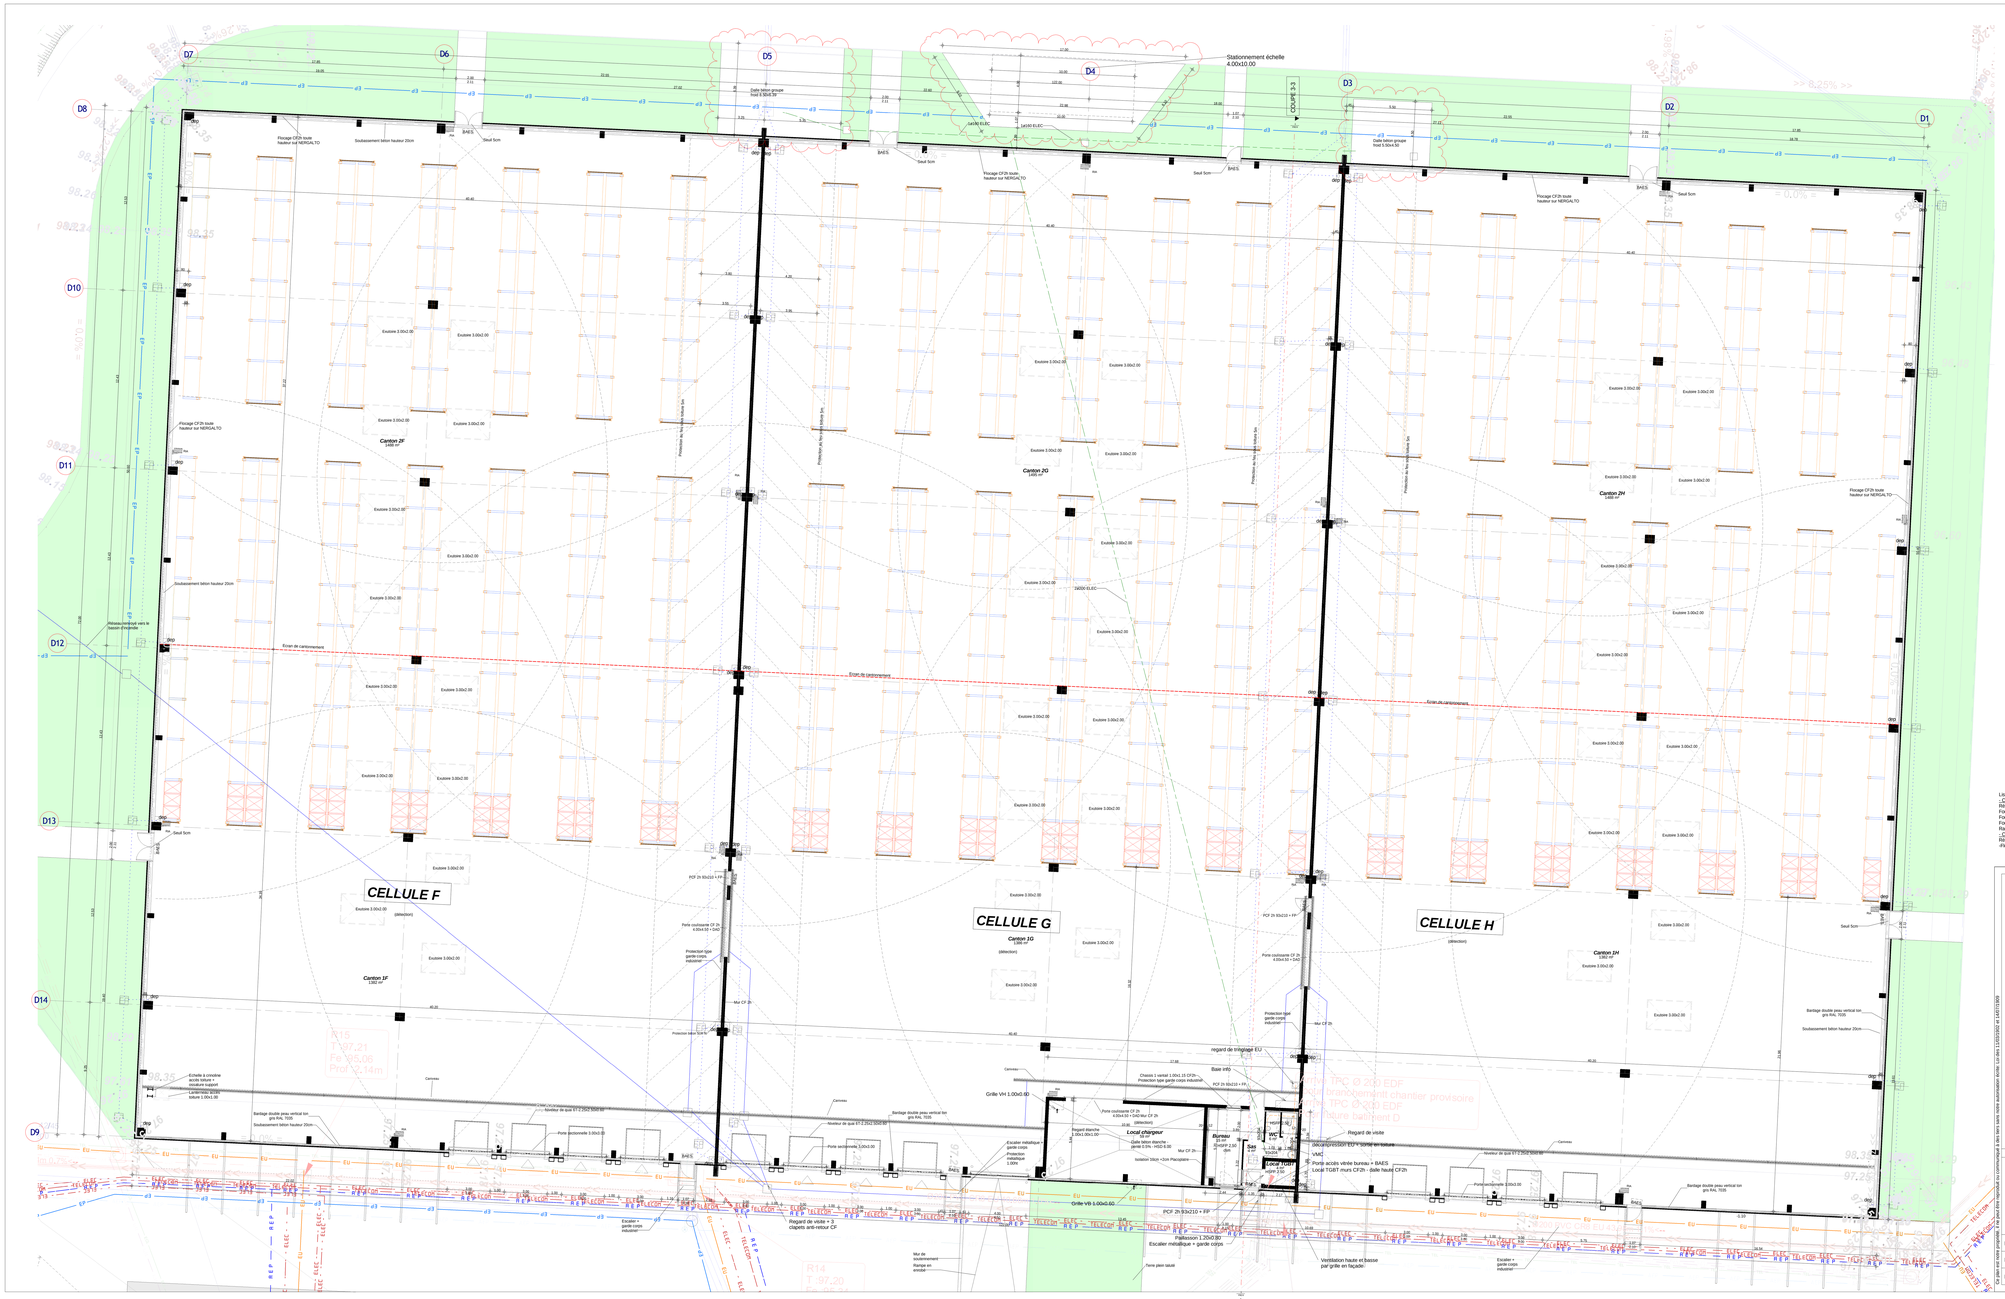

Liste des modifications:
- Création de cantonnes résistant au feu et passage chariot élévateur :
Fourniture et pose de rideau de lot DALLAGE
Fourniture, et pose de cantonnes au lot SERRURERIE, y compris raccordement sur attente au sol
Fourniture et pose de réseau en fonte au lot VRD
Fourniture et pose de regards étupiés de clapet anti retour CF au lot VRD
Raccordement sur le réseau EP à proximité au lot VRD
- Création de protection béton au droit des pieds de chute EP :
Fourniture et pose de protection béton au lot VRD
-Fixcage CF2h toute hauteur sur NERGALTO des files D7, D8 et D1

MAITRE D'OUVRAGE

SCI DU MISTIGRI
ZI du BUISSON Sarrazin - 51450 BETHENY

PROJET / LOCALISATION

Création de bâtiments de stockage
Chemin des pendants - 51450 BETHENY

PLAN BATIMENT D

MODIFICATIONS

B	09/11/2018	modification que intérieur, modification accès cellule D, modification portes local charge
C	29/12/2018	Ajout cantonnes 3 grille + réseau
D	14/01/2020	Ajout stationnement échelle bâtiment D

ARCHITECTE

AWO
17, rue Ferdinand Hamelin
51100 REIMS CEDEX
TEL : 0 326 870 858
FAX : 0 326 871 063

D.N° : 2018_104
Ech : 1 : 100
Date : 30/09/2019

PRO

PRO 8

MAITRISE D'OEUVRE

PROJET BAT
L. Sar 0ès Lâb
51 220 BIMMONT
TEL : 0 326 59 57 68
FAX : 0 326 871 061

© Droits réservés (Loi du 11 Mars 1957 Art 3 et 4 du Code de la Propriété Intellectuelle) Ce document ne peut être utilisé sans notre autorisation écrite. Loi des 11/03/1957 et 4/04/1910