

ANNEXE

Récépissé de DT Récépissé de DICT

Au titre du chapitre IV du titre V du livre V (partie réglementaire) du Code de l'environnement
et de la section 12 du chapitre IV du titre III du livre V de la 4^{ème} partie (partie réglementaire) du Code du travail

(Annexe 2 de l'arrêté du 15 février 2012 modifié - NOR :

Destinataire

- Récépissé de DT
 Récépissé de DICT
 Récépissé de DT/DICT
conjointe

Dénomination : ENCEM
Complément / Service : Att: billet karine/ karine.billet@encem.com
Numéro / Voie : 3 rue Alfred Roll
Lieu-dit / BP :
Code Postal / Commune : 75849 paris cedex 17
Pays : France

N° consultation du téléservice : 2 0 1 9 1 0 1 1 0 1 2 8 7 T

Référence de l'exploitant :

N° d'affaire du déclarant : E5929-1

Personne à contacter (déclarant) : billet karine

Date de réception de la déclaration : 11 / 10 / 2019

Commune principale des travaux : Coullévillie

Adresse des travaux prévus : 51240

Coordonnées de l'exploitant :

Raison sociale : Norla

Personne à contacter : David Decoster

Numéro / Voie : 159 avenue de la Marne

Lieu-dit / BP : Immeuble Parc de la Marque

Code Postal / Commune : 59700 Marcq-en-Barœul

Té debate : 0 6 8 1 9 5 9 3 4 9

Fax : | | | | | | | | | |

Éléments généraux de réponse

Les renseignements que vous avez fournis ne nous permettent pas de vous répondre. La déclaration est à renouveler. Précisez notamment :

Les réseaux/ouvrages que nous exploitons ne sont pas concernés au regard des informations fournies. Distance > à : 3 m

Il y a au moins un réseau/ouvrage concerné (voir liste jointe) de catégorie : | | | | | (voir liste des catégories au verso)

Modification ou extension de nos réseaux / ouvrages

Modification ou extension de réseau/ouvrage envisagée dans un délai inférieur à 3 mois :

Réalisation de modifications en cours sur notre réseau/ouvrage.

Veillez contacter notre représentant :

Té debate : | | | | | | | | | |

NB : Si nous avons connaissance d'une modification du réseau/ouvrage dans le délai maximal de 3 mois à compter de la consultation du téléservice, nous vous en informons.

Emplacement de nos réseaux / ouvrages

Plans joints : Références : Echelle₍₁₎ : Date d'édition₍₁₎ : Sensible : Prof. régl. mini₍₁₎ : Matériau réseau₍₁₎ :

NB : La classe de précision A, B ou C figure dans les plans.

Réunion sur chantier pour localisation du réseau/ouvrage : Date retenue d'un commun accord : ___ / ___ / ___ à ___ h ___

ou Prise de RDV à l'initiative du déclarant (date du dernier contact non conclusif : ___ / ___ / ___)

Votre projet doit tenir compte de la servitude protégeant notre ouvrage.

(cas d'un récépissé de DT) Tous les tronçons dans l'emprise ne sont pas en totalité de classe A : Investigations complémentaires ou clauses particulières au marché à prévoir.

Les branchements situés dans l'emprise du projet et pourvus d'affleurant sont tous rattachés à un réseau principal souterrain identifié dans les plans joints.

(1) : facultatif si l'information est fournie sur le plan joint

Recommandations de sécurité

Les recommandations techniques générales en fonction des réseaux et des techniques de travaux prévues sont consultables sur www.reseaux-et-canalisation.gouv.fr

Les recommandations techniques spécifiques suivantes sont à appliquer, en fonction des risques liés à l'utilisation des techniques de travaux employées :

Rubriques du guide technique relatives à des ouvrages ou travaux spécifiques :

Pour les exploitants de lignes électriques : si la distance d'approche a été précisée, la mise hors tension est : possible impossible

Mesures de sécurité à mettre en œuvre :

Dispositifs importants pour la sécurité :

Cas de dégradation d'un de nos ouvrages

En cas de dégradation d'un de nos ouvrages, contactez nos services au numéro de téléphone suivant : | | | | | | | | | |

Pour toute anomalie susceptible de mettre en cause la sécurité au cours du déroulement du chantier, prévenir le service départemental d'incendie et de secours (par défaut le 18 ou le 112) :

Responsable du dossier

Nom : David Decoster

Désignation du service :

Té debate : 0 6 8 1 9 5 9 3 4 9

Signature de l'exploitant ou de son représentant

Nom du signataire : David Decoster

Signature :

Date : 11 / 10 / 2019 Nombre de pièces jointes, y compris les plans :

Catégories des réseaux / ouvrages

Ouvrages considérés comme sensibles pour la sécurité (au sens du I de l'article R. 554-2 du code de l'environnement) :

- HC : Canalisations de transport et canalisations minières contenant des hydrocarbures liquides ou liquéfiés ;
- PC : Canalisations de transport et canalisations minières contenant des produits chimiques liquides ou gazeux ;
- GA : Canalisations de transport, de distribution et canalisations minières contenant des gaz combustibles ;
- CU : Canalisations de transport ou de distribution de vapeur d'eau, d'eau surchauffée, d'eau chaude, d'eau glacée, et de tout fluide caloporteur ou frigorigène, et tuyauteries rattachées en raison de leur connexité à des installations classées pour la protection de l'environnement ;
- EL : Lignes électriques et réseaux d'éclairage public autres qu'en très basse tension (> 50 V en courant alternatif ou 120 V en courant continu) et autres que les lignes électriques aériennes à basse tension et à conducteurs isolés ;
- TR : Installations destinées à la circulation de véhicules de transport public ferroviaire ou guidé ;
- DE : Canalisations de transport de déchets par dispositif pneumatique sous pression ou par aspiration ;
- DI : Ouvrages conçus ou aménagés en vue de prévenir les inondations et les submersions.

Autres ouvrages* (au sens du II de l'article R. 554-2 du code de l'environnement) :

- TL : Installations souterraines de communications électroniques, lignes électriques et réseaux d'éclairage public autres que ceux définis à la ligne « EL » ci-dessus ;
- EA : Canalisations souterraines de prélèvement et de distribution d'eau destinée à la consommation humaine, à l'alimentation en eau industrielle ou à la protection contre l'incendie, en pression ou à écoulement libre, y compris les réservoirs d'eau enterrés qui leur sont associés ;
- EU : Canalisations souterraines d'assainissement, contenant des eaux usées domestiques ou industrielles ou des eaux pluviales.

**Parmi les « autres ouvrages », certains peuvent être spécifiés par leur exploitant comme « sensibles », soit lors de l'enregistrement de l'ouvrage sur le guichet unique, soit lors de la réponse à la DT. Les dispositions réglementaires relatives aux réseaux sensibles s'appliquent alors pleinement à ces ouvrages.*

Dispositifs importants pour la sécurité

L'exploitant de réseau précise dans son récépissé une des trois options suivantes :

- Voir la liste des dispositifs en place dans le document joint
- Voir la localisation sur le plan joint
- Aucun dans l'emprise

Récépissé de DT Récépissé de DICT

Au titre du chapitre IV du titre V du livre V (partie réglementaire) du Code de l'environnement
et de la section 12 du chapitre IV du titre III du livre V de la 4^{ème} partie (partie réglementaire) du Code du travail

(Annexe 2 de l'arrêté du 15 février 2012 modifié - NOR : DEVP1116359A)

Destinataire

- Récépissé de DT
 Récépissé de DICT
 Récépissé de DT/DICT
conjointe

Dénomination : ENCEM
Complément / Service :
Numéro / Voie : 3 RUE ALFRED ROLL
Lieu-dit / BP :
Code Postal / Commune : 75849 PARIS CEDEX 17
Pays : France

N° consultation du téléservice : 2019101101287T

Référence de l'exploitant :

N° d'affaire du déclarant : E5929-1

Personne à contacter (déclarant) : BILLET KARINE

Date de réception de la déclaration : 11 / 10 / 2019

Commune principale des travaux : COUPEVILLE

Adresse des travaux prévus : LES CUGNOTS

Coordonnées de l'exploitant :

Raison sociale : VEOLIA EAU REGION EST CHEZ SOGEDATA - Mama

Personne à contacter : DAMOUR Sandrine

Numéro / Voie : TSA 70 011

Lieu-dit / BP :

Code Postal / Commune : 69134 DARDILLY CEDEX

Tél. : 0326511784 Fax : 0170646628

Éléments généraux de réponse

Les renseignements que vous avez fournis ne nous permettent pas de vous répondre. La déclaration est à renouveler. Précisez notamment :
LA PARTIE DT DOIT ETRE COMPLETEE.

Les réseaux/ouvrages que nous exploitons ne sont pas concernés au regard des informations fournies. Distance > à : _____ m

Il y a au moins un réseau/ouvrage concerné (voir liste jointe) de catégorie : EA _____ (voir liste des catégories au verso)

Modification ou extension de nos réseaux / ouvrages

Modification ou extension de réseau/ouvrage envisagée dans un délai inférieur à 3 mois :

Réalisation de modifications en cours sur notre réseau/ouvrage.

Veuillez contacter notre représentant :

Tél. : _____

NB : Si nous avons connaissance d'une modification du réseau/ouvrage dans le délai maximal de 3 mois à compter de la consultation du téléservice, nous vous en informons.

Emplacement de nos réseaux / ouvrages

Plans joints : Références : Echelle⁽¹⁾ : Date d'édition⁽¹⁾ : Sensible : Prof. régl. min⁽¹⁾ : Matériau réseau⁽¹⁾ :
NB : La classe de précision A, B ou C figure dans les plans. eau_potable voir plan ____/____/____ ____/____/____ 0 cm 0 cm

Réunion sur chantier pour localisation du réseau/ouvrage : Date retenue d'un commun accord : ____/____/____ à ____ h
ou Prise de RDV à l'initiative du déclarant (date du dernier contact non conclusif : ____/____/____)

Votre projet doit tenir compte de la servitude protégeant notre ouvrage.

(cas d'un récépissé de DT) Tous les tronçons dans l'emprise ne sont pas en totalité de classe A : Investigations complémentaires ou clauses particulières au marché à prévoir.

Les branchements situés dans l'emprise du projet et pourvus d'affleurant sont tous rattachés à un réseau principal souterrain identifié dans les plans joints.
(1) : facultatif si l'information est fournie sur le plan joint

Recommandations de sécurité

Les recommandations techniques générales en fonction des réseaux et des techniques de travaux prévues sont consultables sur www.reseaux-et-canalizations.gouv.fr

Les recommandations techniques spécifiques suivantes sont à appliquer, en fonction des risques liés à l'utilisation des techniques de travaux employées :

Rubriques du guide technique relatives à des ouvrages ou travaux spécifiques :

Pour les exploitants de lignes électriques : si la distance d'approche a été précisée, la mise hors tension est : possible impossible

Mesures de sécurité à mettre en œuvre :

Dispositifs importants pour la sécurité :

Cas de dégradation d'un de nos ouvrages

En cas de dégradation d'un de nos ouvrages, contactez nos services au numéro de téléphone suivant : 0969323458

Pour toute anomalie susceptible de mettre en cause la sécurité au cours du déroulement du chantier, prévenir le service départemental d'incendie et de secours (par défaut le 18 ou le 112) :

Responsable du dossier

Nom : _____

Désignation du service : _____

Tél. : _____

Signature de l'exploitant ou de son représentant

Nom du signataire : MORET Inna

Signature : _____

Date : 17 / 10 / 2019 Nombre de pièces jointes, y compris les plans : 2

VEOLIA - Légende des plans réponse DT-DICT

Ouvrages Souterrains de Prélèvement ou de Distribution d'Eau (Eau Potable)

Eau Potable		Défense Incendie	
Canalisation		Ouvrages (Eau Potable)	
	Refoiement	 Réserve	
	Veolia	 Bouche incendie	
	Abandonné	 Poteau incendie	
	Privé	 Forage/captage	
Branchement		 Usine de traitement	
	Abandonné	 Réservoir (sur tour)	
	Privé	 Réservoir (semi enterré)	
	Veolia	 Réservoir	
Equipement réseau		 Regard visite	
 Public		 Autre	
 Veolia		 Station de pompage,	
 Vannes		surpression ou	
		rechloration	

Les réseaux figurant sur le plan sont rangés en classe de précision C à l'exception des tronçons pour lesquels une autre classe est précisée


Les ouvrages Privés ou Abandonnés ne sont pas exploités par Veolia, leur position est donnée à titre indicatif

La durée de validité du récépissé est limitée dans le temps, la DICT doit être renouvelée dans les cas suivants :

La durée des travaux est supérieure à 6 mois et aucune réunion périodique n'a été planifiée avec les exploitants de réseaux sensibles

Les travaux annoncés ne sont pas entrepris dans un délai de 3 mois à compter de la date de consultation de la liste des exploitants

Les travaux sont interrompus pendant plus de 3 mois.

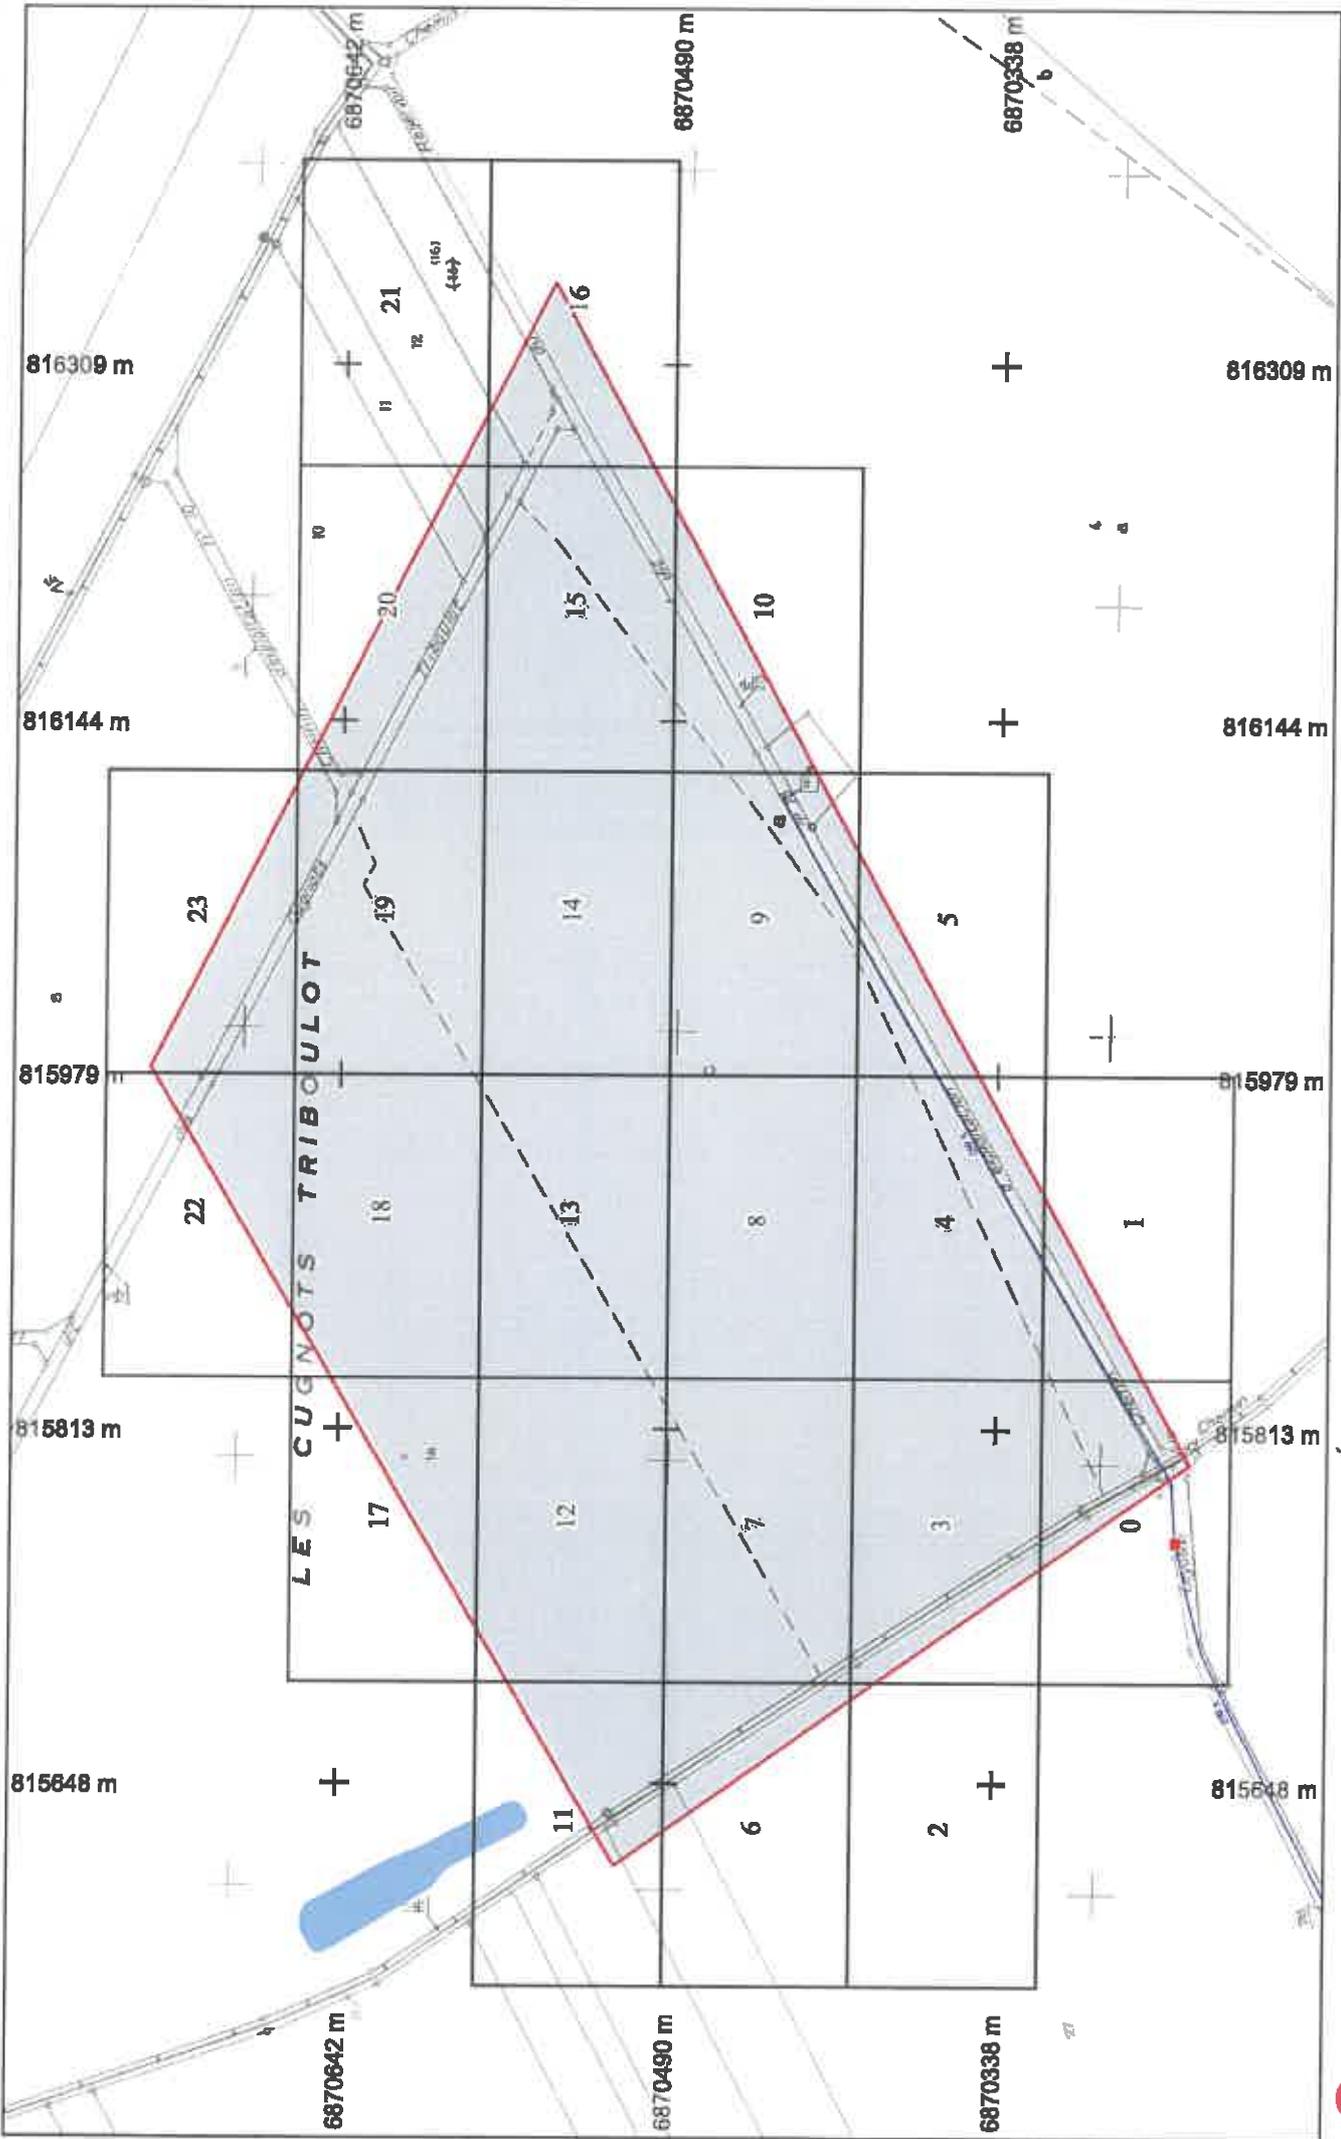

Format d'impression : A4 Paysage


Légende :
 Voir page annexe

Échelle : 1:3500
 Edition : 14/10/2019

Numéro de consultation : 20191011012871
 Adresse : LES CUGNOTS
 51240 COUPEVILLE



Les réseaux figurant sur le plan sont rangés en classe de précision C à l'exception des tronçons pour lesquels une autre classe est précisée. Système de coordonnées: Lambert93

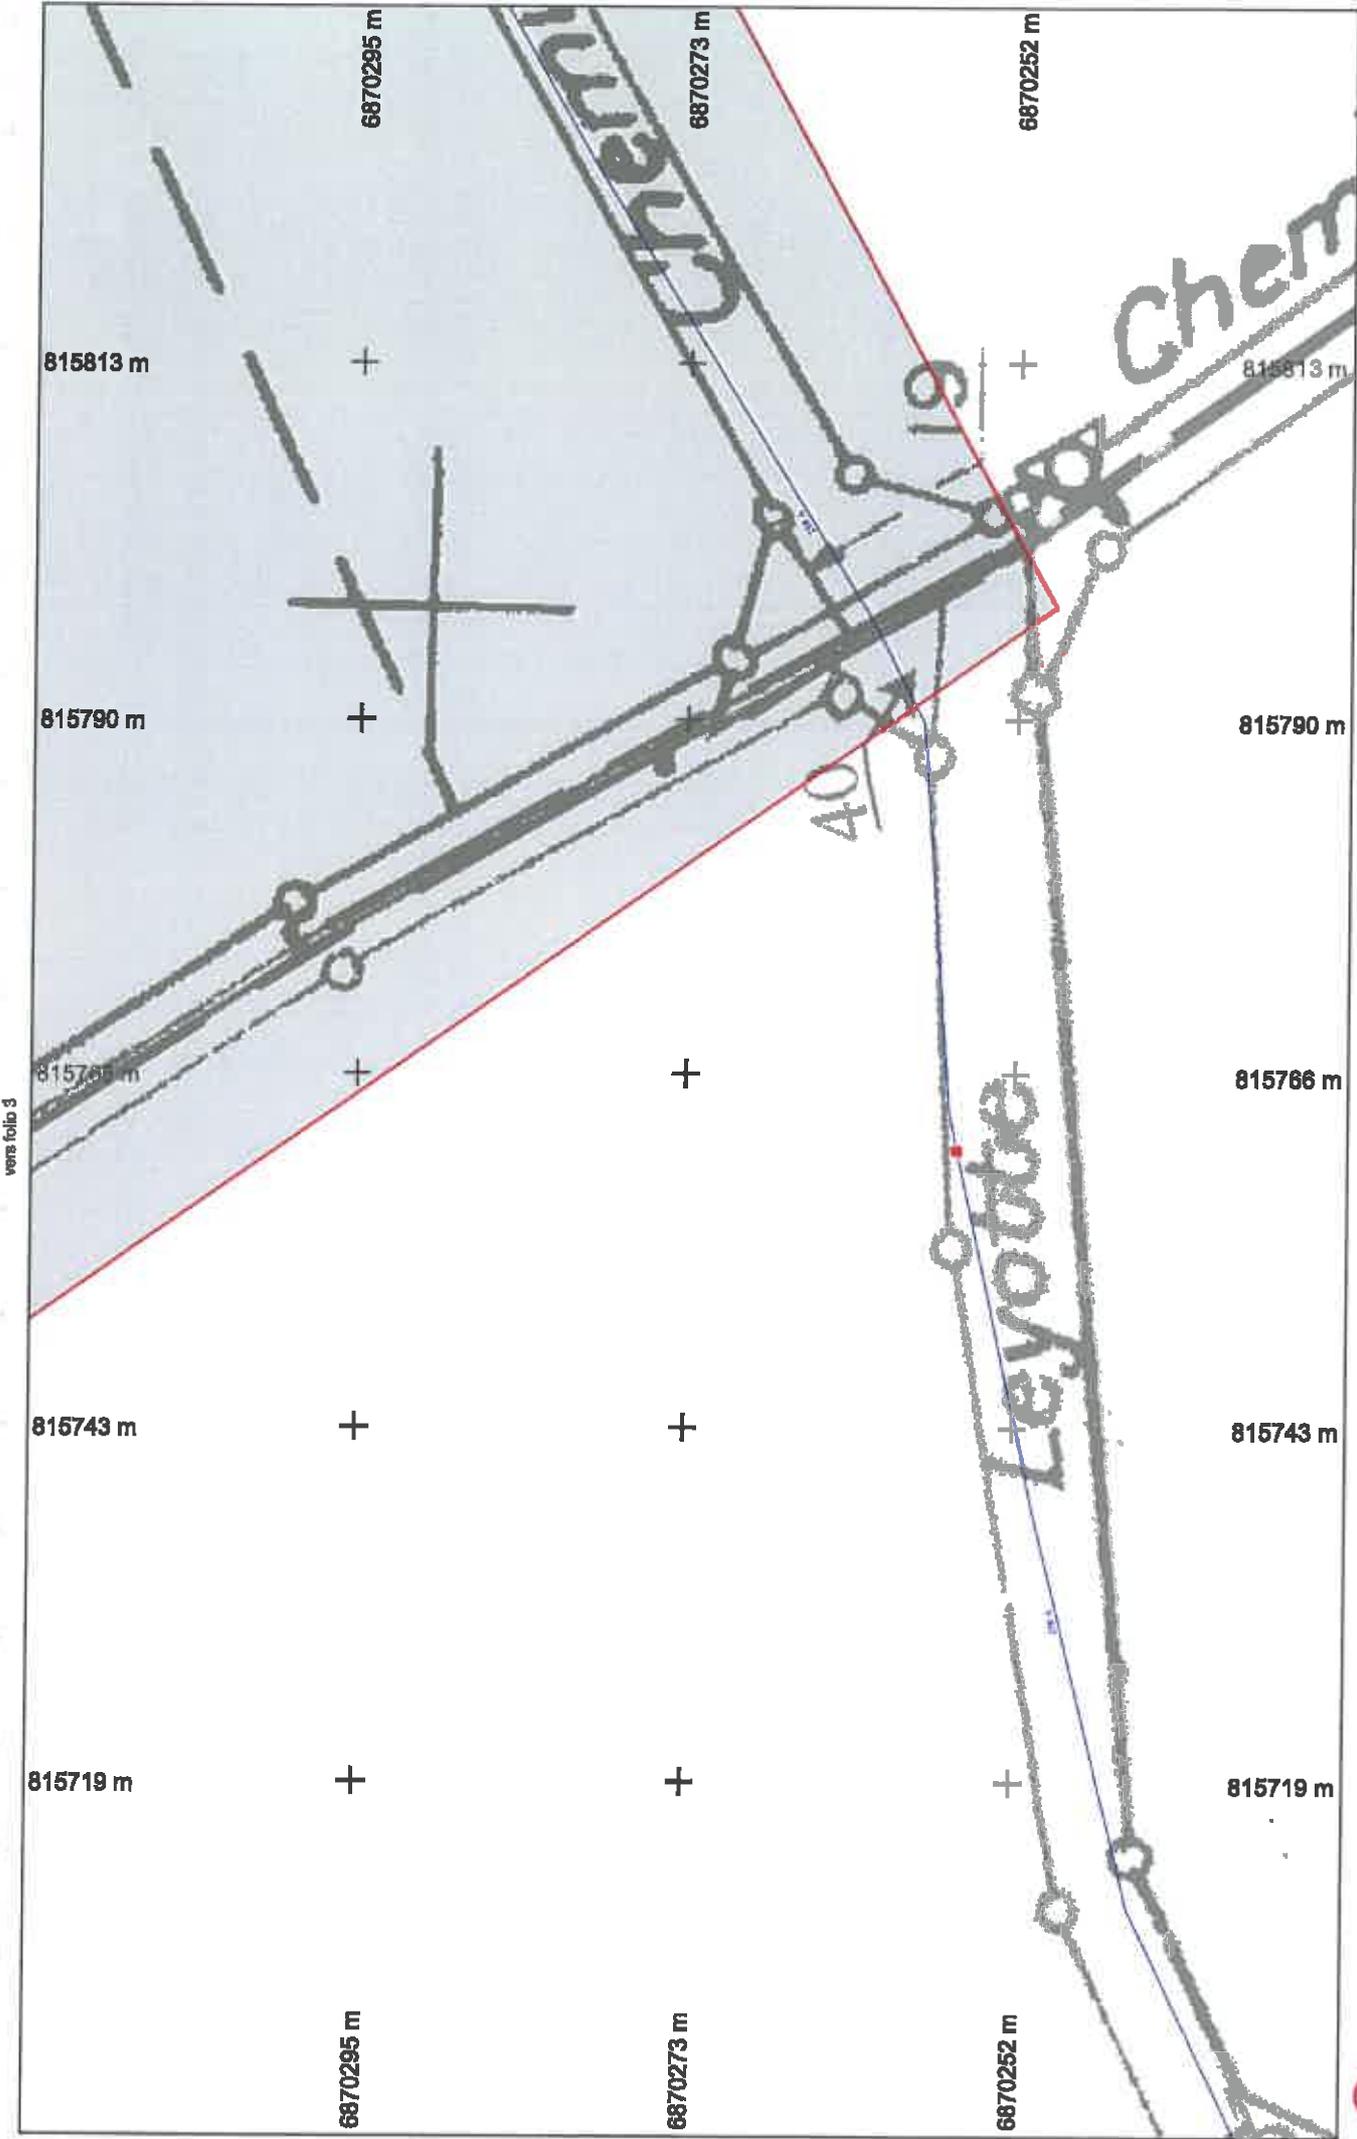

Numéro de consultation : 2019101101287T
 Adresse : LES CUGNOTS
 51240 COUPEVILLE


Échelle : 1:500 Folio n° : 0

Légende :
 Voir page annexe



Format d'impression : A4 Paysage

Les réseaux figurant sur le plan sont rangés en classe de précision C à l'exception des tronçons pour lesquels une autre classe est précisée. Système de coordonnées: Lambert93

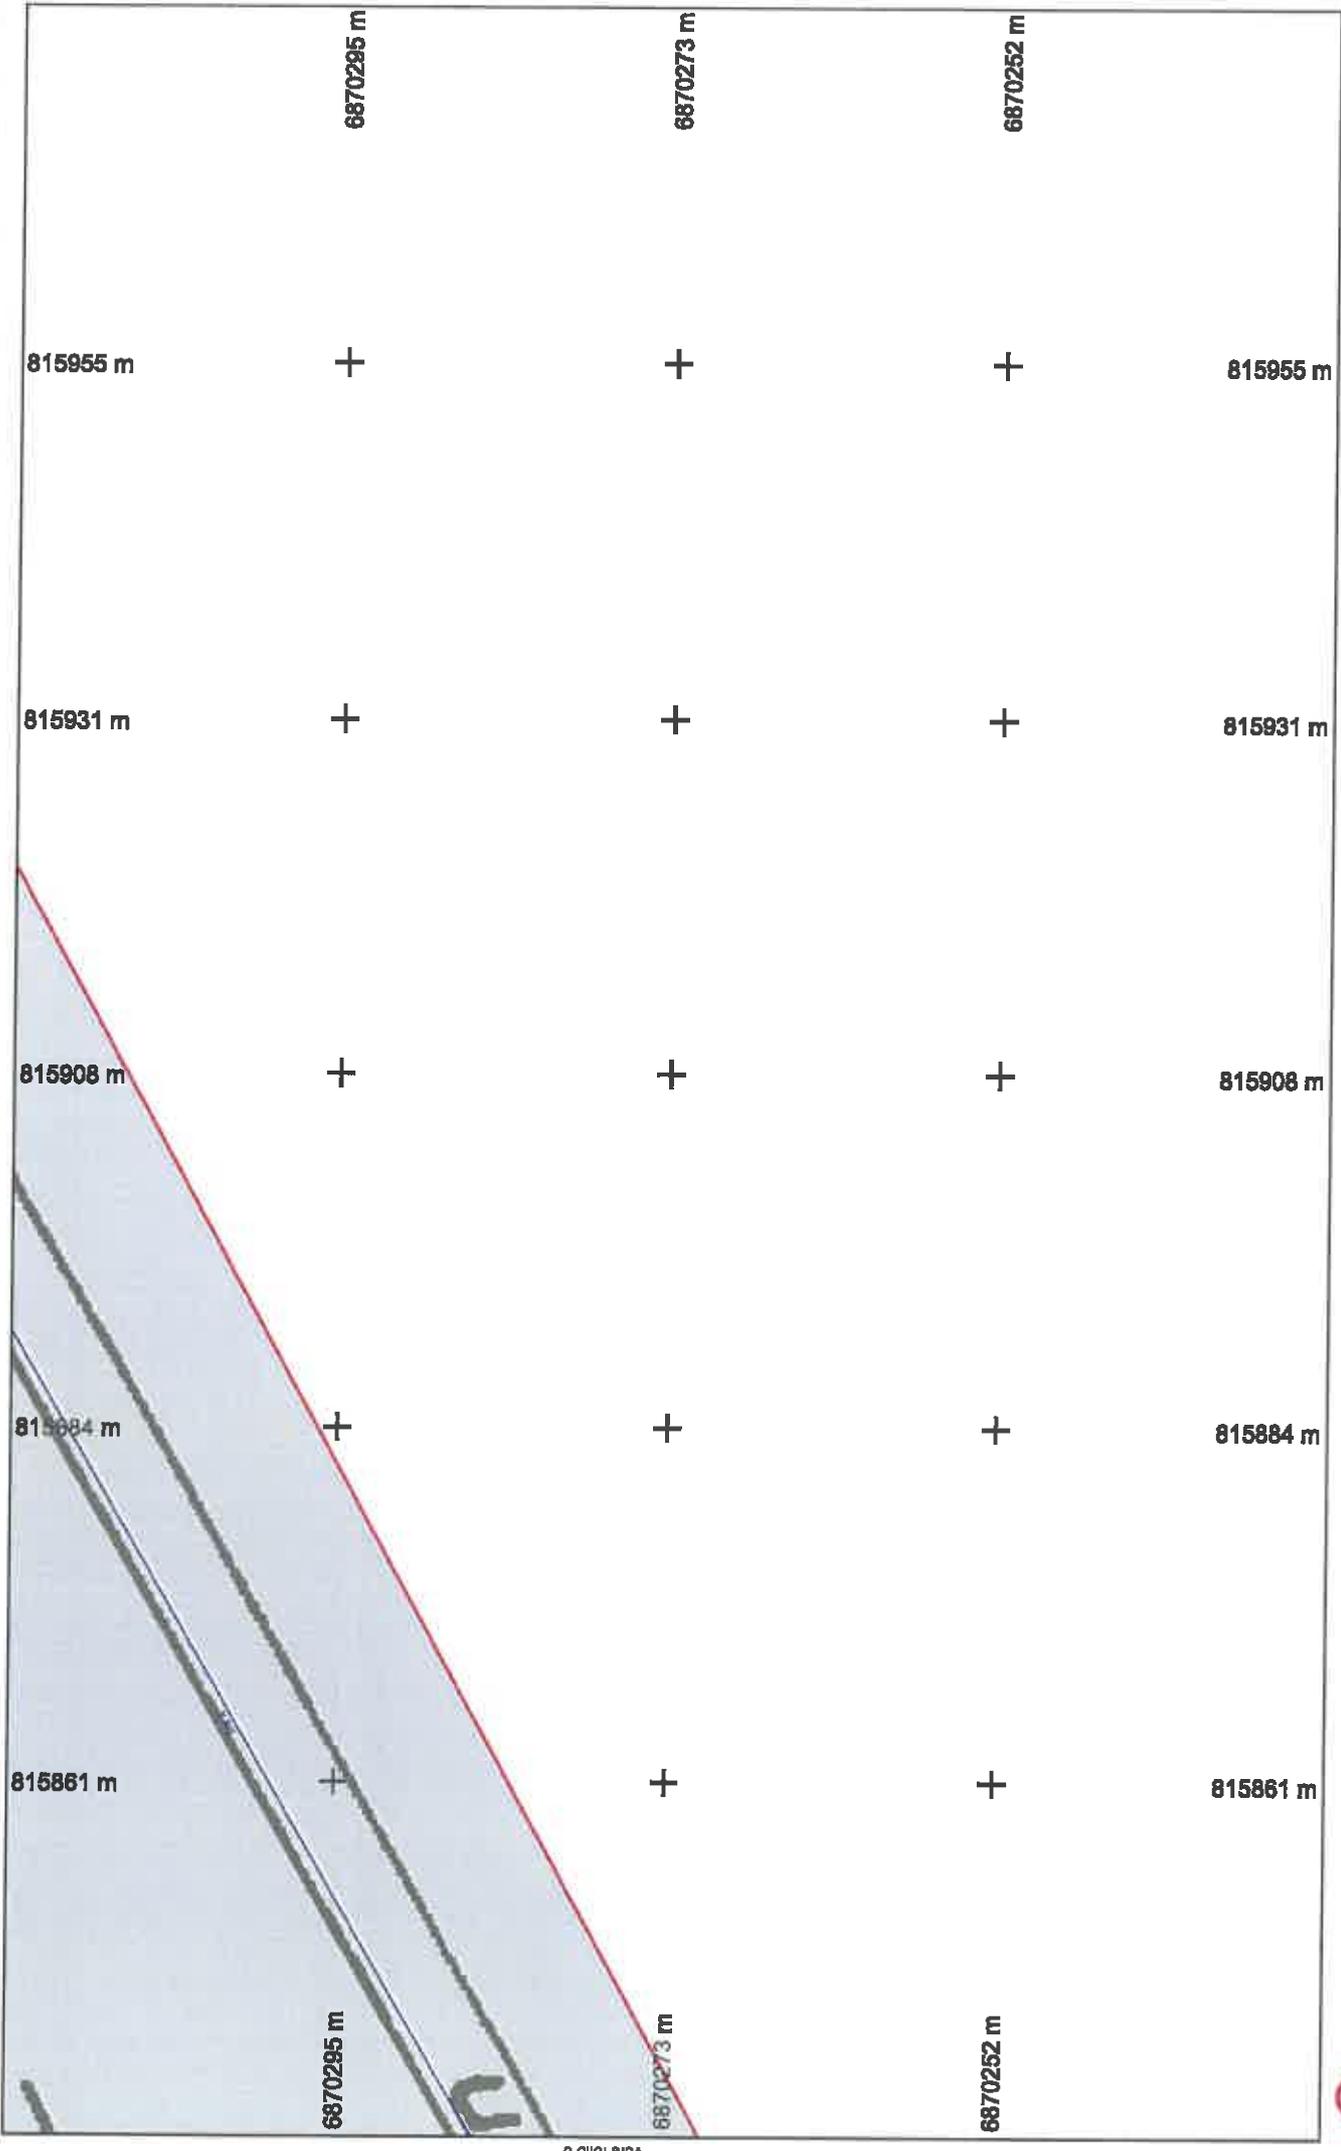

vers folio 4

vers folio 0



Numéro de consultation : 2019101101287T
 Adresse : LES CUGNOTS
 51240 COUPEVILLE


Échelle : 1:500 Folio n° : 1

Légende :
 Voir page annexe



Format d'impression : A4 Paysage

Les réseaux figurant sur le plan sont rangés en classe de précision C à l'exception des tronçons pour lesquels une autre classe est précisée. Système de coordonnées: Lambert93

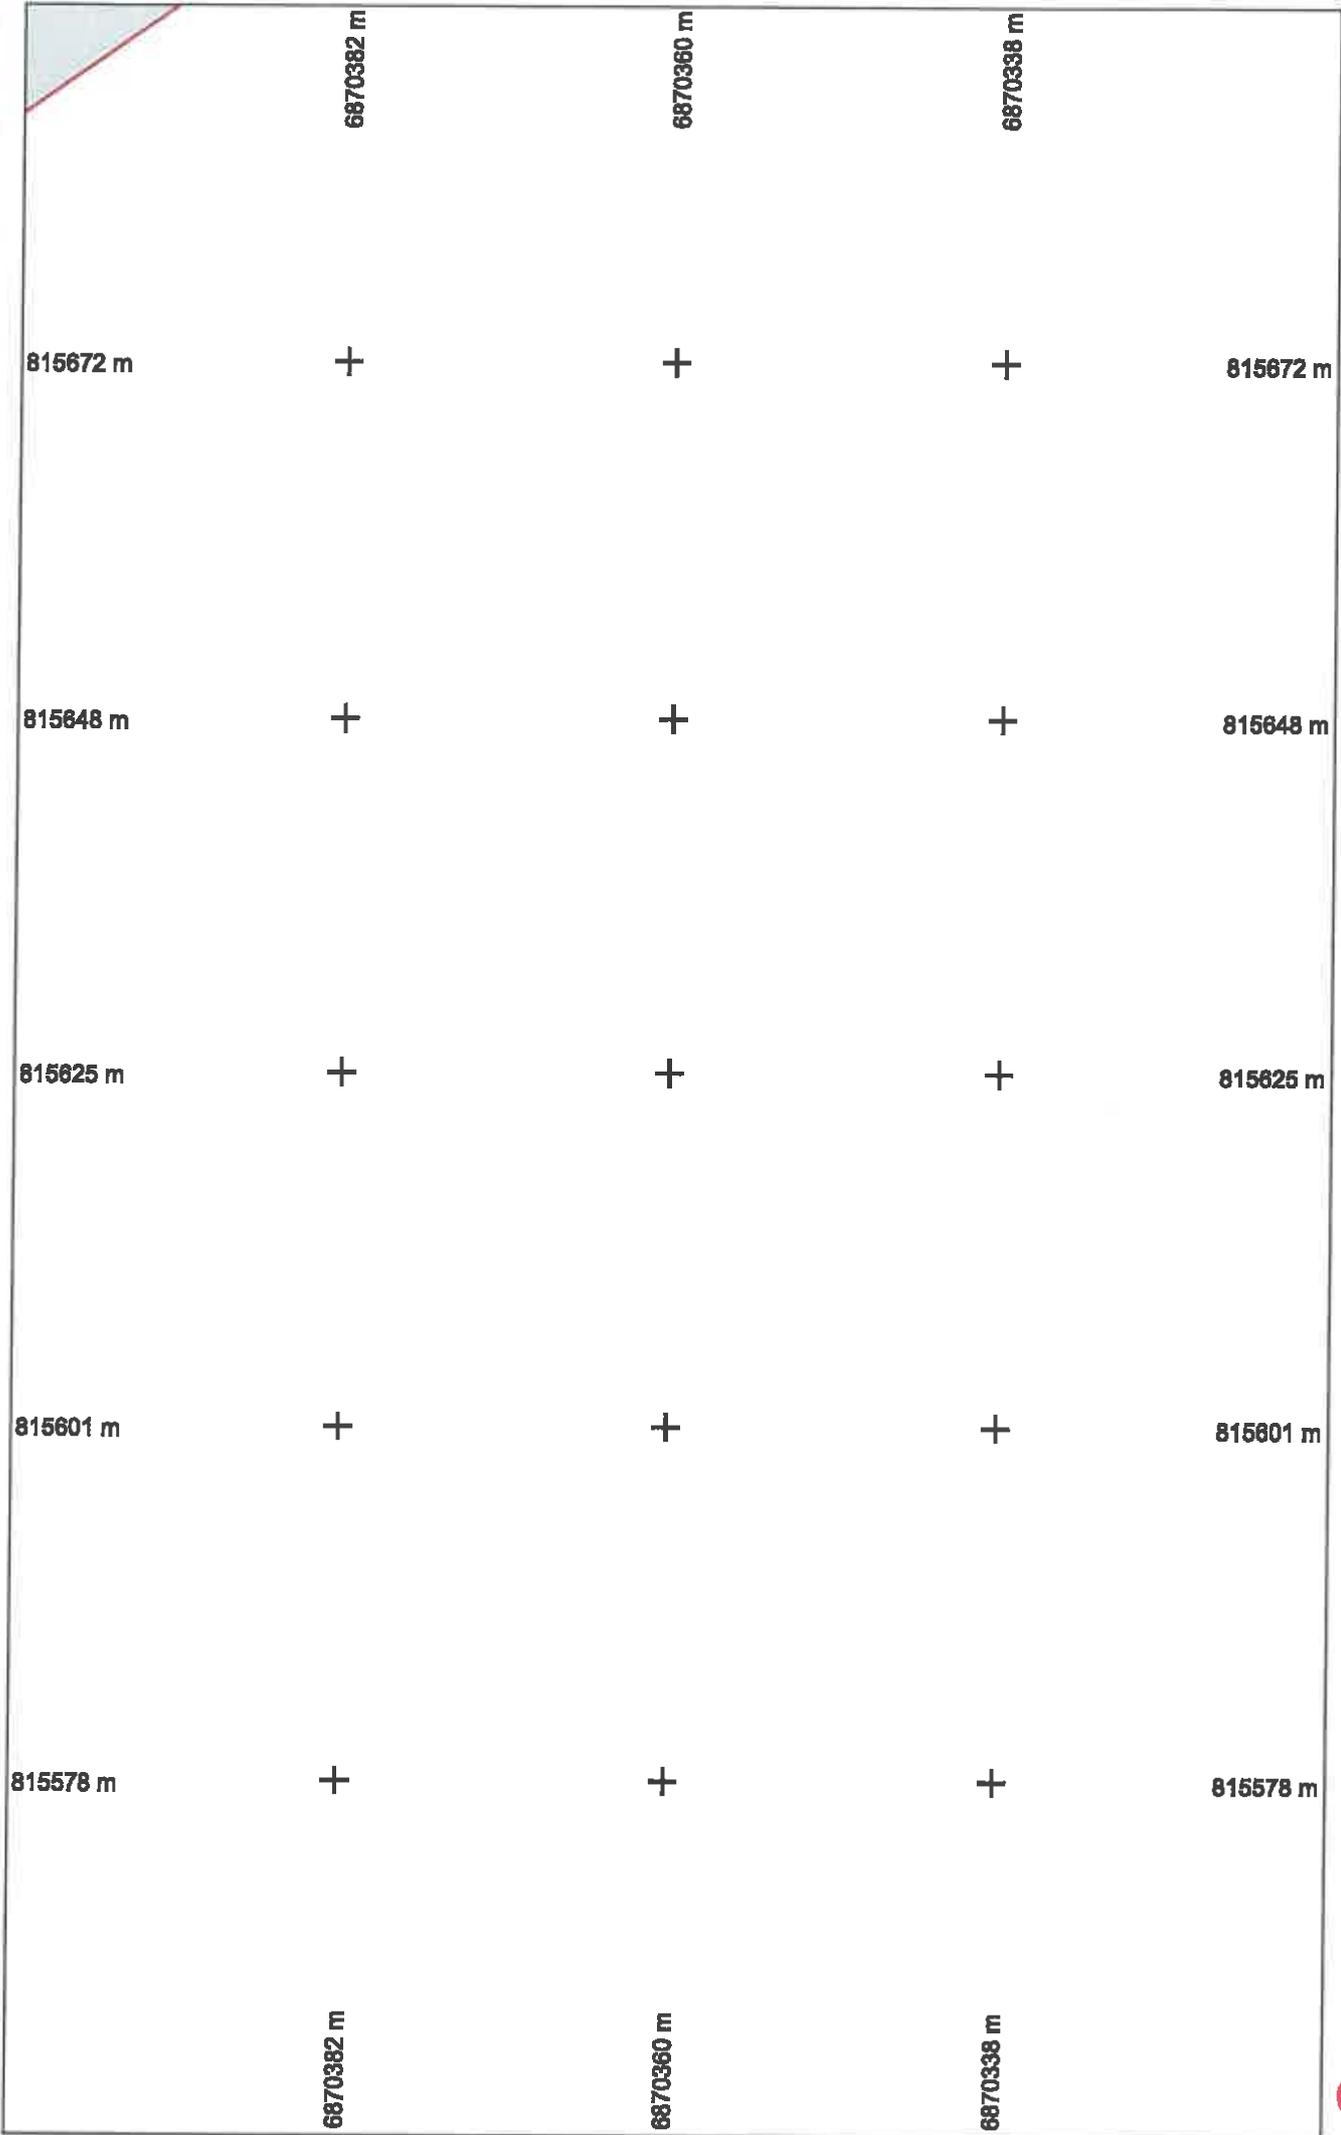

Numéro de consultation : 2019101101287T
 Adresse : LES CUGNOTS
 51240 COUPEVILLE


Échelle : 1:500 Folio n° : 2

Légende :
 Voir page annexe



Format d'impression : A4 Paysage

Les réseaux figurant sur le plan sont rangés en classe de précision C à l'exception des tronçons pour lesquels une autre classe est précisée. Système de coordonnées: Lambert93

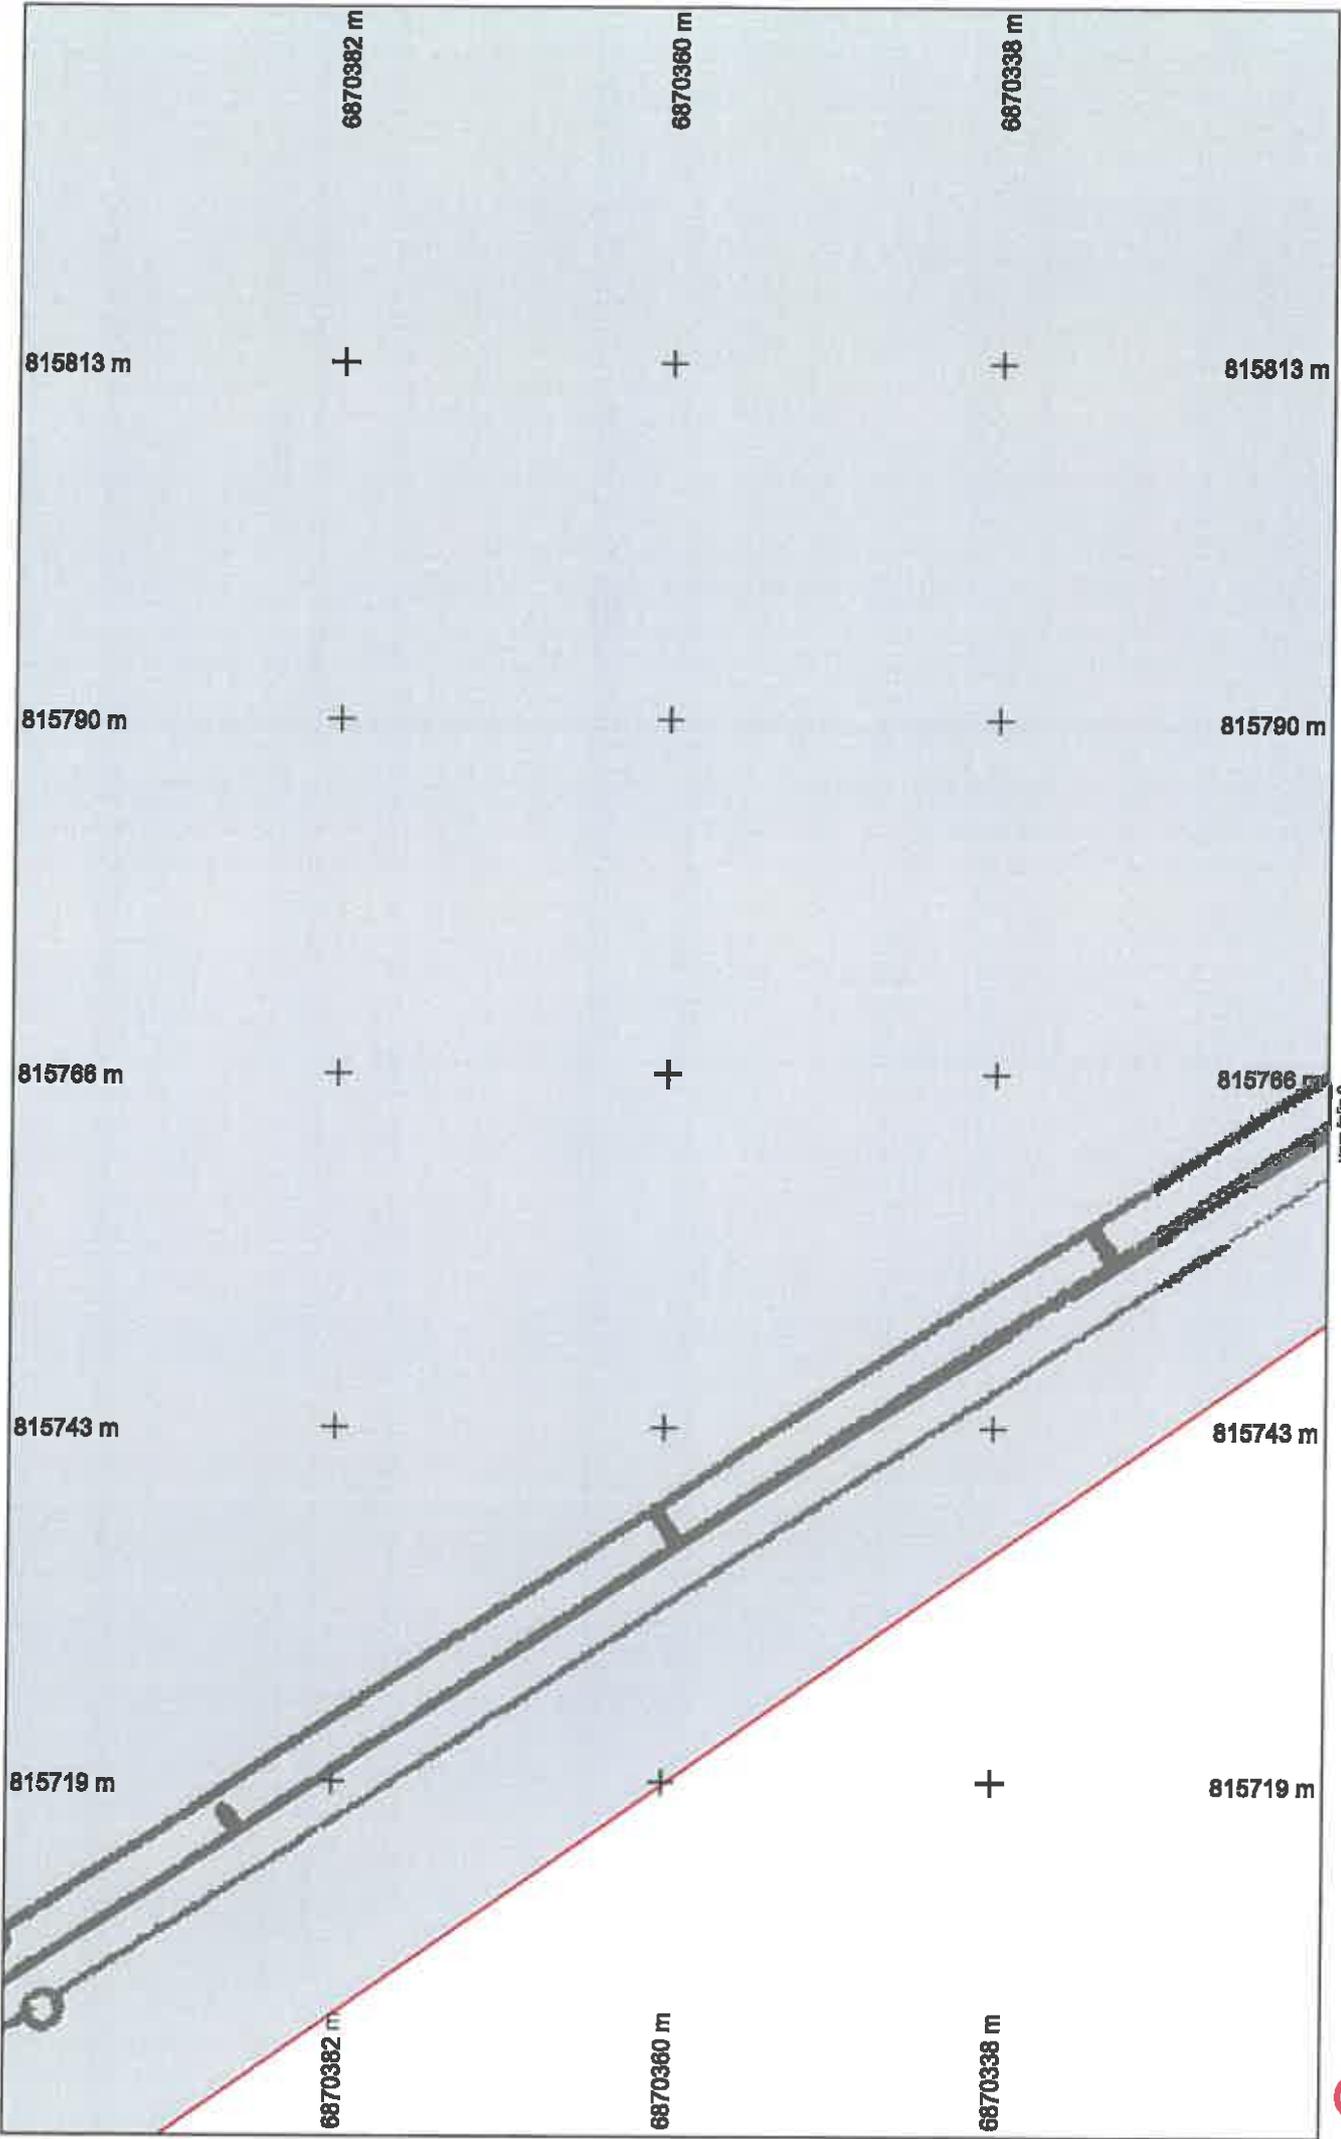

vers folio 7

vers folio 2



Numéro de consultation : 2019101101287T
 Adresse : LES CUGNOTS
 51240 COUPEVILLE


Échelle : 1:500
 Folio n° : 3

Légende :
 Voir page annexe



Format d'impression : A4 Paysage

Les réseaux figurant sur le plan sont rangés en classe de précision C à l'exception des tronçons pour lesquels une autre classe est précisée. Système de coordonnées: Lambert93

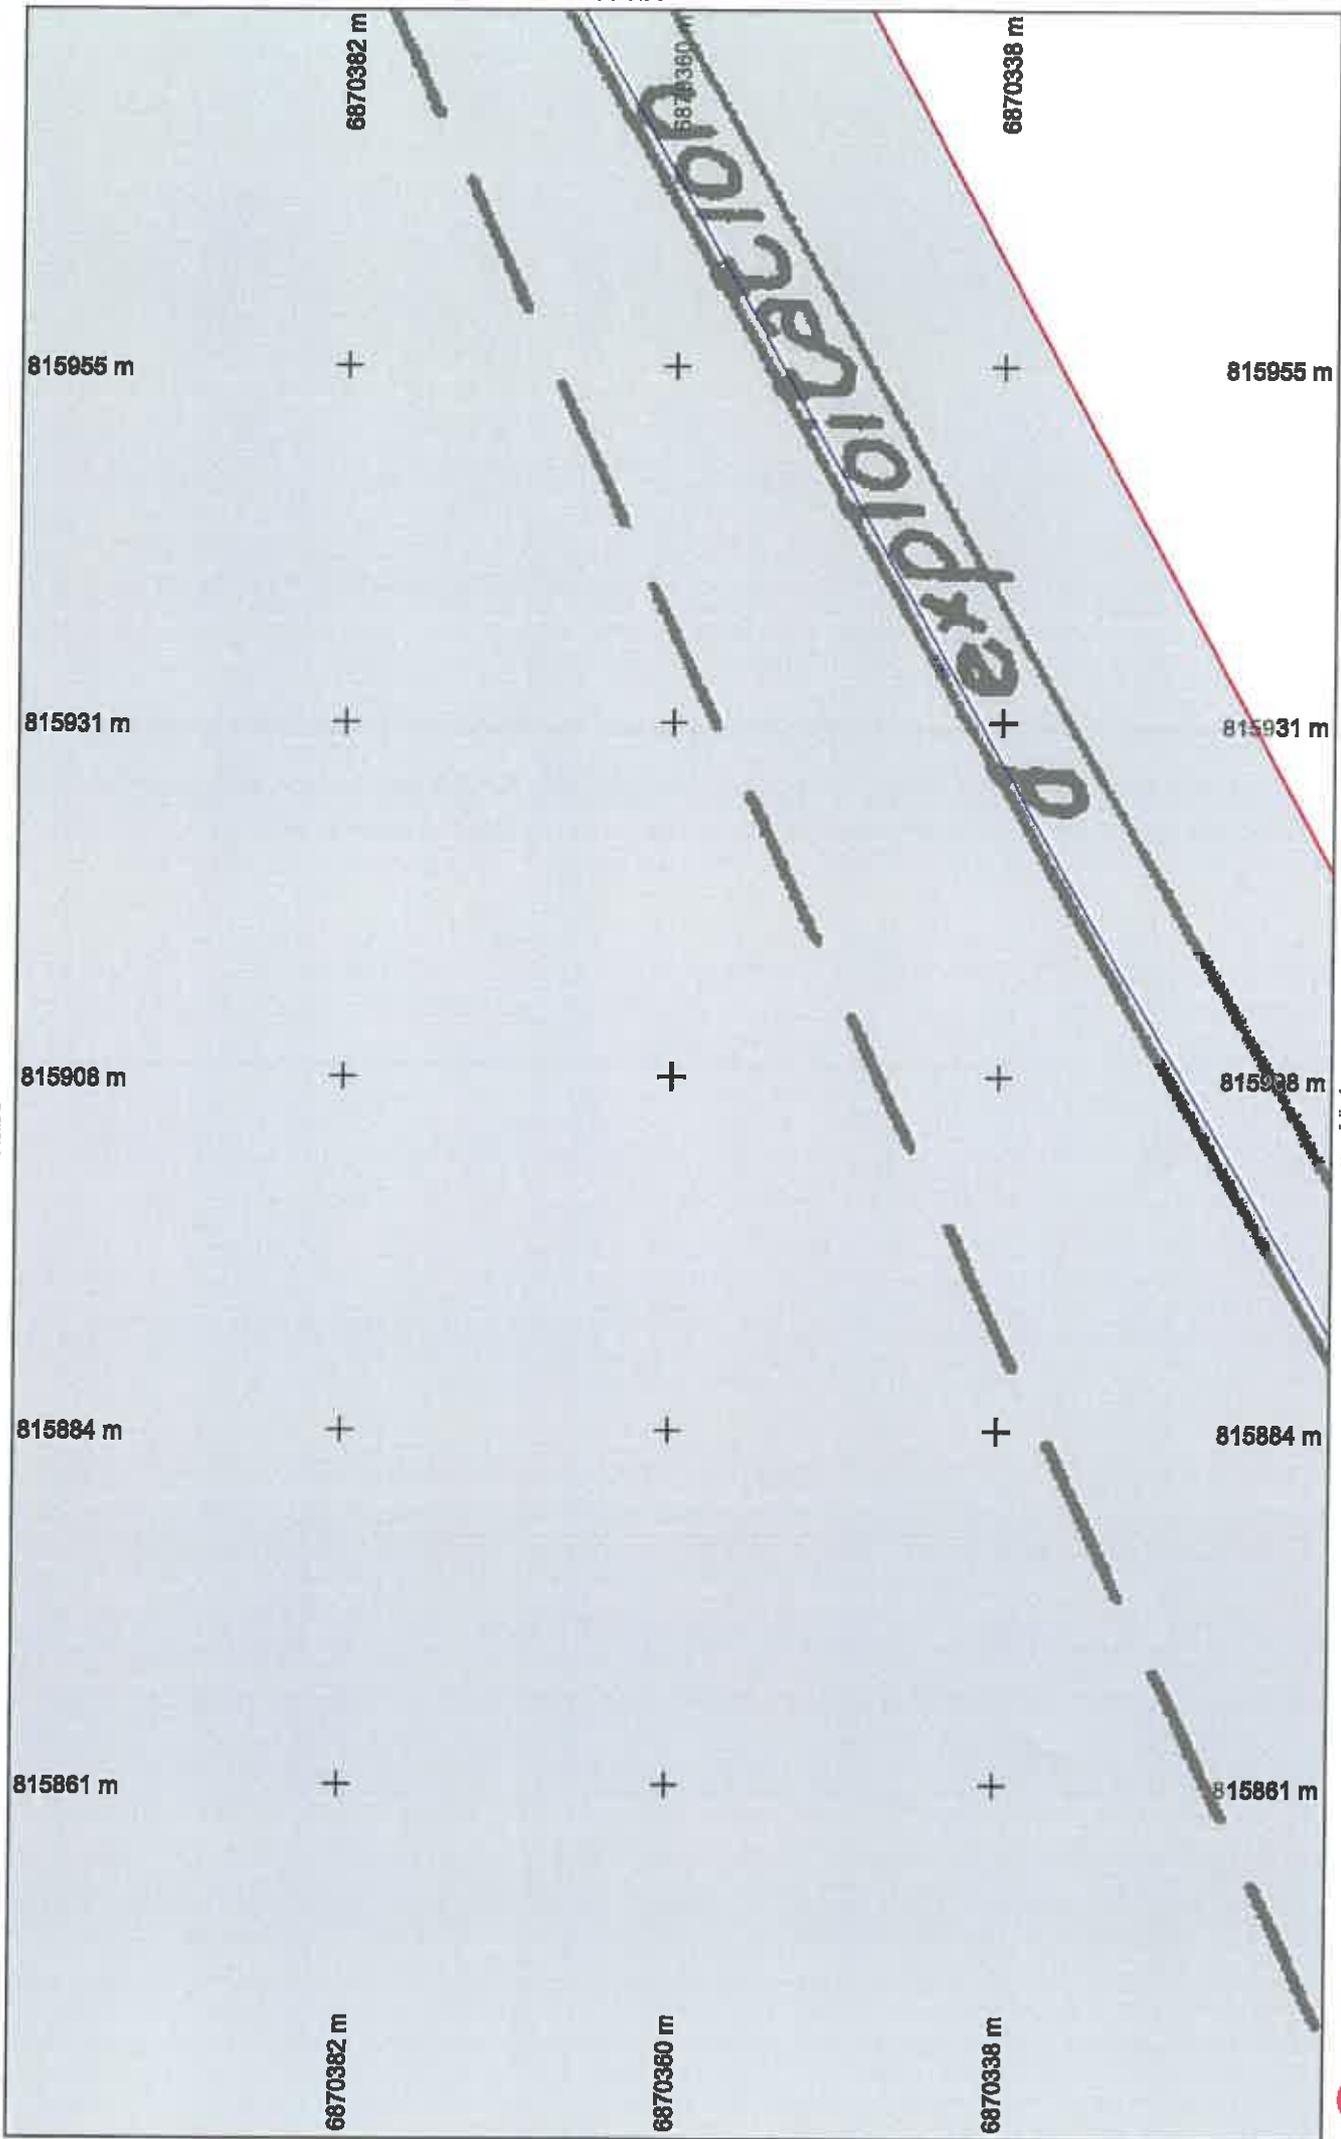

Numéro de consultation : 2019101101287T
 Adresse : LES CUGNOTS
 51240 COUPEVILLE


Échelle : 1:500 Folio n° : 4

Légende :
 Voir page annexe



Format d'impression : A4 Paysage

Les réseaux figurant sur le plan sont rangés en classe de précision C à l'exception des tronçons pour lesquels une autre classe est précisée. Système de coordonnées: Lambert93

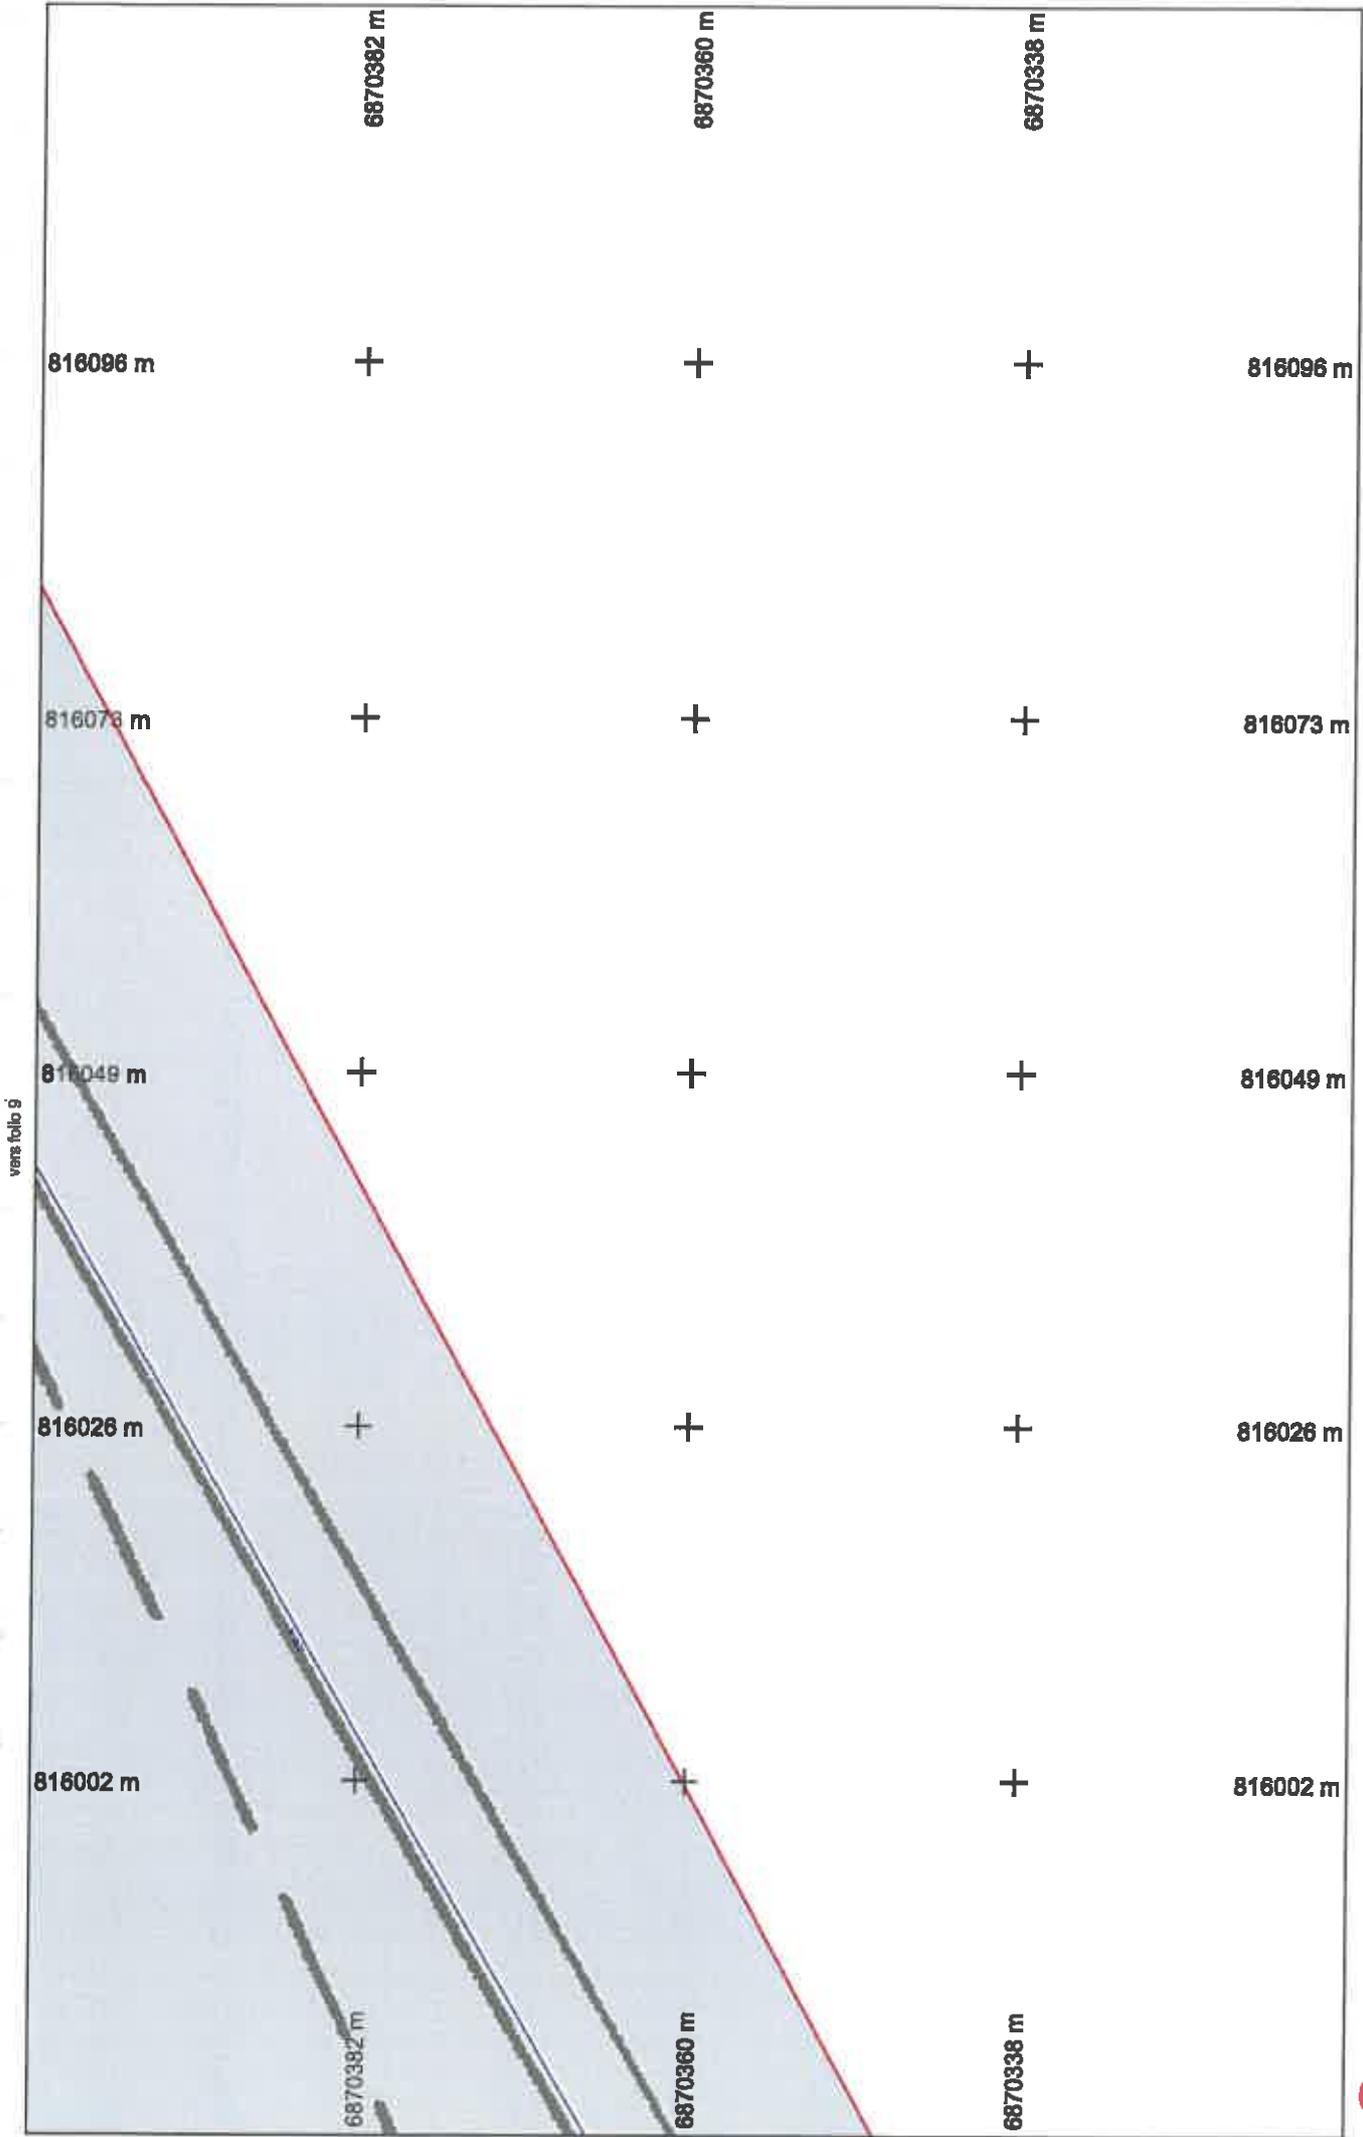

Numéro de consultation : 2019101101287T
 Adresse : LES CUGNOTS
 51240 COUPEVILLE


Échelle : 1:500 Folio n° : 5

Légende :
 Voir page annexe



Format d'impression : A4 Paysage

Les réseaux figurant sur le plan sont rangés en classe de précision C à l'exception des tronçons pour lesquels une autre classe est précisée. Système de coordonnées: Lambert93

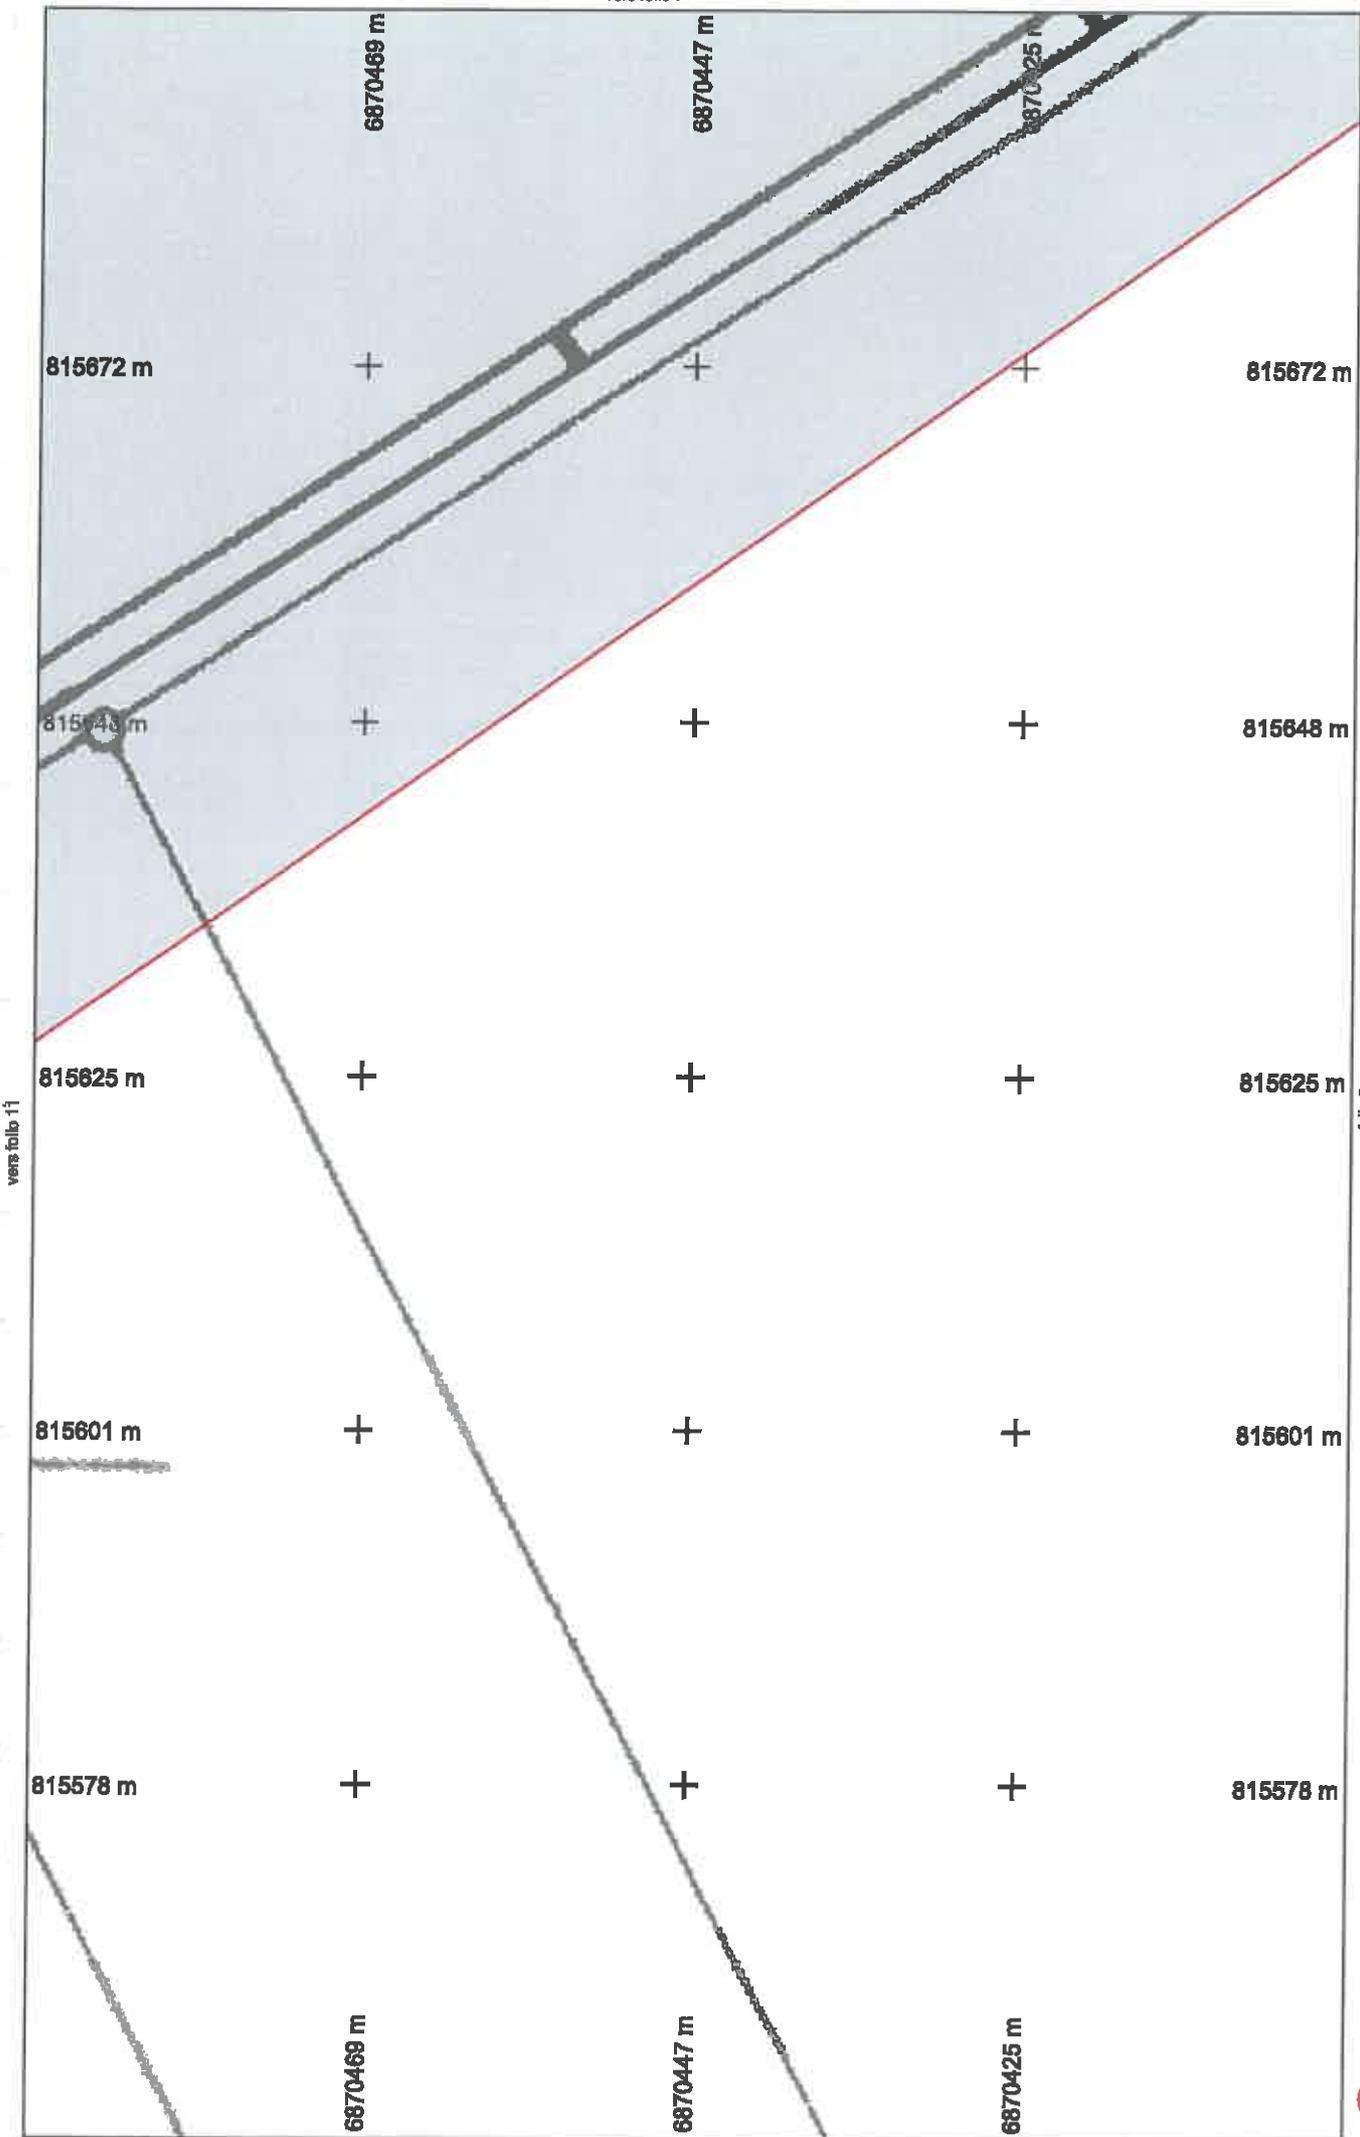

vers folio 11

Numéro de consultation : 2019101101287T
 Adresse : LES CUGNOTS
 51240 COUPEVILLE

Échelle : 1:500
 Folio n° : 6


Légende :
 Voir page annexe



Format d'impression : A4 Paysage



Les réseaux figurant sur le plan sont rangés en classe de précision C à l'exception des tronçons pour lesquels une autre classe est précisée. Système de coordonnées: Lambert93

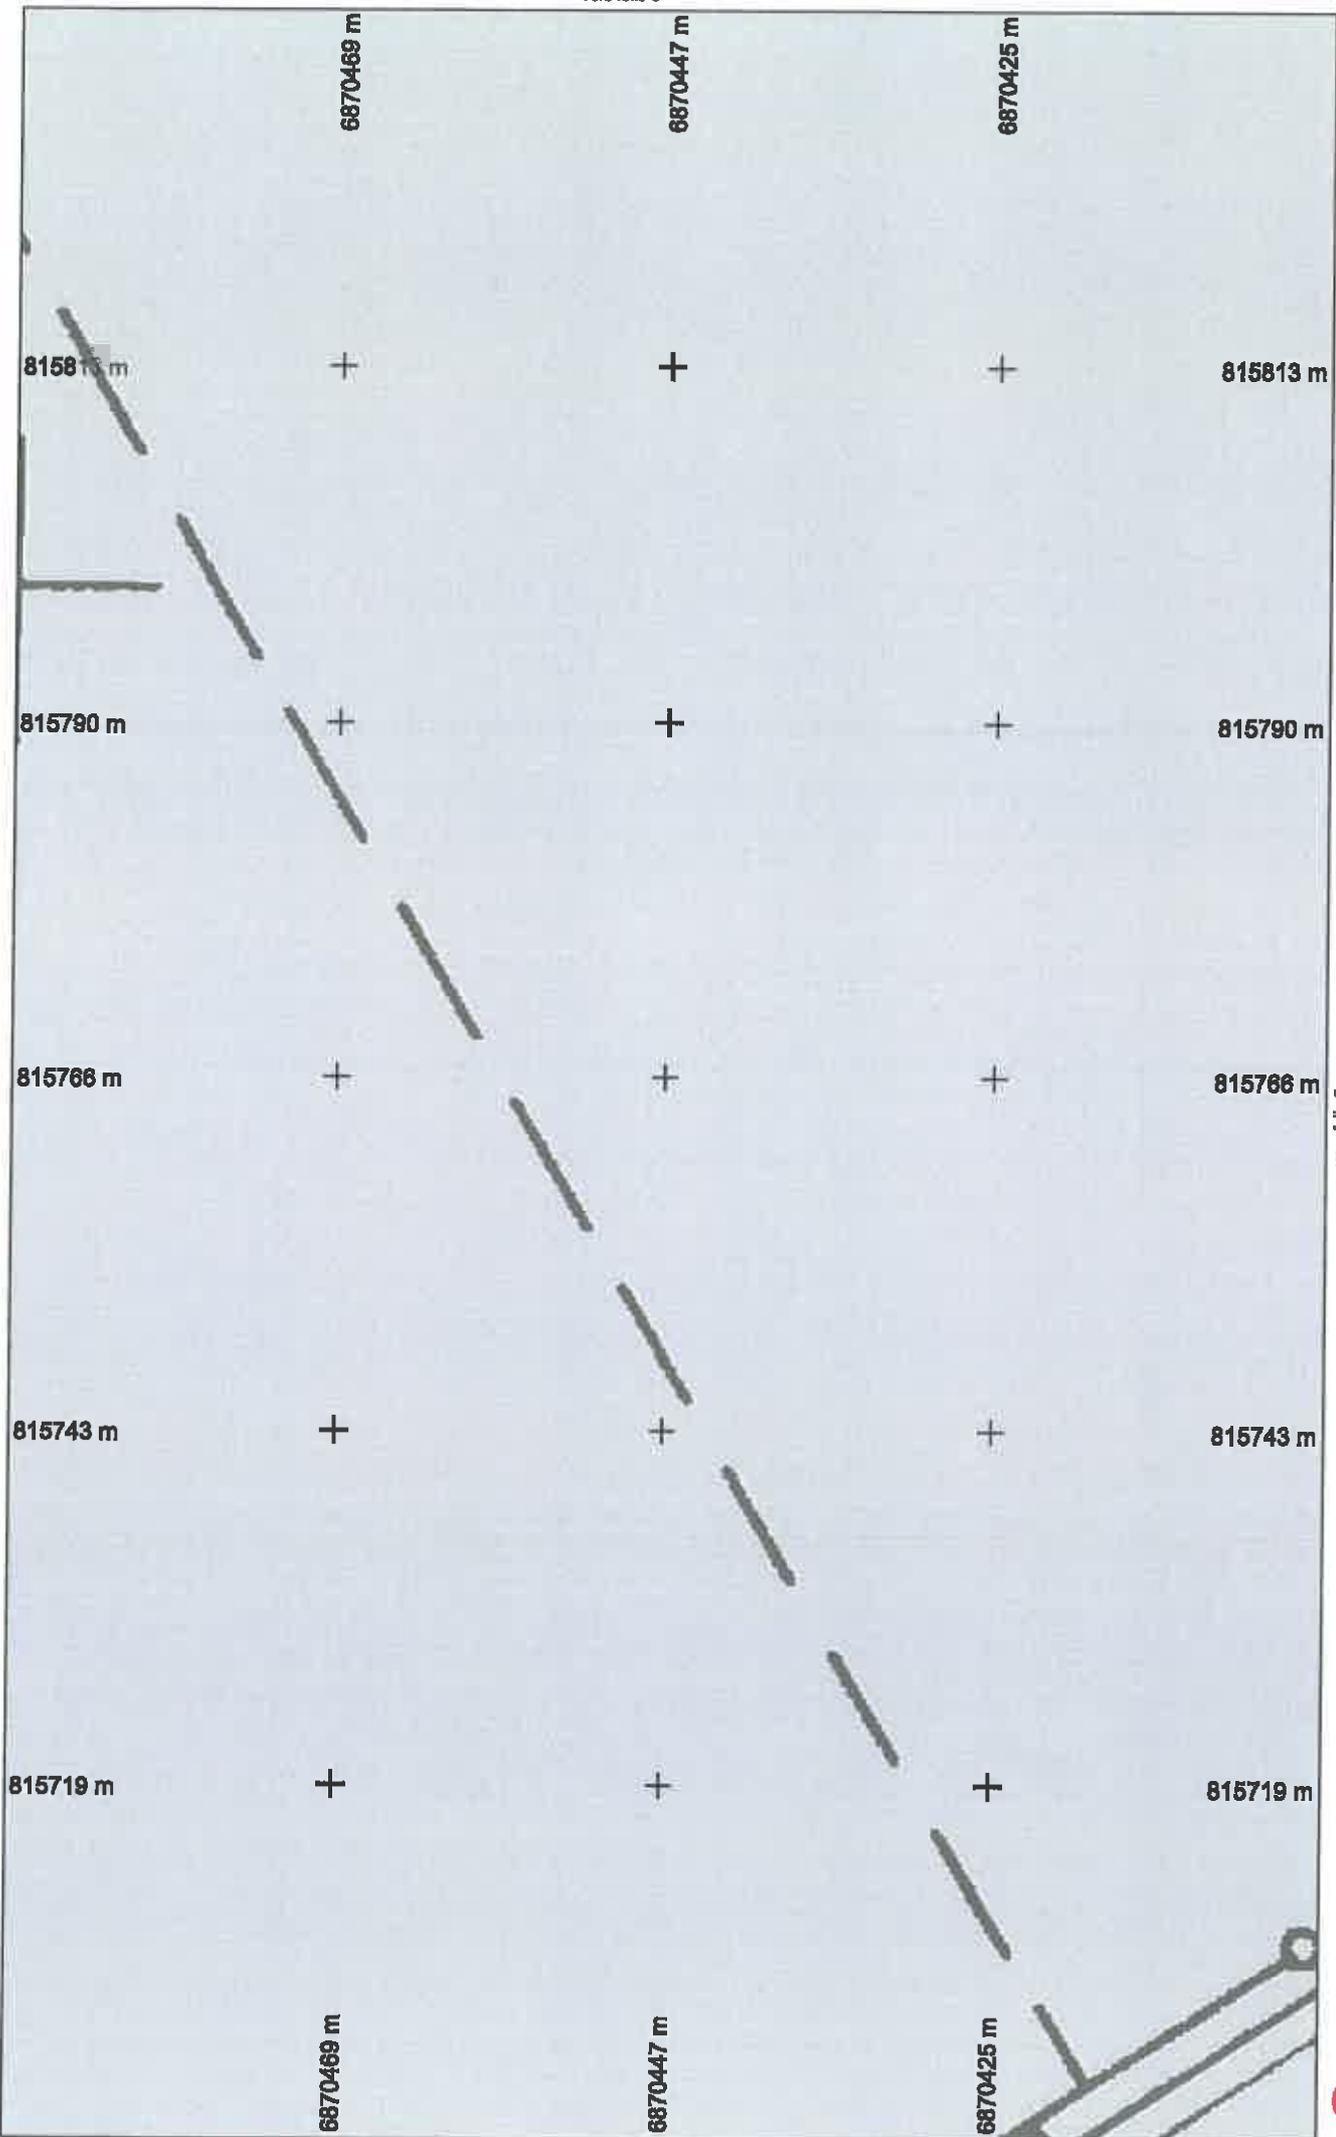

Numéro de consultation : 2019101101287T
 Adresse : LES CUGNOTS
 51240 COUPEVILLE

vers folio 8

Folio n° : 7

Échelle : 1:500

Légende :
 Voir page annexe



Format d'impression : A4 Paysage

Les réseaux figurant sur le plan sont rangés en classe de précision C à l'exception des tronçons pour lesquels une autre classe est précisée. Système de coordonnées: Lambert93



Numéro de consultation : 2019101101287T
Adresse : LES CUGNOTS
51240 COUPEVILLE

vers folio 4

Échelle : 1:500 Folio n° : 8

Légende :
Voir page annexe

Les réseaux figurant sur le plan sont rangés en classe de précision C à l'exception des tronçons pour lesquels une autre classe est précisée. Système de coordonnées: Lambert93



Format d'impression : A4 Paysage

vers folio 13

vers folio 7

815955 m



815955 m

815931 m



815931 m

815908 m



815908 m

815884 m



815884 m

815861 m



815861 m

6870469 m


6870447 m

6870425 m

6870469 m

6870447 m

6870425 m

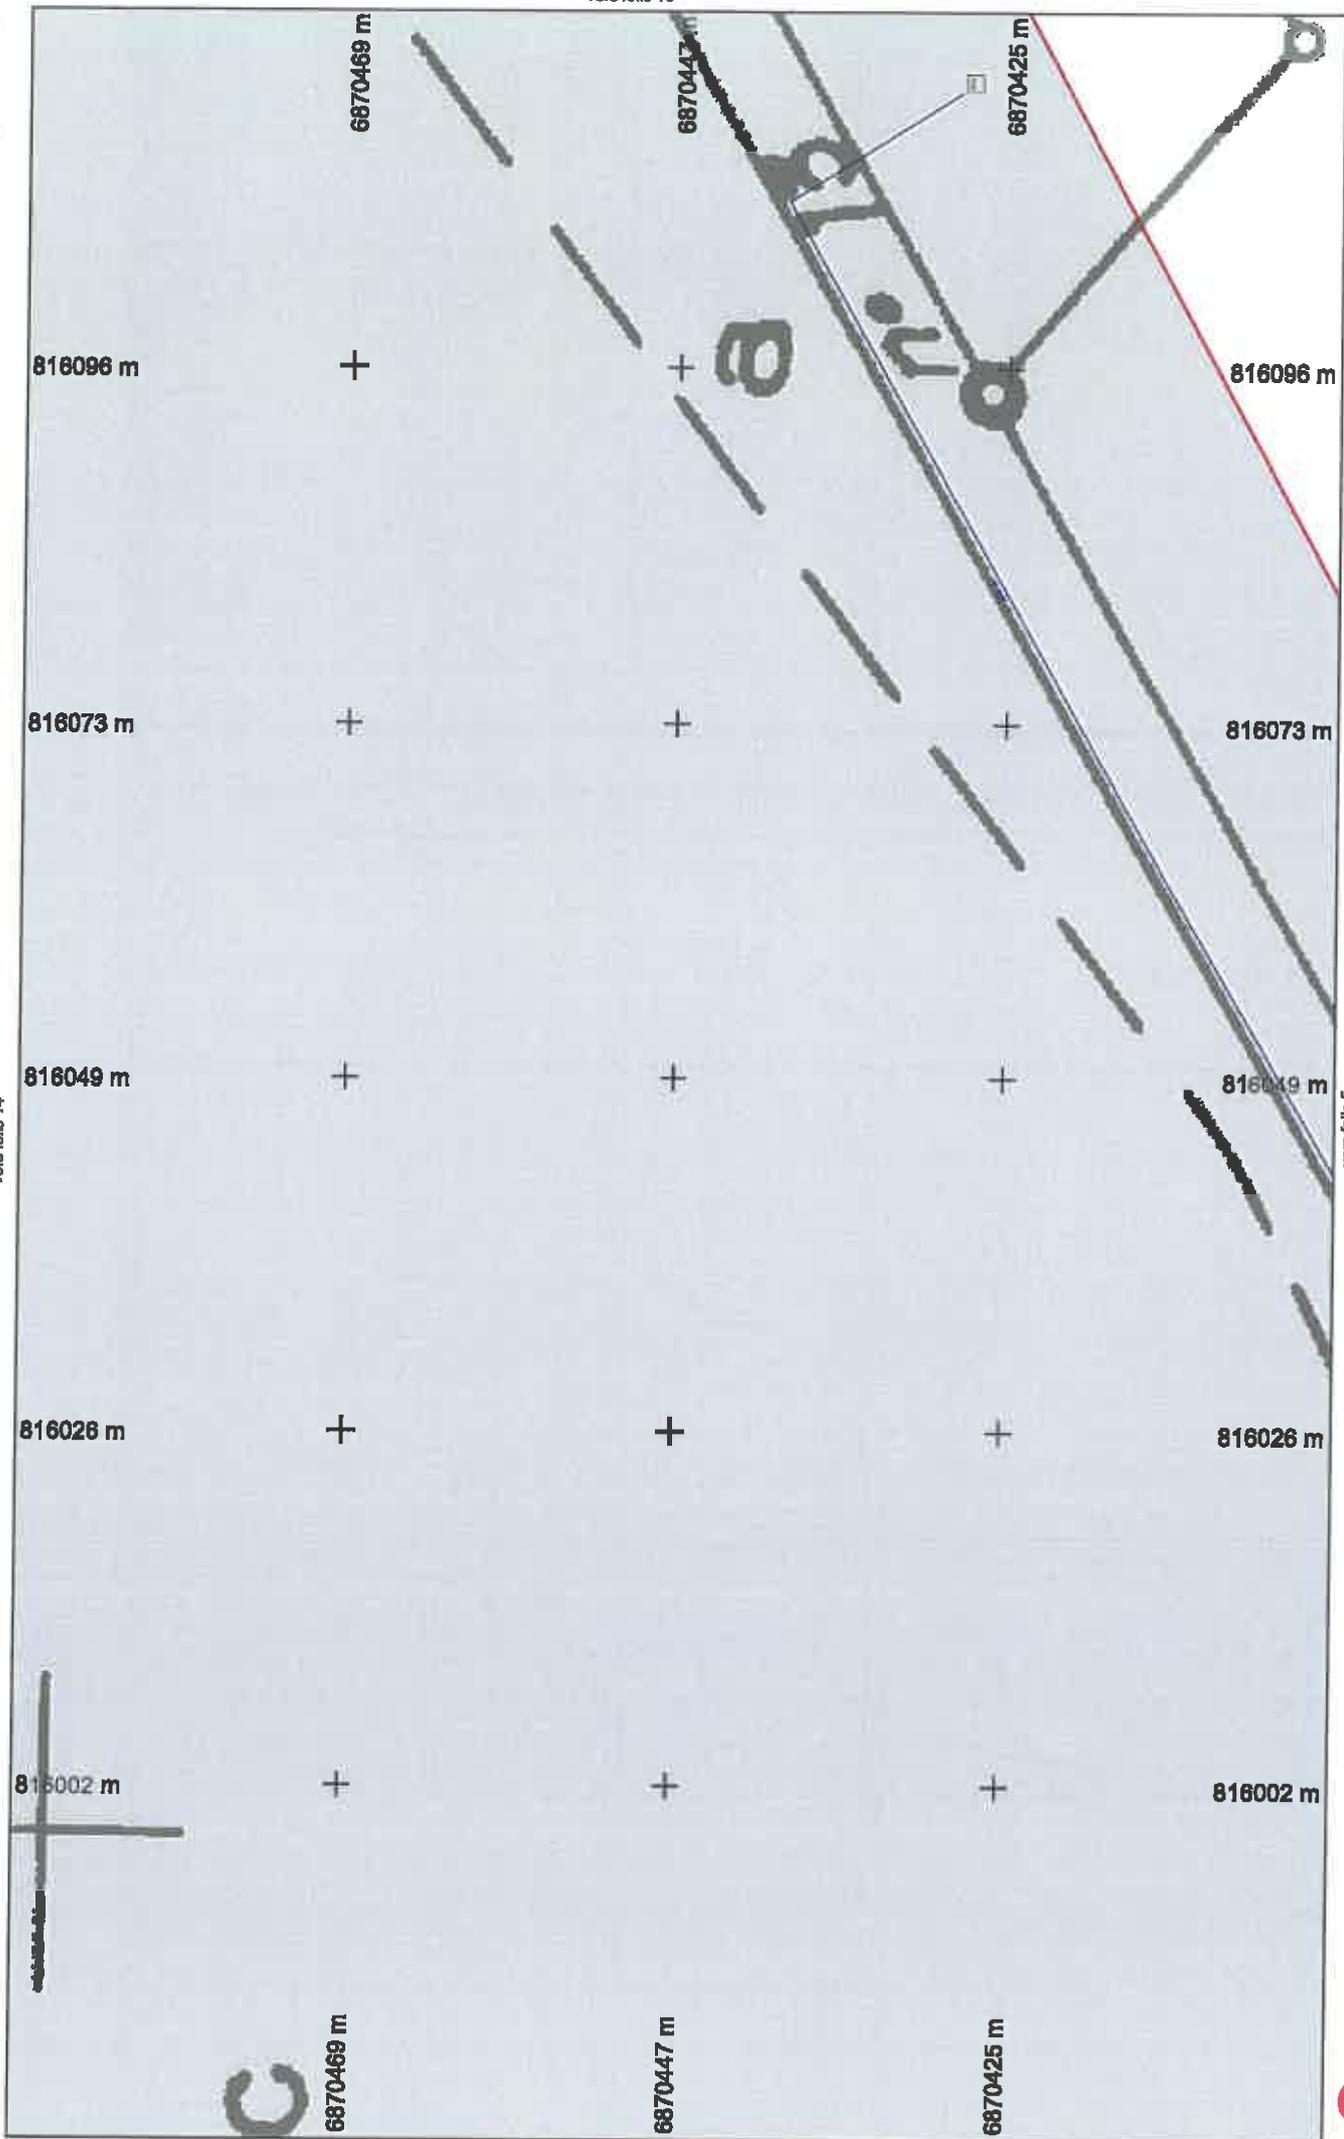

Format d'impression : A4 Paysage

Légende :

Voir page annexe

Échelle : 1:500


Folio n° : 9

Numéro de consultation : 2019101101287T
 Adresse : LES CUGNOTS
 51240 COUPEVILLE

vers folio 5



Les réseaux figurant sur le plan sont rangés en classe de précision C à l'exception des tronçons pour lesquels une autre classe est précisée. Système de coordonnées: Lambert93

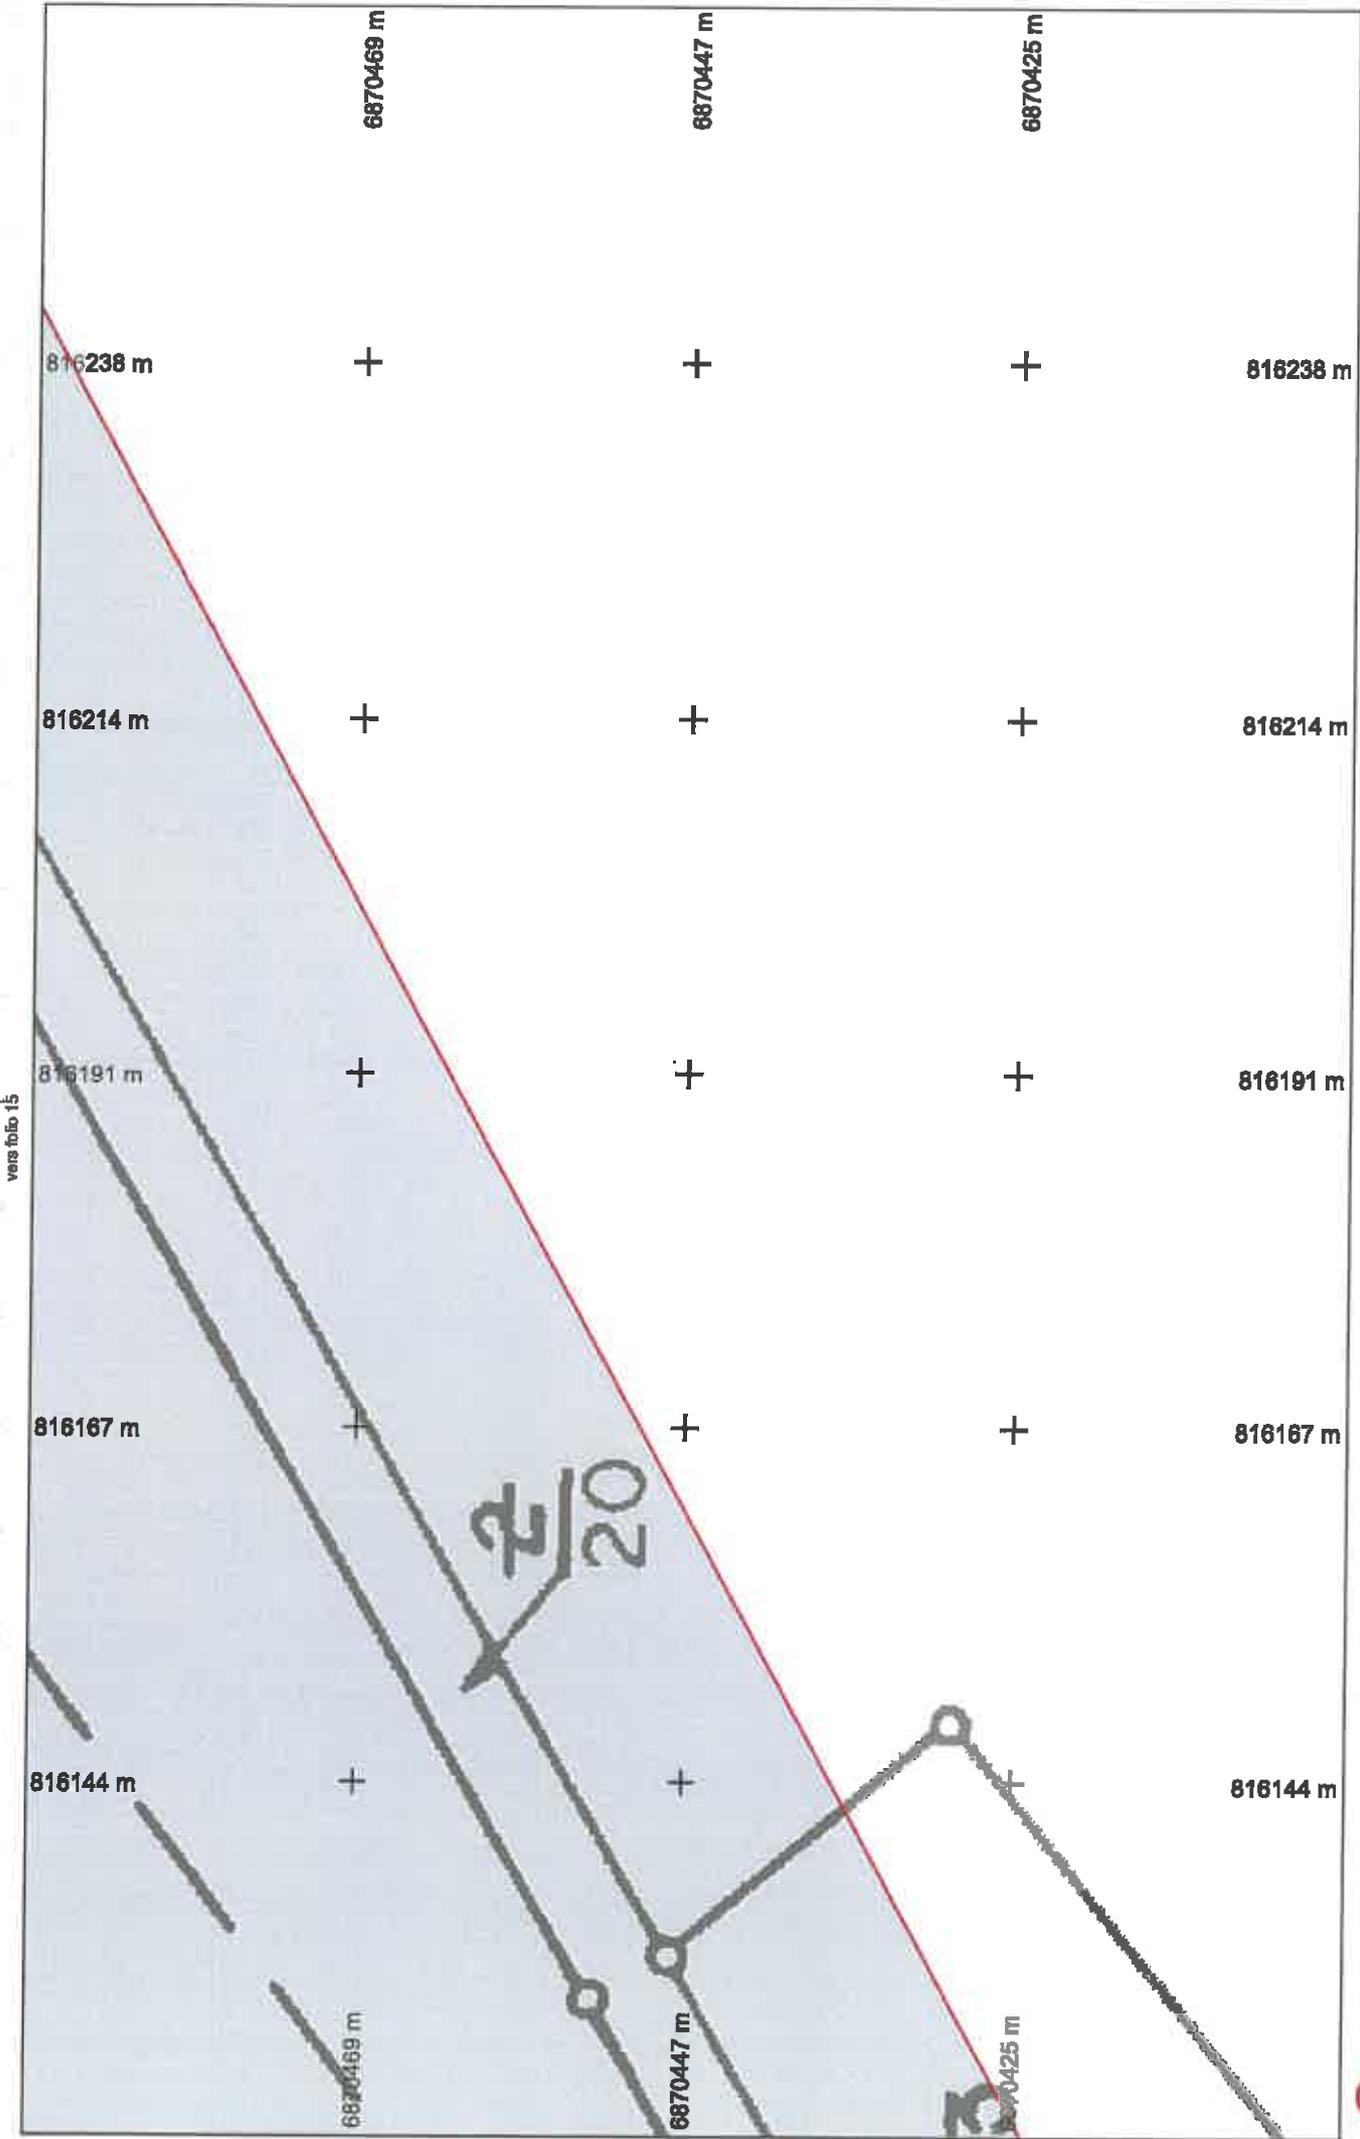

vers folio 15



Format d'impression : A4 Paysage


Légende :
Voir page annexe

Échelle : 1:500 Folio n° : 10

Numéro de consultation : 2019101101287T
Adresse : LES CUGNOTS
51240 COUPEVILLE



Les réseaux figurant sur le plan sont rangés en classe de précision C à l'exception des tronçons pour lesquels une autre classe est précisée. Système de coordonnées: Lambert93

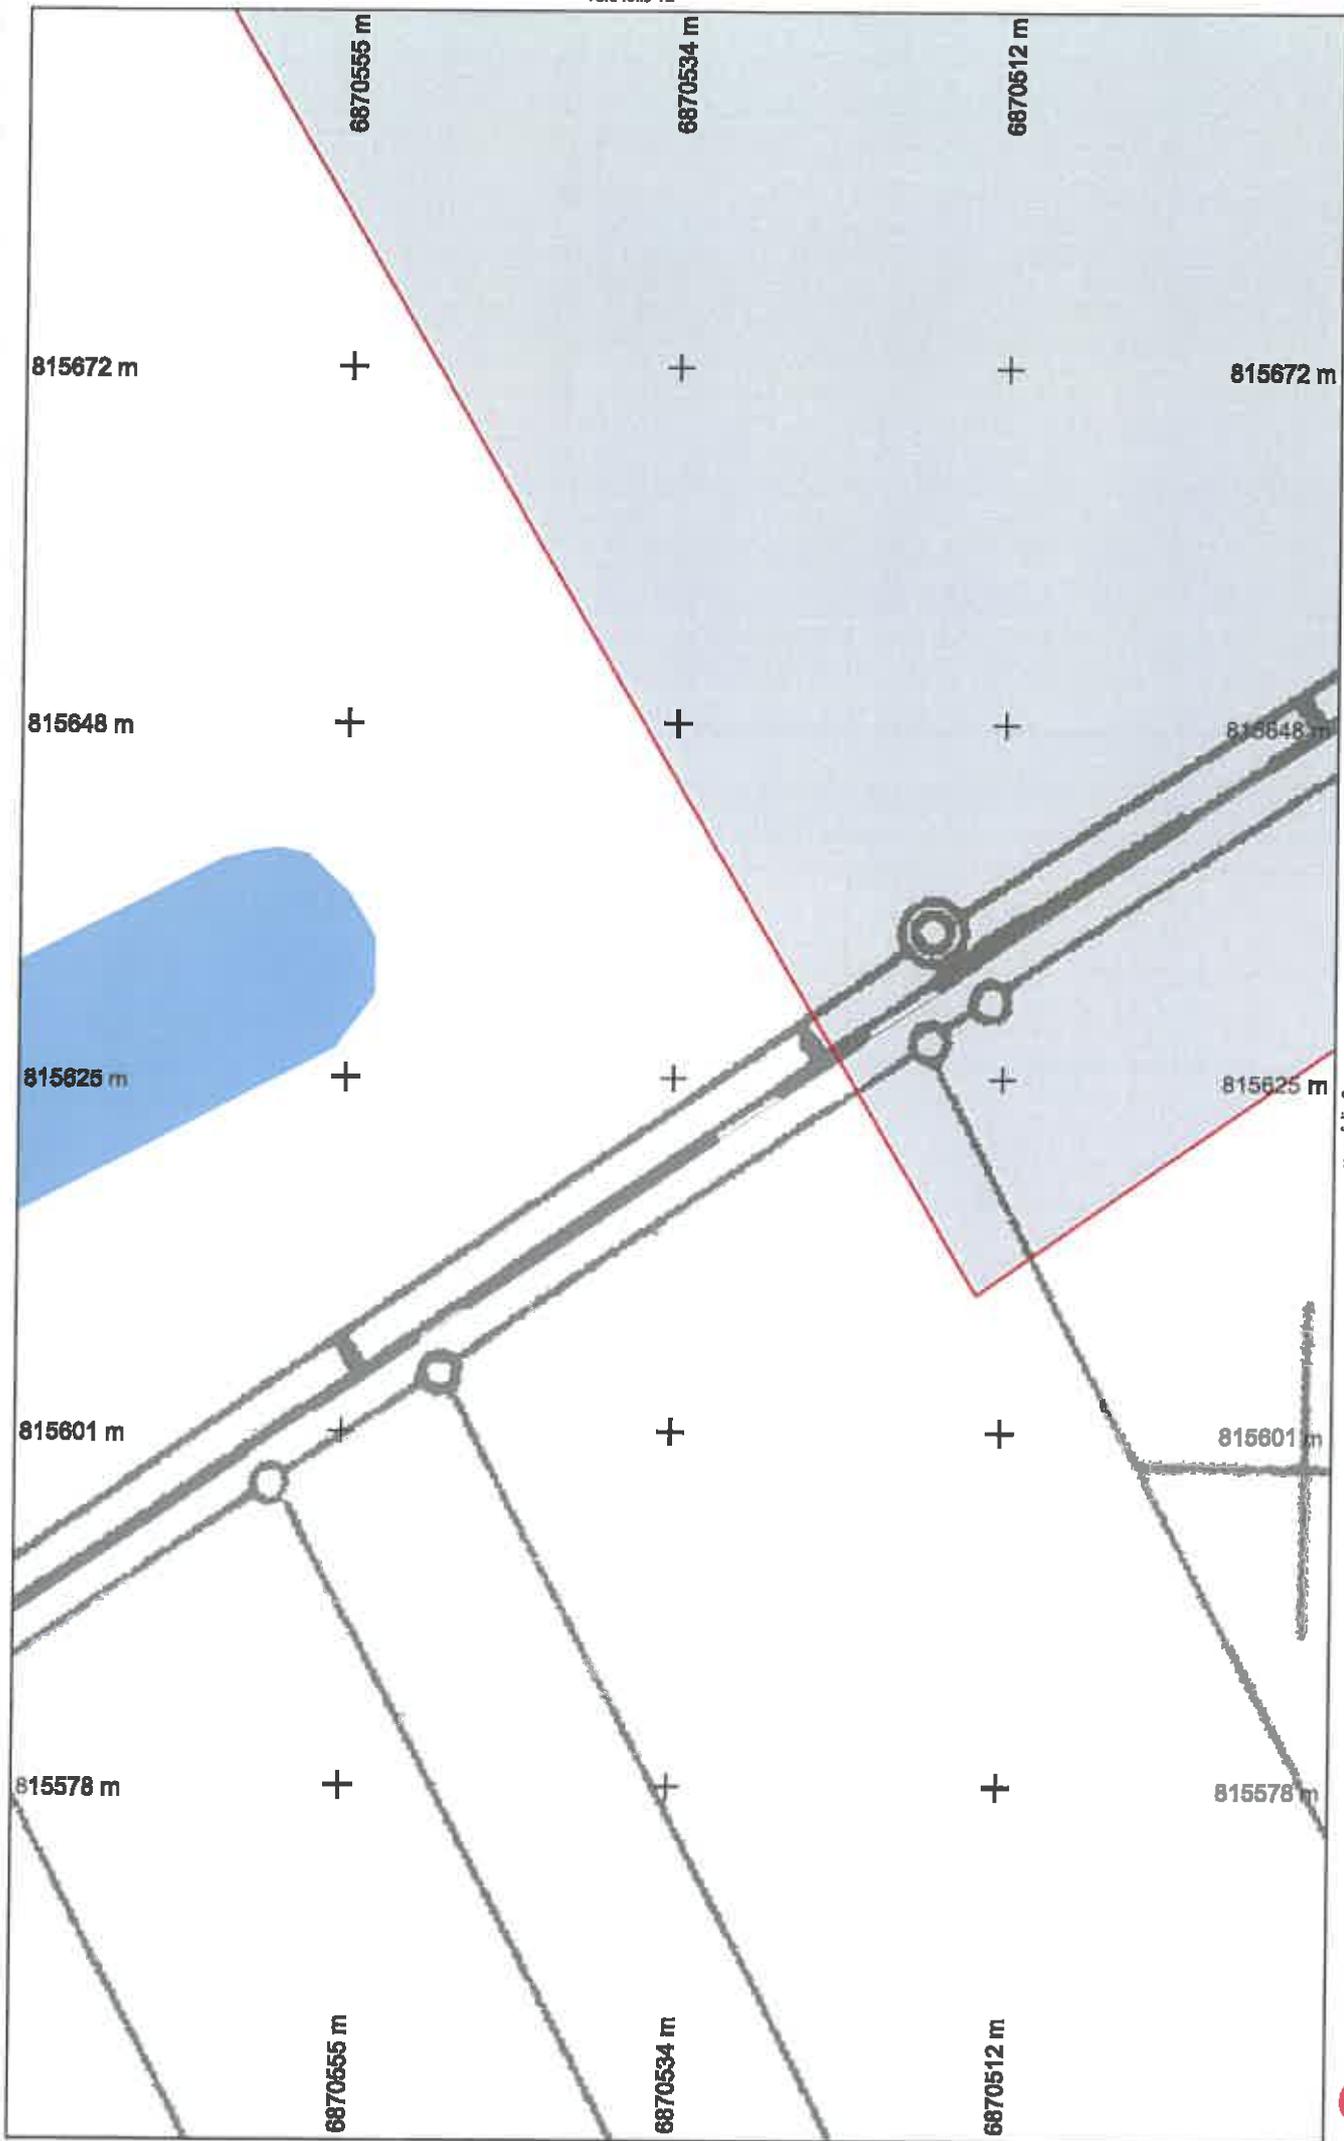

Numéro de consultation : 2019101101287T
 Adresse : LES CUGNOTS
 51240 COUPEVILLE


Échelle : 1:500
 Folio n° : 11

Légende :
 Voir page annexe



Format d'impression : A4 Paysage

Les réseaux figurant sur le plan sont rangés en classe de précision C à l'exception des tronçons pour lesquels une autre classe est précisée. Système de coordonnées: Lambert93

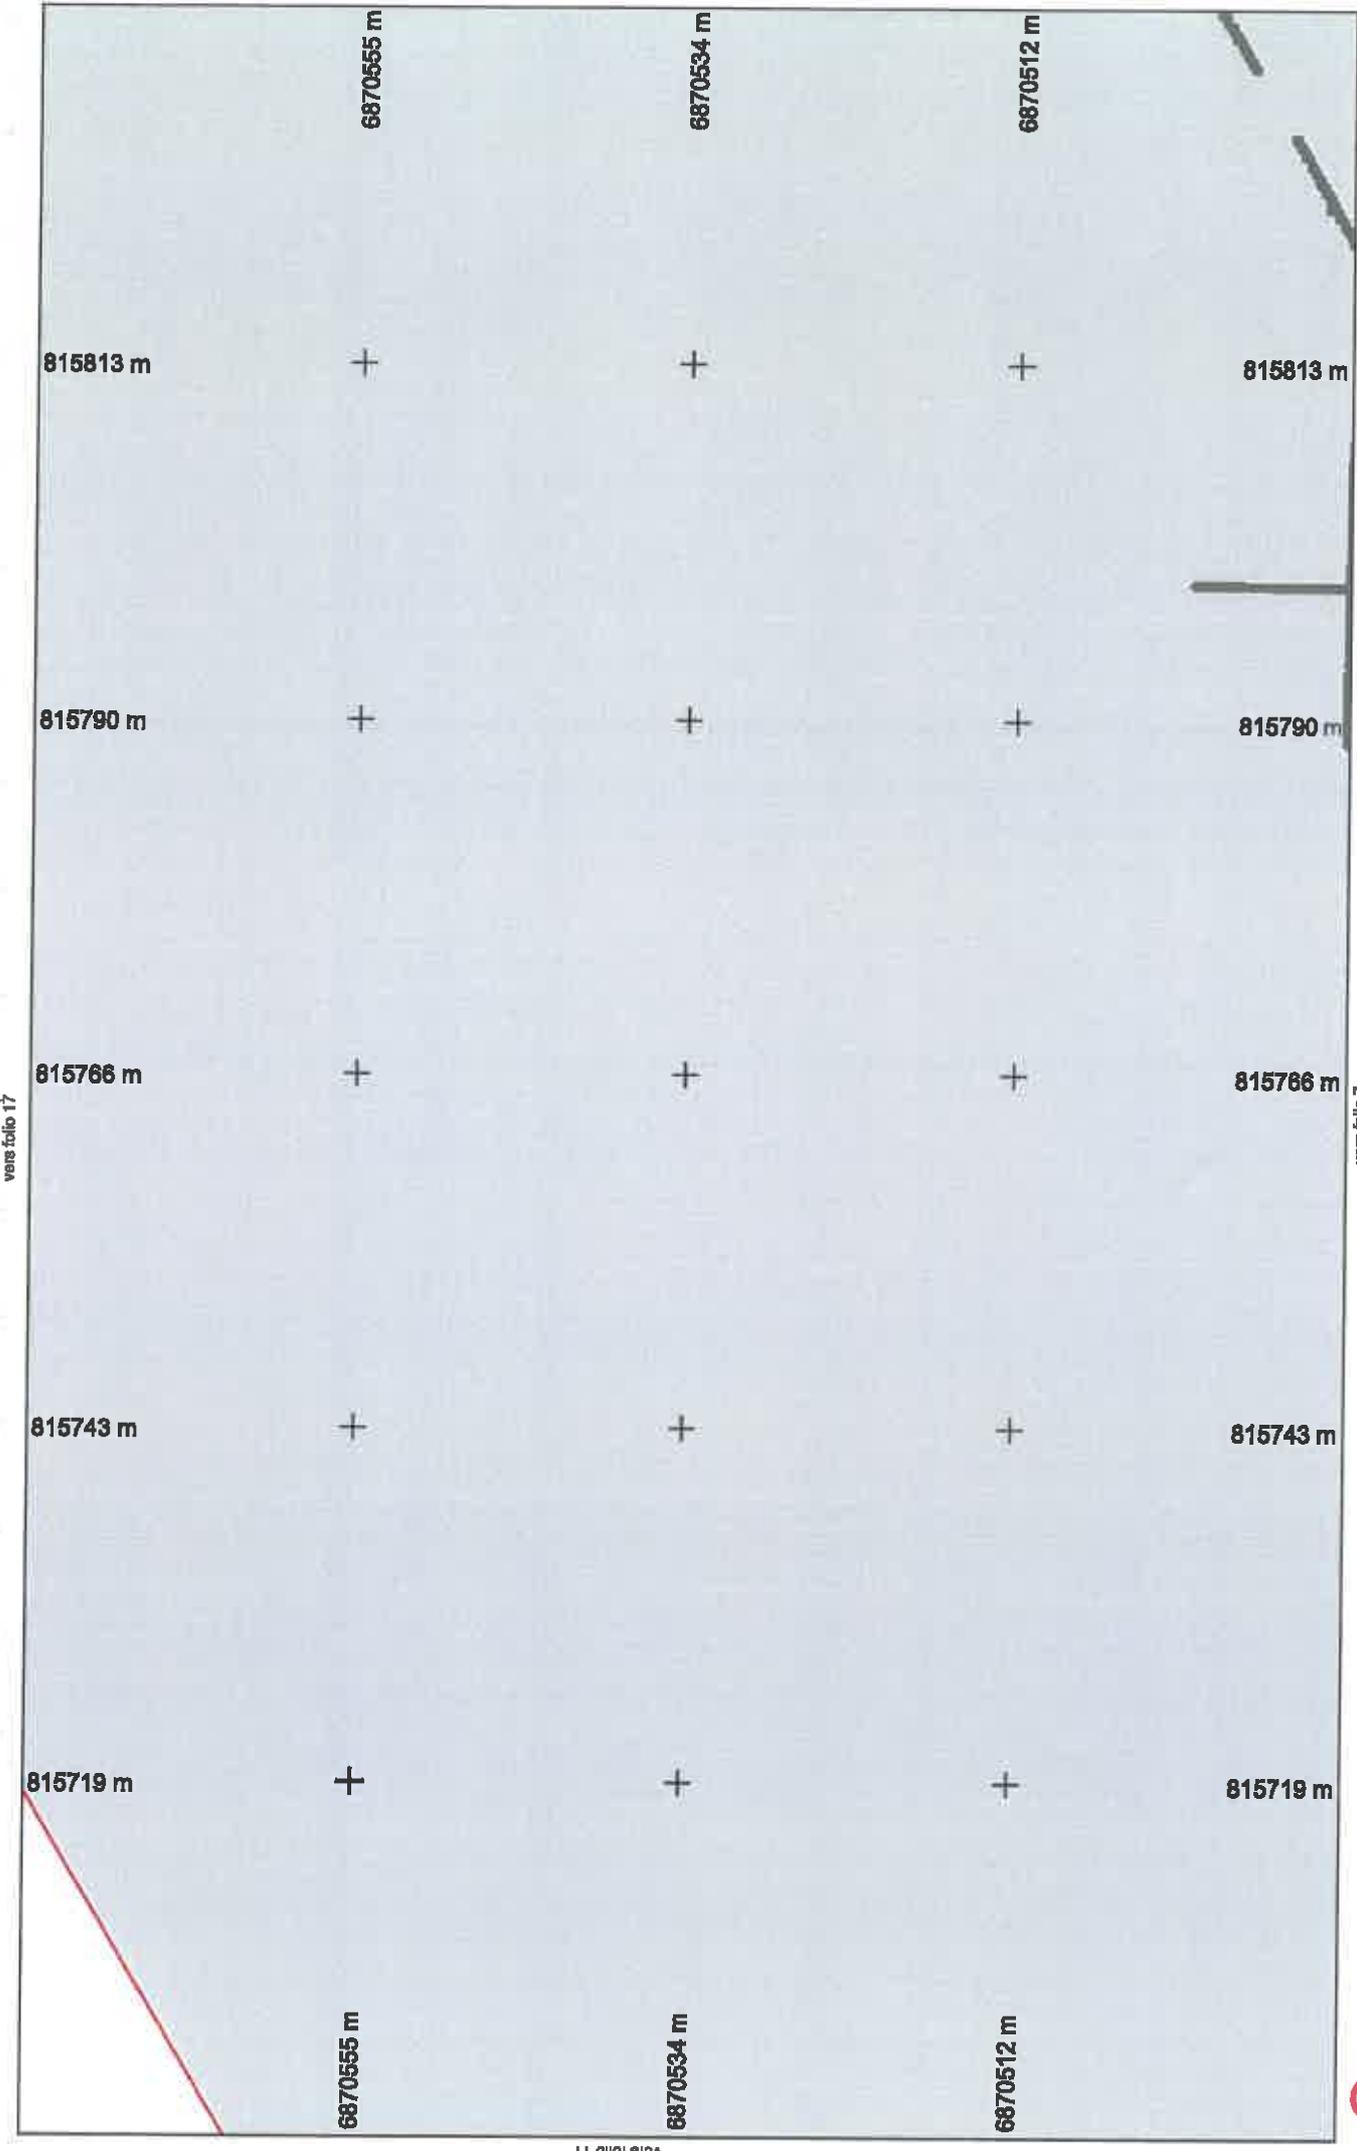

vers folio 17

vers folio 7



Numéro de consultation : 2019101101287T
 Adresse : LES CUGNOTS
 51240 COUPEVILLE


Échelle : 1:500 **Folio n° : 12**

Légende :
 Voir page annexe



Format d'impression : A4 Paysage

Les réseaux figurant sur le plan sont rangés en classe de précision C à l'exception des tronçons pour lesquels une autre classe est précisée. Système de coordonnées: Lambert93

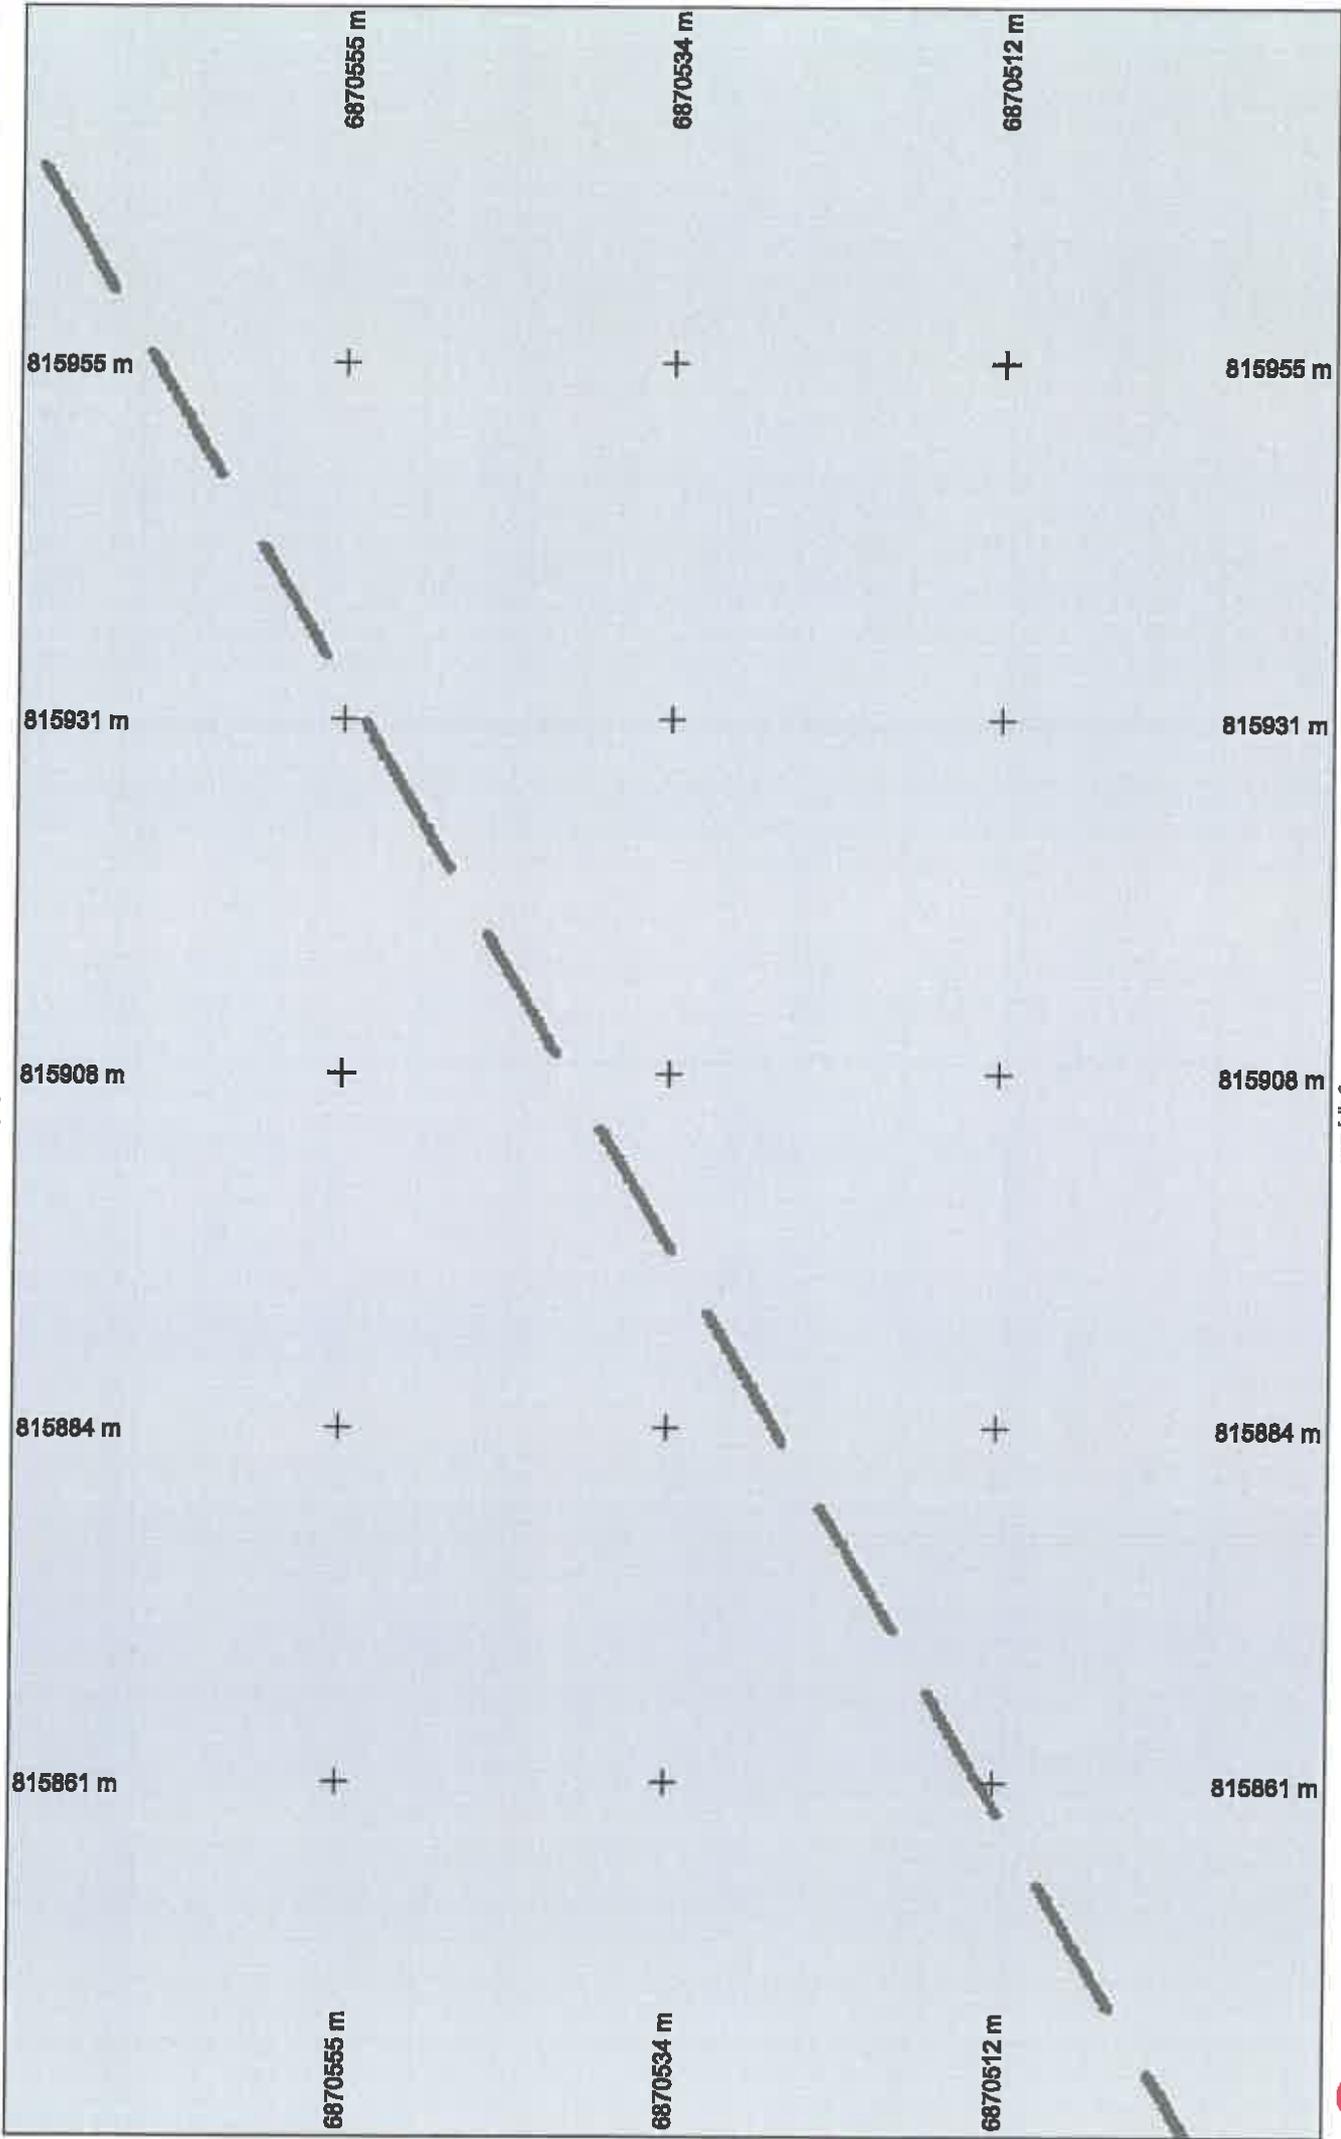

Numéro de consultation : 2019101101287T
 Adresse : LES CUGNOTS
 51240 COUPEVILLE

Échelle : 1:500 **Folio n° : 13**

Légende :
 Voir page annexe



Format d'impression : A4 Paysage

Les réseaux figurant sur le plan sont rangés en classe de précision C à l'exception des tronçons pour lesquels une autre classe est précisée. Système de coordonnées: Lambert93

vers folio 18

vers folio 8

vers folio 12



Numéro de consultation : 2019101101287T
Adresse : LES CUGNOTS
51240 COUPEVILLE


Échelle : 1:500 **Folio n° : 14**

Légende :
Voir page annexe

Les réseaux figurant sur le plan sont rangés en classe de précision C à l'exception des tronçons pour lesquels une autre classe est précisée. Système de coordonnées: Lambert93




Format d'impression : A4 Paysage

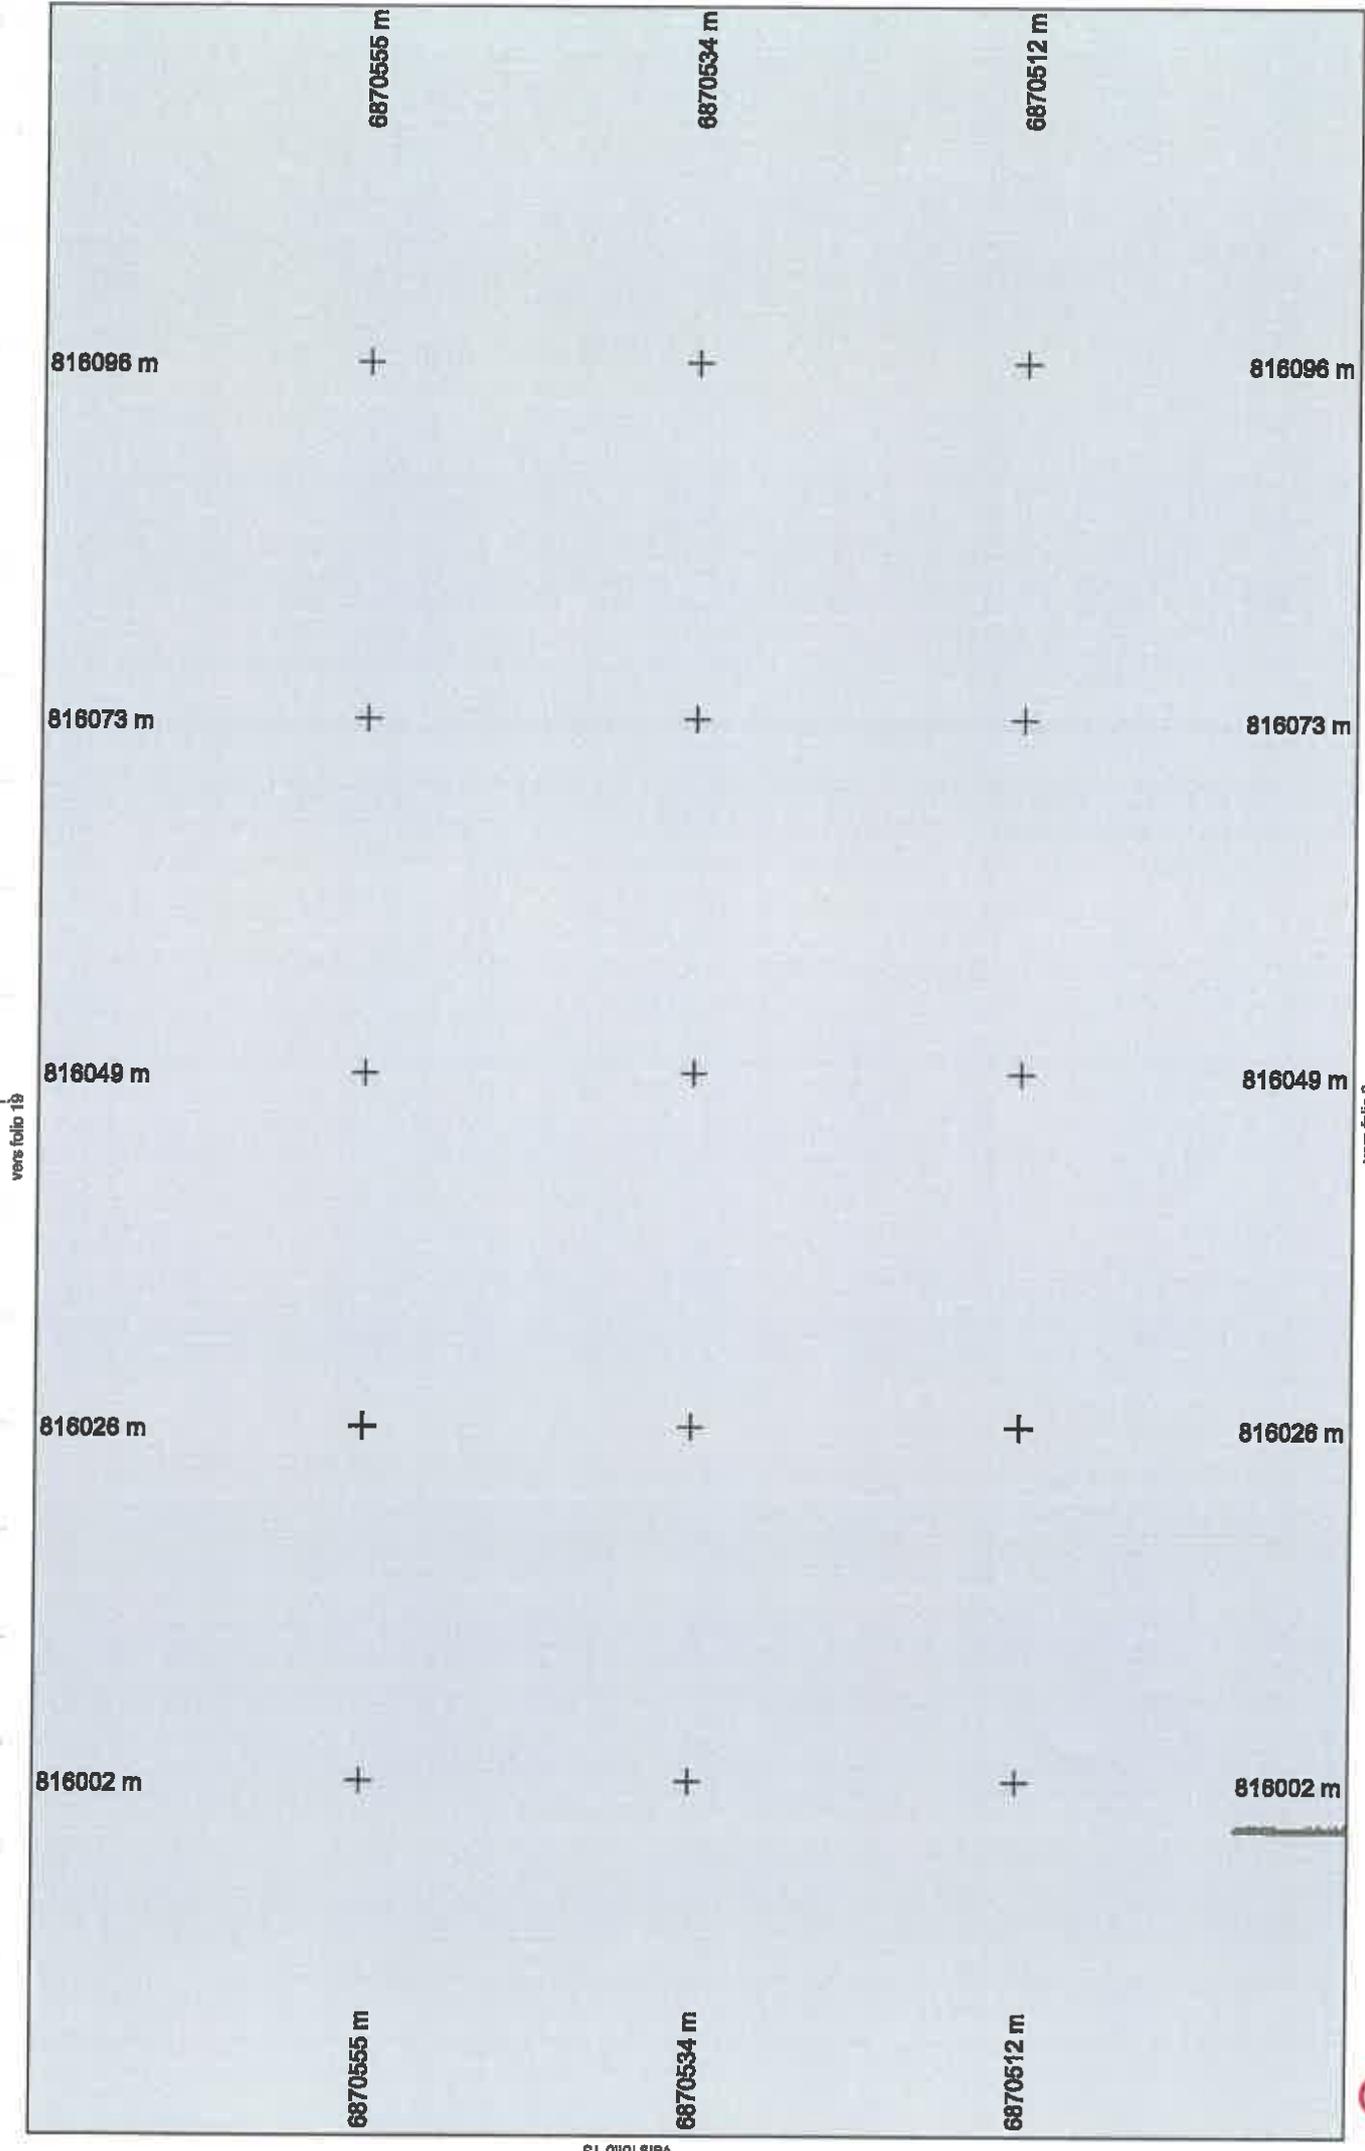

vers folio 13

vers folio 13

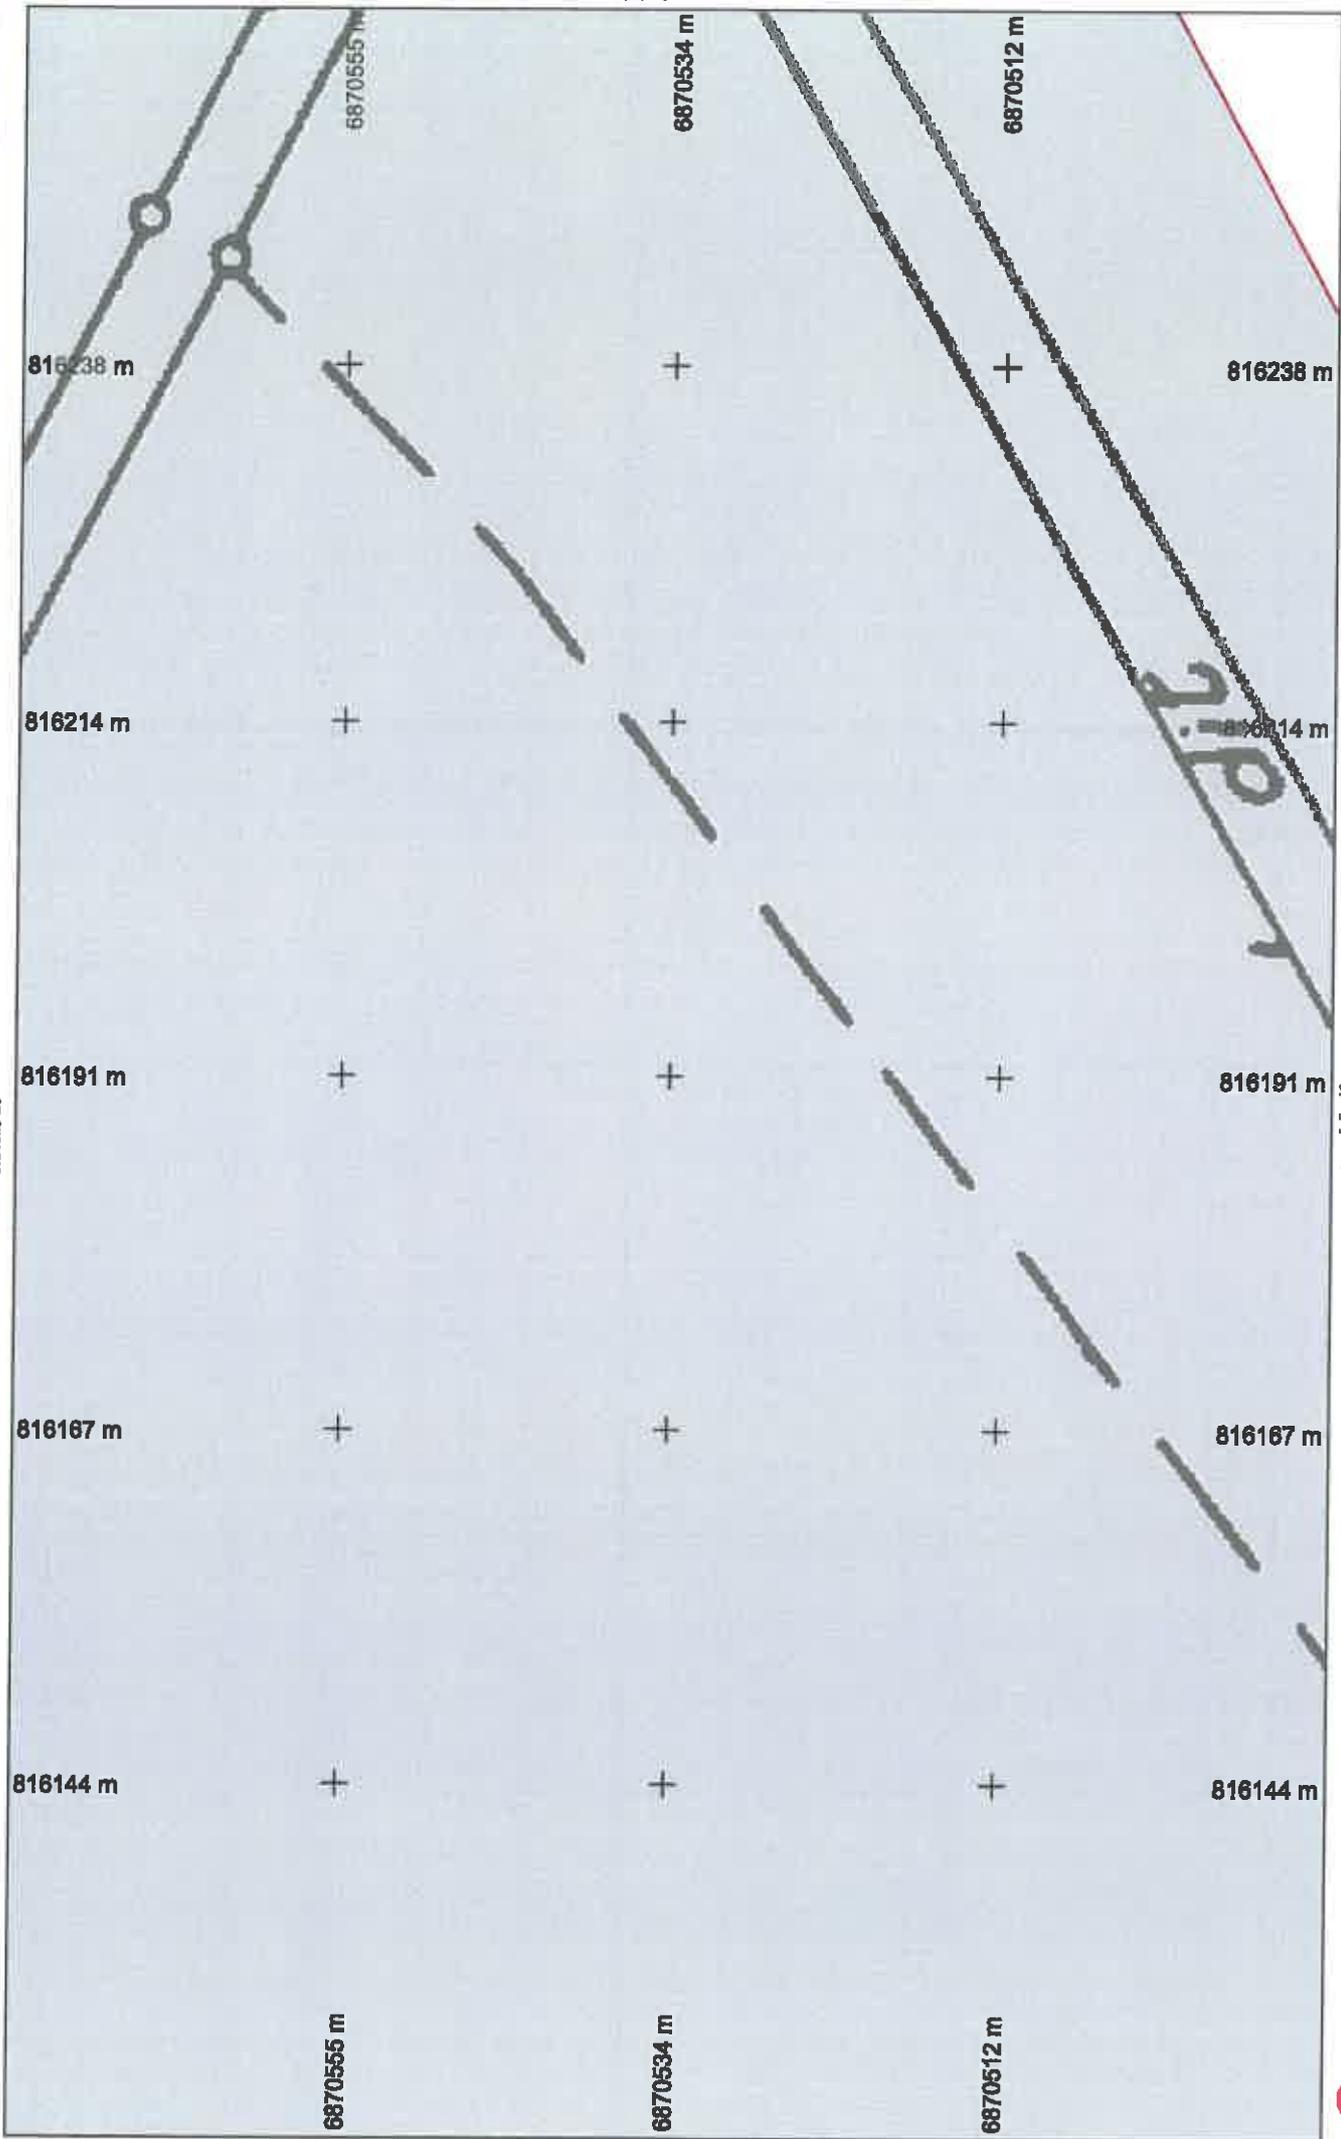

vers folio 20

vers folio 14



Numéro de consultation : 2019101101287T
 Adresse : LES CUGNOTS
 51240 COUPEVILLE


Échelle : 1:500
 Folio n° : 15

Légende :
 Voir page annexe



Format d'impression : A4 Paysage

Les réseaux figurant sur le plan sont rangés en classe de précision C à l'exception des tronçons pour lesquels une autre classe est précisée. Système de coordonnées: Lambert93

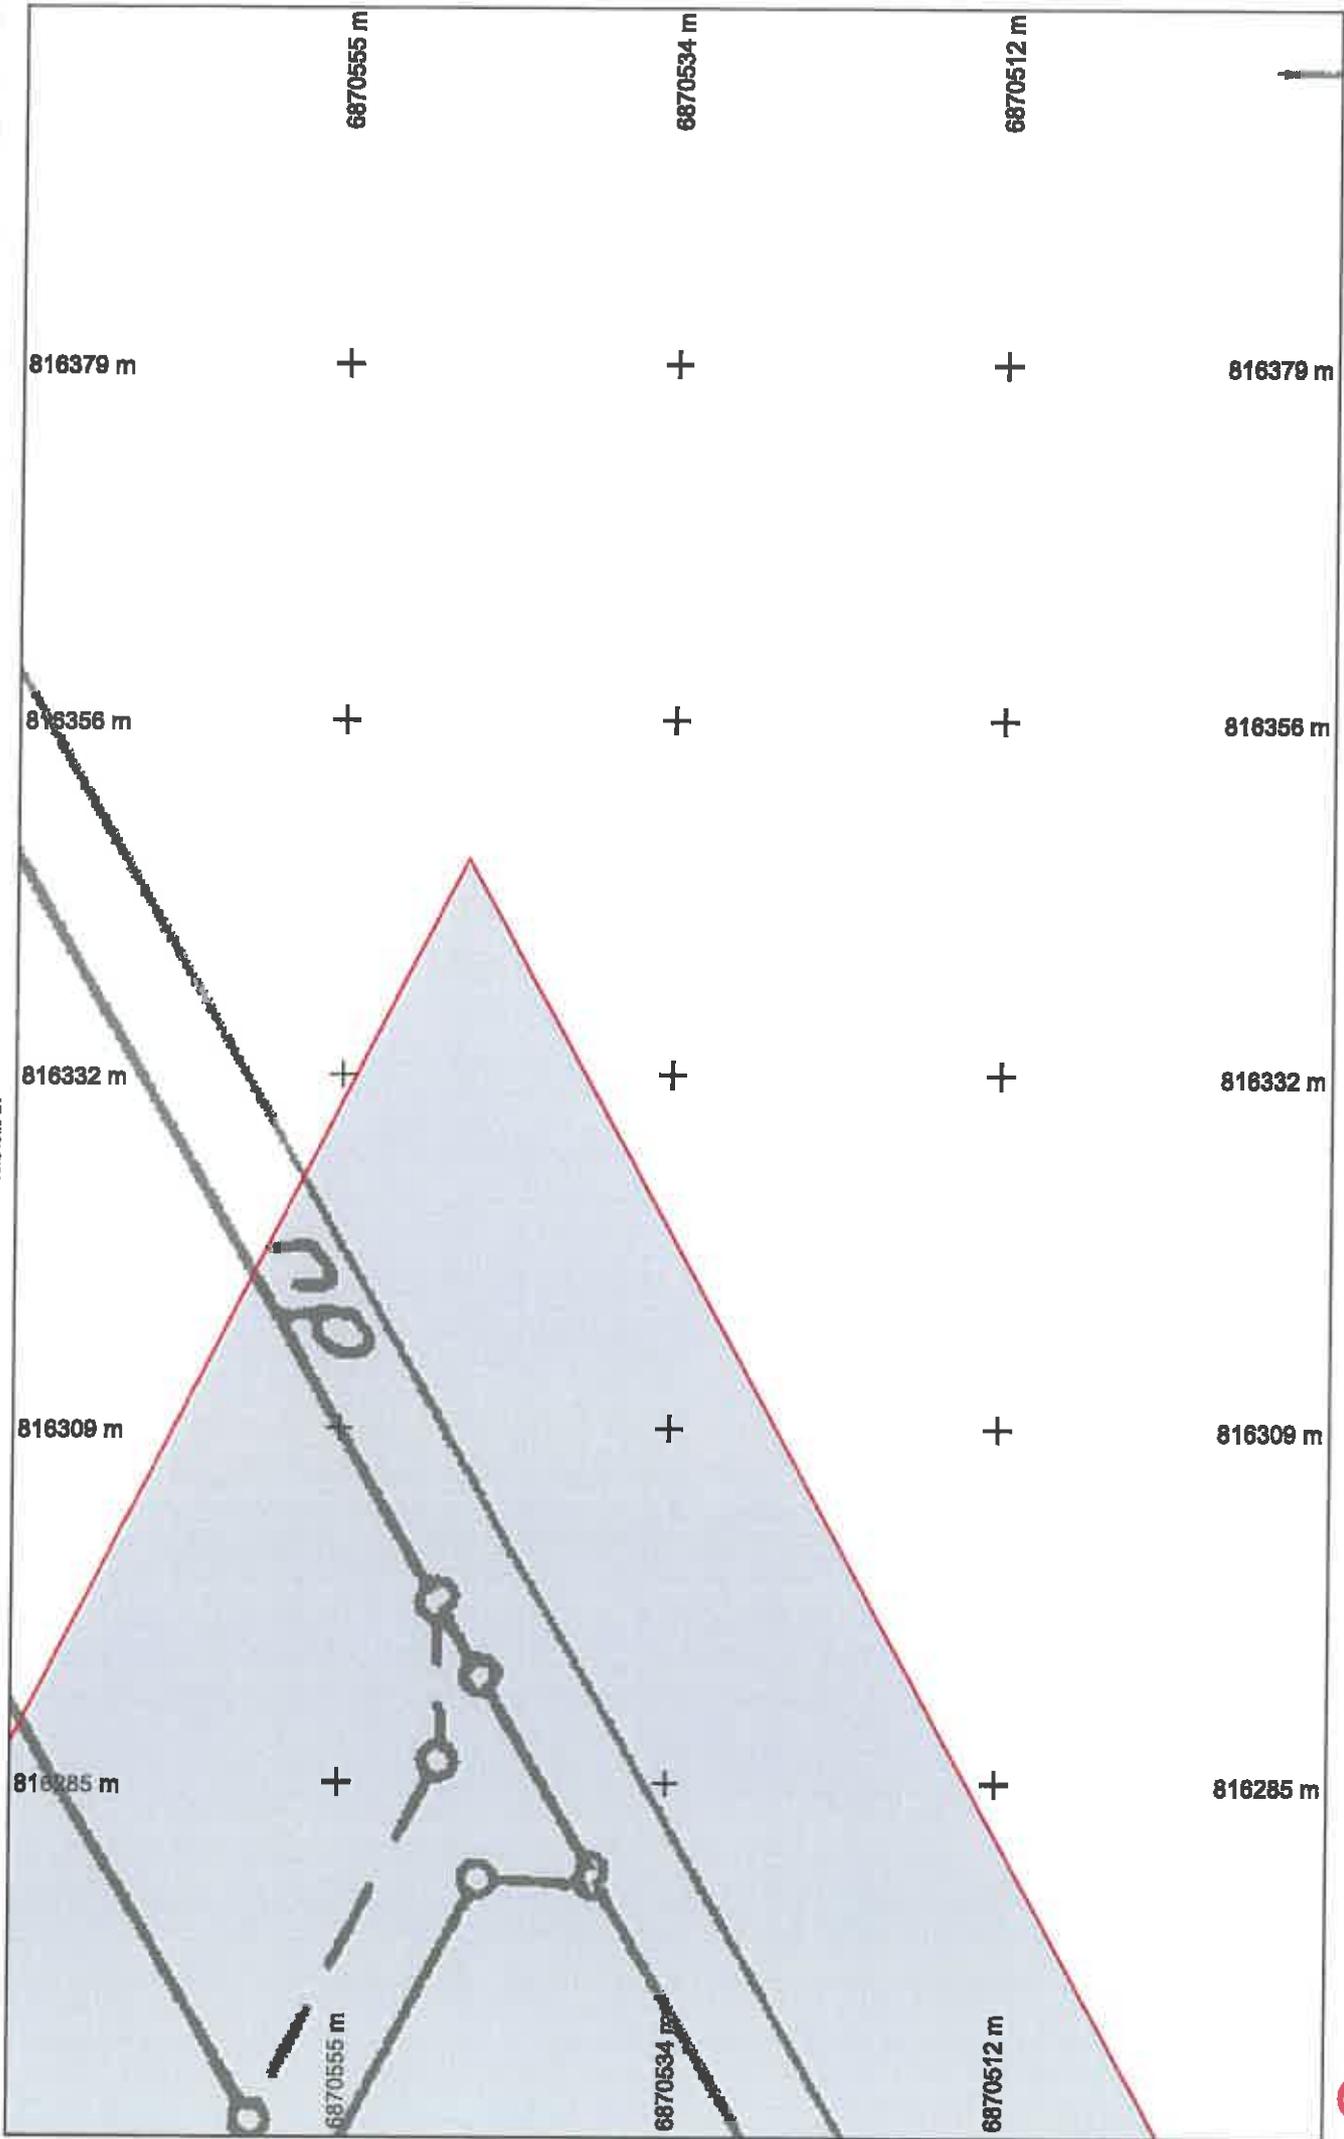

Format d'impression : A4 Paysage

Légende :

Voir page annexe


Échelle : 1:500

Folio n° : 16

Numéro de consultation : 2019101101287T
 Adresse : LES CUGNOTS
 51240 COUPEVILLE



Les réseaux figurant sur le plan sont rangés en classe de précision C à l'exception des tronçons pour lesquels une autre classe est précisée. Système de coordonnées: Lambert93

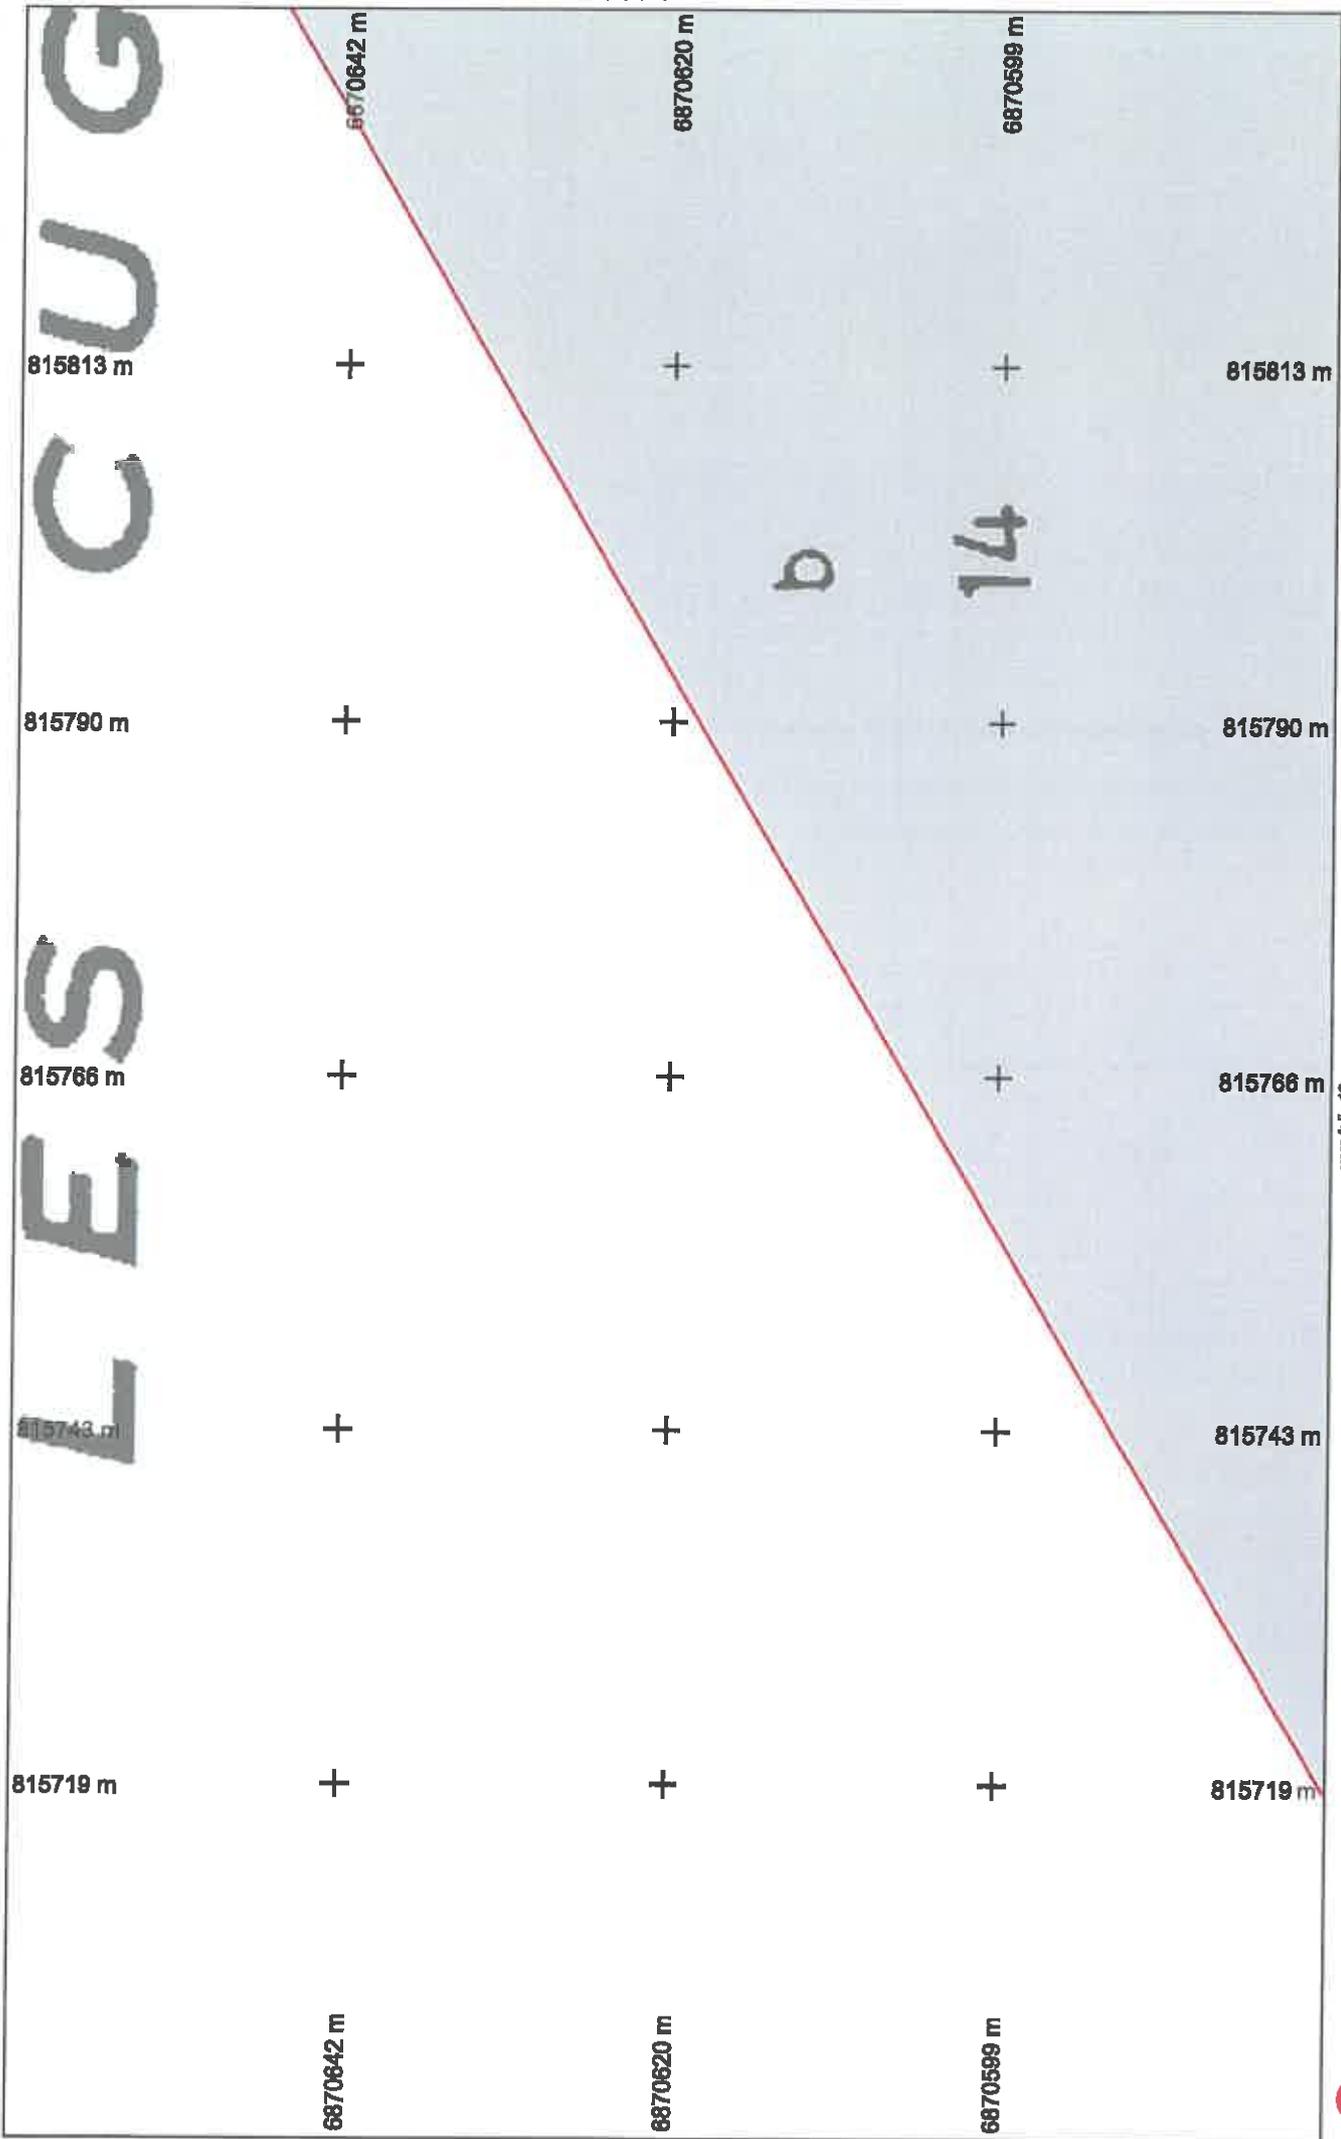

LES CUGNOTS

LES CUGNOTS



Numéro de consultation : 2019101101287T
 Adresse : LES CUGNOTS
 51240 COUPEVILLE


Échelle : 1:500
 Folio n° : 17

Légende :
 Voir page annexe



Format d'impression : A4 Paysage

Les réseaux figurant sur le plan sont rangés en classe de précision C à l'exception des tronçons pour lesquels une autre classe est précisée. Systèmes de coordonnées: Lambert93

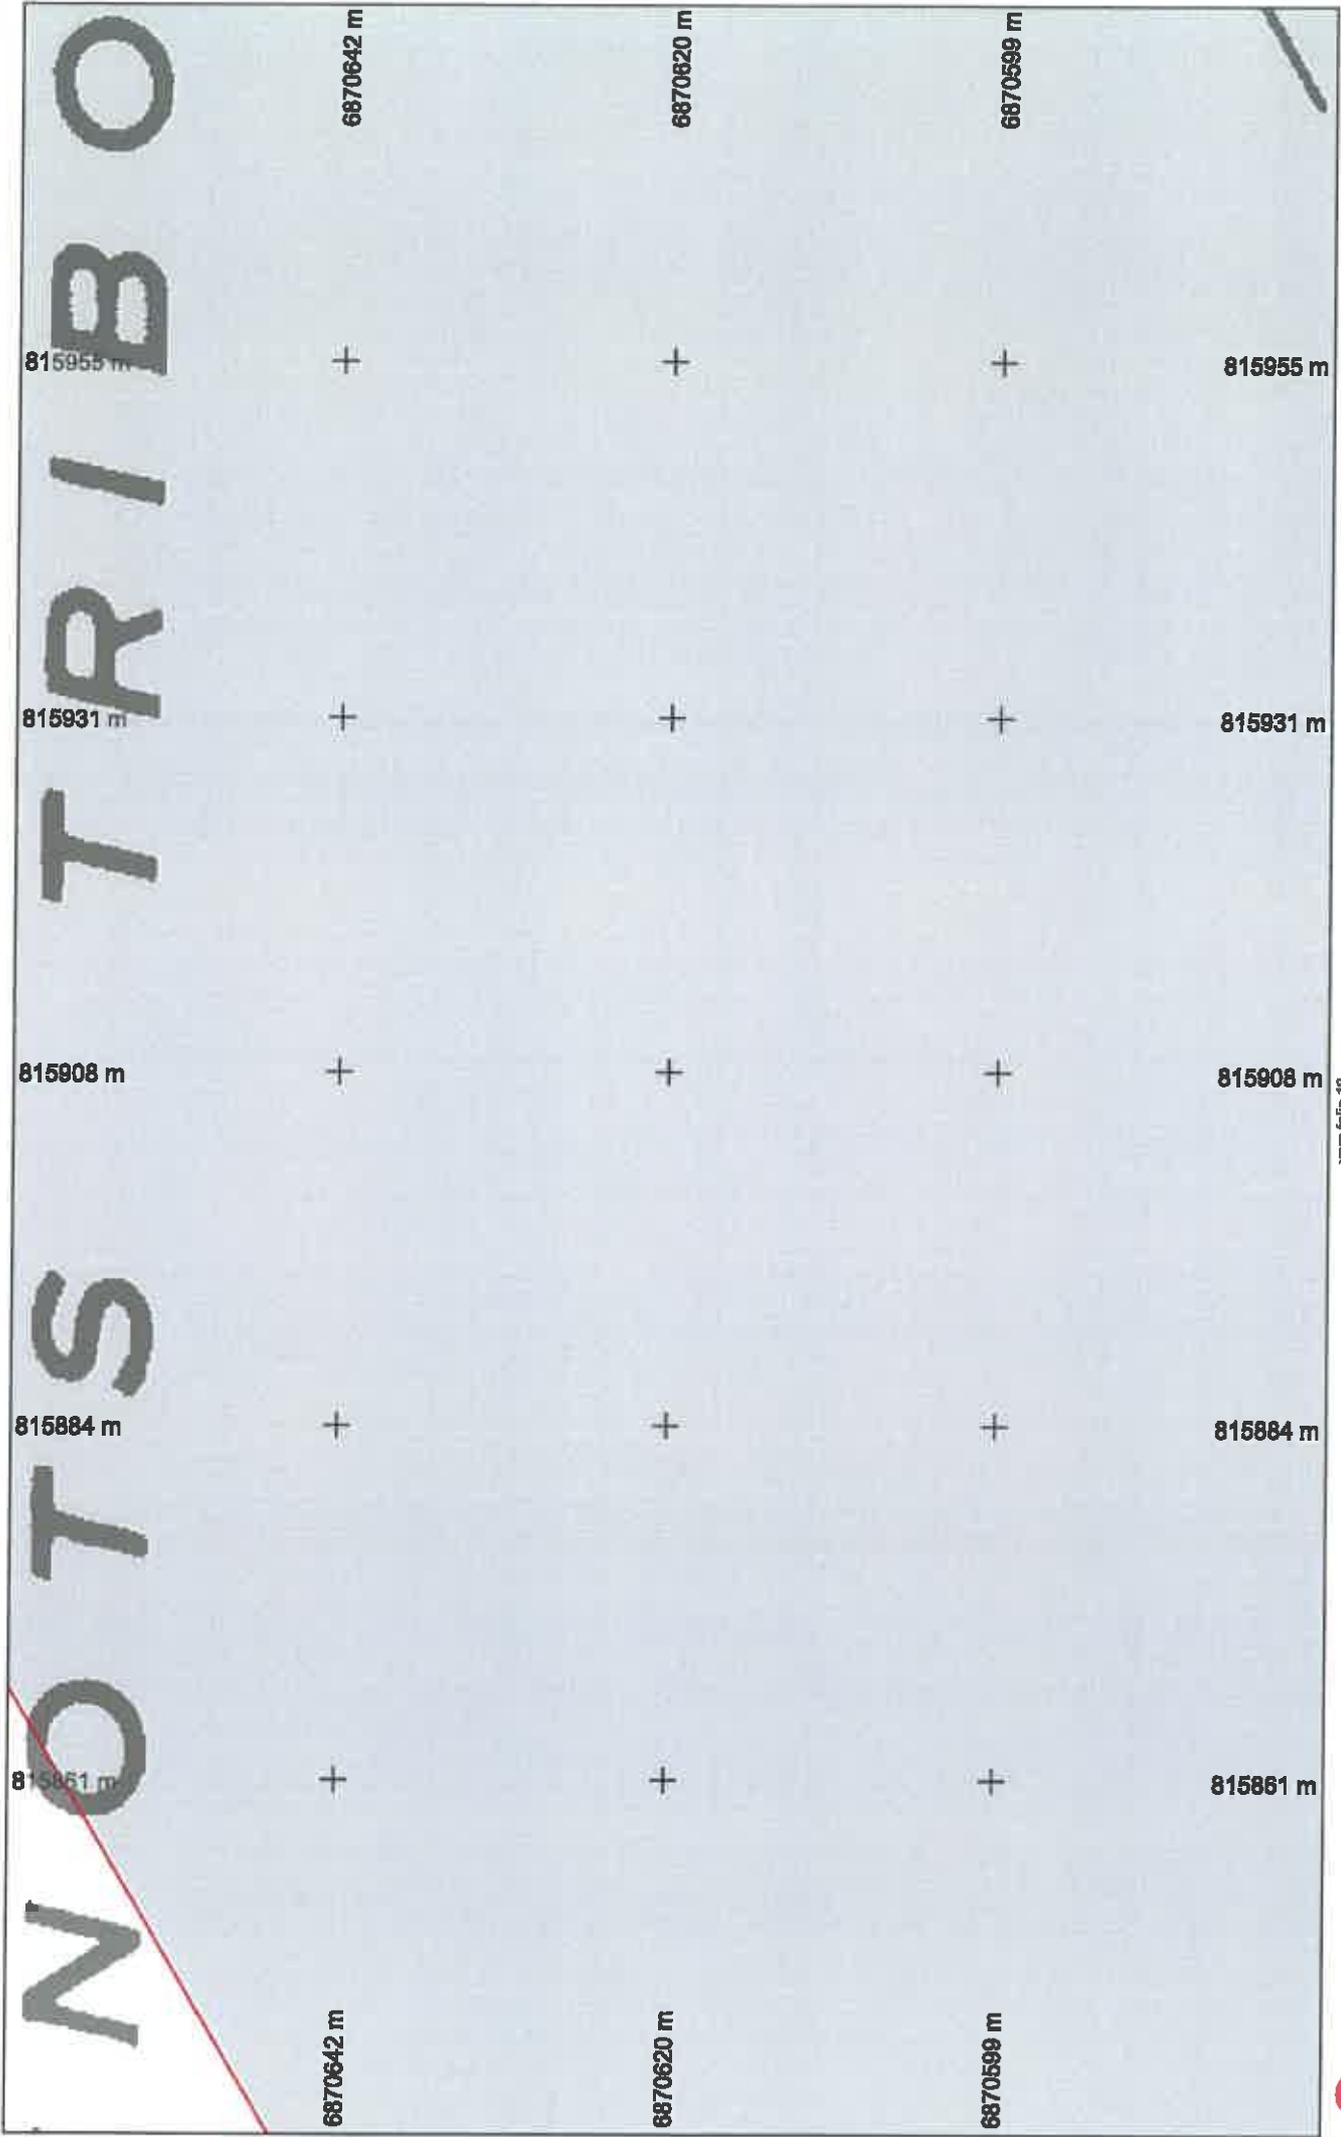

Numéro de consultation : 2019101101287T
 Adresse : LES CUGNOTS
 51240 COUPEVILLE


Échelle : 1:500
 Folio n° : 18

Légende :
 Voir page annexe



Format d'impression : A4 Paysage

Les réseaux figurant sur le plan sont rangés en classe de précision C à l'exception des tronçons pour lesquels une autre classe est précisée. Système de coordonnées: Lambert93

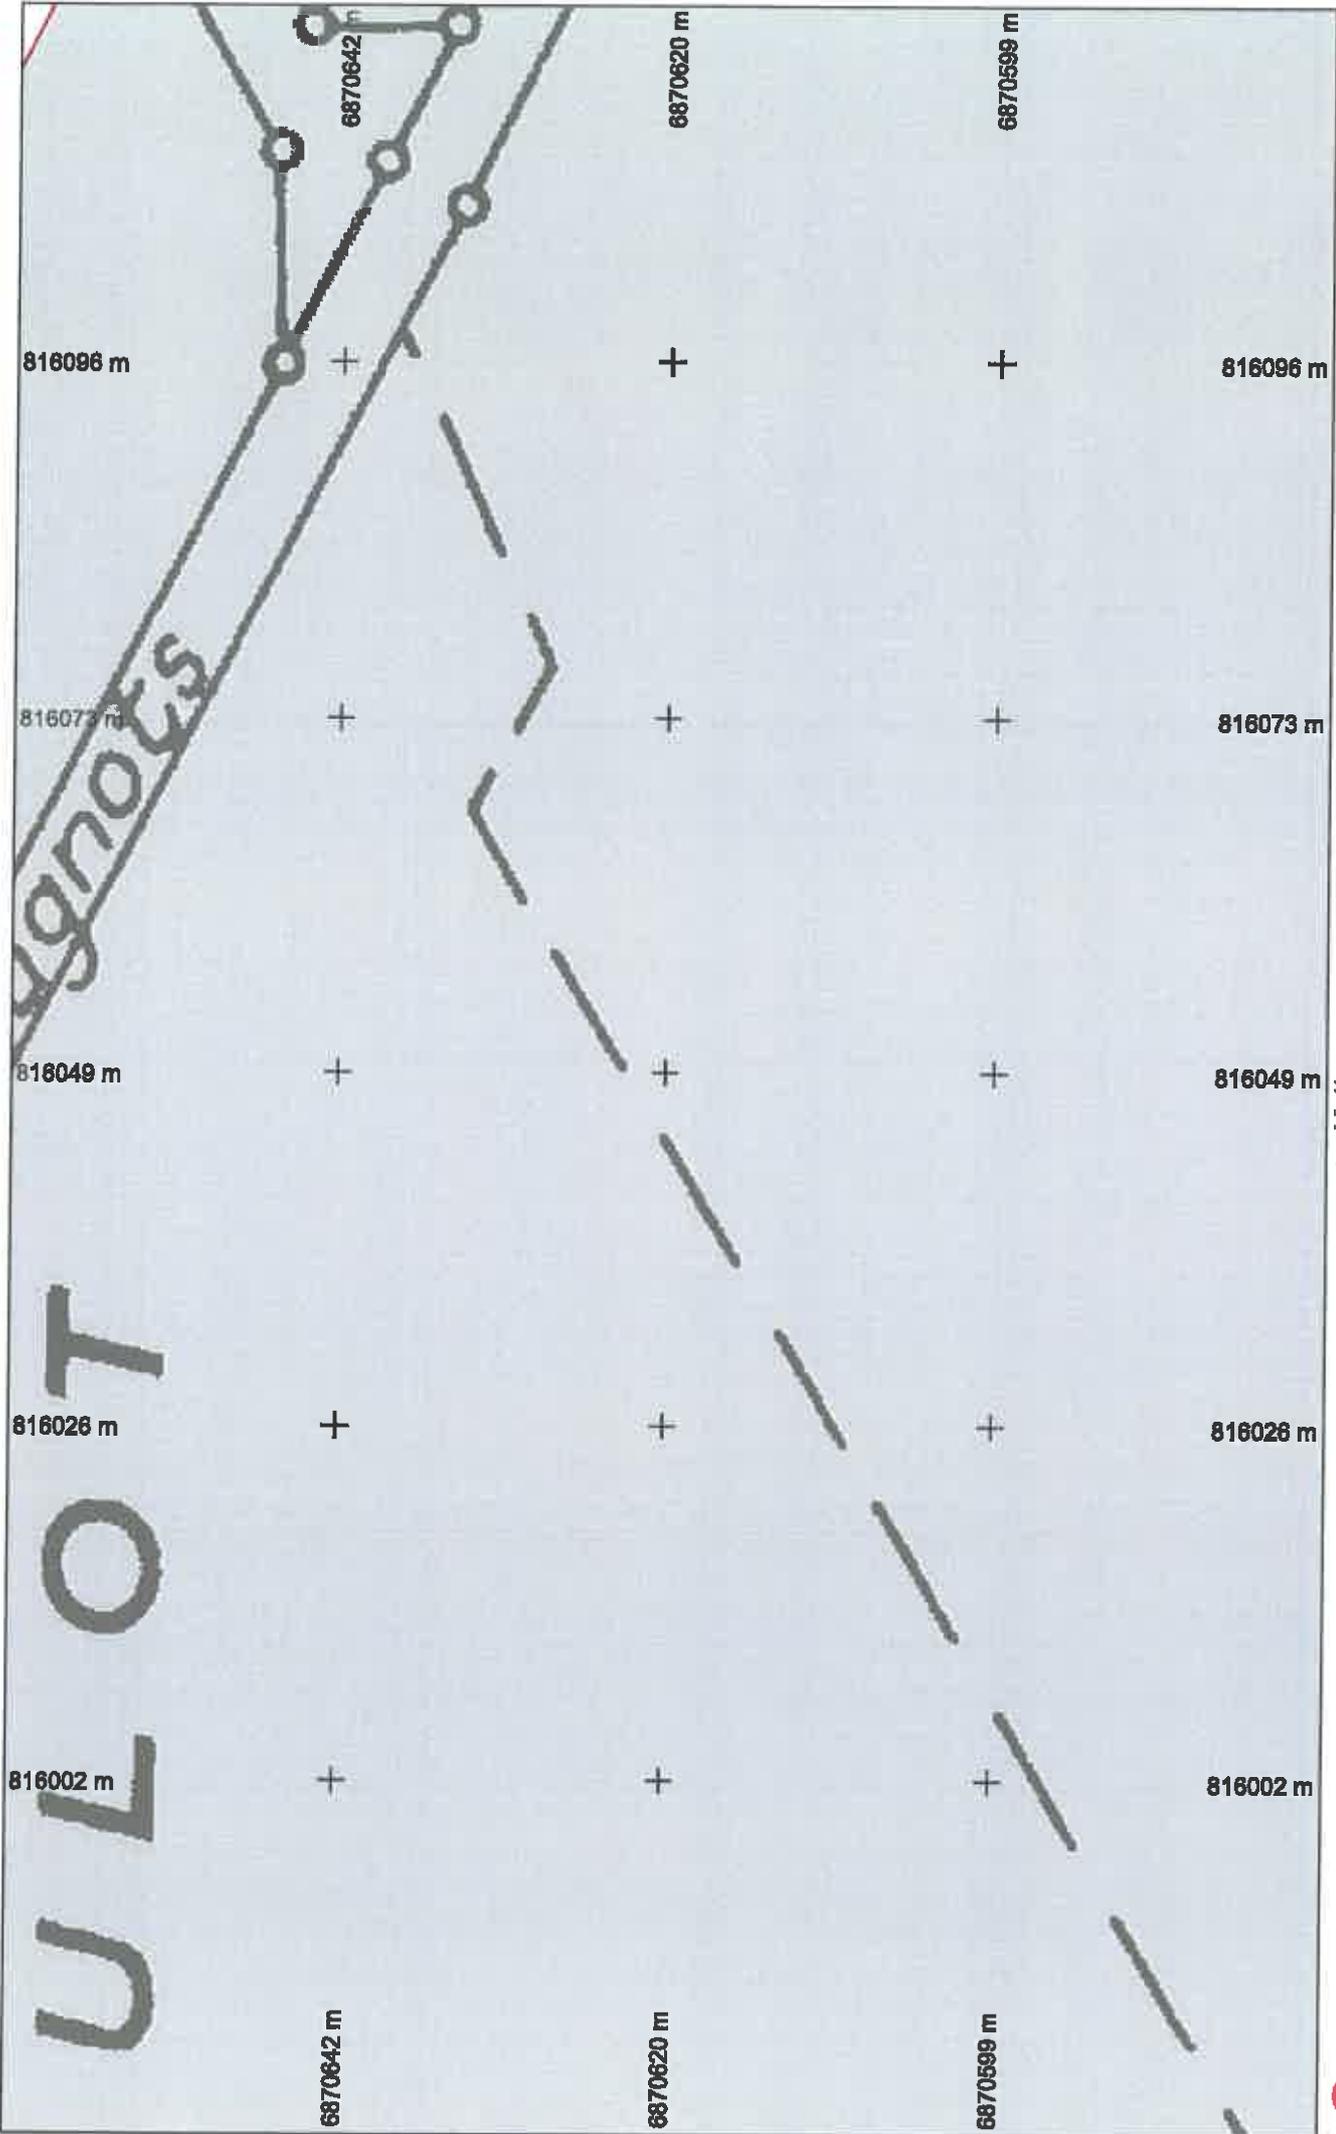

Numéro de consultation : 2019101101287T
 Adresse : LES CUGNOTS
 51240 COUPEVILLE


Échelle : 1:500 **Folio n° : 19**

Légende :
 Voir page annexe



Format d'impression : A4 Paysage

Les réseaux figurant sur le plan sont rangés en classe de précision C à l'exception des tronçons pour lesquels une autre classe est précisée. Système de coordonnées: Lambert93

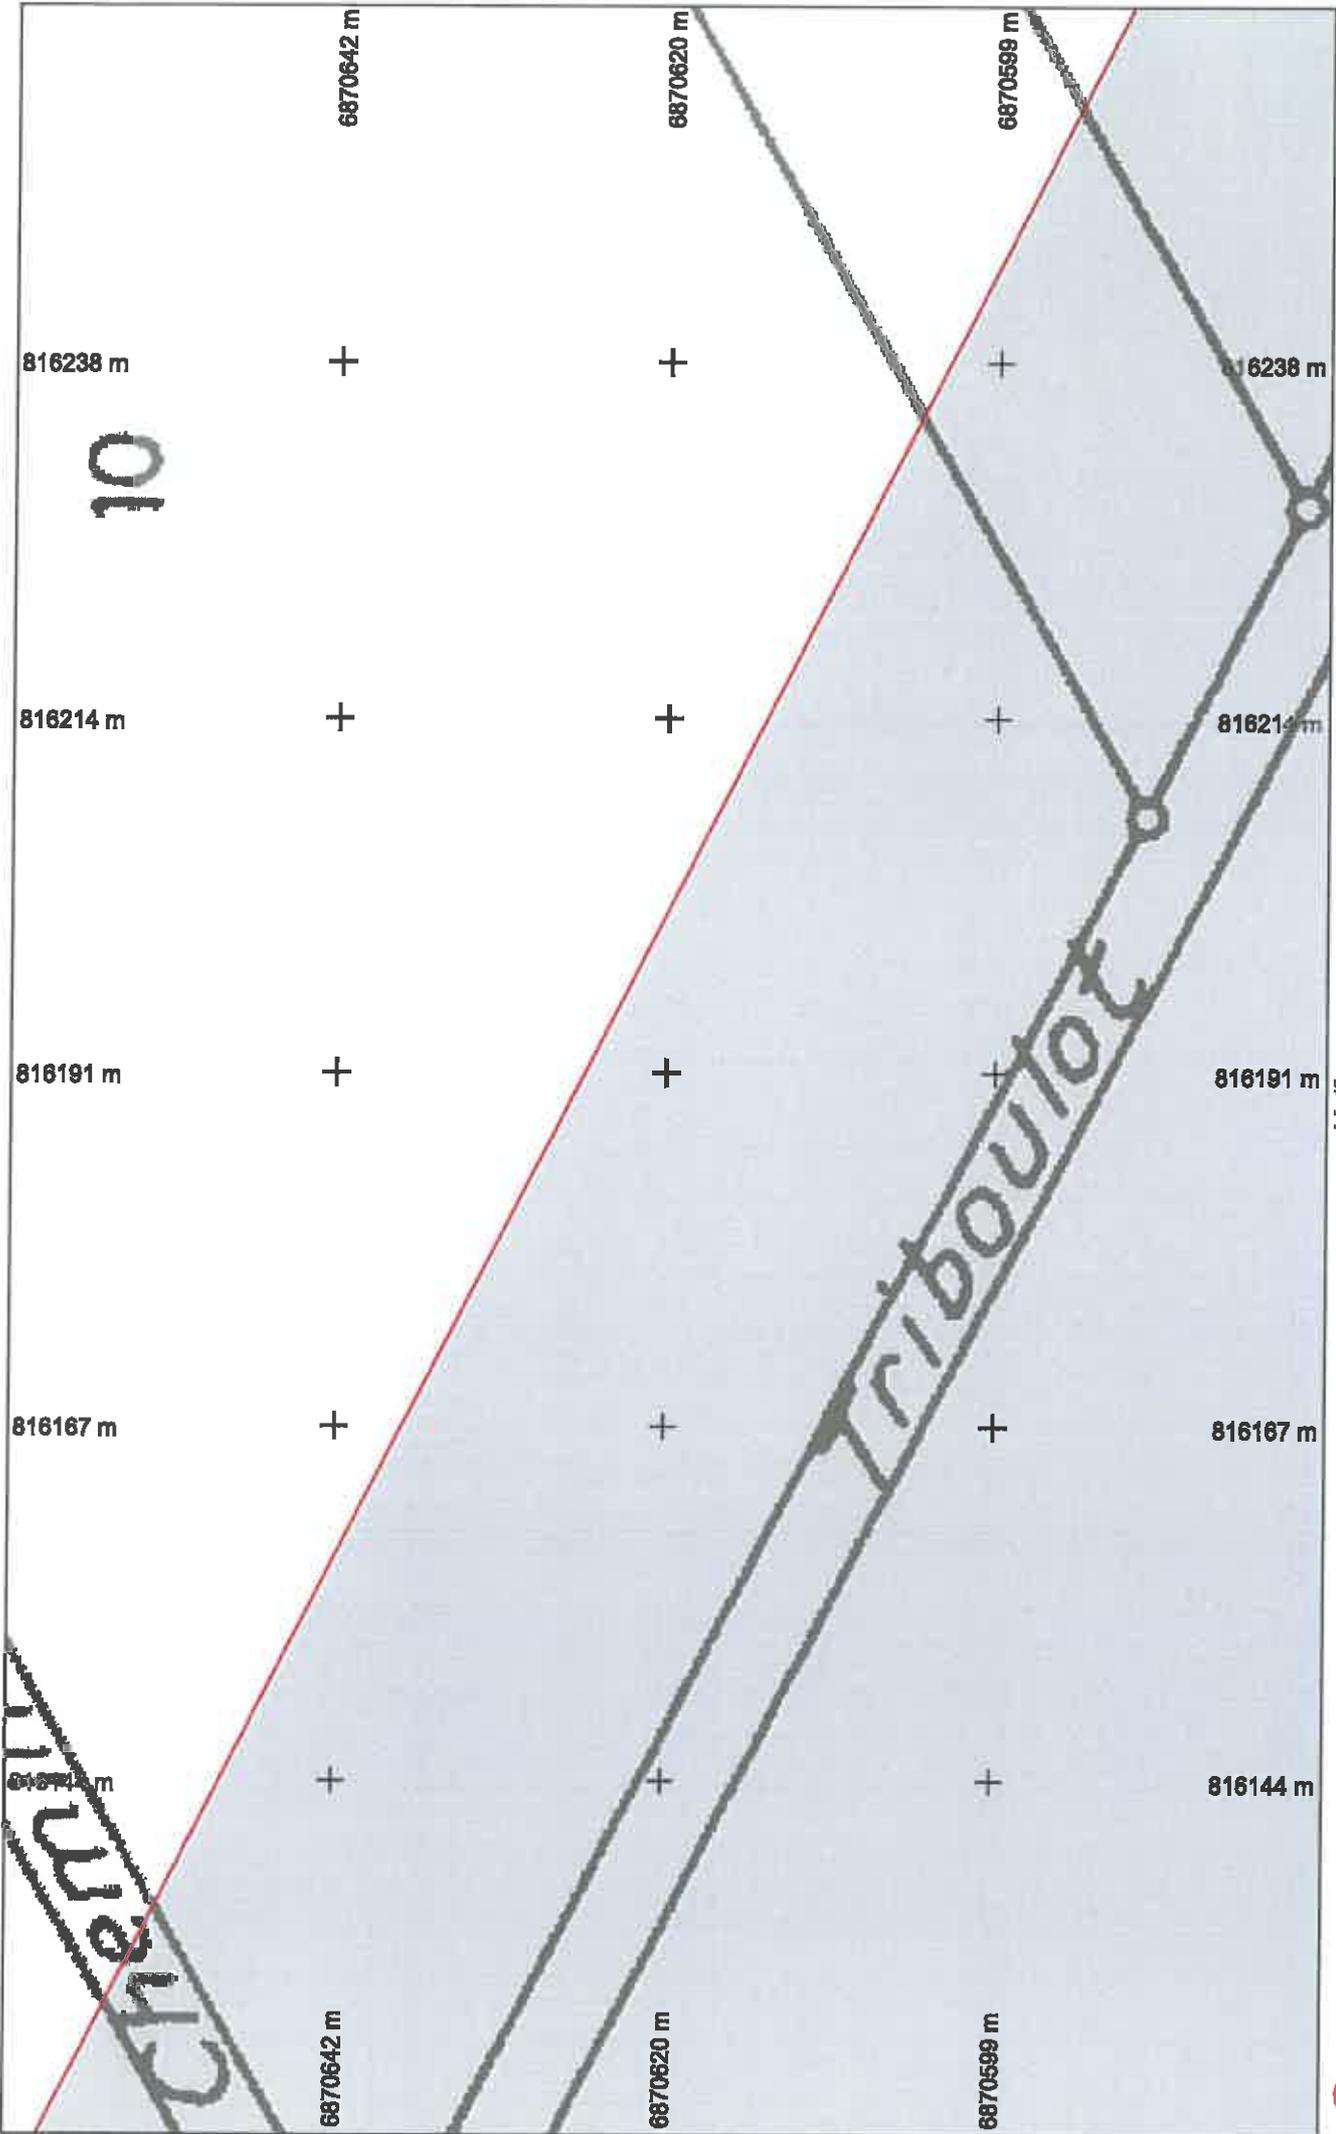

Numéro de consultation : 2019101101287T
 Adresse : LES CUGNOTS
 51240 COUPEVILLE

vers folio 15

Échelle : 1:500 **Folio n° : 20**


Légende:

Voir page annexe



Format d'impression : A4 Paysage

Les réseaux figurant sur le plan sont rangés en classe de précision C à l'exception des tronçons pour lesquels une autre classe est précisée. Système de coordonnées: Lambert93

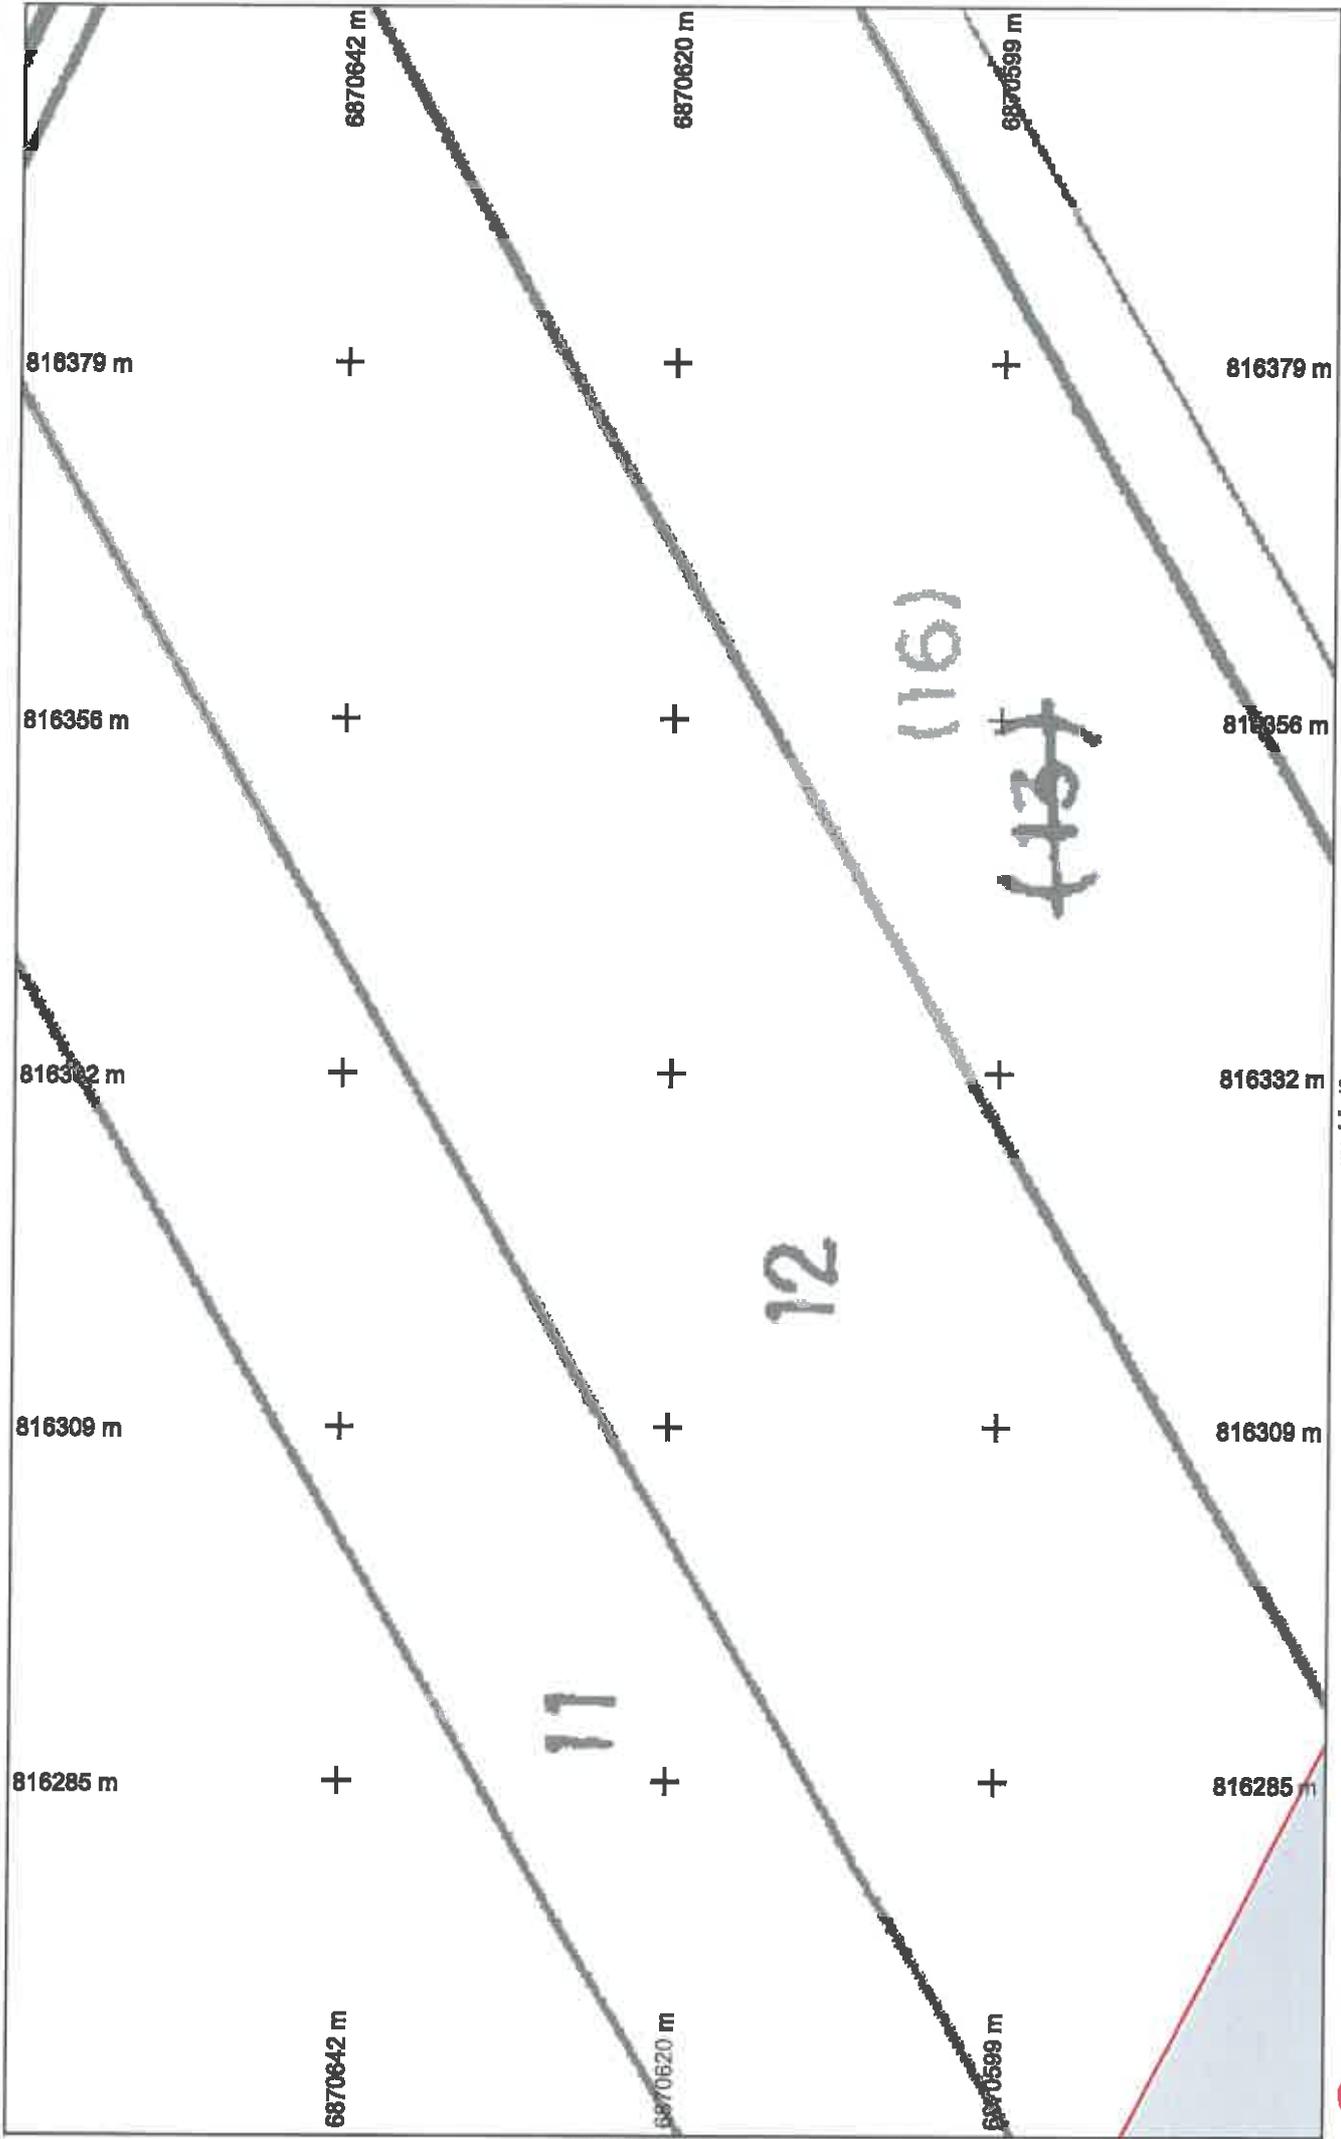

Numéro de consultation : 2019101101287T
 Adresse : LES CUGNOTS
 51240 COUPEVILLE


Échelle : 1:500
 Folio n° : 21
 vers folio 16

Légende :
 Voir page annexe



Format d'impression : A4 Paysage

Les réseaux figurant sur le plan sont rangés en classe de précision C à l'exception des tronçons pour lesquels une autre classe est précisée. Système de coordonnées: Lambert93

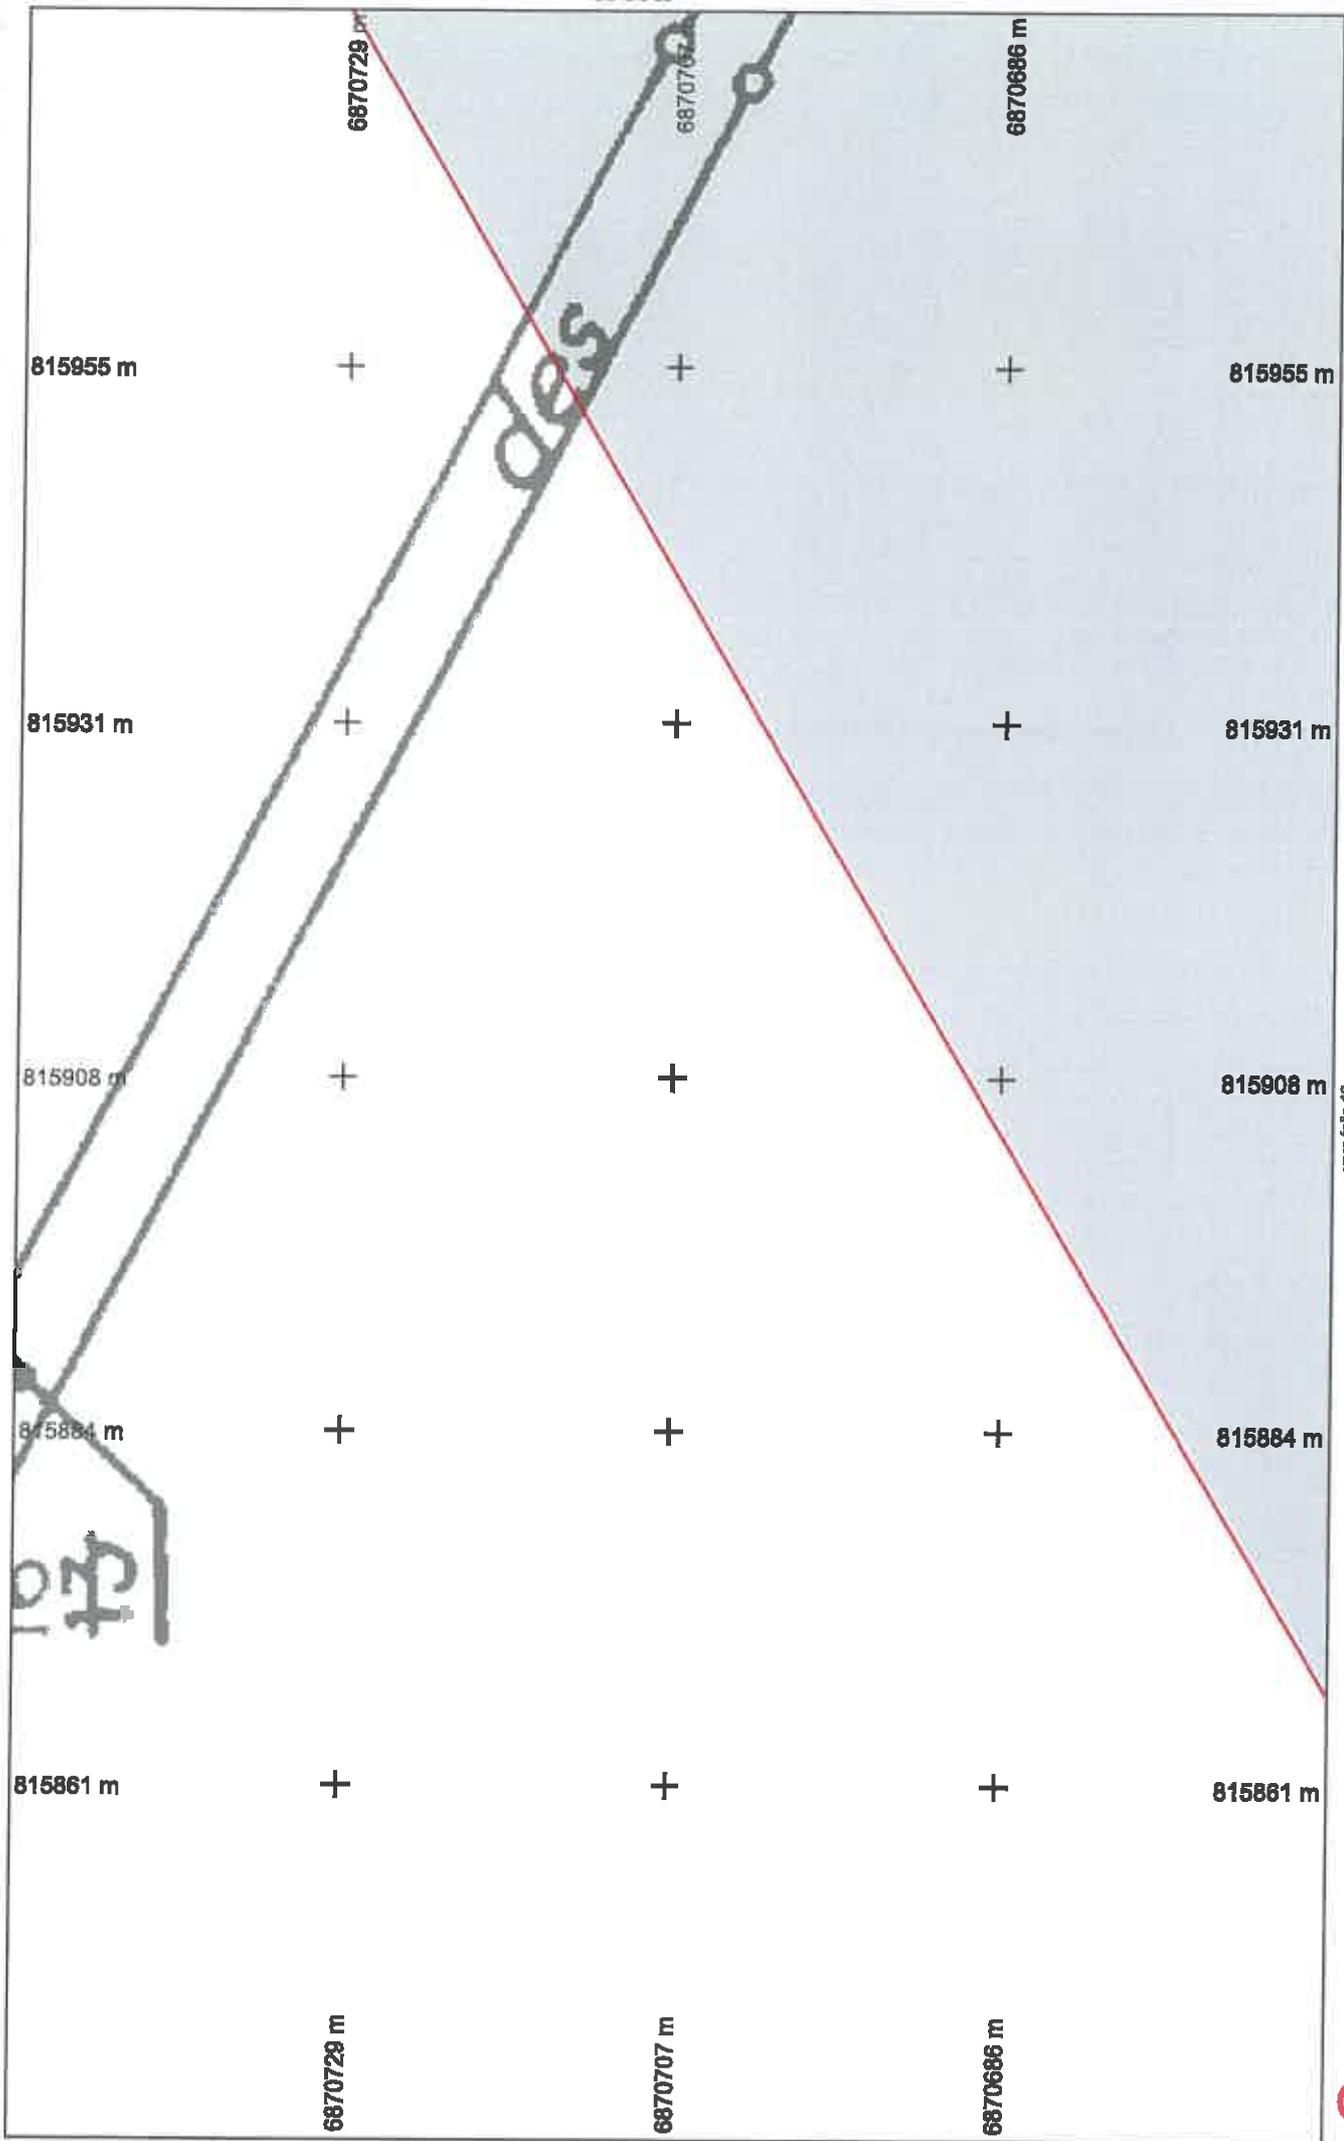

Numéro de consultation : 2019101101287T
 Adresse : LES CUGNOTS
 51240 COUPEVILLE


Échelle : 1:500
 Folio n° : 22

Légende :
 Voir page annexe



Format d'impression : A4 Paysage

Les réseaux figurant sur le plan sont rangés en classe de précision C à l'exception des tronçons pour lesquels une autre classe est précisée. Systèmes de coordonnées: Lambert93

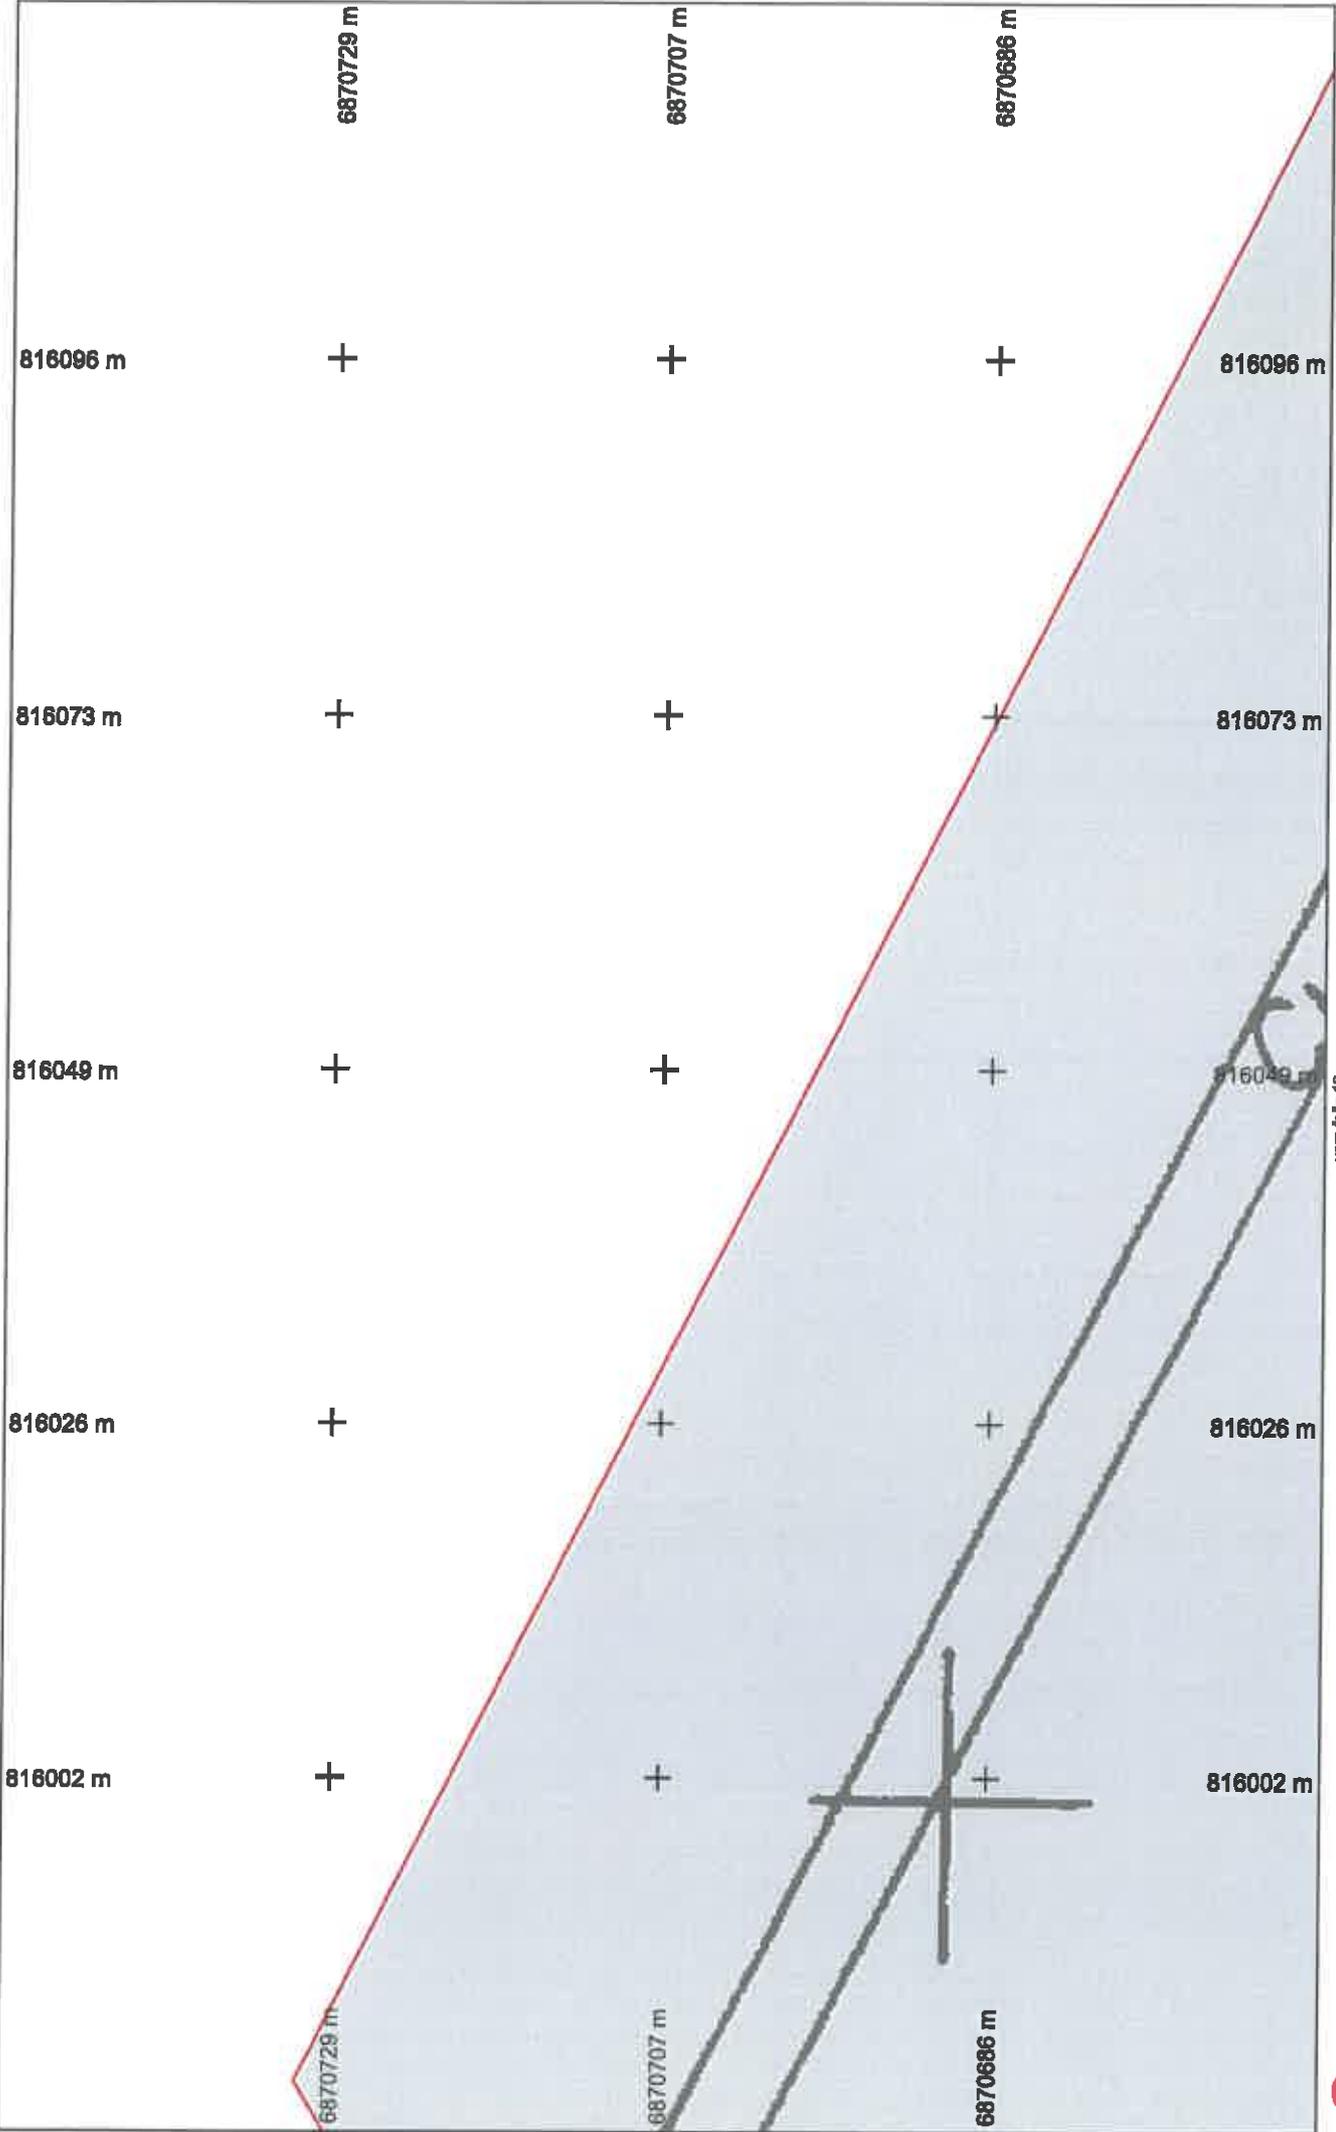

Format d'impression : A4 Paysage

Légende :
 Voir page annexe

Échelle : 1:500

Folio n° : 23

vers folio 19

Numéro de consultation : 2019101101287T
 Adresse : LES CUGNOTS
 51240 COUPEVILLE



Les réseaux figurant sur le plan sont rangés en classe de précision C à l'exception des tronçons pour lesquels une autre classe est précisée. Système de coordonnées: Lambert93

Récépissé de DT Récépissé de DICT

Au titre du chapitre IV du titre V du livre V (partie réglementaire) du Code de l'environnement
 et de la section 12 du chapitre IV du titre III du livre V de la 4^{ème} partie (partie réglementaire) du Code du travail

(Annexe 2 de l'arrêté du 15 février 2012 modifié - NOR : DEVP1116359A)

Destinataire

- Récépissé de DT
 Récépissé de DICT
 Récépissé de DT/DICT
 conjointe

Dénomination : ENCEM
 Complément / Service : _____
 Numéro / Voie : 3 RUE ALFRED ROLL
 Lieu-dit / BP : _____
 Code Postal / Commune : 75 8 4 9 PARIS CEDEX 17
 Pays : France

N° consultation du téléservice : 2 0 1 9 1 0 1 1 0 1 2 8 7 T
 Référence de l'exploitant : _____
 N° d'affaire du déclarant : E5929-1
 Personne à contacter (déclarant) : BILLET KARINE
 Date de réception de la déclaration : 11 / 10 / 2019
 Commune principale des travaux : COUPEVILLE
 Adresse des travaux prévus : LES CUGNOTS

Coordonnées de l'exploitant :

Raison sociale : VEOLIA EAUX REGION EST CHEZ SOGEDATA - Mame
 Personne à contacter : DAMOUR Sandrine
 Numéro / Voie : TSA 70 011
 Lieu-dit / BP : _____
 Code Postal / Commune : 6 9 1 3 4 DARDILLY CEDEX
 Tél. : 0 3 2 6 5 1 1 7 8 4 Fax : 0 1 7 0 6 4 6 8 2 8

Éléments généraux de réponse

- Les renseignements que vous avez fournis ne nous permettent pas de vous répondre. La déclaration est à renouveler. Précisez notamment :
 LA PARTIE DT DOIT ETRE COMPLETEE.
 Les réseaux/ouvrages que nous exploitons ne sont pas concernés au regard des informations fournies. Distance > à : _____ m
 Il y a au moins un réseau/ouvrage concerné (voir liste jointe) de catégorie : EA _____ (voir liste des catégories au verso)

Modification ou extension de nos réseaux / ouvrages

Modification ou extension de réseau/ouvrage envisagée dans un délai inférieur à 3 mois : _____
 Réalisation de modifications en cours sur notre réseau/ouvrage.
 Veuillez contacter notre représentant : _____ Tél. : _____
 NB : Si nous avons connaissance d'une modification du réseau/ouvrage dans le délai maximal de 3 mois à compter de la consultation du téléservice, nous vous en informons.

Emplacement de nos réseaux / ouvrages

Plans joints : Références : eau_potable Echelle⁽¹⁾ : voir plan Date d'édition⁽¹⁾ : ___/___/___ Sensible : Prof. règl. min⁽¹⁾ : 0 cm
 NB : La classe de précision A, B ou C figure dans les plans. 0 cm
 Réunion sur chantier pour localisation du réseau/ouvrage : Date retenue d'un commun accord : ___/___/___ à ___ h
 ou Prise de RDV à l'initiative du déclarant (date du dernier contact non conclusif : ___/___/___)
 Votre projet doit tenir compte de la servitude protégeant notre ouvrage.
 (cas d'un récépissé de DT) Tous les tronçons dans l'emprise ne sont pas en totalité de classe A : Investigations complémentaires ou clauses particulières au marché à prévoir.
 Les branchements situés dans l'emprise du projet et pourvus d'affleurant sont tous rattachés à un réseau principal souterrain identifié dans les plans joints.
 (1) : facultatif si l'information est fournie sur le plan joint

Recommandations de sécurité

Les recommandations techniques générales en fonction des réseaux et des techniques de travaux prévues sont consultables sur www.reseaux-et-conalisations.gouv.fr
 Les recommandations techniques spécifiques suivantes sont à appliquer, en fonction des risques liés à l'utilisation des techniques de travaux employées :
 Rubriques du guide technique relatives à des ouvrages ou travaux spécifiques : _____
 Pour les exploitants de lignes électriques : si la distance d'approche a été précisée, la mise hors tension est : possible impossible
 Mesures de sécurité à mettre en œuvre : _____

Dispositifs importants pour la sécurité :

Cas de dégradation d'un de nos ouvrages

En cas de dégradation d'un de nos ouvrages, contactez nos services au numéro de téléphone suivant : 0 9 6 9 3 2 3 4 5 8
 Pour toute anomalie susceptible de mettre en cause la sécurité au cours du déroulement du chantier, prévenir le service départemental d'incendie et de secours (par défaut le 18 ou le 112) :

Responsable du dossier

Nom : _____
 Désignation du service : _____
 Tél. : _____

Signature de l'exploitant ou de son représentant

Nom du signataire : MOREL Inna
 Signature : _____
 Date : 17 / 10 / 2019 Nombre de pièces jointes, y compris les plans : 2