


Plan d'ensemble

Echelle : 1 / 2 500

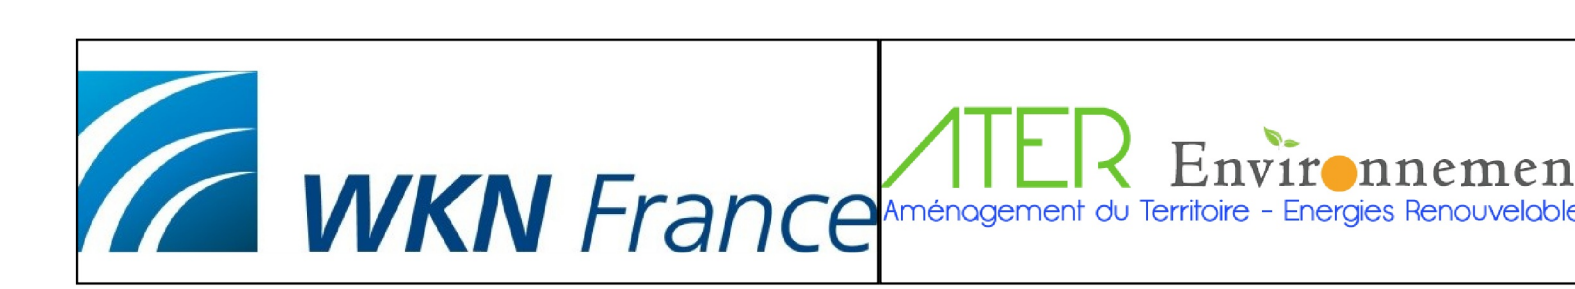

Mai 2019

Source : Cadastre
Copie et reproduction interdites



Pierre-Morains

Clamanges

Légende

- Eolienne
- Poste de livraison
- Zone de surplomb par les pales (75 m)
- Liaison électrique inter-éolienne
- Fondation
- Plateforme
- Piste d'accès à créer
- Pistes d'accès à renforcer
- Limites territoriales
 - Parcellaire
 - Communale
- Occupation du sol
 - Terres arables hors périmètre d'irrigation

