


Réseau Gaz

- Biogaz cogénération
- Biogaz injection

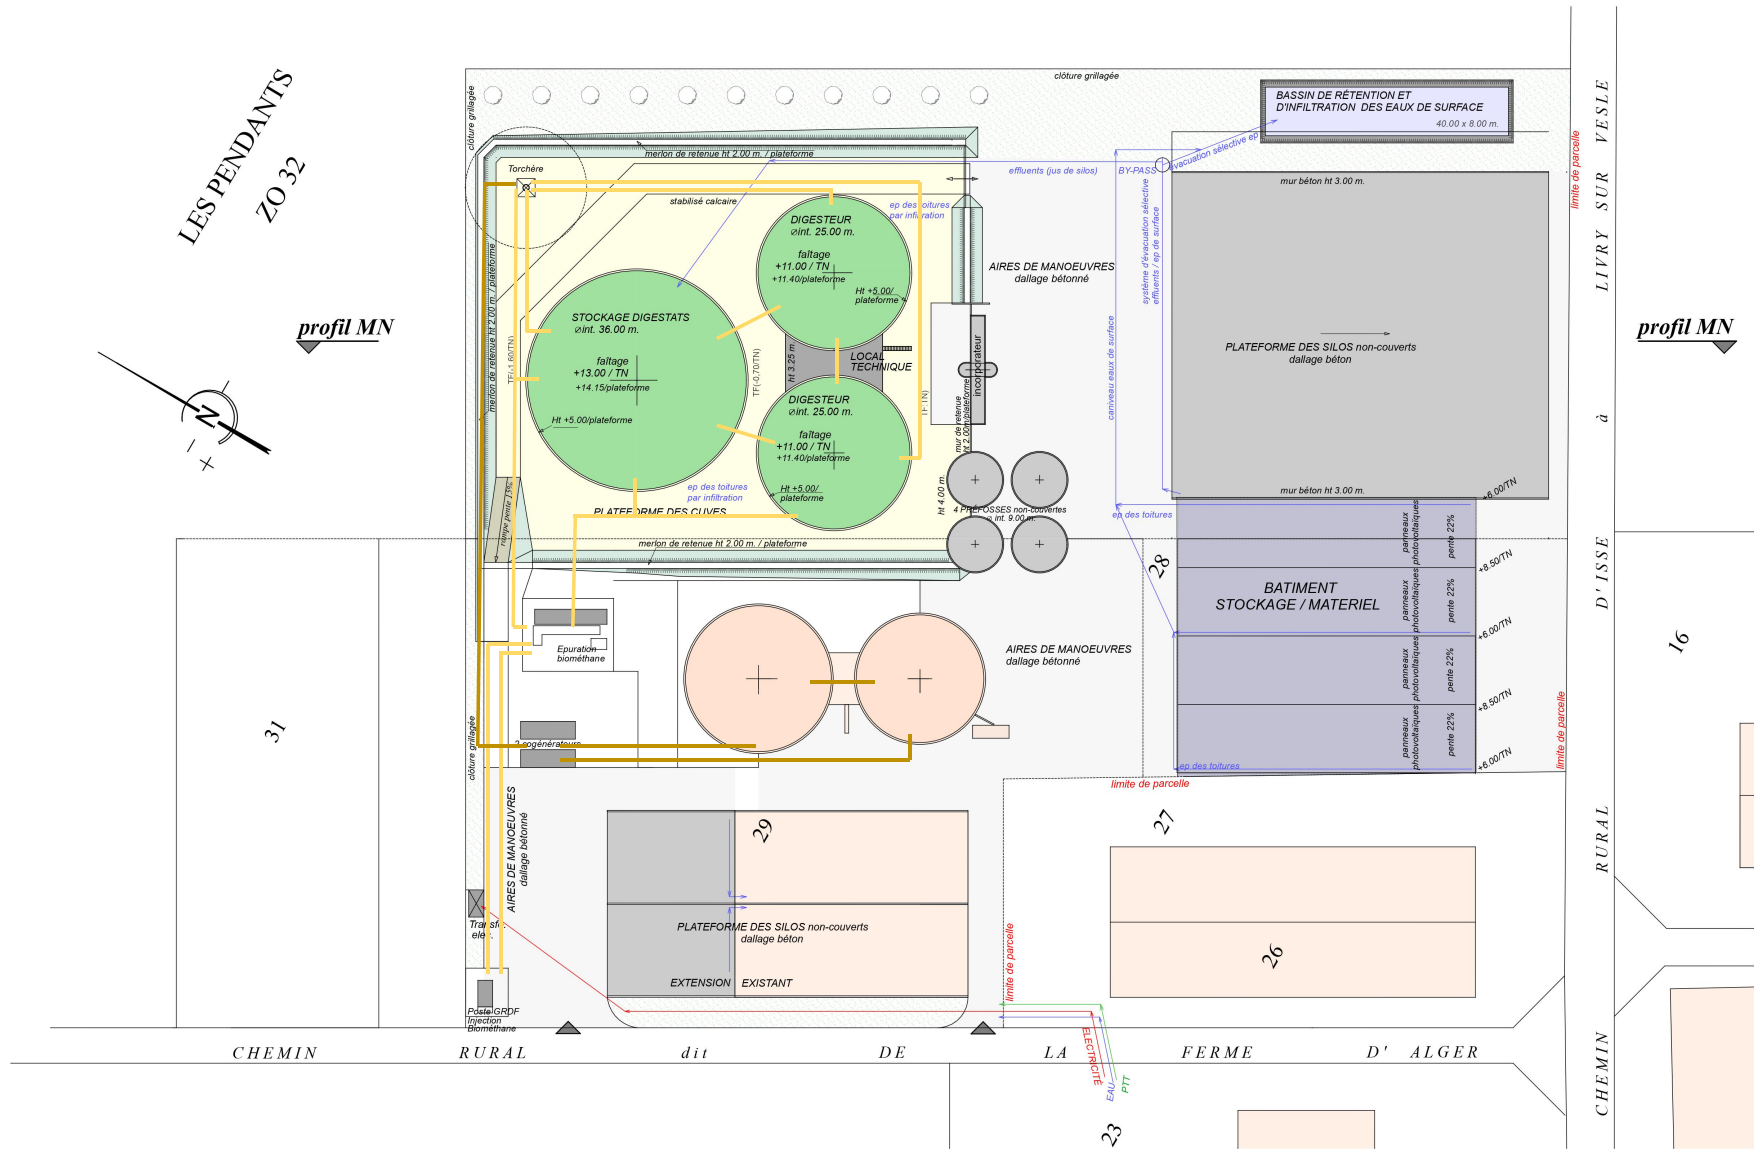

J-C HUMBLLOT Architecte DPLG 98 rue Maréchal Oudinot 54000 NANCY
 Les plans fournis ne sont pas des plans d'exécution mais sont exclusivement destinés à l'obtention des autorisations administratives de construire.


Handwritten signature

EXTENSION D'UNE UNITÉ DE MÉTHANISATION
 Ferme d'Alger 51380 VAUDEMANGE
 Maître d'Ouvrage : SAS METHAGAZ Ferme d'Alger 51380 VAUDEMANGE

PLAN MASSE partie
zone de l'unité de méthanisation ech 1/700

Réseau Circulation + aire de stockage

-  Circulation Digestat
-  Circulation Intrants

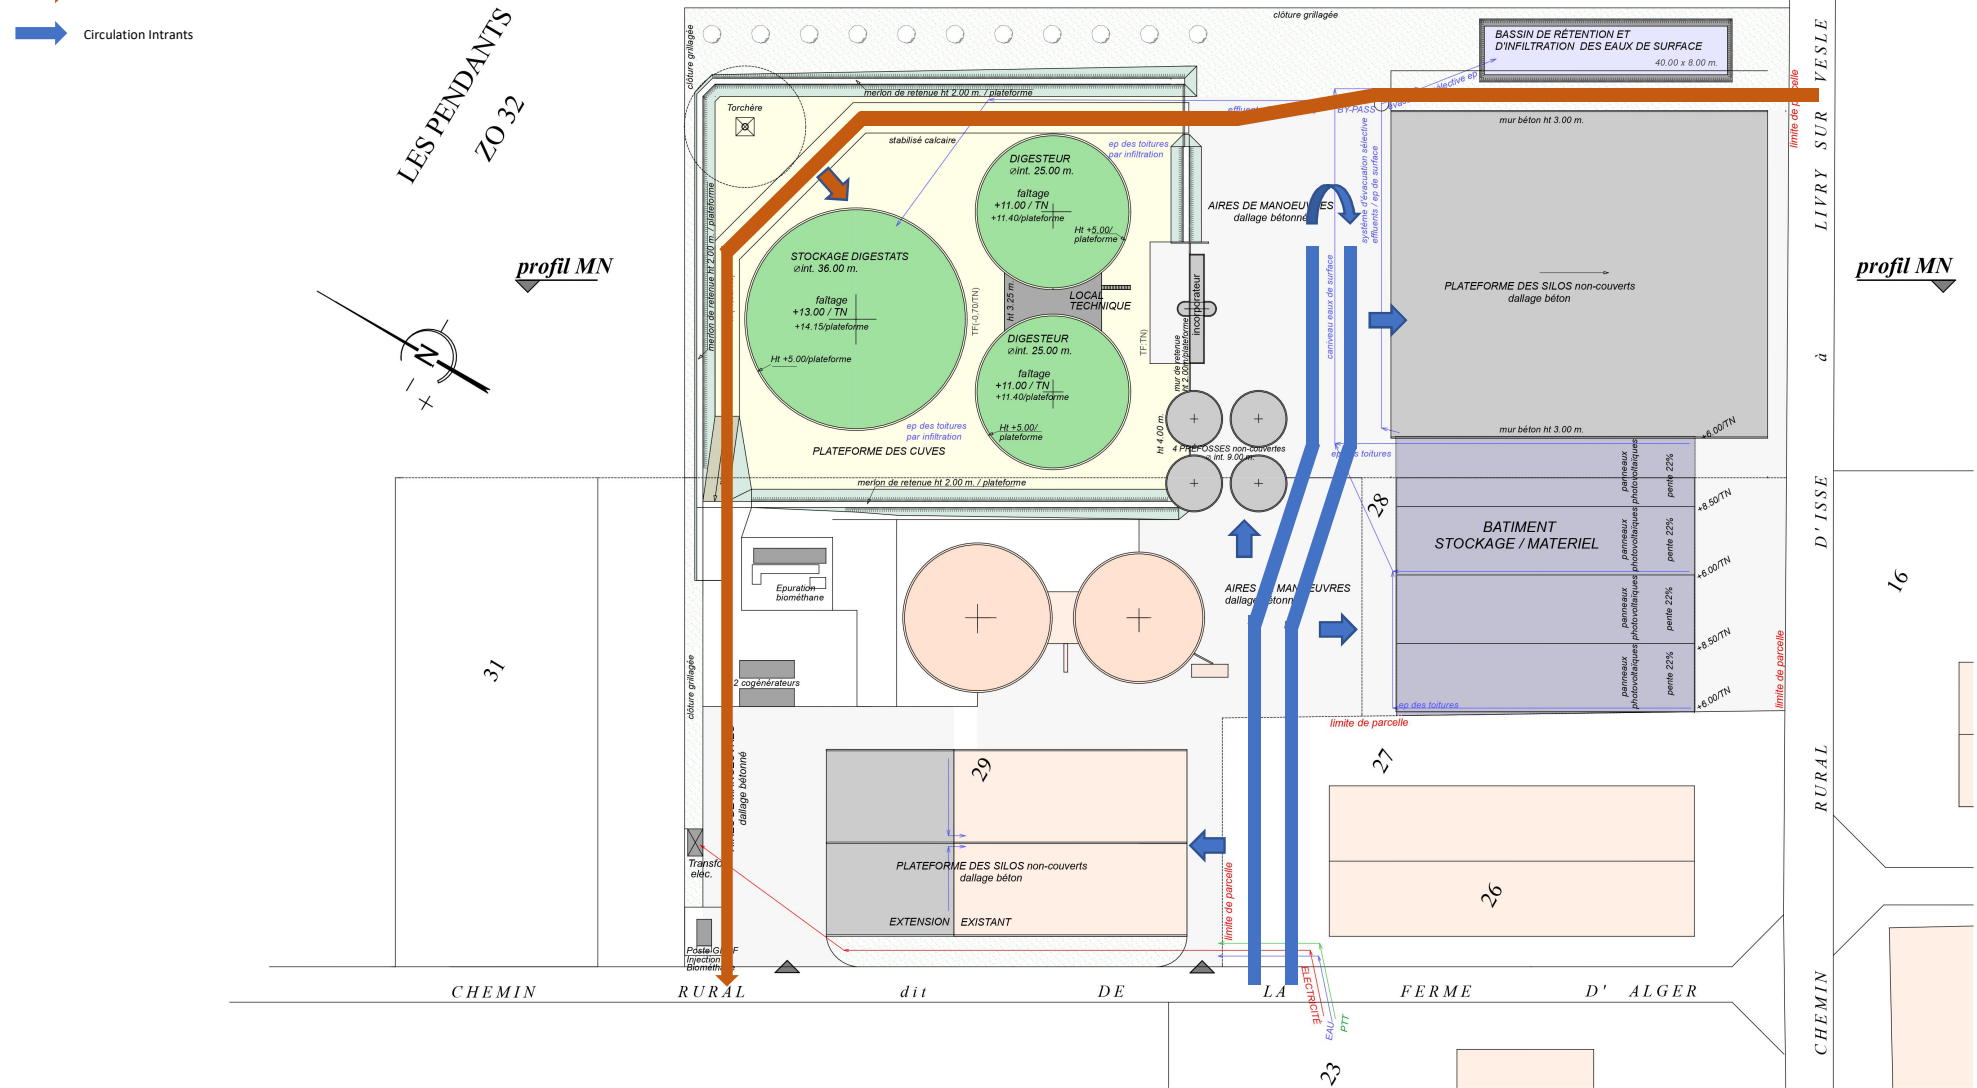

J-C HUMBLLOT Architecte DPLG 98 rue Maréchal Oudinot 54000 NANCY
 Les plans fournis ne sont pas des plans d'exécution mais sont exclusivement destinés à l'obtention des autorisations administratives de construire.

Handwritten signature

EXTENSION D'UNE UNITÉ DE MÉTHANISATION
 Ferme d'Alger 51380 VAUDEMANGE
 Maître d'Ouvrage : SAS METHAGAZ Ferme d'Alger 51380 VAUDEMANGE

PLAN MASSE partie
 zone de l'unité de méthanisation ech 1/700