


Plan 15

Données foncières avant construction -
éolienne F3

Mât Ligne HT 4
48°45'43.72"N
3°57'09.98"E

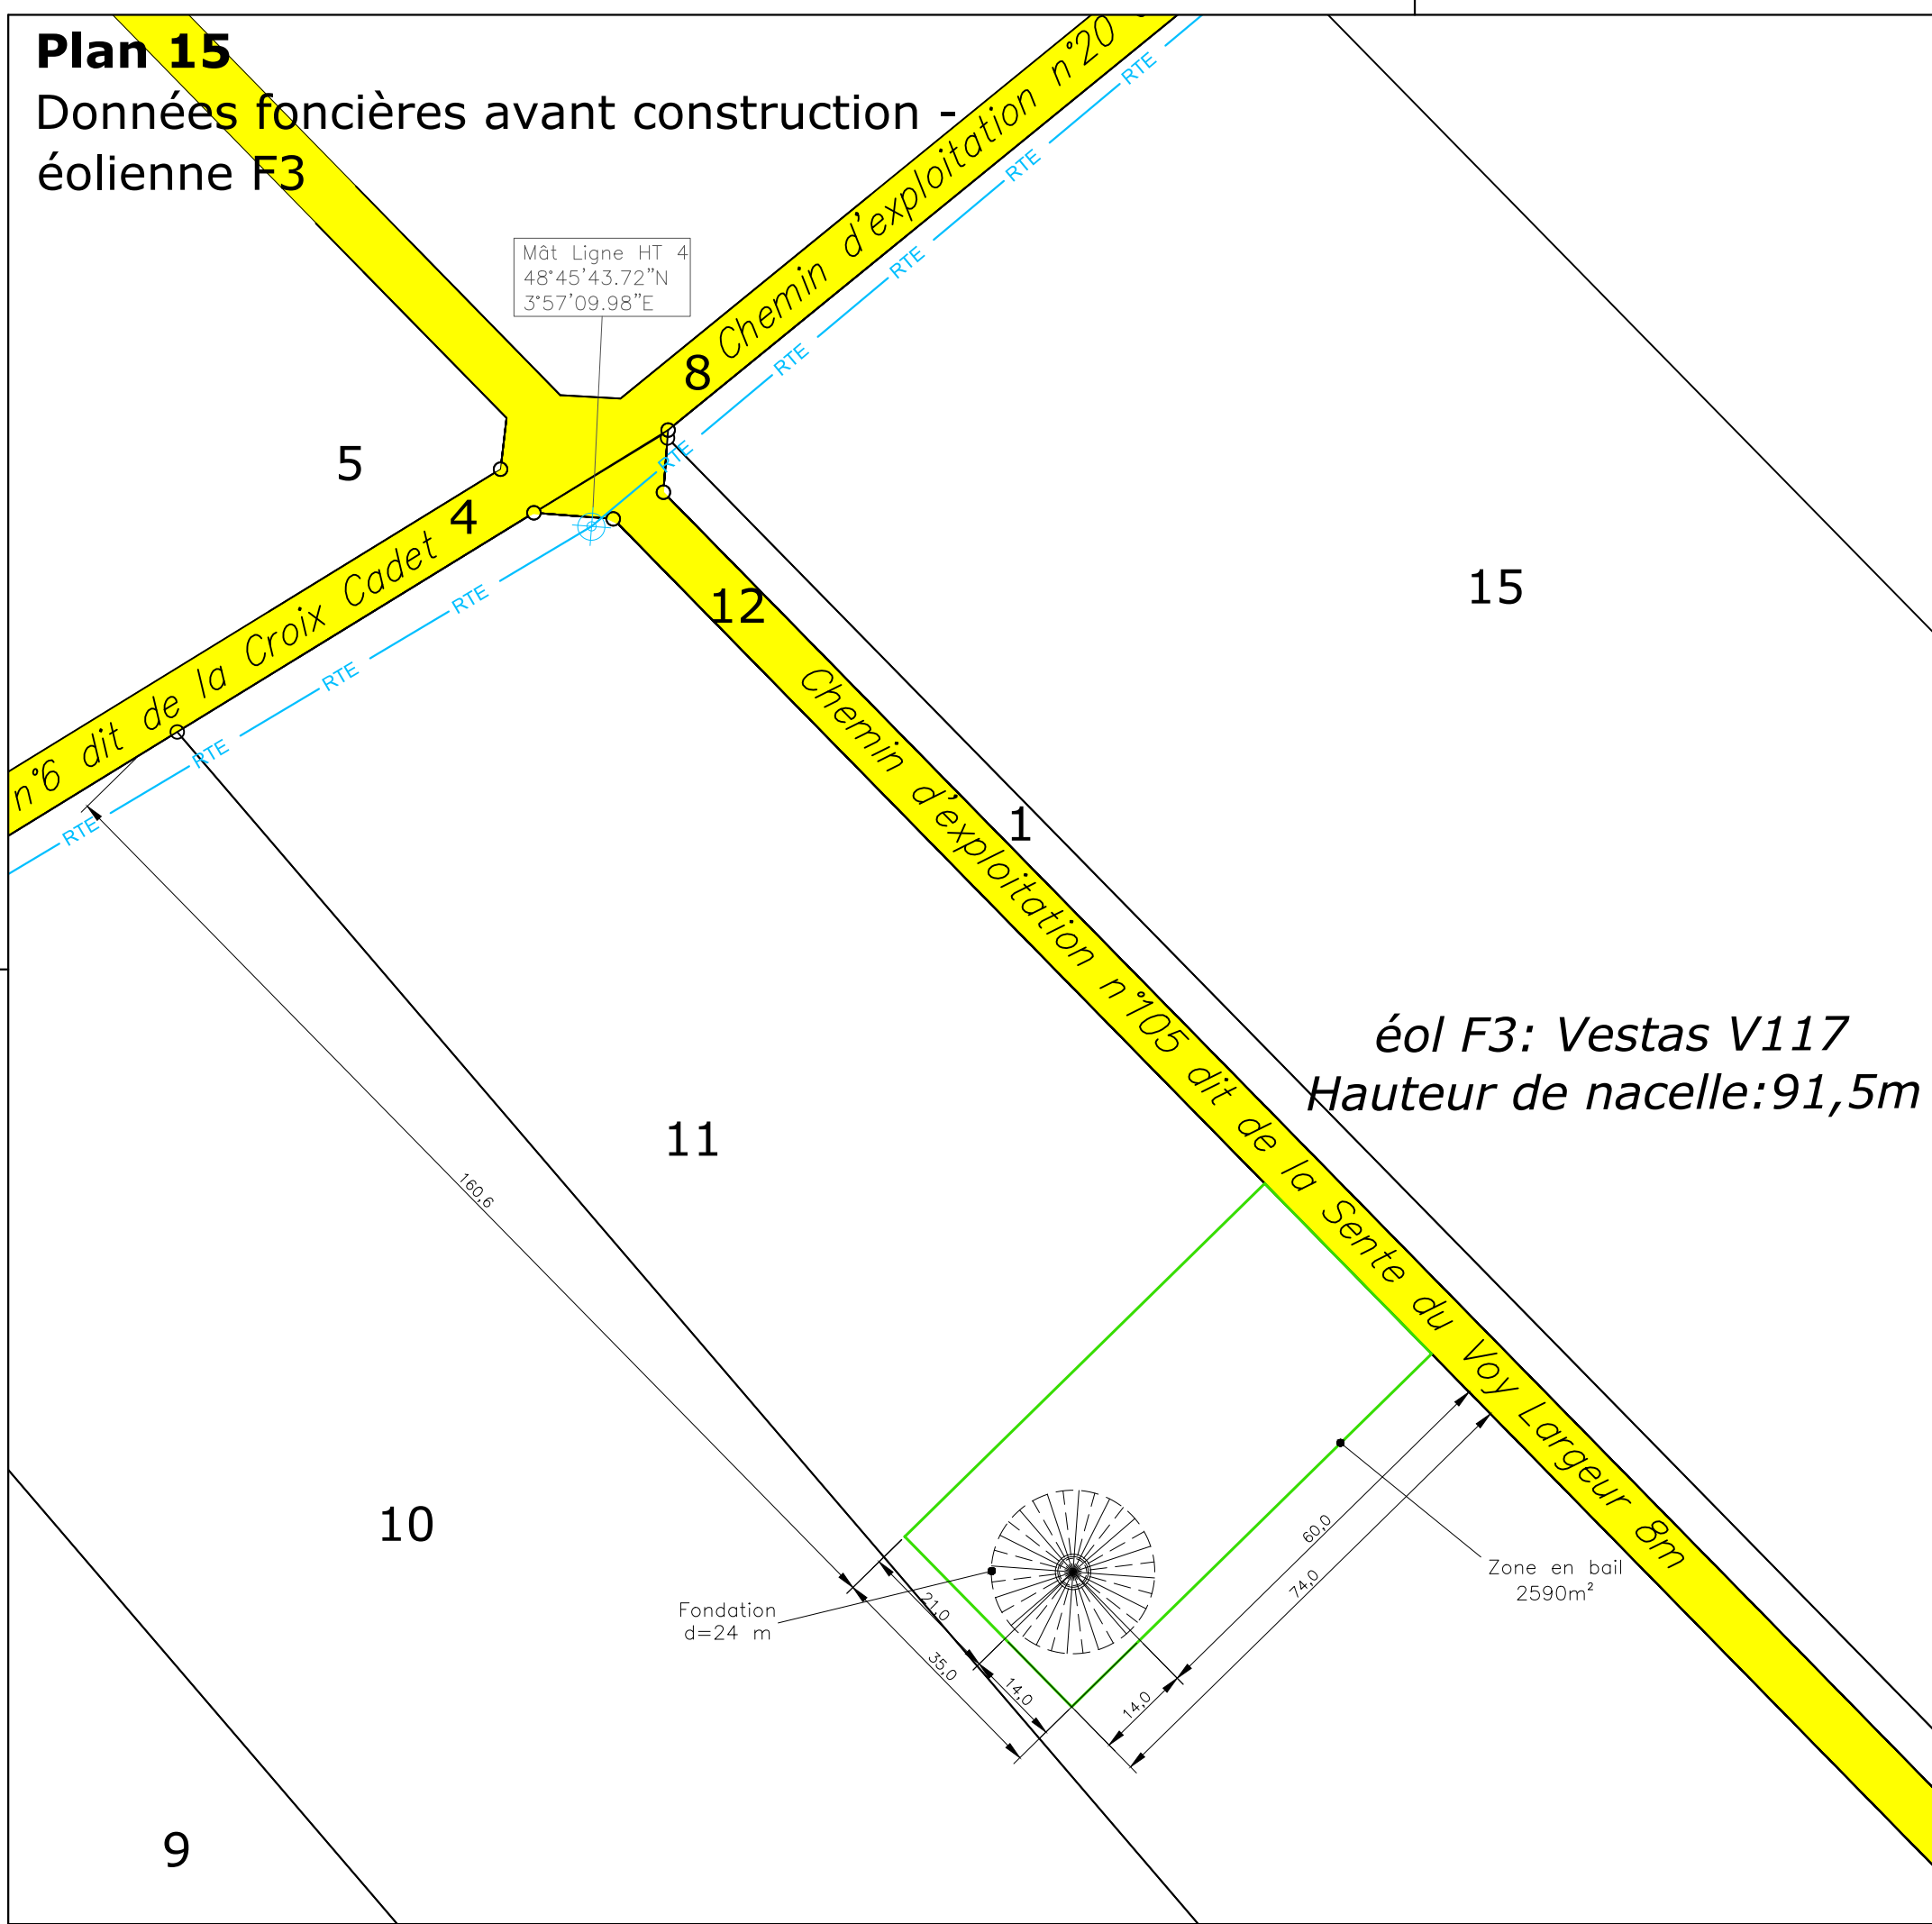

Légende

- Parcelles
- Numéros de parcelles
- Zone en bail
- Ligne aérienne haute tension RTE
- Mât ligne aérienne haute tension
- Chemins existants

éol F3: Vestas V117
Hauteur de nacelle: 91,5m

Indice	Modifications	Date	Accord

Développeur:	Green Energy 3000 GmbH Torgauer Str. 231, D-04347 Leipzig Amtsgericht Leipzig HRB 20869 Deutschland	
Architecte:	Monsieur Frédéric Bonnet TDA-Techniques Design Architecture 9 rue de l'Abattoir, 0800 Charleville-Mézières	
Projet:	Parc Eolien de Fère-Champenoise Implantation d'éoliennes de type Vestas V-117-3.3 MW Hauteur de nacelle: 91,5 m	Nr.: 5111-E-7015
Site:	Fère-Champenoise	Date: 04.05.2020
Planification générale:	Green Energy 3000 GmbH Torgauer Straße 231, D-04347 Leipzig Tél.: 0049-341-355604-0 / info@ge3000.fr	Établi: Well
Société de projet:	Energie du Partage 8 8 bis rue Gabriel Voisin - CS 40003 51688 Reims Cedex 2	Signé: Renker / Da Gbadji
Co-Développeur:	Green Energy 3000 France Parc Technologique de Lyon 333 cours du 3ème Millénaire 69800 Saint-Priest	Visé: Renker / Da Gbadji
		Échelle: 1:1.000 (A3)