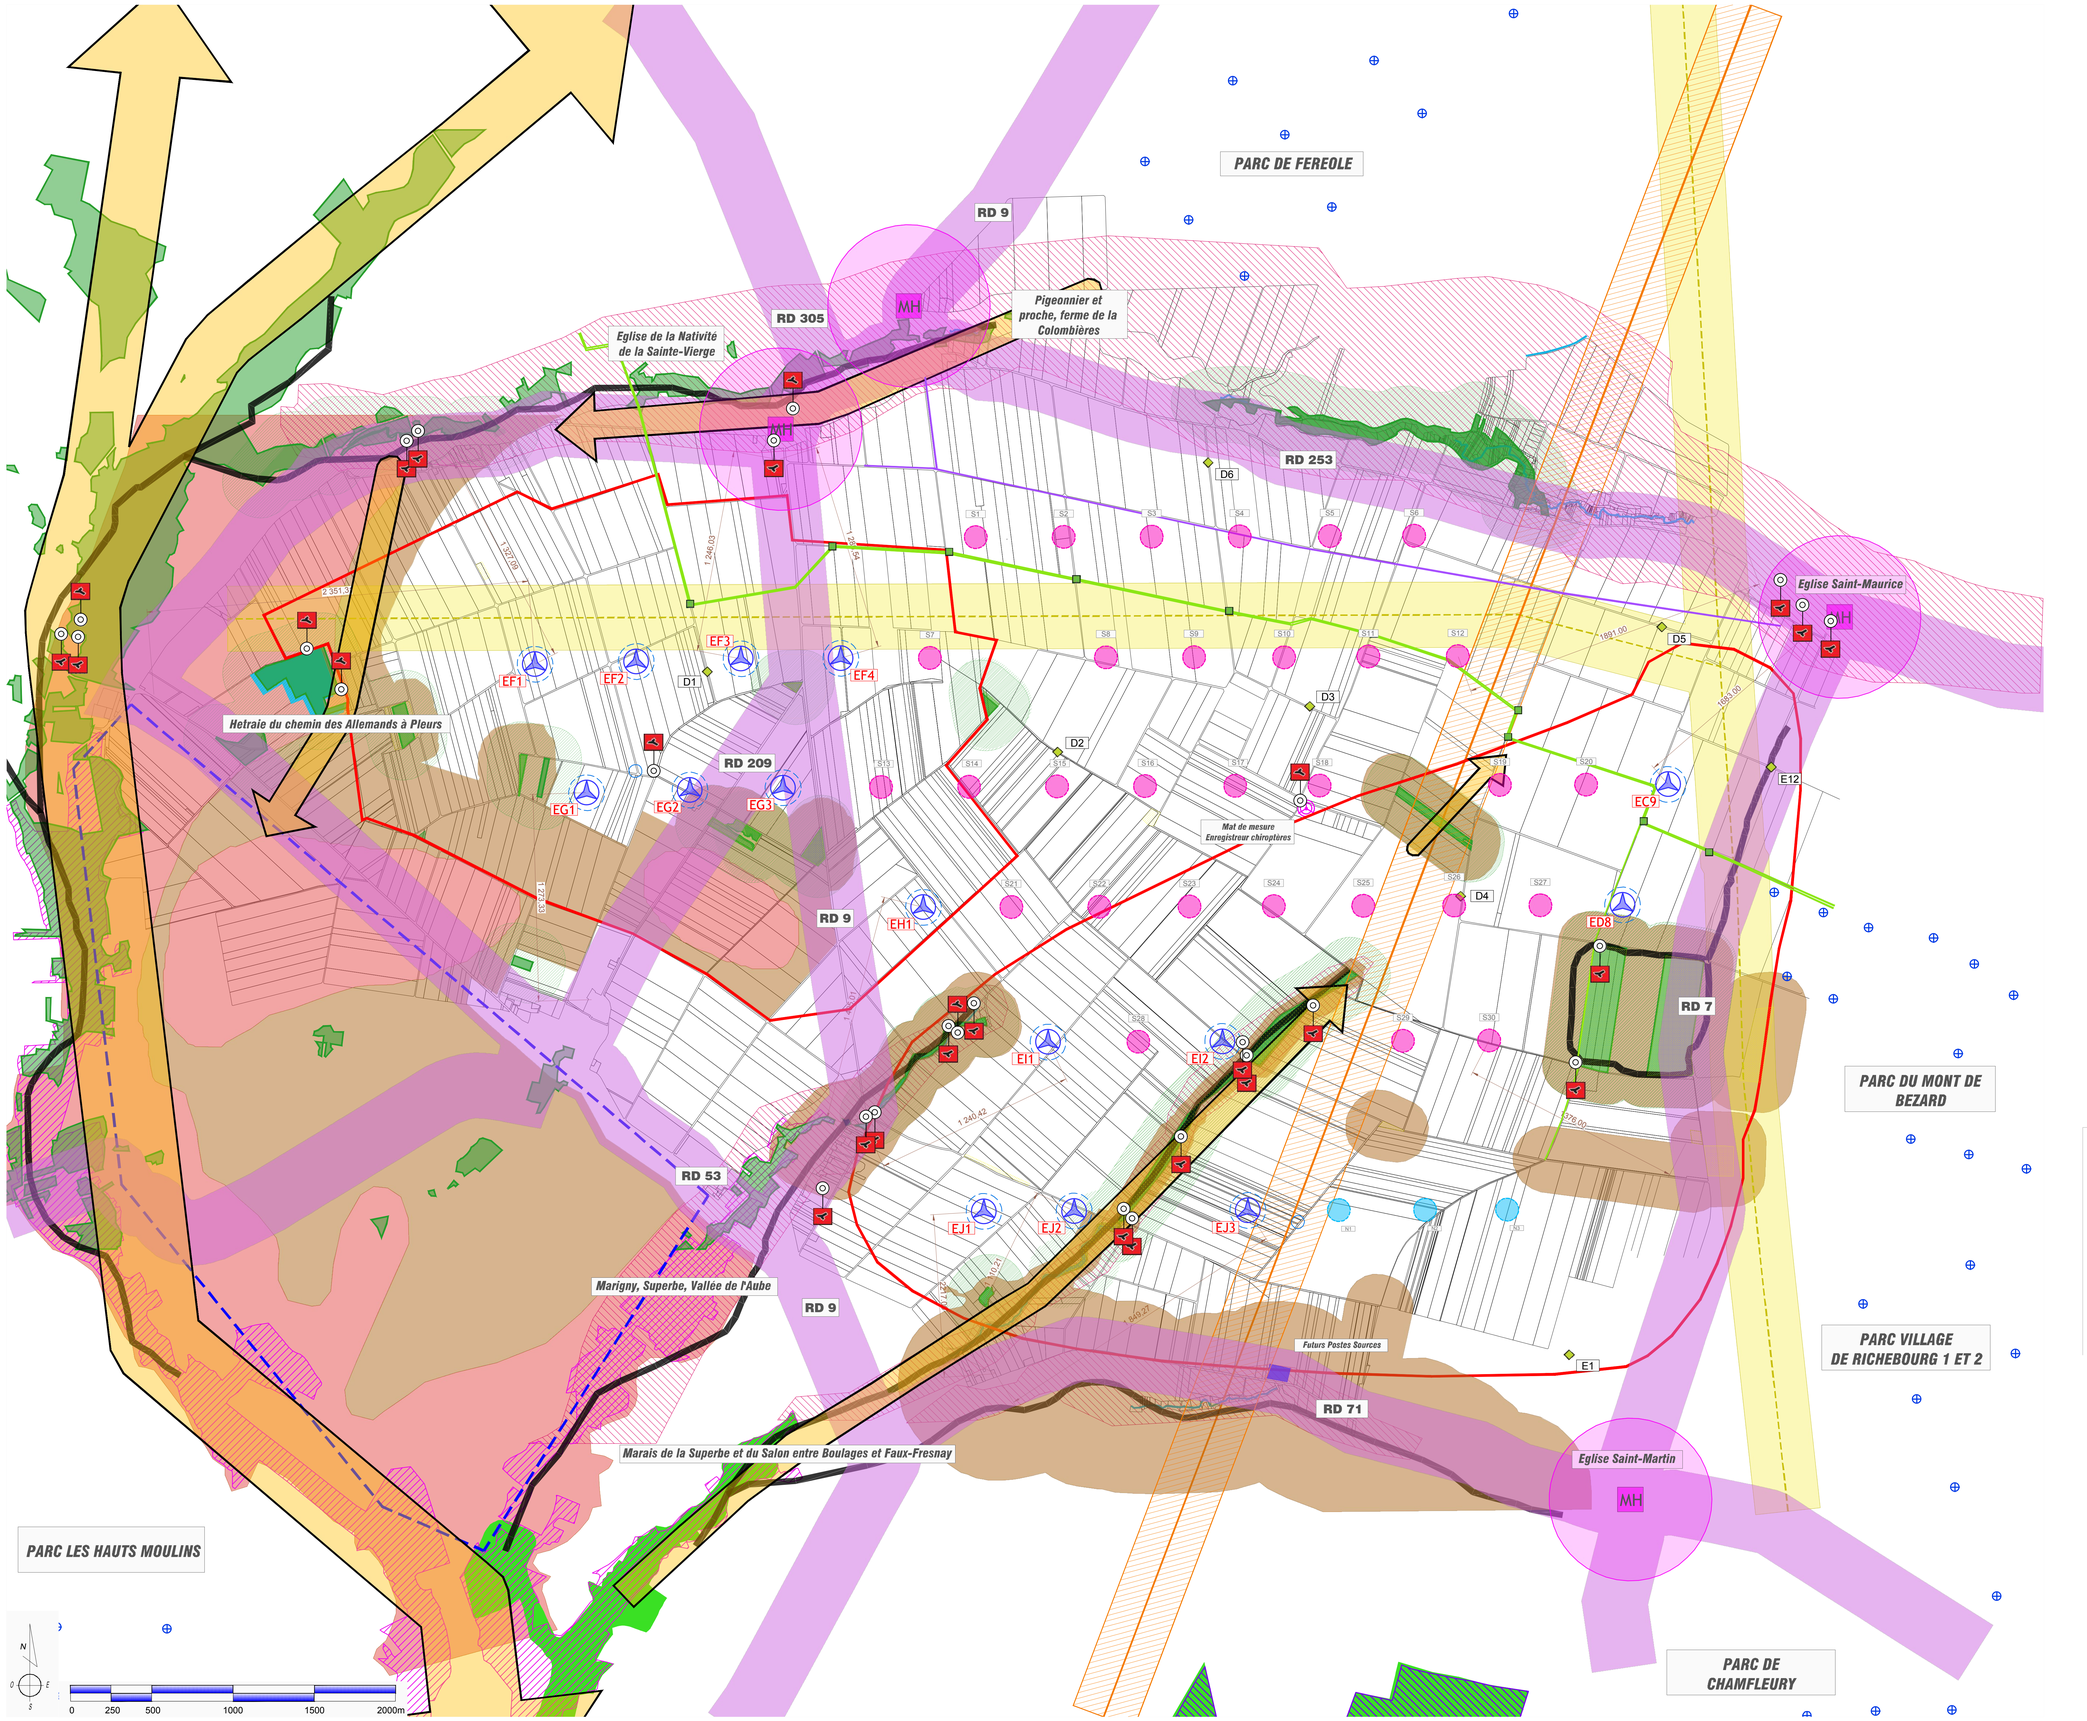

LEGENDE :

EC8

Eoliennes du projet EXTENSION SUD MARNE
Emprise rotor (Ø 150 m)

Eoliennes Parc SUD MARNE

Projet Eolien Les Deux Noues

Eoliennes des Parcs Existants

Mat de mesure/Enregistreur chiroptères

Futurs Postes Sources

CONTRAINTES TECHNIQUES :

Ligne électrique 400 kV (zone d'exclusion de 200 m)

Routes nationales et départementales (zone d'exclusion de 200 m)

Canalisation GRT Gaz (zone d'exclusion de 200 m)

Monument Historique (zone d'exclusion de 500 m)

Zone d'exclusion de 500 m par rapport aux habitations les plus proches

Distance aux habitations les plus proches

Ligne électrique 20 kV

Conduite de la sucrerie TEREOS

Regards (TEREOS)

Piezomètres (TEREOS)

MILIEU NATUREL :

Boisements (zone d'exclusion de 200 m)

Cours d'eau

ZNIEFF de Type I

N2000/ZPS

Sites d'Intérêt Communautaire (SIC)

CHIROPTERES :

Zones de sensibilité aux chiroptères

Contact avec les chiroptères

Déplacements des chiroptères

AVIFAUNE :

Voies migratoires confirmées

Sensibilités Avifaunistiques

Fortes

Modérées

Zone de mise en place de mesure agro-environnementale

Sensibilités des Habitats

Aire d'influence immédiate

FLORE ET HABITATS :

Habitats sensibles

EXTENSION SUD MARNE

Communes de d'Angluzelles et Courcelles, Corroy, Faux-Fresnay, Gourgançon et Ognes

Maître d'Ouvrage

EOLE EXTENSION SUD MARNE SAS
19, Avenue Charles de Gaulle
68200 RETHEL

Ce document est la propriété de la société ASTECA et ne peut être reproduit sans son autorisation préalable.

PLAN DE SYNTHESE (Fond Cadastral)

CS

ENJEUX ENVIRONNEMENTAUX ET CONTRAINTES TECHNIQUES

03

Echelle : 1/15 000° Première diffusion : 06 10 2020

Indice	Commentaires	Date	Signature	Vérifié

Maître d'Oeuvre

ASTECA
Zone Ecopark Cedarex - Bâtiment 1B
35 Rue Hermann Taubeff
54320 MAXEVILLE
Tél : 03 83 54 04 60 - Fax : 03 83 28 51 45

Asteca

2020 29-AE-EXSUMA-CARTE DE SYNTHESE-06102020.dwg

Dossier N° : 2020 29