

Parc éolien de la Grande Plaine


PLAN D'ENSEMBLE SUD

Echelle : 1/2 000


Communes de Pleurs et Linthelles
Département de la Marne (51)

Date : 10/12/2018

DRÉOLOGIEUR COURIN ABO WIND 2 rue du Parc 31008 TOULOUSE CEDEX 5 Tél : 05 34 31 15 74 / Fax : 05 34 31 83 74 www.abowind.fr	BUREAU D'ÉTUDES Alise 102 rue de la Poste 31008 TOULOUSE CEDEX 5 Tél : 05 34 31 30 19 / Fax : 05 34 31 30 47 www.alise-environnement.fr
--	--

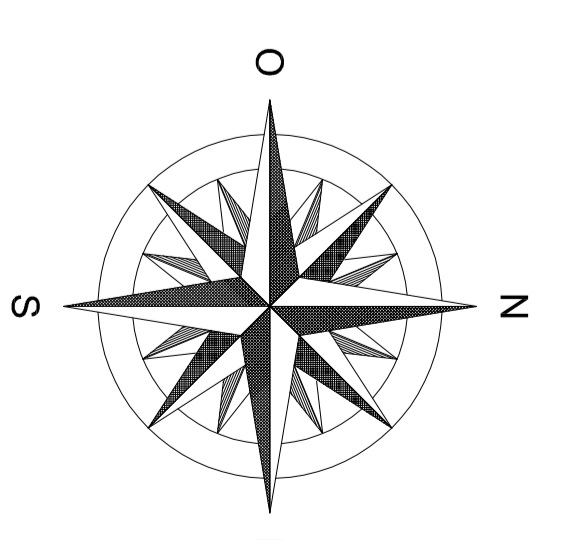

LEGENDE	
Limite communale	Chemin existant à renforcer
Eolienne (projet)	Virage à créer
Mât de l'éolienne	Zone temporaire de stockage de pales
Fondation de l'éolienne	Zone temporaire de stockage de terre
Survol (ø 150m)	Culture
Rayon de 35m aux aménagements	Bois et bosquet
Réseau inter-éolienne	Prairie
Plateforme de montage	Friche
Poste de livraison (PDL)	Cours d'eau
Plateforme PDL	Ligne téléphonique souterraine
Chemin à créer	Ligne électrique aérienne
	Canalisations d'épandage

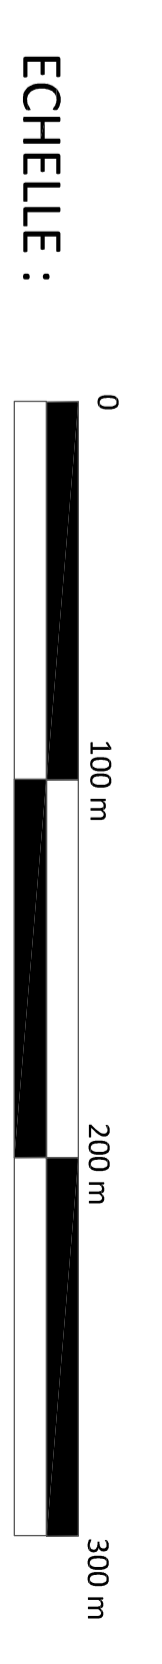

NB : lorsque les éléments de la légende n'apparaissent pas dans le cadrage, cela indique qu'ils ne sont pas présents dans celui-ci.

