


PLAN PDL 1

Echelle : 1/200

Communes de Pleurs et Lintholles
Département de la Marne (51)

Date : 10/12/2018

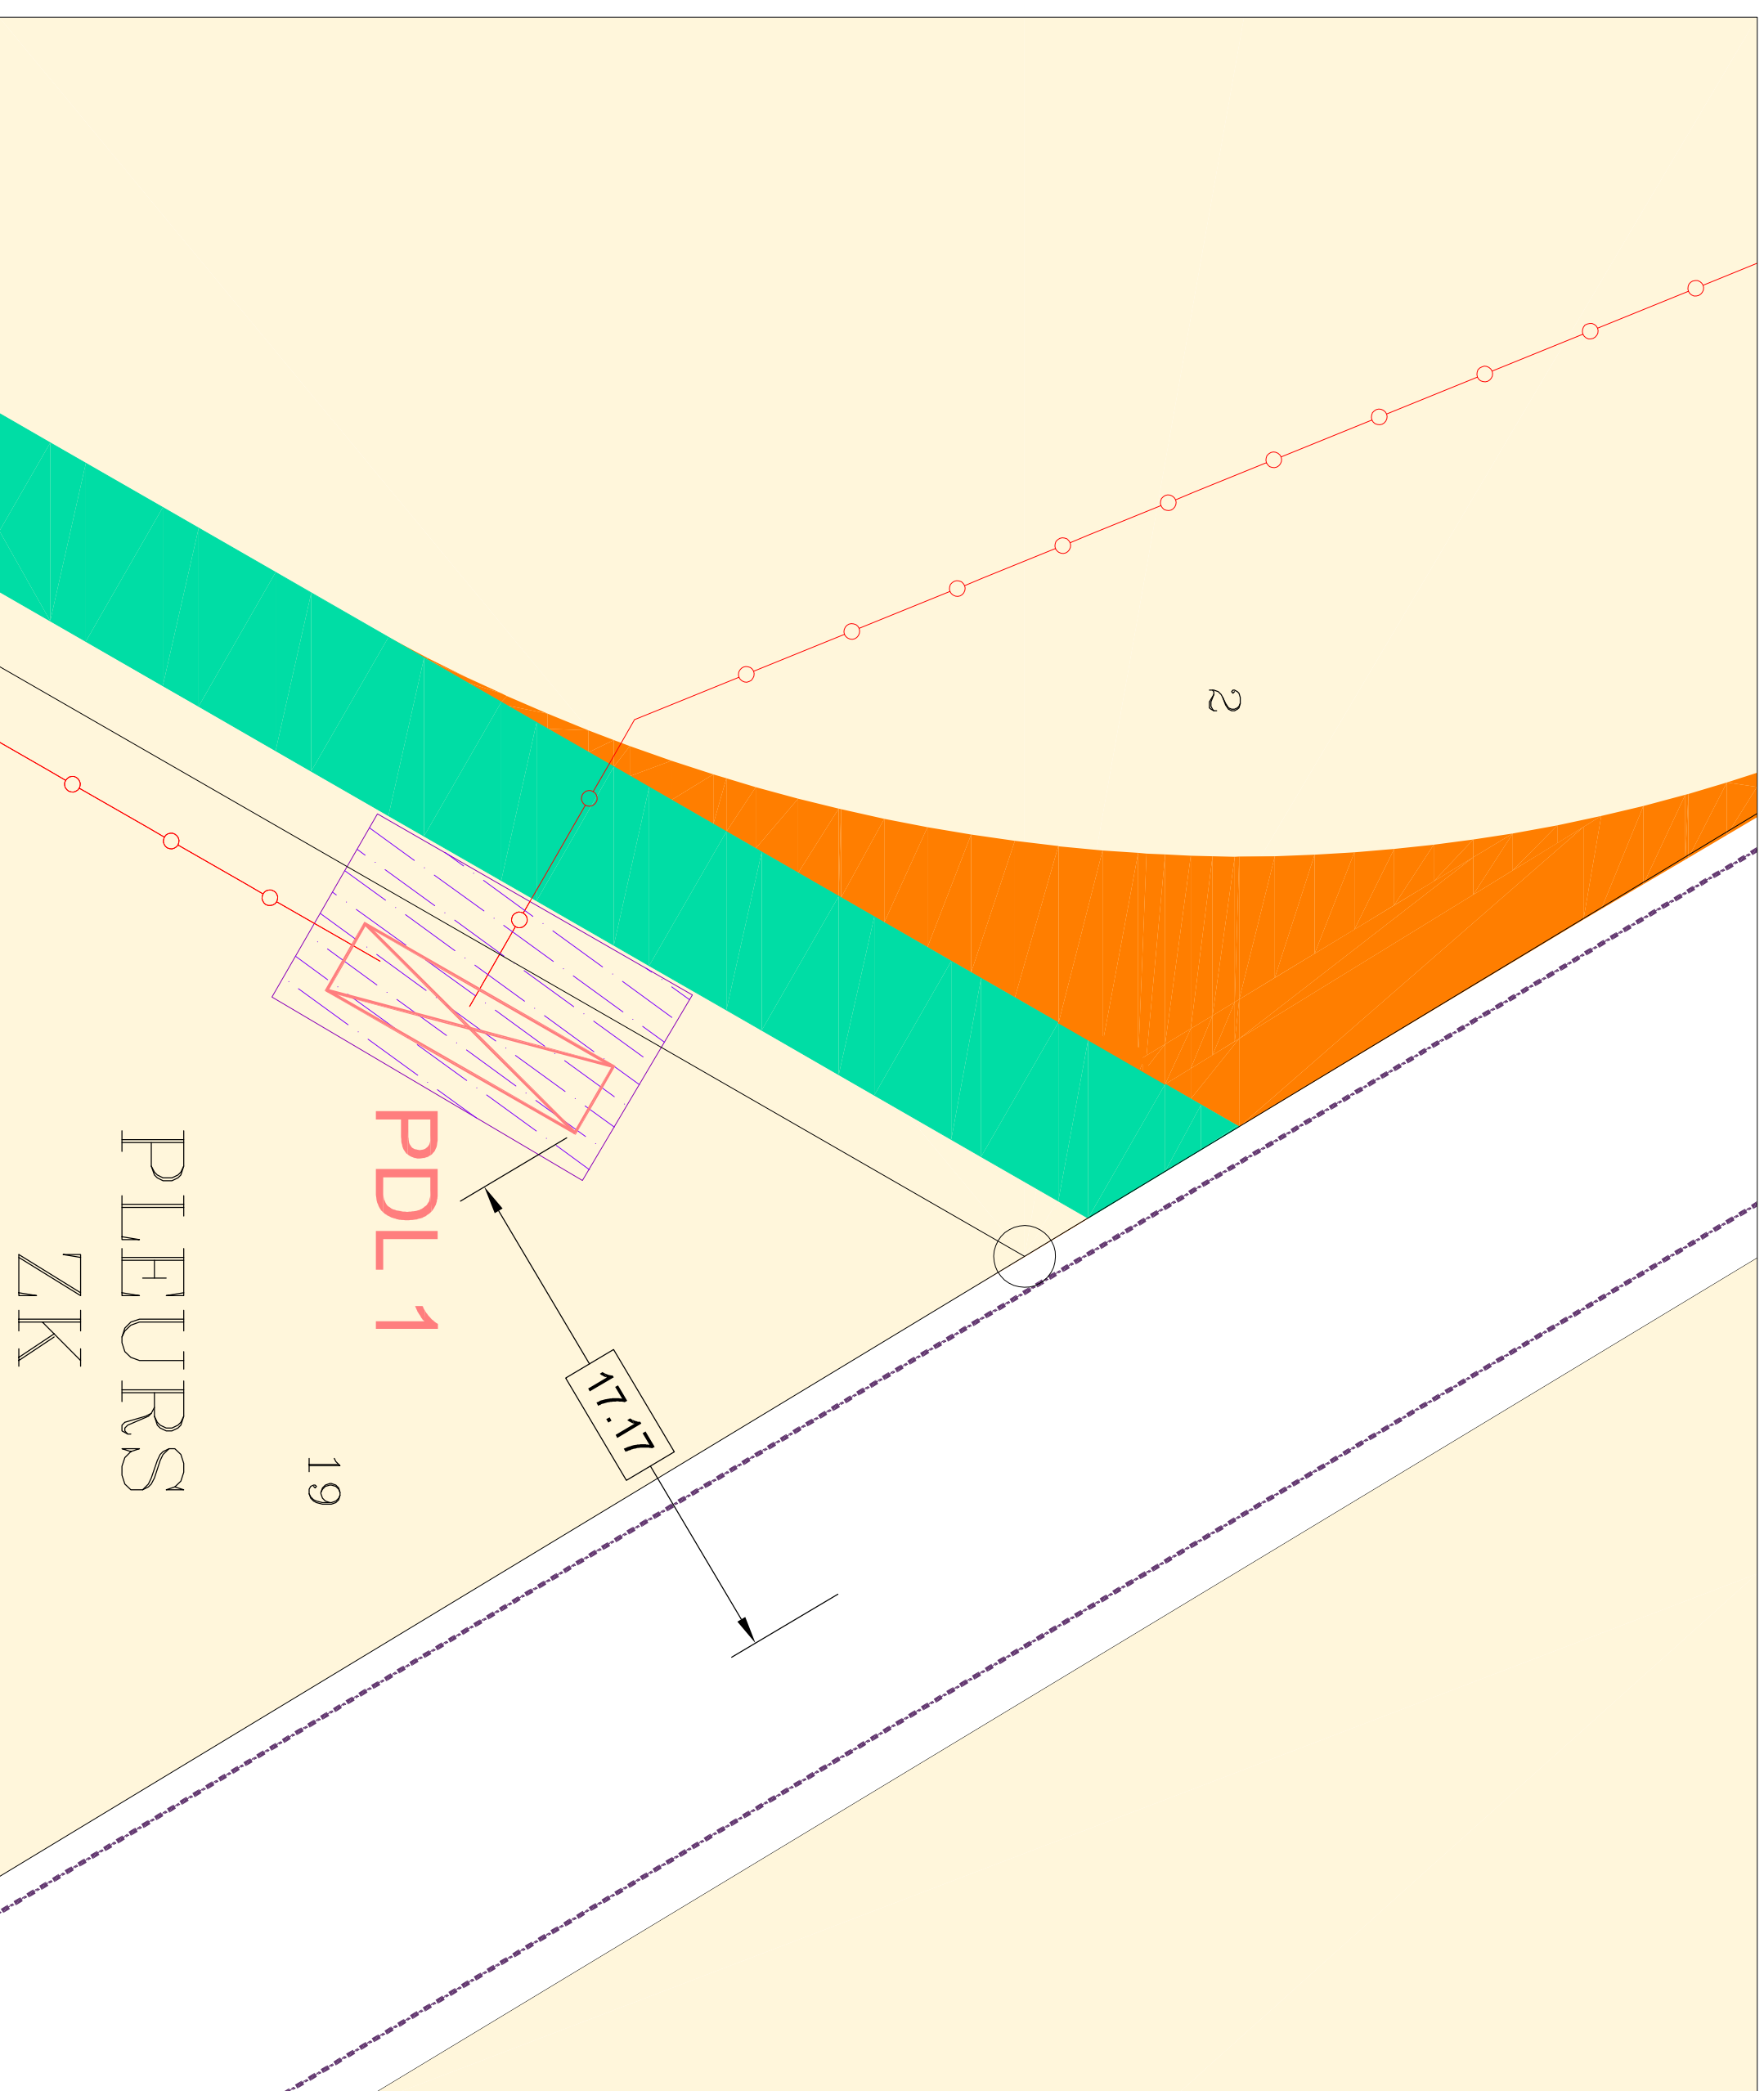

LEGENDE

Éolienne (projet)	Virage à créer
Mât de l'éolienne	Zone temporaire de stockage de pales
Fondation de l'éolienne	Zone temporaire de stockage de terre
Survol (Ø 150m)	Culture
Réseau inter-éolienne	Ligne téléphonique souterraine
Plateforme de montage	Ligne électrique aérienne
Plateforme PDL	Limite communale
Poste de livraison (PDL)	
Chemin à créer	
Chemin existant à renforcer	

ECHELLE : 0 5 m 10 m

NB : lorsque les éléments de la légende n'apparaissent pas dans le cadrage, cela indique qu'ils ne sont pas présents dans celui-ci

