


PLAN PDL 3

Echelle : 1/200

Communes de Pleurs et Lintholles
Département de la Marne (51)

Date : 10/12/2018

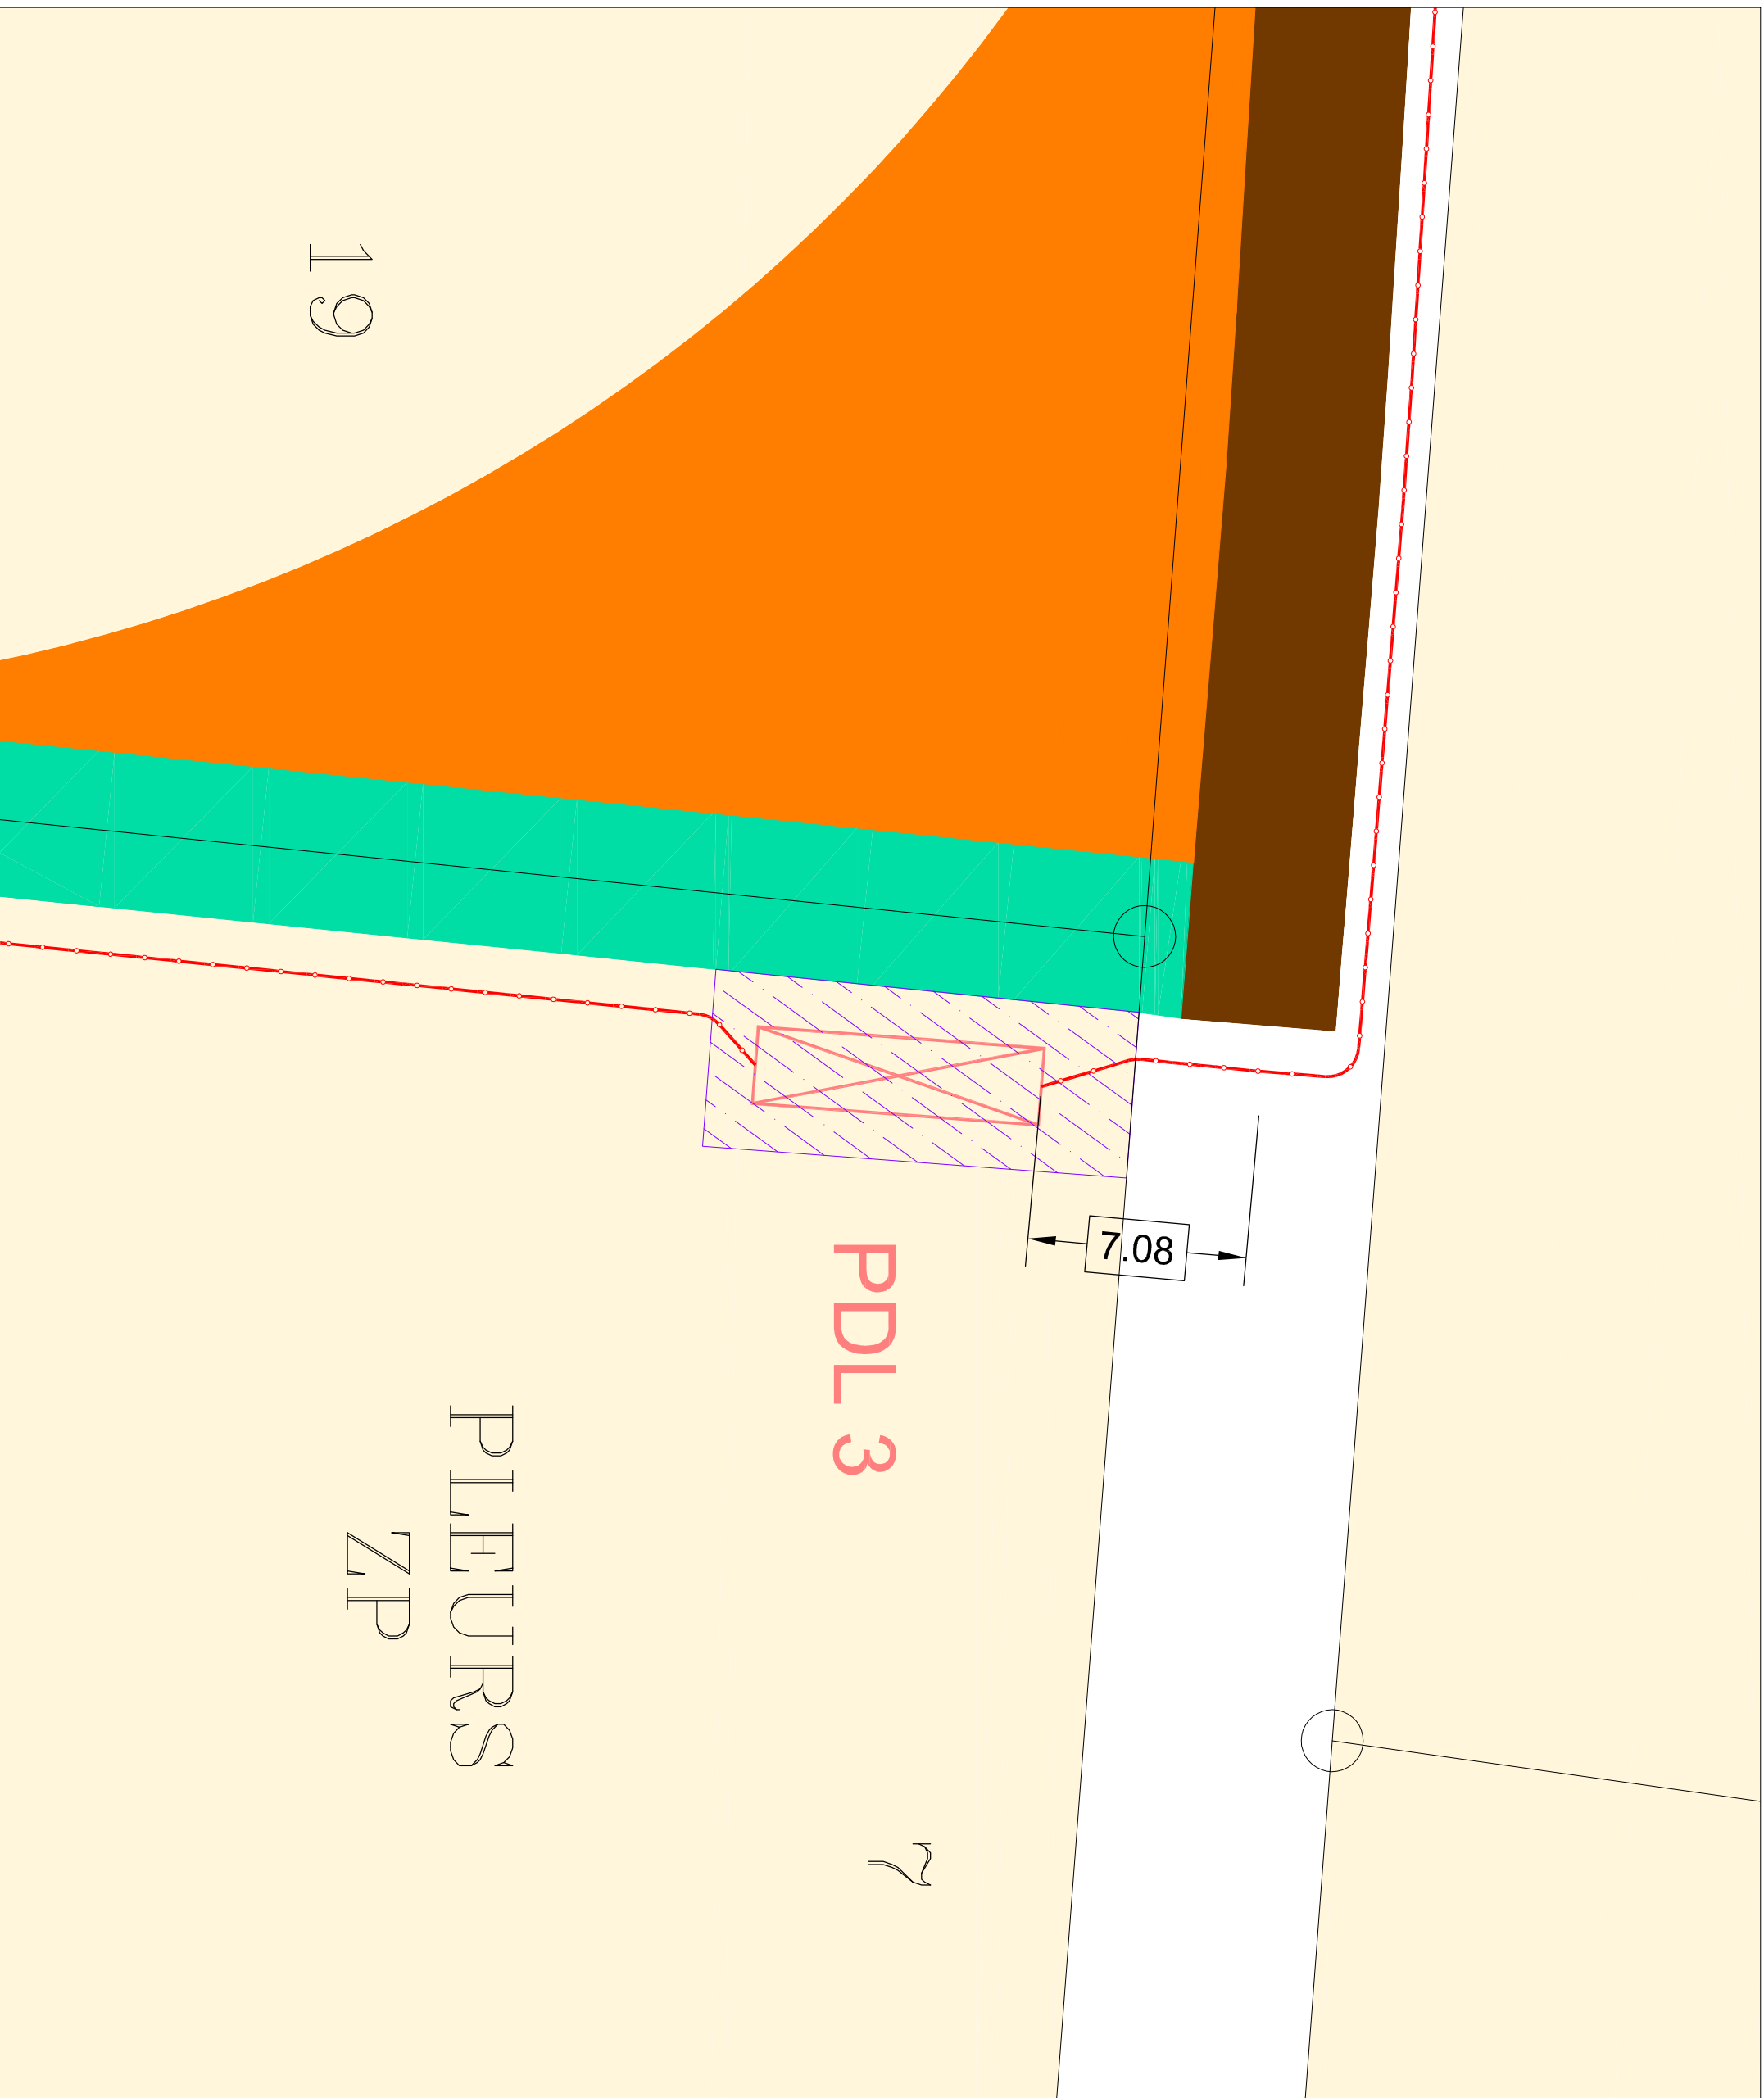


PLEURS ZP

PDL 3

7.08

LEGENDE

- Eolienne (projet)
- Mât de l'éolienne
- Fondation de l'éolienne
- Survol (Ø 150m)
- Réseau inter-éolienne
- Plateforme de montage
- Plateforme PDL
- Poste de livraison (PDL)
- Chemin à créer
- Chemin existant à renforcer
- Virage à créer
- Zone temporaire de stockage de pales
- Zone temporaire de stockage de terre
- Culture
- Ligne téléphonique souterraine
- Ligne électrique aérienne
- Limite communale

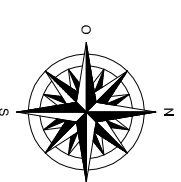

EGHELLE : 0 5 m 10 m

NB : lorsque les éléments de la légende n'apparaissent pas dans le cadrage, cela indique qu'ils ne sont pas présents dans celui-ci