


PC 5.1- PLAN ET FAÇADES DU POSTE DE LIVRAISON

PLAN DE TOITURE - Echelle 1:100

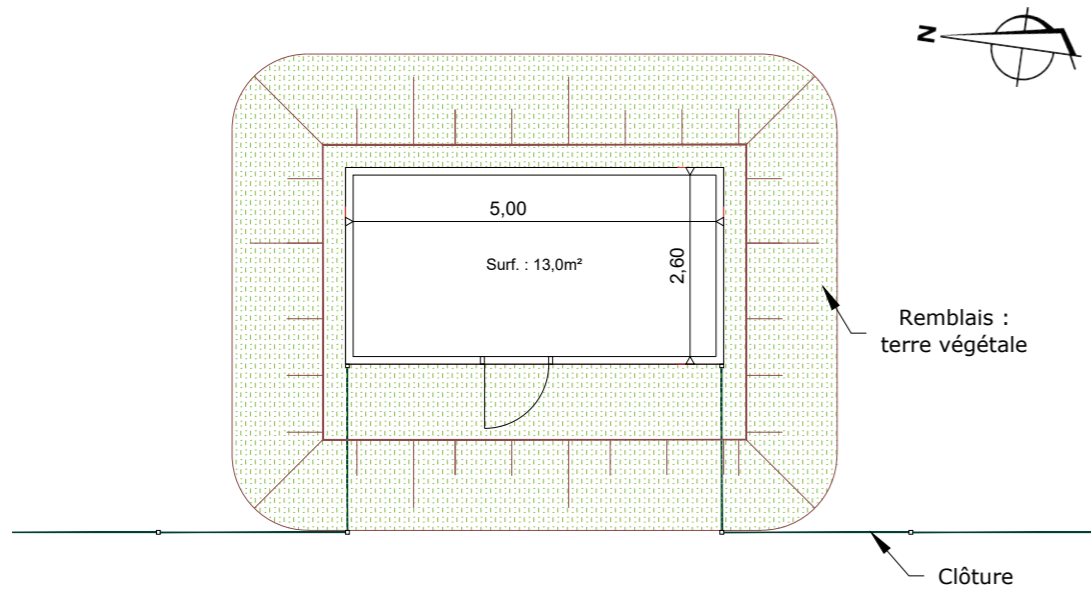

PHOTOGRAPHIE D'ILLUSTRATION







RAL DU BÂTIMENT : RAL 6005 (VERT MOUSSE)

RAL DU BÂTIMENT : RAL 7003 (GRIS MOUSSE)

RAL DU BÂTIMENT : RAL 7013 (GRIS BRUN)


FAÇADES - Echelle 1:100

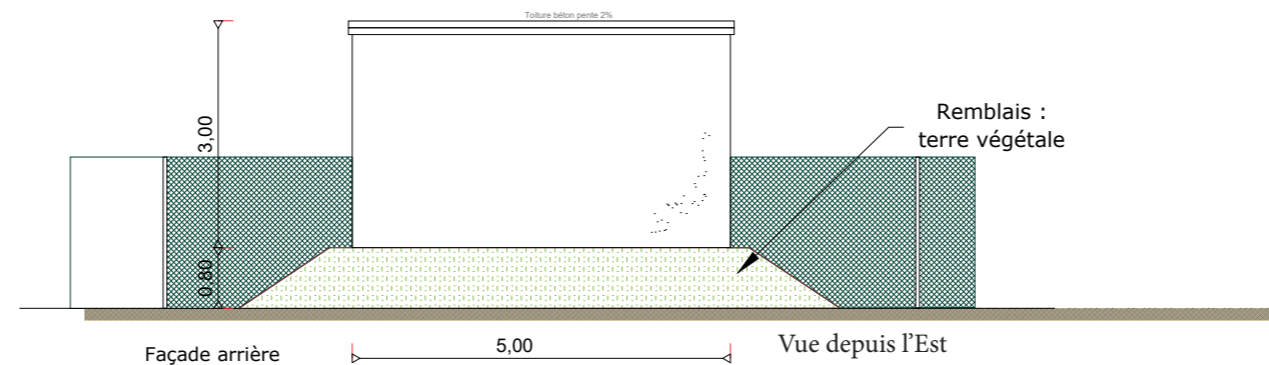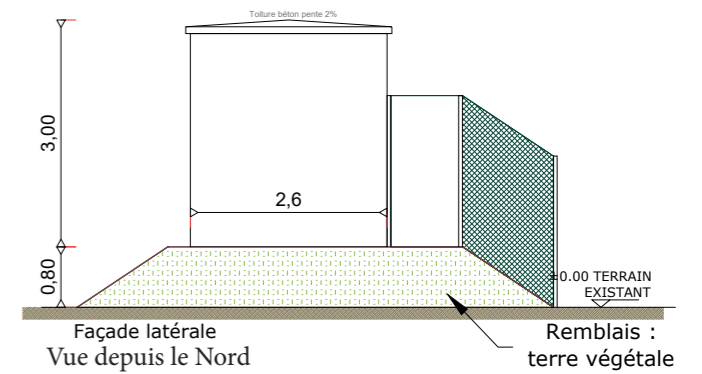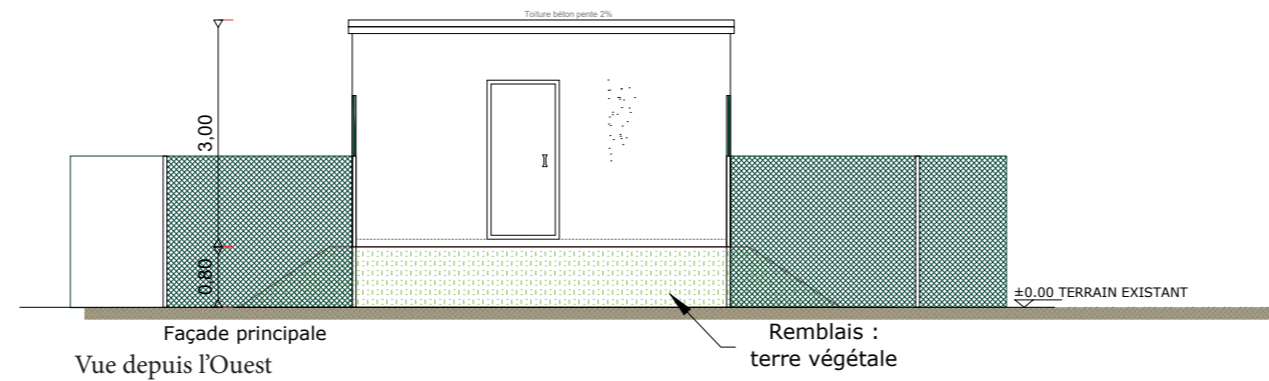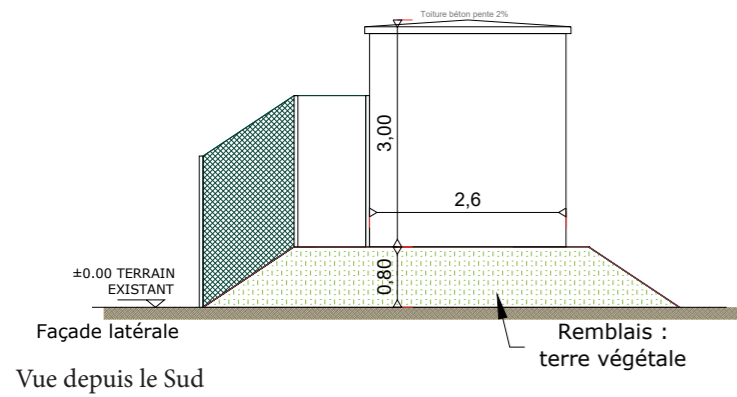


AGENCE 2BR
SARL BOUILHOL, RAMEL & BERNARD
ARCHITECTES DPLG
582 - allée de la Sauvegarde
69009 LYON
Tél : 04 78 83 61 87 - Fax : 04 78 83 64 62
Email : agence.lyon@2br.fr

PC 5.2a - PLAN ET FAÇADES DES POSTES DE TRANSFORMATION

PLAN DE TOITURE - Echelle 1:125

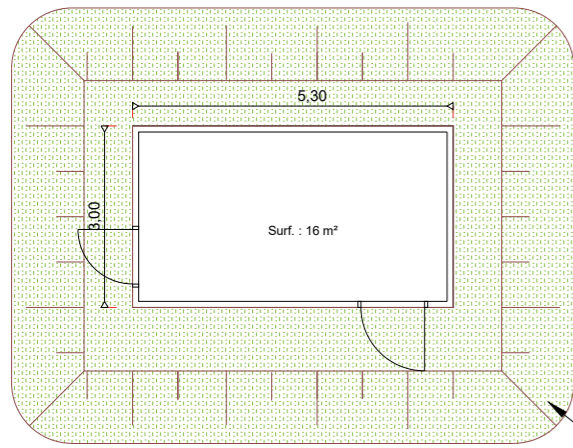


Remblais :
terre végétale

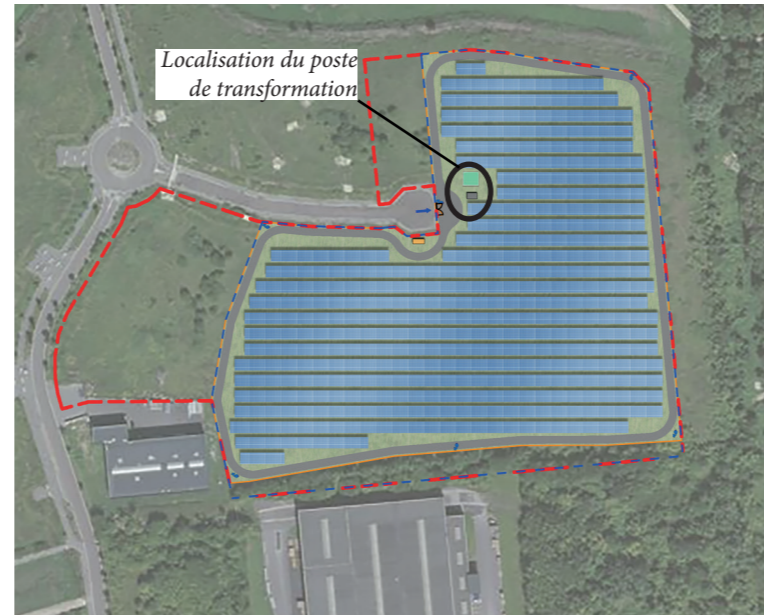


PHOTOGRAPHIE D' ILLUSTRATION

FACADES - Echelle 1:125


AGENCE 2BR
SARL BOUILHOL, RAMEL & BERNARD
ARCHITECTES DPLG
582, allée de la Sauvegarde
69009 LYON
Tél. : 04 78 83 61 87 - Fax : 04 78 83 64 62
Email : agence.lyon@2br.fr

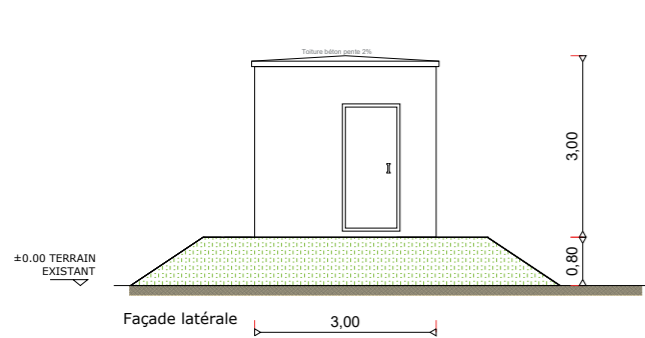


Vue depuis l'Est

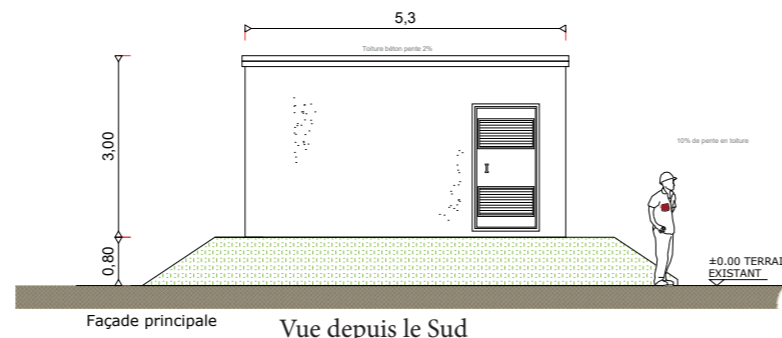

Vue depuis le Sud

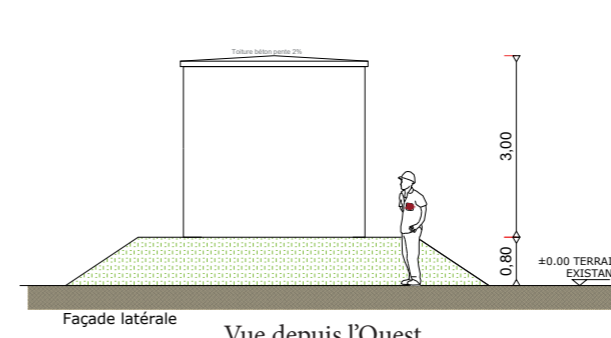

Vue depuis l'Ouest


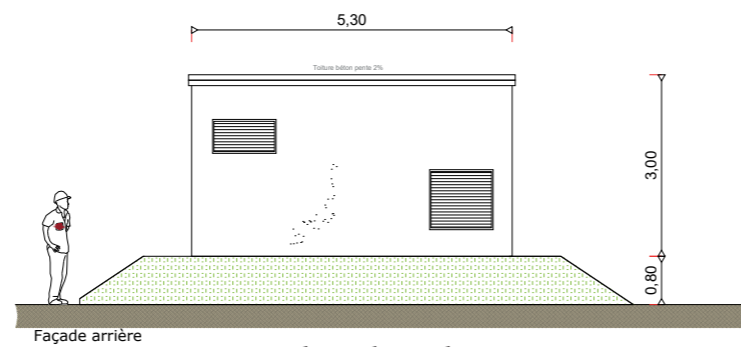


Vue depuis le Nord

- RAL DU BÂTIMENT : RAL 6005 (VERT MOUSSE)
- RAL DU BÂTIMENT : RAL 7003 (GRIS MOUSSE)
- RAL DU BÂTIMENT : RAL 7013 (GRIS BRUN)

PC 5.2b - PLAN ET FAÇADES DES POSTES DE TRANSFORMATION

PLAN DE TOITURE - Echelle 1:100

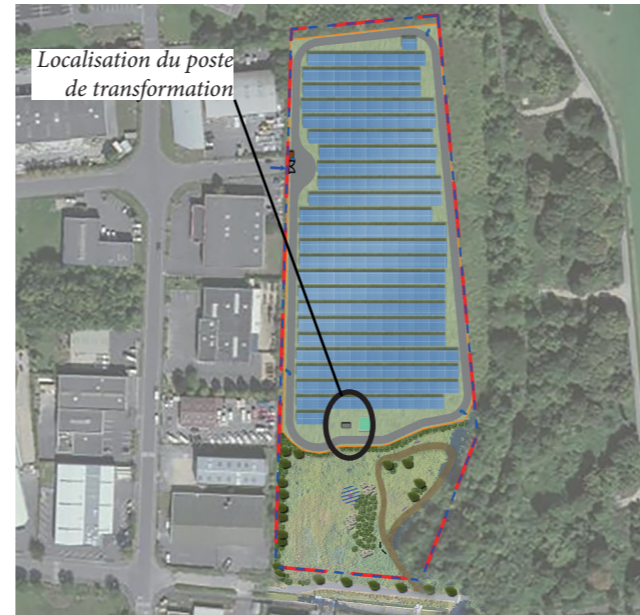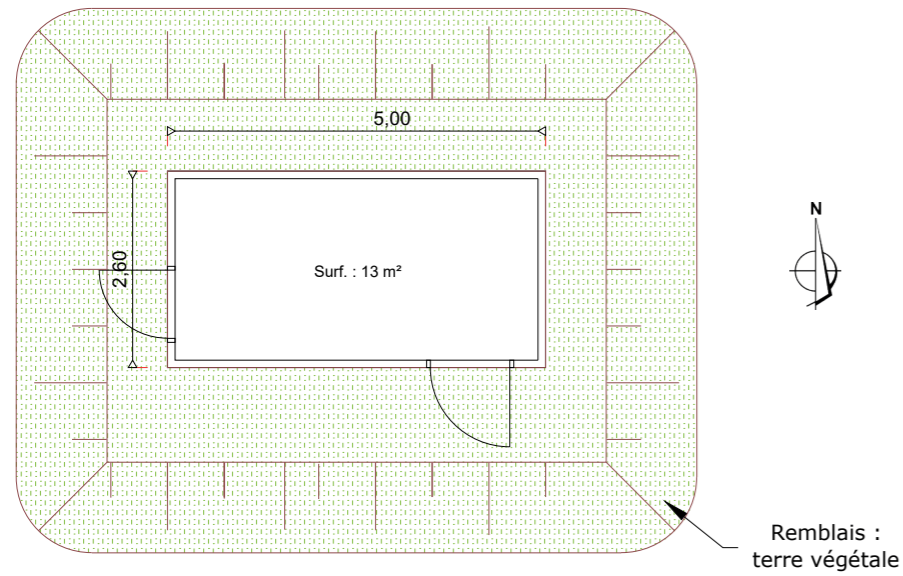


AGENCE 2BR
SARL BOUILHOL, RAMEL & BERNARD
ARCHITECTES DPLG
582, allée de la Sauvegarde
69009 LYON
Tél. : 04 78 83 61 87 - Fax : 04 78 83 64 62
Email : agence.lyon@2br.fr



PHOTOGRAPHIE D' ILLUSTRATION

FACADES - Echelle 1:100

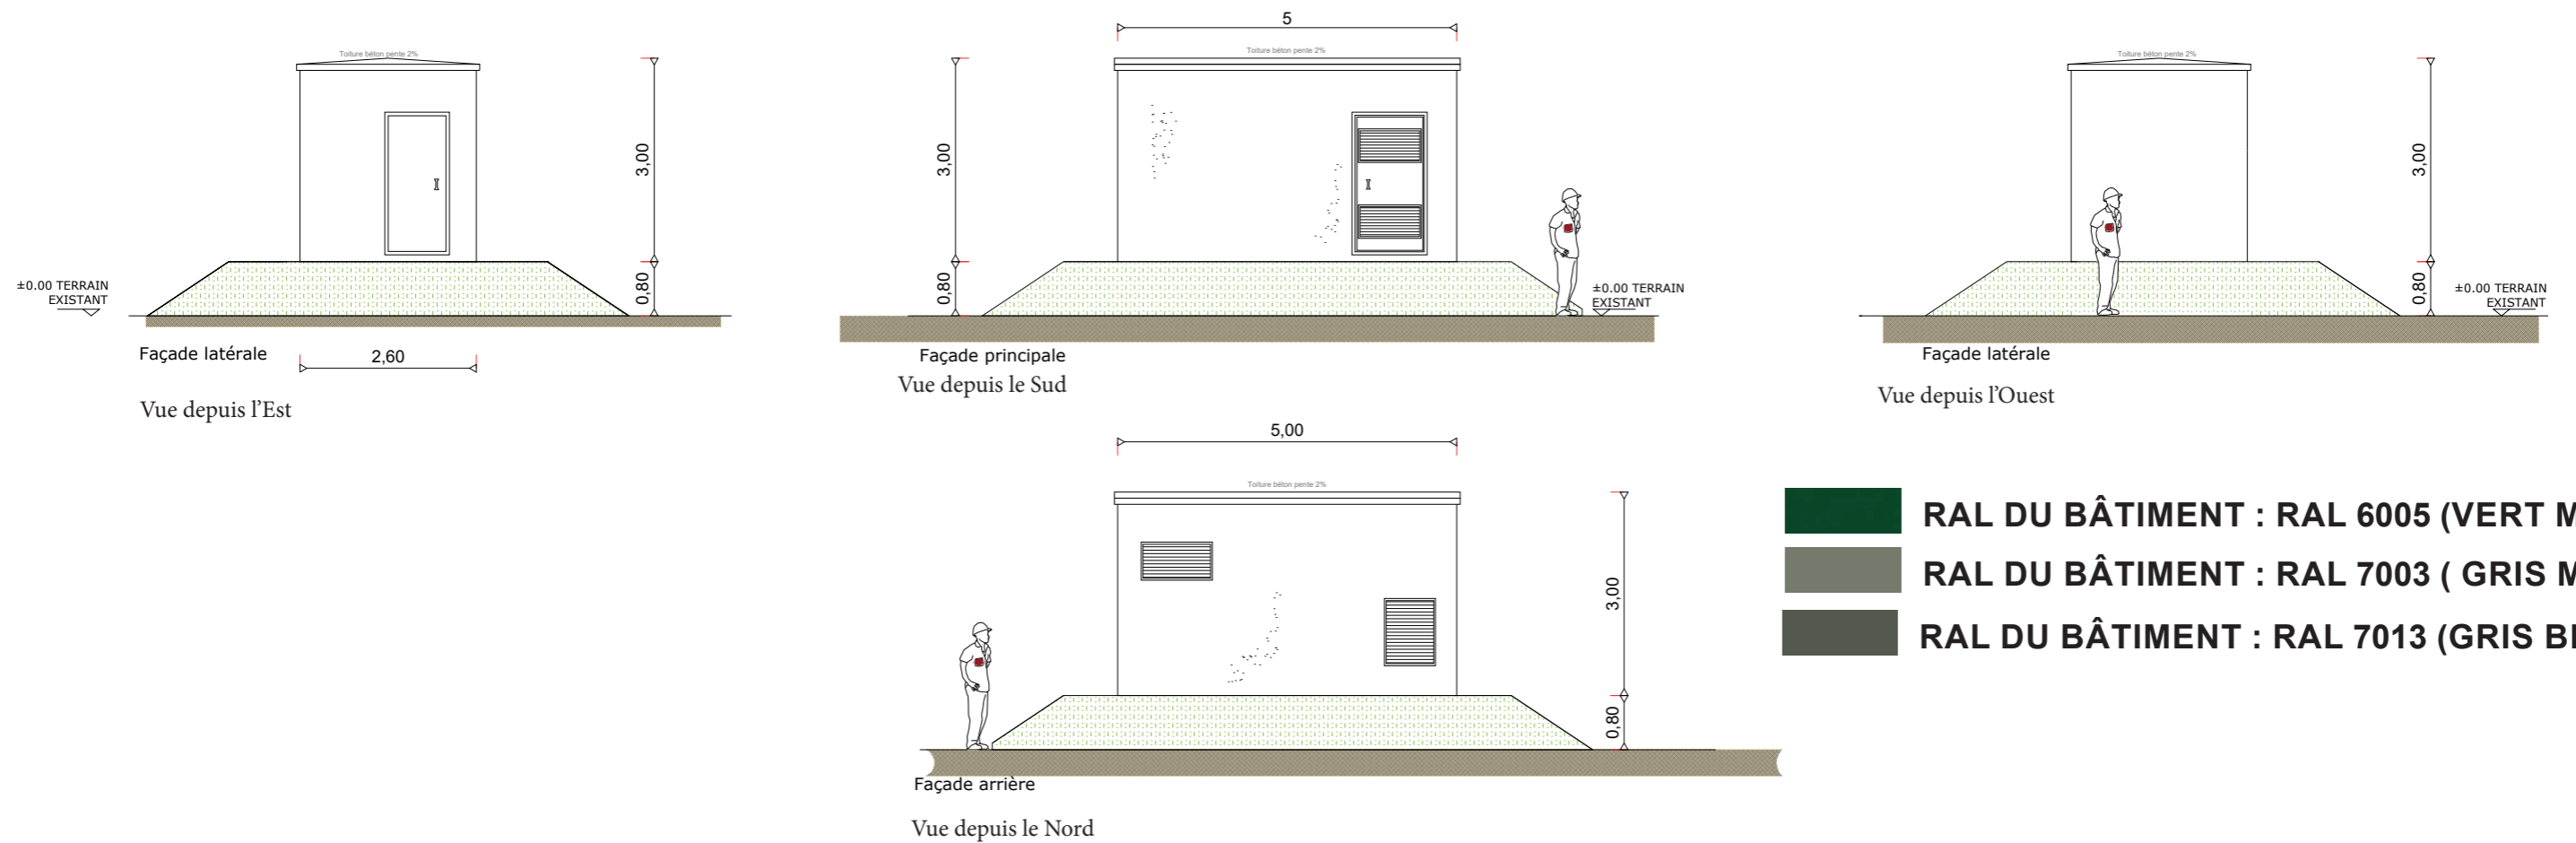


- RAL DU BÂTIMENT : RAL 6005 (VERT MOUSSE)
- RAL DU BÂTIMENT : RAL 7003 (GRIS MOUSSE)
- RAL DU BÂTIMENT : RAL 7013 (GRIS BRUN)

PC5.3 - PLAN DE DÉTAIL DU LOCAL DE MAINTENANCE

PLAN DE TOITURE - Echelle 1:50


Standard ISO 20'

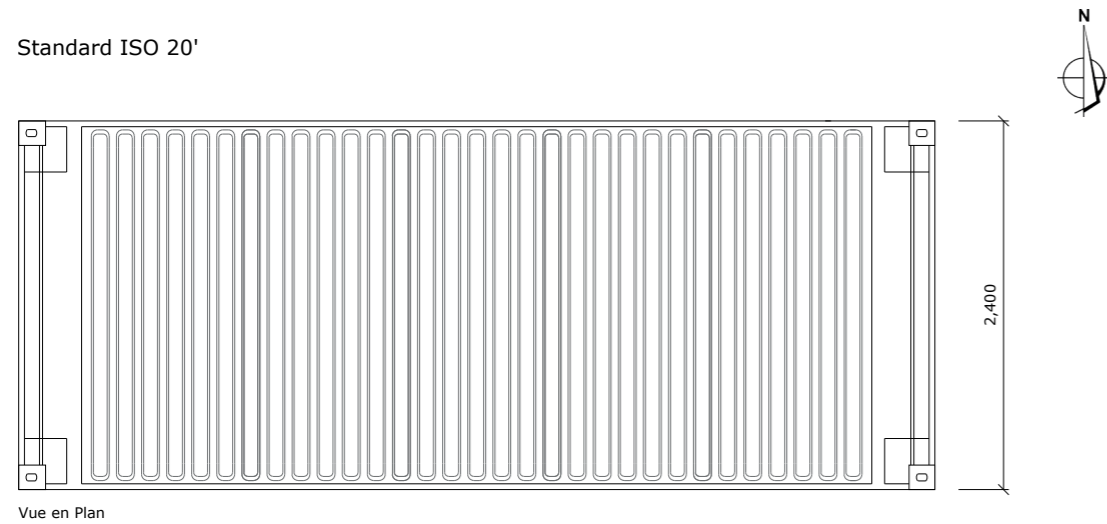

- RAL DU BÂTIMENT : RAL 6005 (VERT MOUSSE)
- RAL DU BÂTIMENT : RAL 7003 (GRIS MOUSSE)
- RAL DU BÂTIMENT : RAL 7013 (GRIS BRUN)

AGENCE 2BR
 SARL BOUILHOL, RAMEL & BERNARD
 ARCHITECTES DPLG
 582, allée de la Sauvegarde
 69009 LYON
 Tél. : 04 78 83 61 87 - Fax : 04 78 83 64 62
 Email : agence.lyon@2br.fr

FACADES - Echelle 1:50


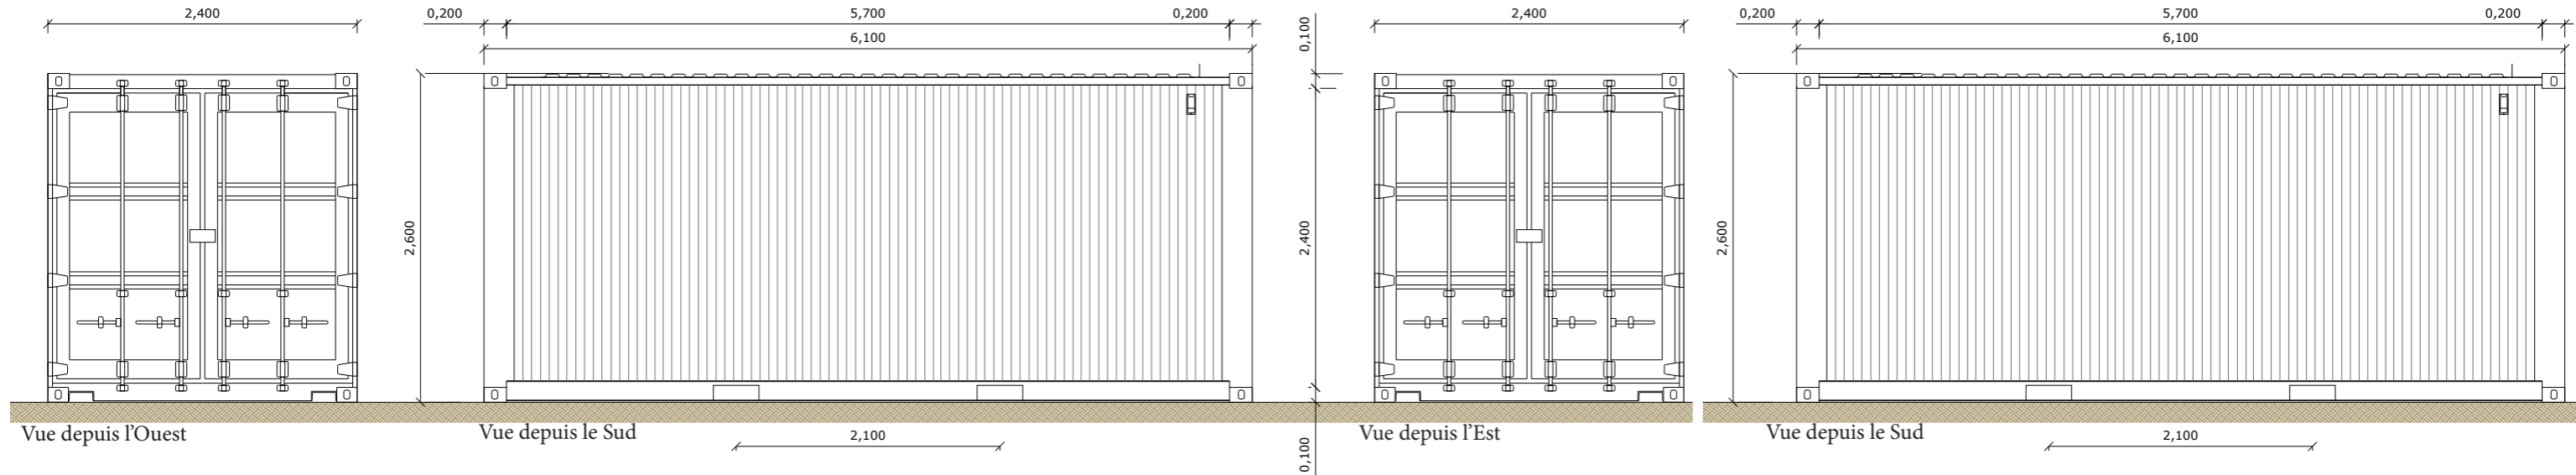


PC5.4 - PLANS DE DÉTAIL DES CLÔTURES ET DES PORTAILS

DETAILS - ÉLÉVATIONS DU PORTAIL D'ENTRÉE ET DE LA CLÔTURE - échelle 1/40e

Poteau en acier galvanisé
acier galvanisé

Grillage simple torsion
50 x 50 mm

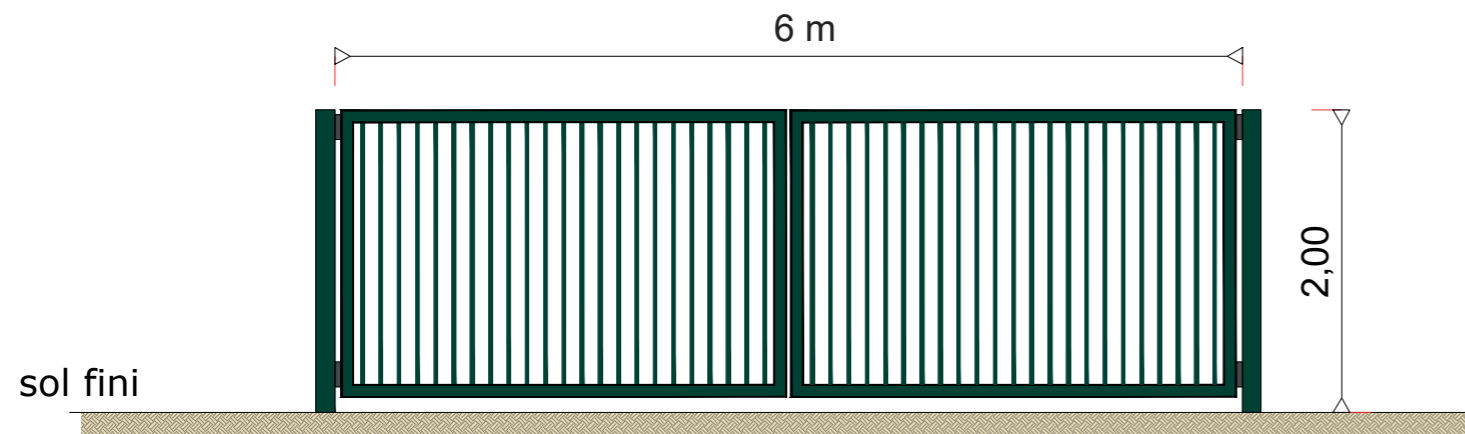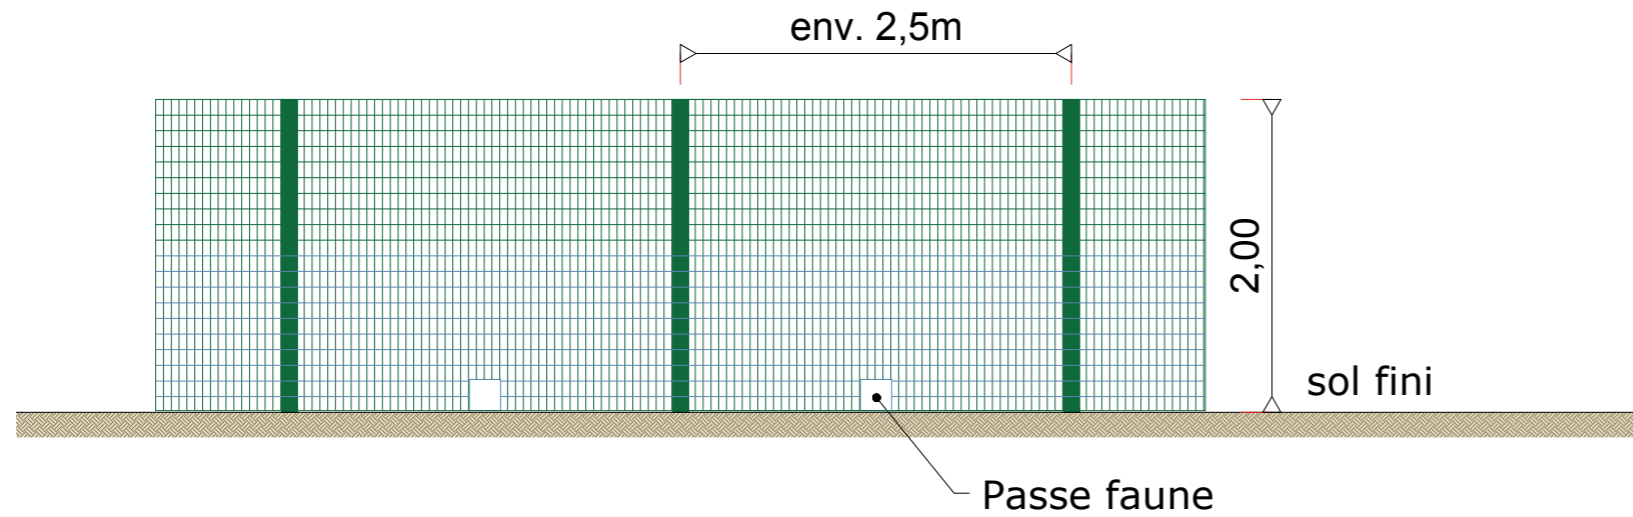

RAL DES PORTAILS ET DES CLÔTURES :

-  RAL 6005 (VERT MOUSSE)
-  RAL 7003 (GRIS MOUSSE)
-  RAL 7013 (GRIS BRUN)

PHOTOGRAPHIE D'ILLUSTRATION




AGENCE 2BR
SARL BOUILHOL, RAMEL & BERNARD
ARCHITECTES DPLG
582, allée de la Sauvegarde
69009 LYON
Tél. : 04 78 83 61 87 - Fax : 04 78 83 64 62
Email : agence_lyon@2br.fr

PHOTOGRAPHIE D'ILLUSTRATION



DETAILS - ÉLÉVATIONS DE LA CAMÉRA - échelle 1/40e

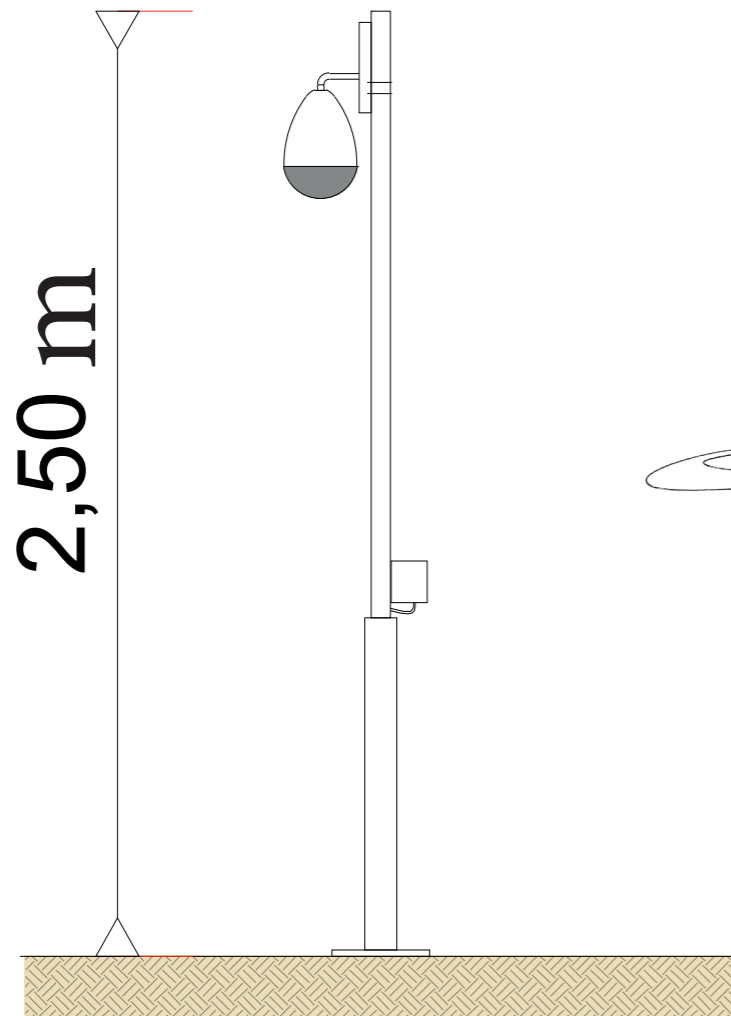

AGENCE 2BR
SARL BOUILHOL, RAMEL & BERNARD
ARCHITECTES DPLG
582 allée de la Sauvegarde
69009 LYON
Tél. : 04 78 83 61 87 - Fax : 04 78 83 64 62
Email : agence.lyon@2br.fr



Photographie d'illustration