



COUPE LONGITUDINALE AA

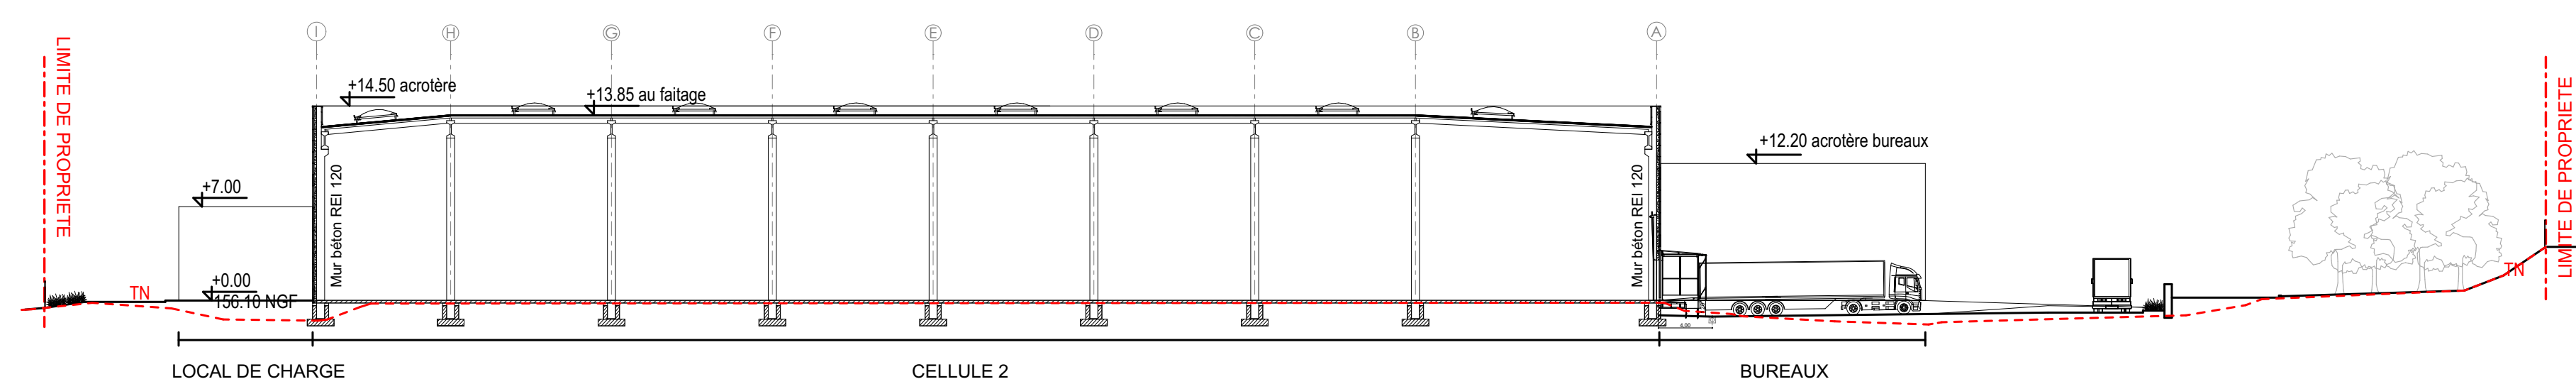

COUPE TRANSVERSALE BB

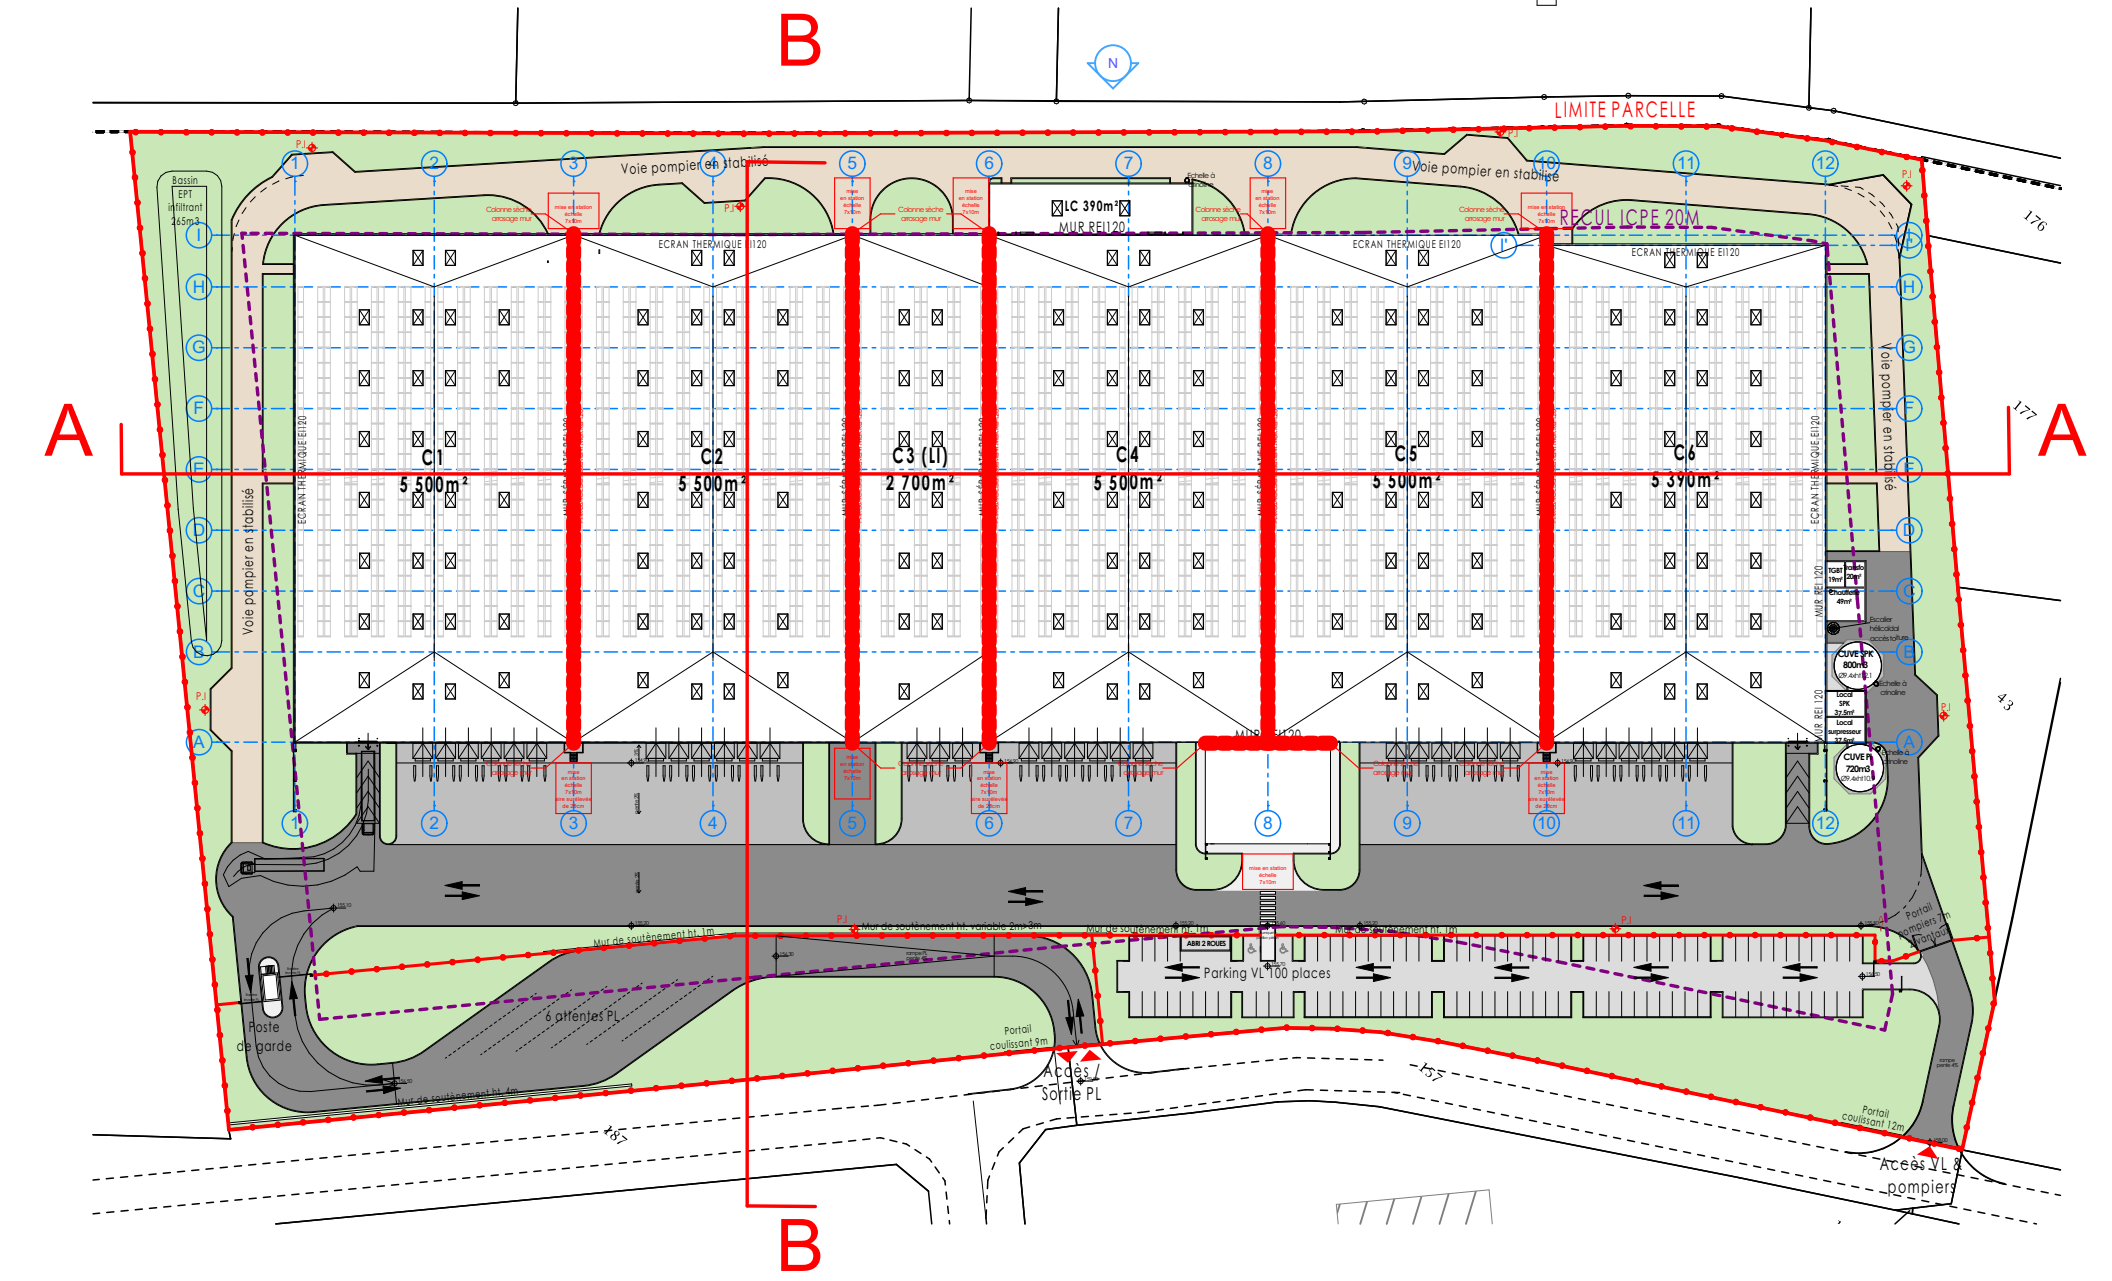

PLAN DE REPERAGE

INDICE	DATE	PROD	DETAILS DES MODIFICATIONS
		MAITRISE D'OUVRAGE ARROW VATRY LAND 134 Boulevard Haussmann, 75008 Paris	
		Bureau d'étude ICPE B27 19 Bis Avenue Léon Gambetta 92120 MONTRouGE	
CONSTRUCTION D'UNE PLATE-FORME LOGISTIQUE ET BUREAUX La Basse Cour - 51320 Bussy Lettrée			
PC3 COUPES PROJET			
PERMIS DE CONSTRUIRE			
		PARIS <small>Michel CANAC Christophe AMEL David GREGOIRE Bernard BRZDOWSKI Karine BIAH</small>	
<small>ATELIER 4+ LYON 31, rue Mazenod 69003 LYON Tél. 04 78 14 02 00 - Fax. 04 78 14 02 01 E-mail : archi@atelier4plus.fr</small>		<small>ATELIER 4+ PARIS 13, rue Fernand Legay - 75003 PARIS Tél. 01 40 21 62 37 - Fax. 01 40 21 62 38 E-mail : contact.paris@atelier4plus.fr</small>	
<small>ATELIER 4+ MARSEILLE 84, rue de Bordes - 13008 MARSEILLE Tél. 04 91 41 22 57 - Fax. 09 85 52 84 20 E-mail : marseille@atelier4plus.fr Internet : www.atelier4plus.fr</small>		<small>DOSSIER 66639</small> <small>PLAN N° 440</small> <small>INDICE Ø</small> <small>FORMAT 1189x297</small> <small>ECHELLE 1:400</small> <small>DATE 10/03/2022</small>	
<small>REF INFO 66639-4-LOGICOR VATRY-C-0.pln</small>		<small>PROD VD</small>	