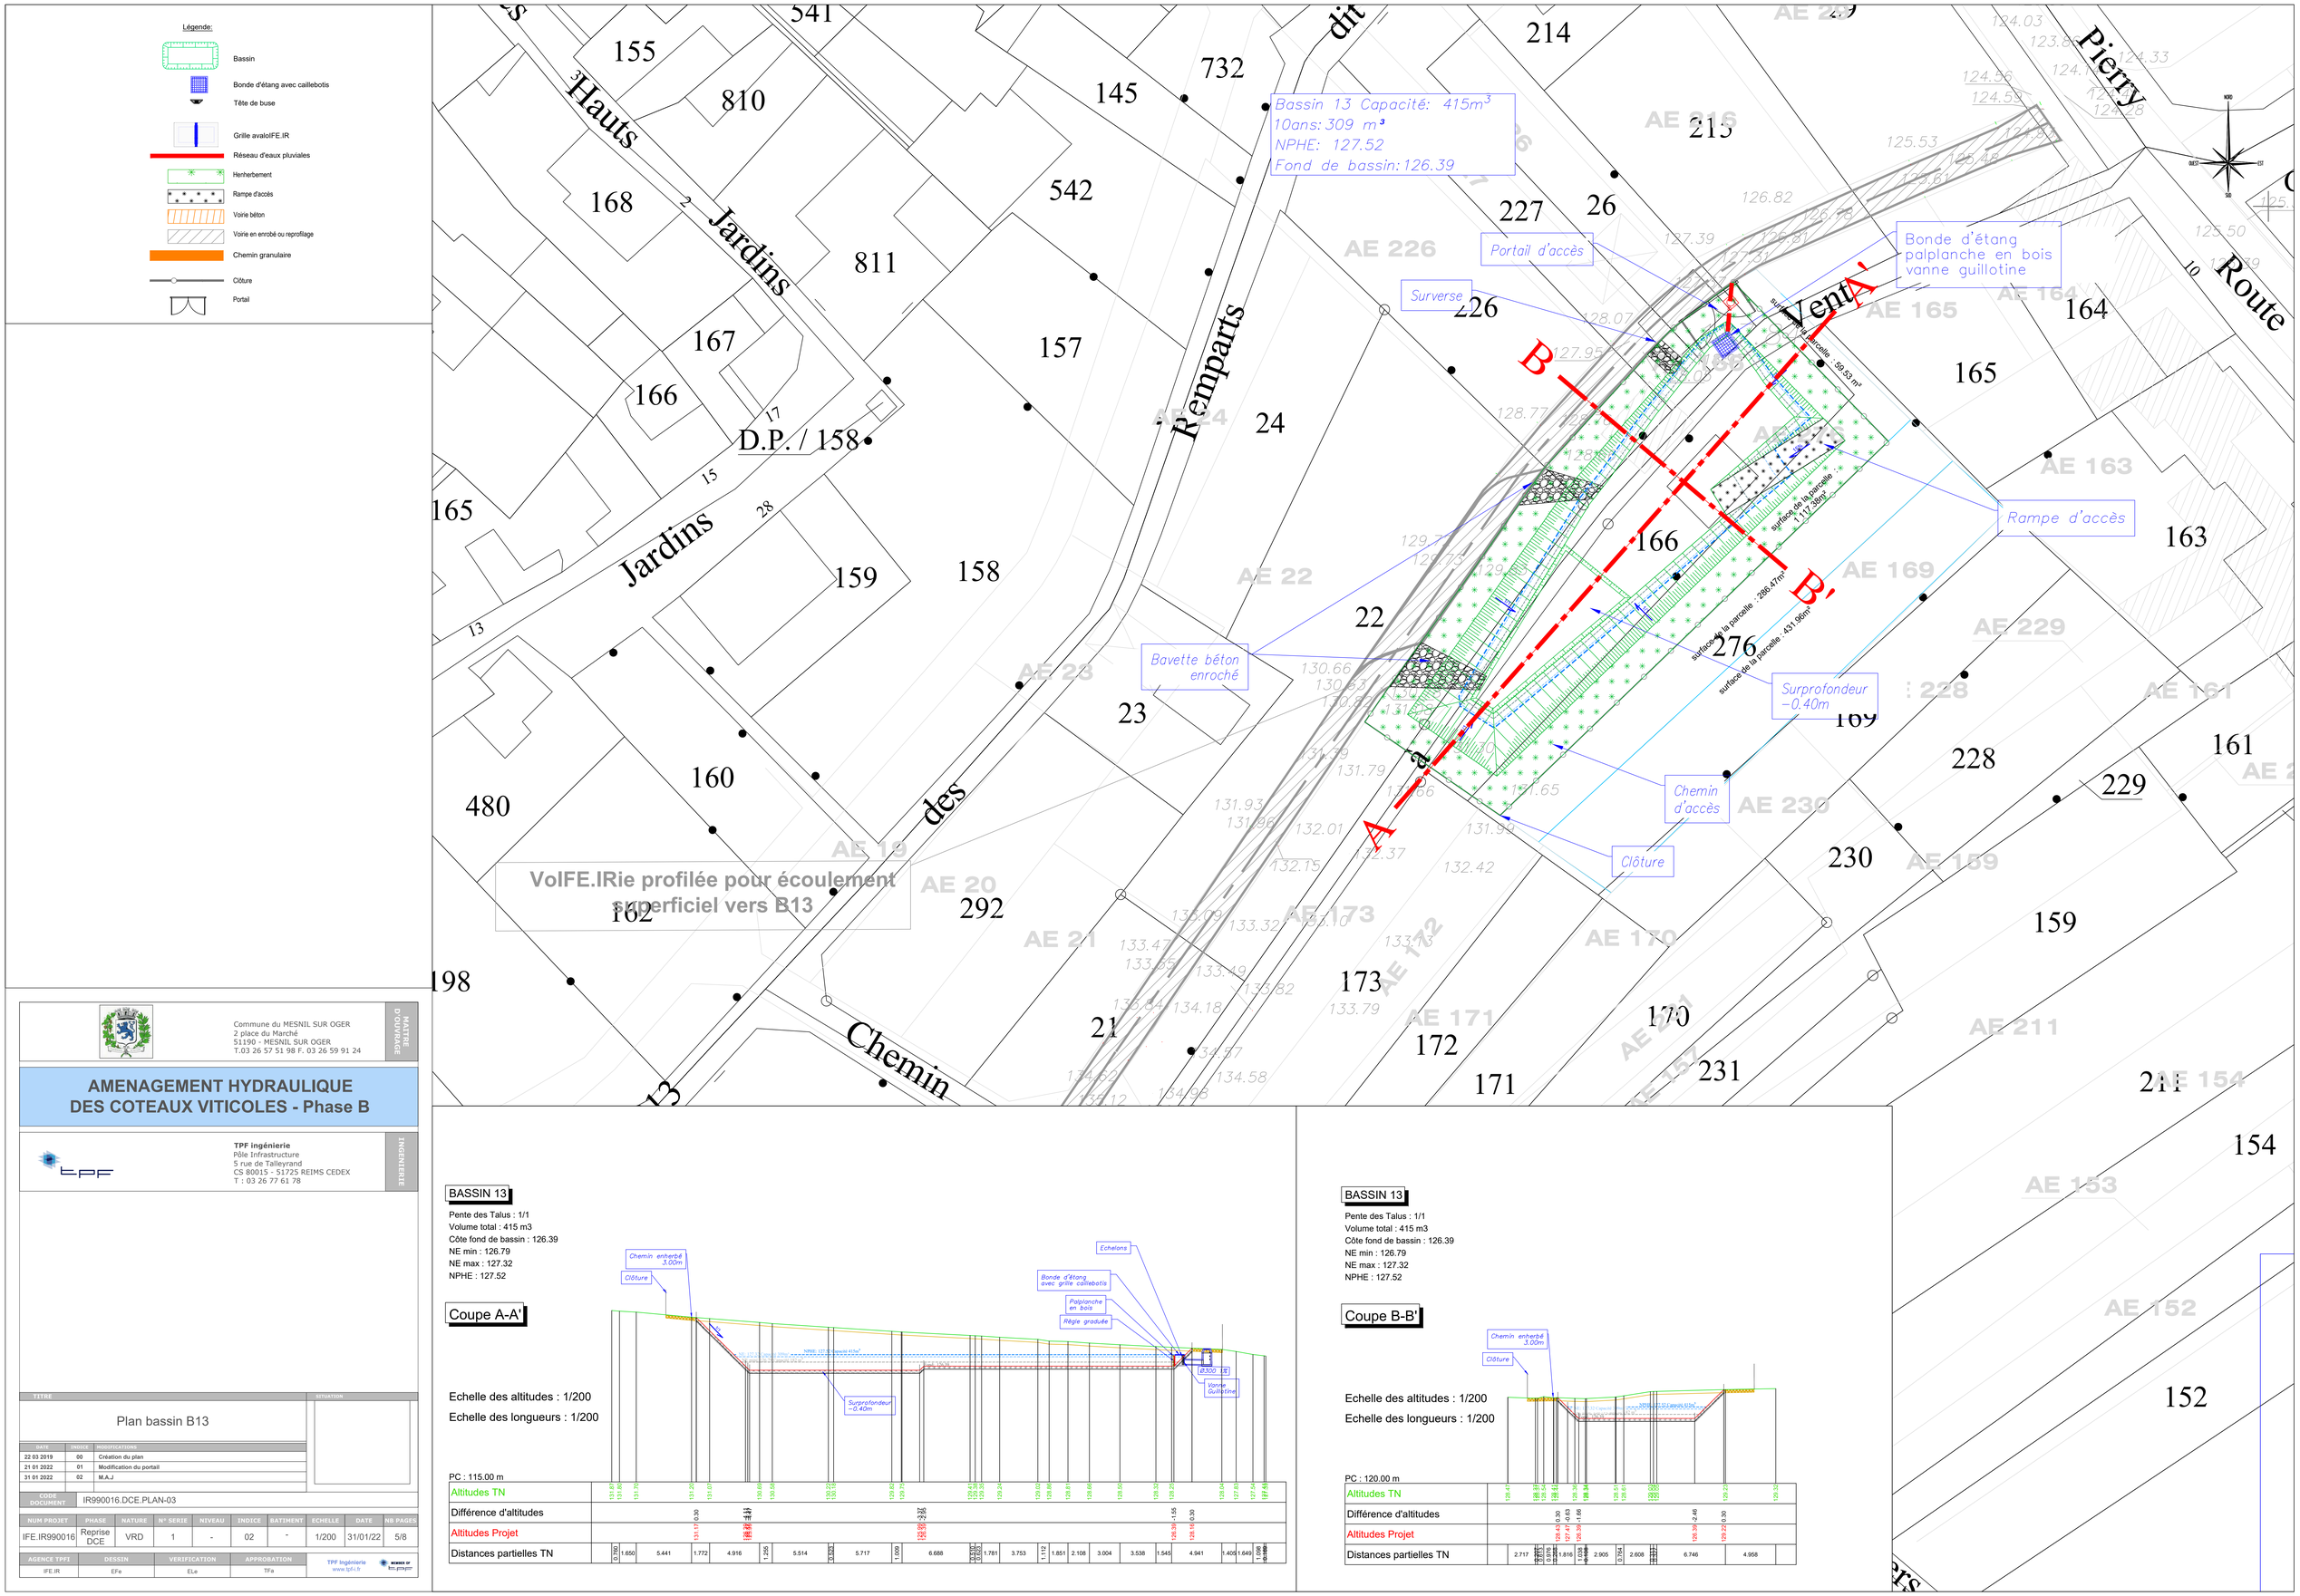

Commune du MESNIL SUR OGER
2 place du Marché
51190 - MESNIL SUR OGER
T.03 26 57 51 98 F. 03 26 59 91 24

MAITRE D'OUVRAGE

AMENAGEMENT HYDRAULIQUE DES COTEAUX VITICOLES - Phase B

TPF ingénierie
Pôle Infrastructure
5 rue de Talleyrand
CS 80015 - 51725 REIMS CEDEX
T : 03 26 77 61 78

INGENIERIE

TITRE

Plan bassin B13

SITUATION

DATE	INDICE	MODIFICATIONS
22 03 2019	00	Création du plan
21 01 2022	01	Modification du portail
31 01 2022	02	M.A.J

CODE DOCUMENT: IR990016.DCE.PLAN-03

NUM PROJET	PHASE	NATURE	N° SERIE	NIVEAU	INDICE	BATIMENT	ECHELLE	DATE	NB PAGES
IFE.IR990016	Reprise DCE	VRD	1	-	02	-	1/200	31/01/22	5/8

AGENCE TPFI	DESSIN	VERIFICATION	APPROBATION
IFE.IR	EFe	ELe	TFa

TPF Ingénierie www.tpfi.fr