Légende:

- Bassin
- Bonde d'étang avec caillebotis
- Tête de buse
- Grille avaloIFE.IR
- Réseau d'eaux pluviales
- Henherbement
- Rampe d'accès
- Voirie béton
- Voirie en enrobé ou reprofilage
- Chemin granulaire
- Clôture
- Portail

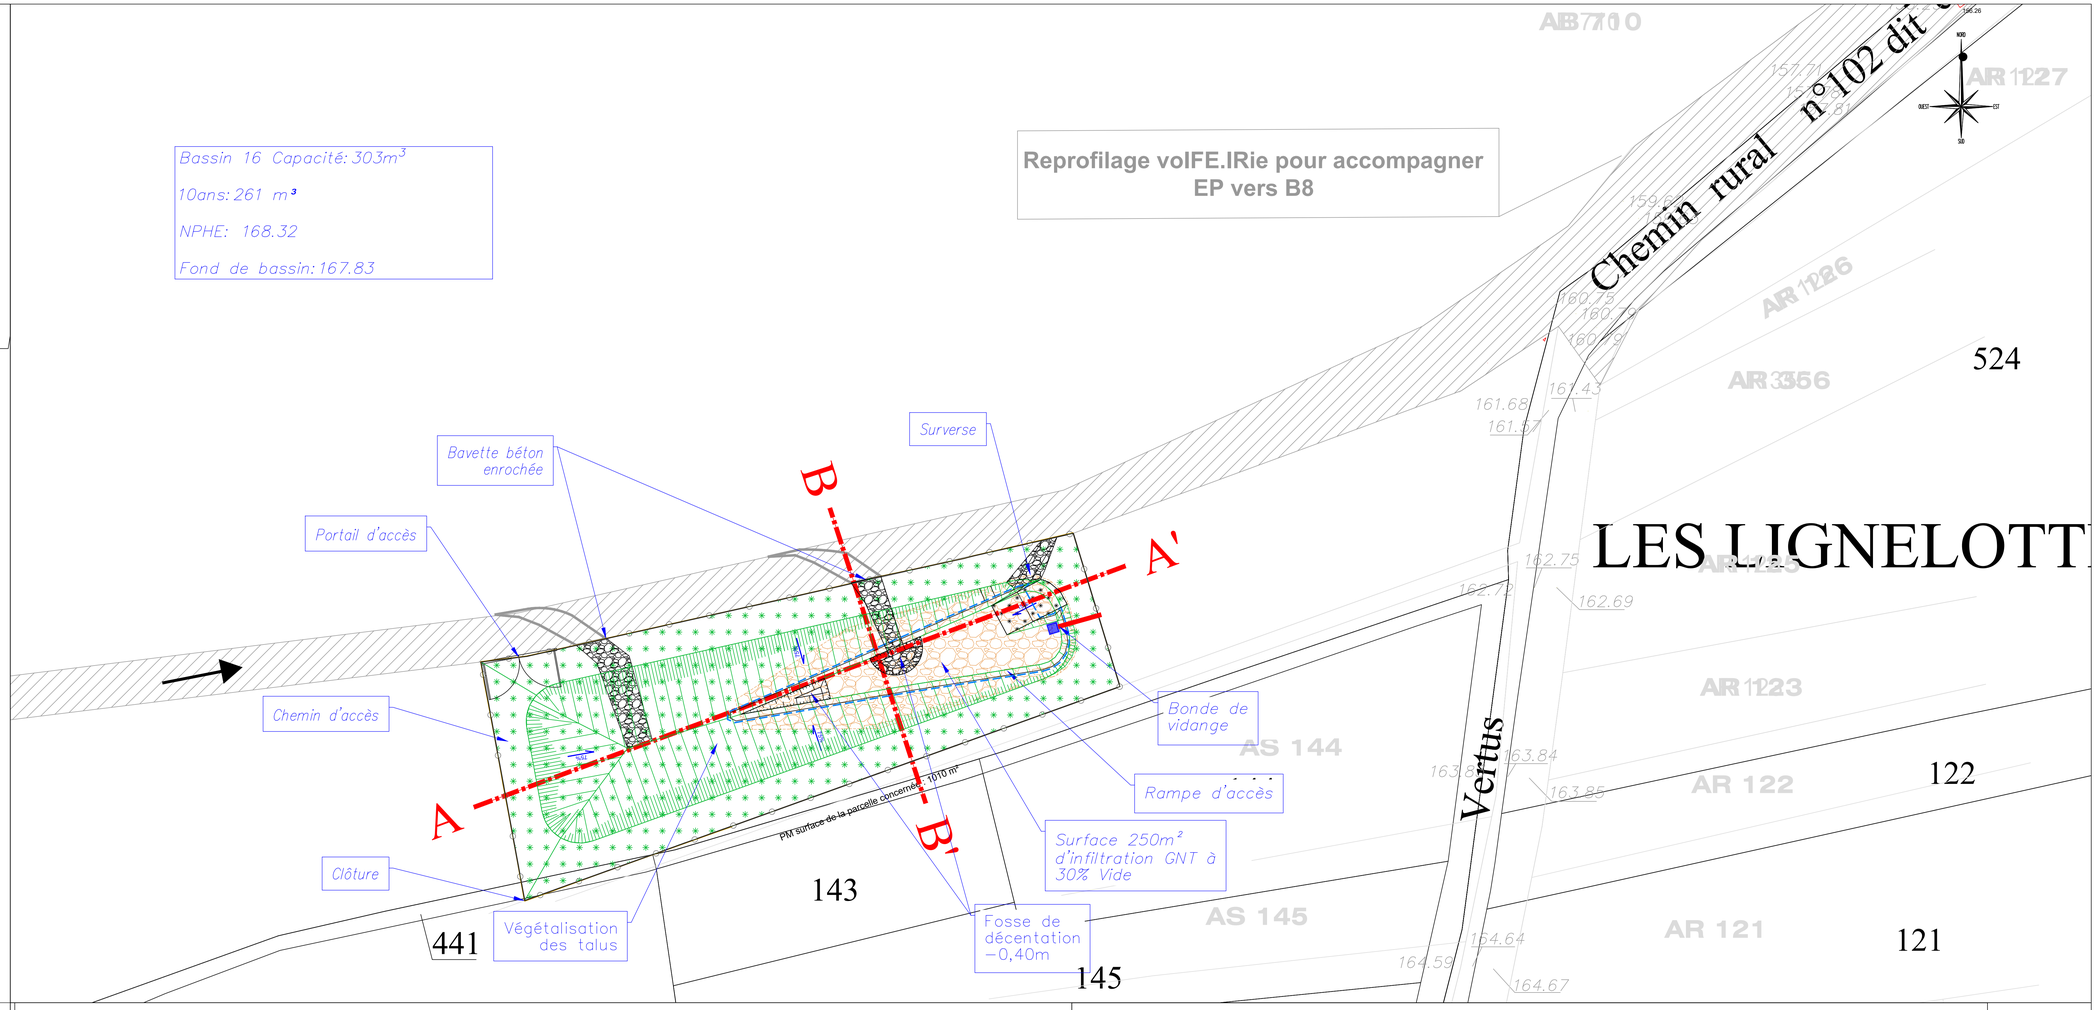


Commune du MESNIL SUR OGER
2 place du Marché
51190 - MESNIL SUR OGER
T.03 26 57 51 98 F. 03 26 59 91 24

MAITRE D'OUVRAGE

# AMENAGEMENT HYDRAULIQUE DES COTEAUX VITICOLES - Phase B

**TPF ingénierie**
Pôle Infrastructure
5 rue de Talleyrand
CS 80015 - 51725 REIMS CEDEX
T : 03 26 77 61 78

INGENIERIE

TITRE: Plan bassin B16

SITUATION

| DATE | INDICE | MODIFICATIONS |
|---|---|---|
| 22 03 2019 | 00 | Création du plan |
| 24 11 2021 | 01 | Modification des talus |
| 21 01 2022 | 02 | Ajout d'une bonde de vidange |

CODE DOCUMENT: IR990016.DCE.PLAN-03

| NUM PROJET | PHASE | NATURE | N° SERIE | NIVEAU | INDICE | BATIMENT | ECHELLE | DATE | NB PAGES |
|---|---|---|---|---|---|---|---|---|---|
| IFE.IR990016 | Reprise DCE | VRD | 1 | - | 02 | - | 1/200 | 21/01/22 | 8/8 |

| AGENCE TPFI | DESSIN | VERIFICATION | APPROBATION |
|---|---|---|---|
| IFE.IR | EFe | ELe | TFa |

TPF Ingénierie
www.tpf-i.fr

## BASSIN 16

Pente des Talus : 75%
Volume total : 303 m3
Côte fond de bassin : 167.830
NPHE : 168.32

### Coupe A-A'

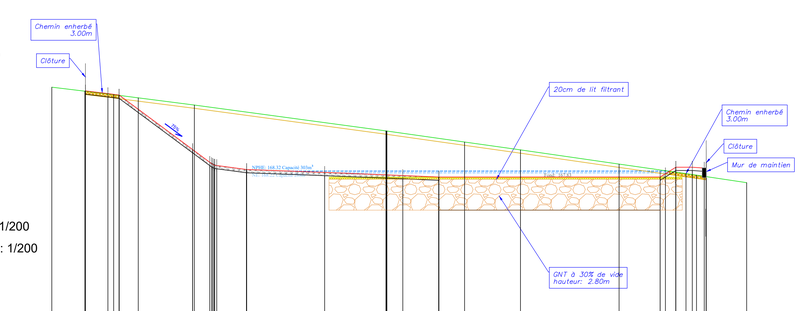


Echelle des altitudes : 1/200
Echelle des longueurs : 1/200

PC : 155.00 m

| | | |