

DETAIL D'UNE STRUCTURE
PHOTOVOLTAÏQUE


Légende

Caractéristiques d'une structure
photovoltaïque :

Hauteur de 2.4 m
Longueur de 30.0 m (structure 3v26)
Longueur de 10.4 m (structure 3v9)
Largeur de 6.9 m
Inclinaison de 10 degrés
Largeur projetée au sol de 6,8 m
Terrain naturel :
+115.00 NGF

Le choix définitif du type de fondation
et leur profondeur seront validés par le
bureau d'étude technique et l'entreprise
suivant les préconisations de l'étude de
sol.

Echelle 1/25 au format A3

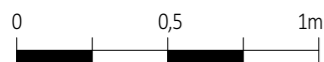

Architecte

I'M IN ARCHITECTURE

21 rue d'Auteuil 75016 PARIS
06 71 15 45 63 // im.in.archi@gmx.com
SARL au capital de 16500€
533 863 940 R.C.S. PARIS



EDF Renouvelables France
Coeur Défense- Tour B
100, esplanade du Général de Gaulle
92932 Paris La Défense Cedex




DETAIL DU POSTE DE LIVRAISON

Légende


Caractéristique d'un poste de livraison électrique (PDL) :

Hauteur de 3,5m
 Longueur de 9.2 m
 Largeur de 2,7 m


Aspect extérieur:
 Enduit vert

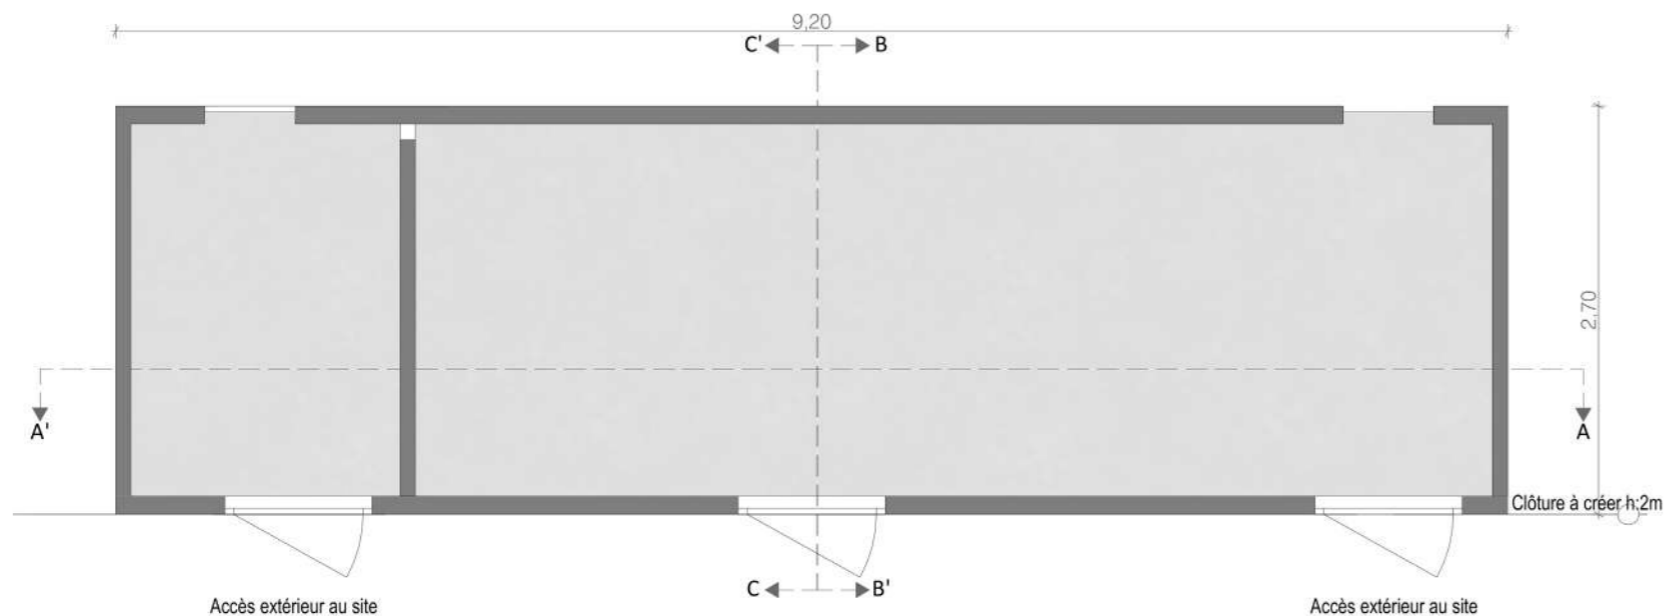

Plan de localisation des coupes

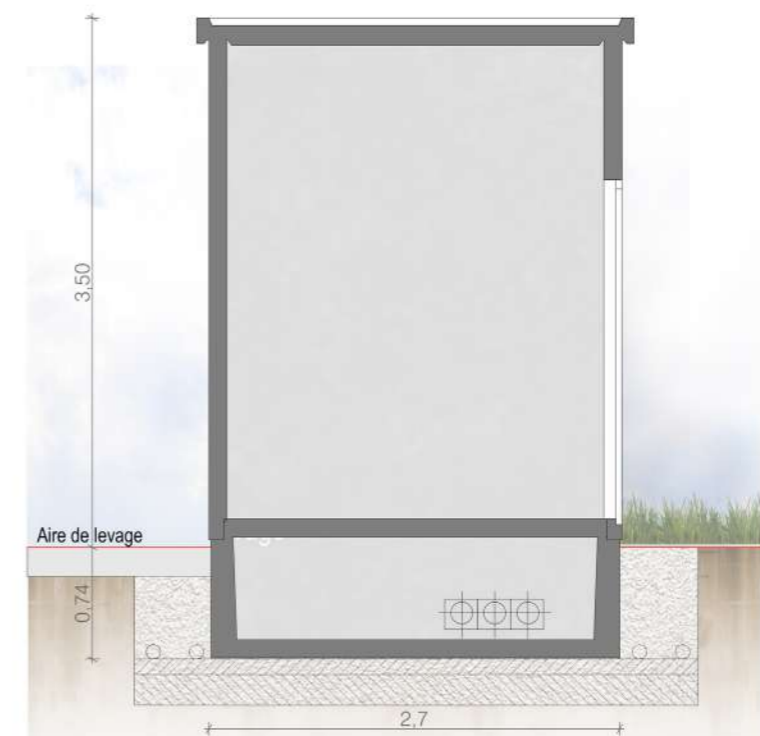


Coupe BB'

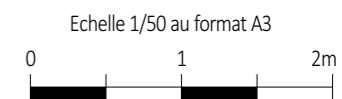


Architecte

I'M IN ARCHITECTURE
 21 rue d'Auteuil 75016 PARIS
 06 71 15 45 63 / im.in.archi@gmx.com
 SARL au capital de 16500€
 533 863 940 R.C.S. PARIS

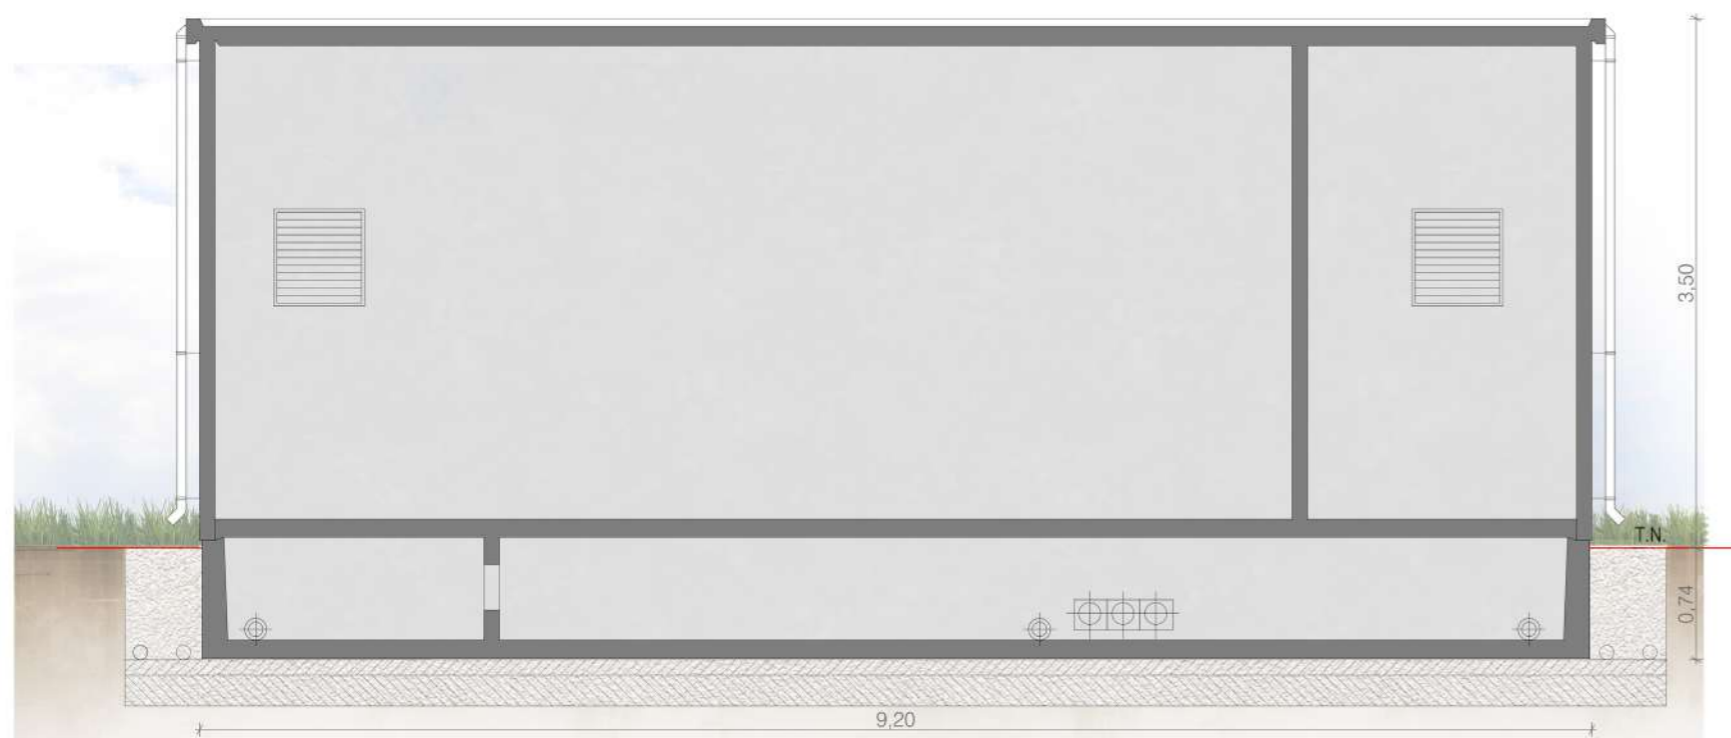

Coupe AA'

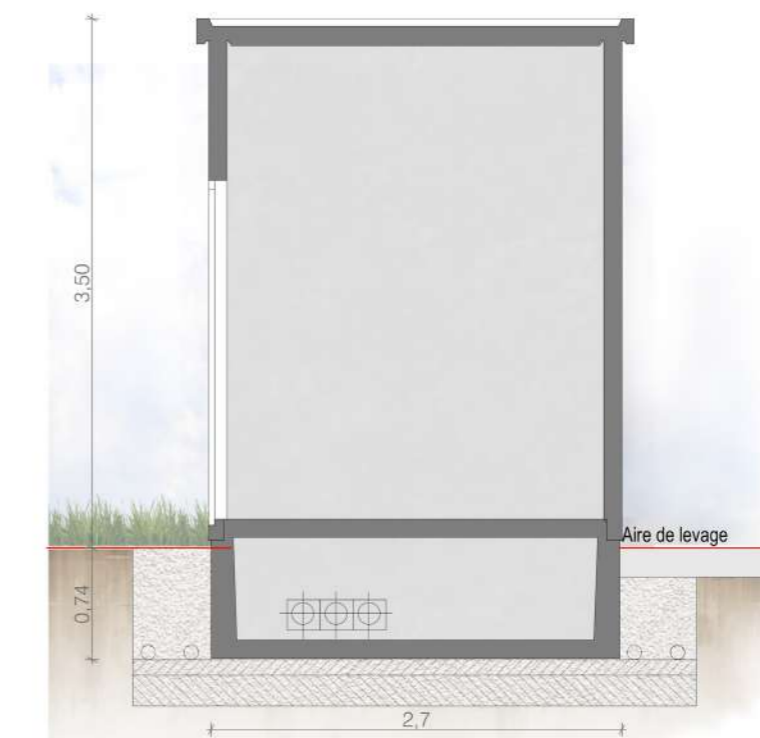

Coupe CC'



EDF Renouvelables France
 Coeur Défense- Tour B
 100, esplanade du Général de Gaulle
 92932 Paris La Défense Cedex

DETAIL D'UN POSTE DE
 TRANSFORMATION

Légende

Caractéristiques d'un poste de
 transformation :

Hauteur de 3.5 m


Longueur de 6.1 m

Largeur de 2.5 m

Aspect extérieur:

ton vert

Echelle 1/50 au format A3

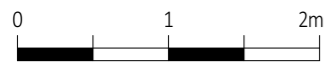


Architecte

I'M IN ARCHITECTURE


21 rue d'Auteuil 75016 PARIS
 06 71 15 45 63 / im.in.archi@gmx.com
 SARL au capital de 16500€
 533 863 940 R.C.S. PARIS



EDF Renouvelables France
 Coeur Défense- Tour B
 100, esplanade du Général de Gaulle
 92932 Paris La Défense Cedex

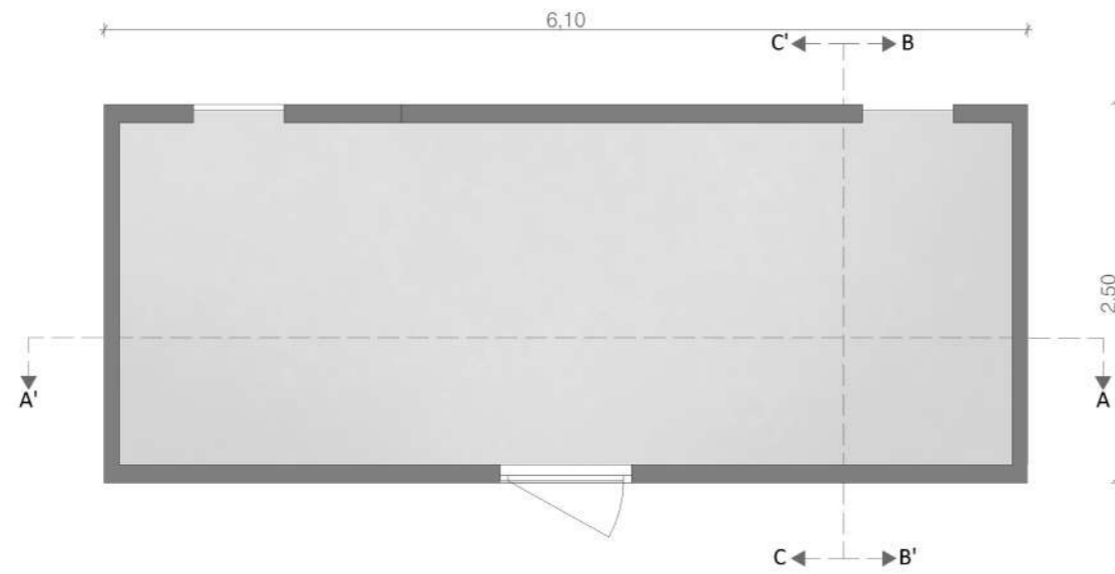

Plan de localisation des coupes

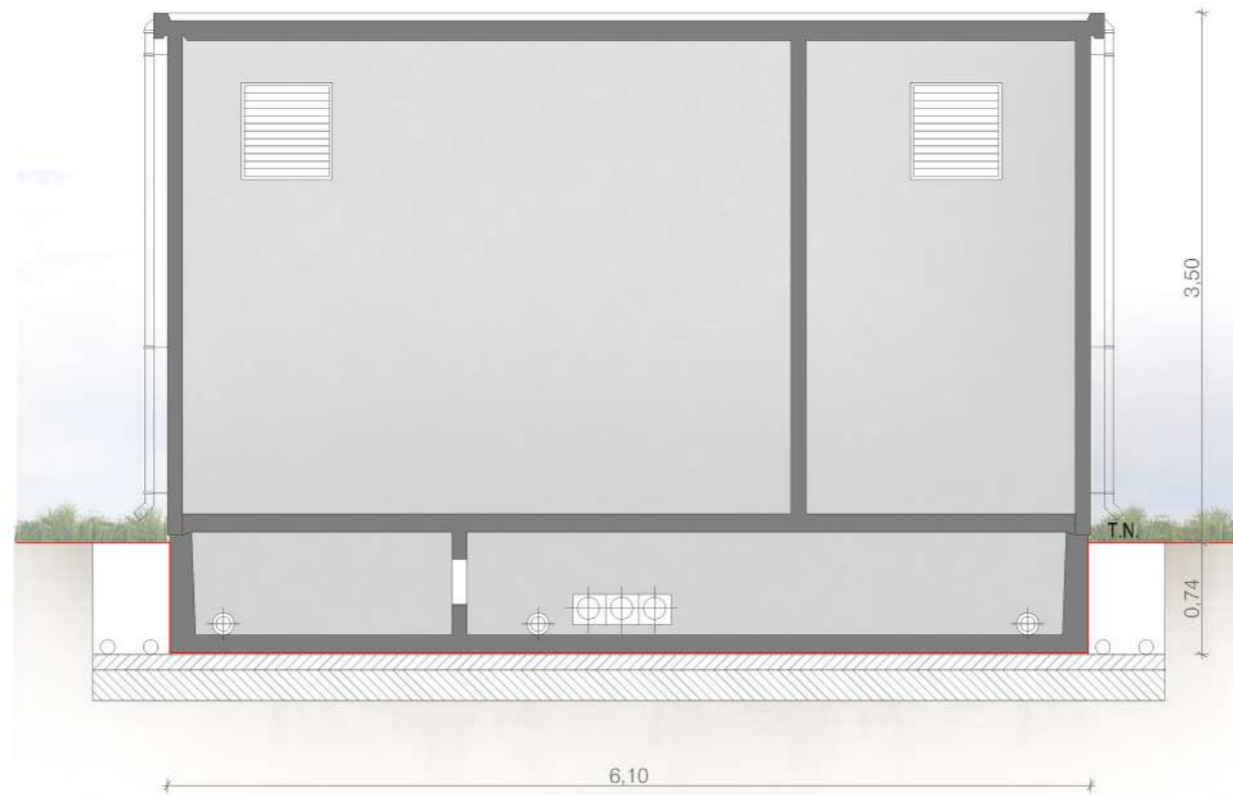

Coupe AA'



Coupe BB'



Coupe CC'