

PLANS REGLEMENTAIRES ET ETUDES ANNEXE DE LA PIECE 4-1

PJ N°7 SELON LE DOCUMENT CERFA 15964*01

PROJET EOLIEN LA GRANDE CONTREE
Commune de Charleville
Département de la Marne (51)

SEPE LA GRANDE CONTREE
1, rue de Berne
67300 SCHILTIGHEIM



BUREAU D'ÉTUDES **JACQUEL & CHATILLON**

Environnement et Énergies
www.be-jc.com


Réalisation du dossier :

Bureau d'Études JACQUEL & CHATILLON
3, Quai des Arts
51000 CHALONS-EN-CHAMPAGNE
Tél. : 03.26.21.01.97

SEPE La Grande Contrée

Plan d'ensemble de l'éolienne CH-1 1:1 000


- Cadastre
- Installations**
- Câblage interne
 - Eolienne
 - Accès machine
 - Zone de non-culture
 - Aire de grutage
 - Autodéchargement
 - Poste de livraison
 - Plateforme PDL
 - Chemin existant à renforcer
 - Survol

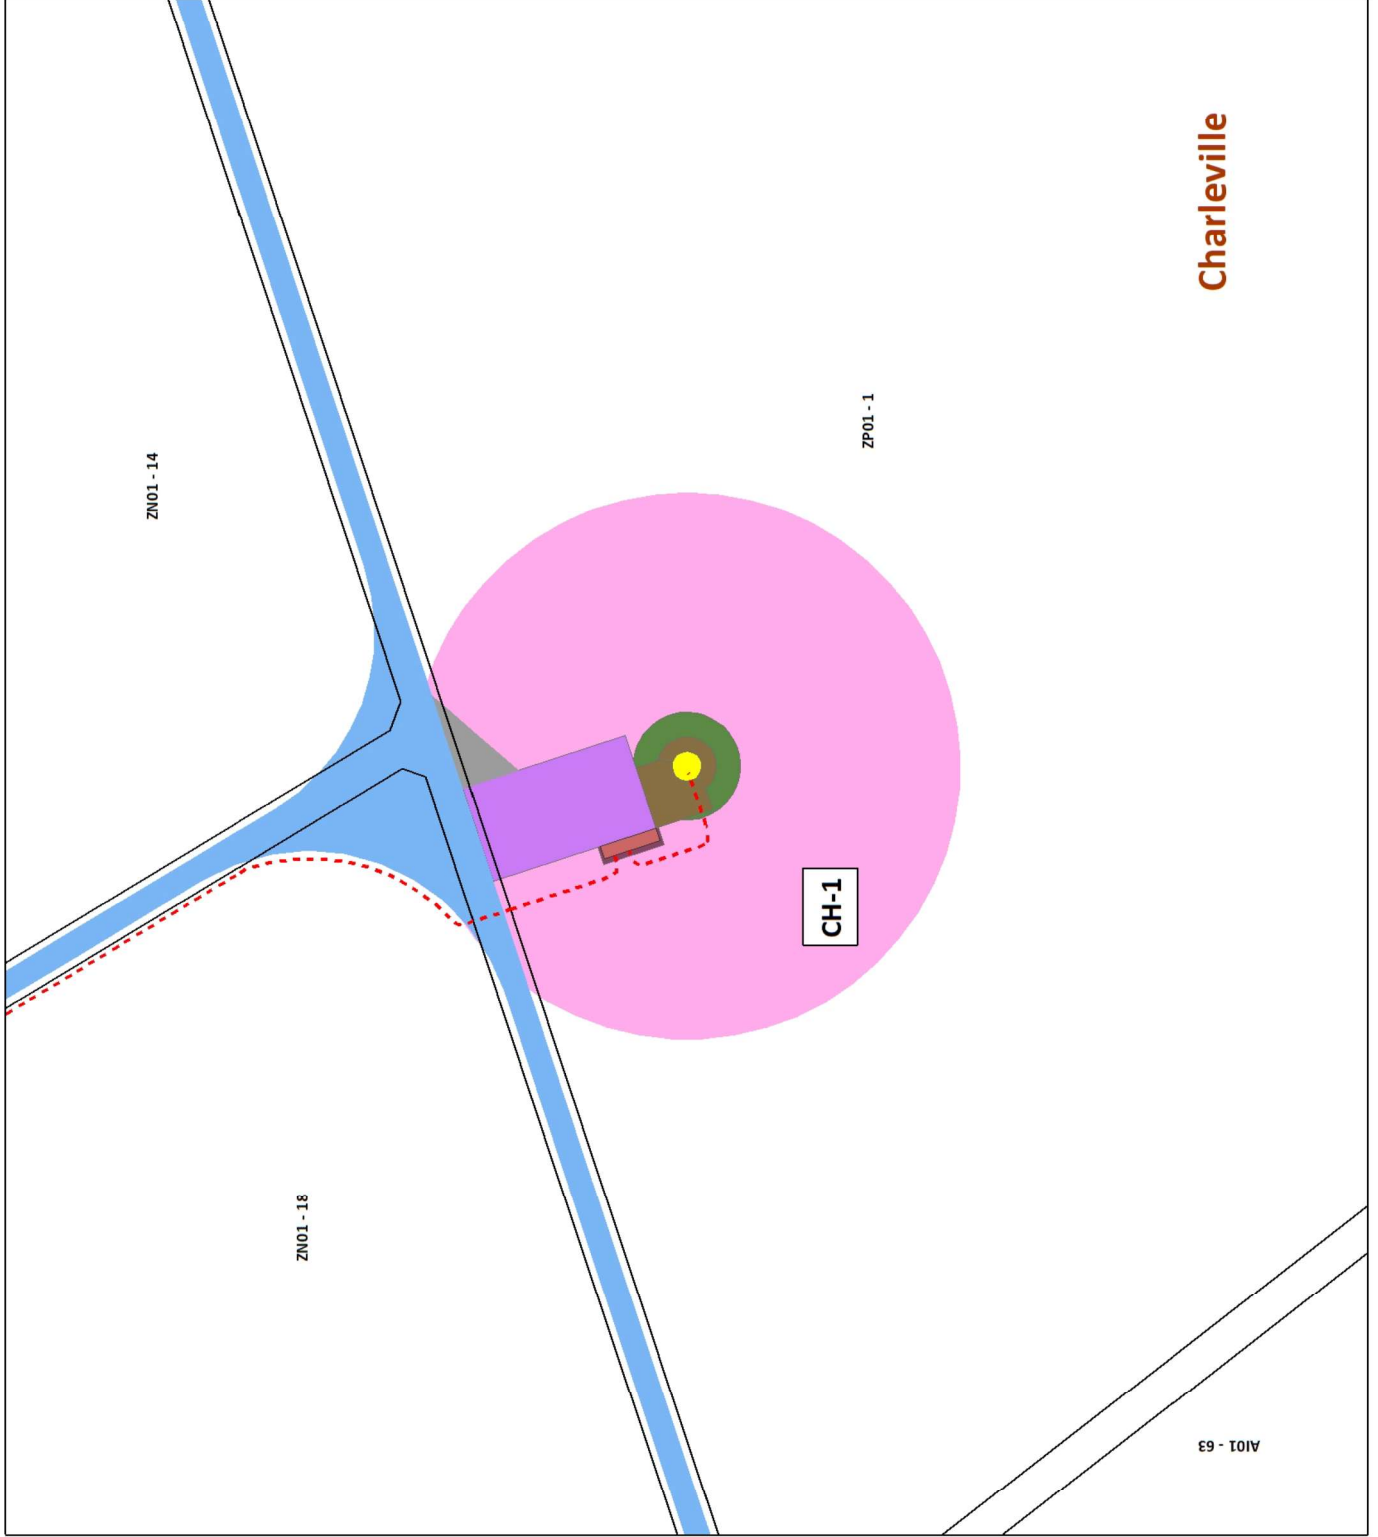

SEPE La Grande Contrée

Plan d'ensemble de
l'éolienne CH-2
1:1 000


- Cadastre
- Installations**
- Câblage interne
 - Eolienne
 - Accès machine
 - Zone de non-culture
 - Aire de grutage
 - Autodéchargement
 - Chemin existant à renforcer
 - Chemin à créer
 - Survol

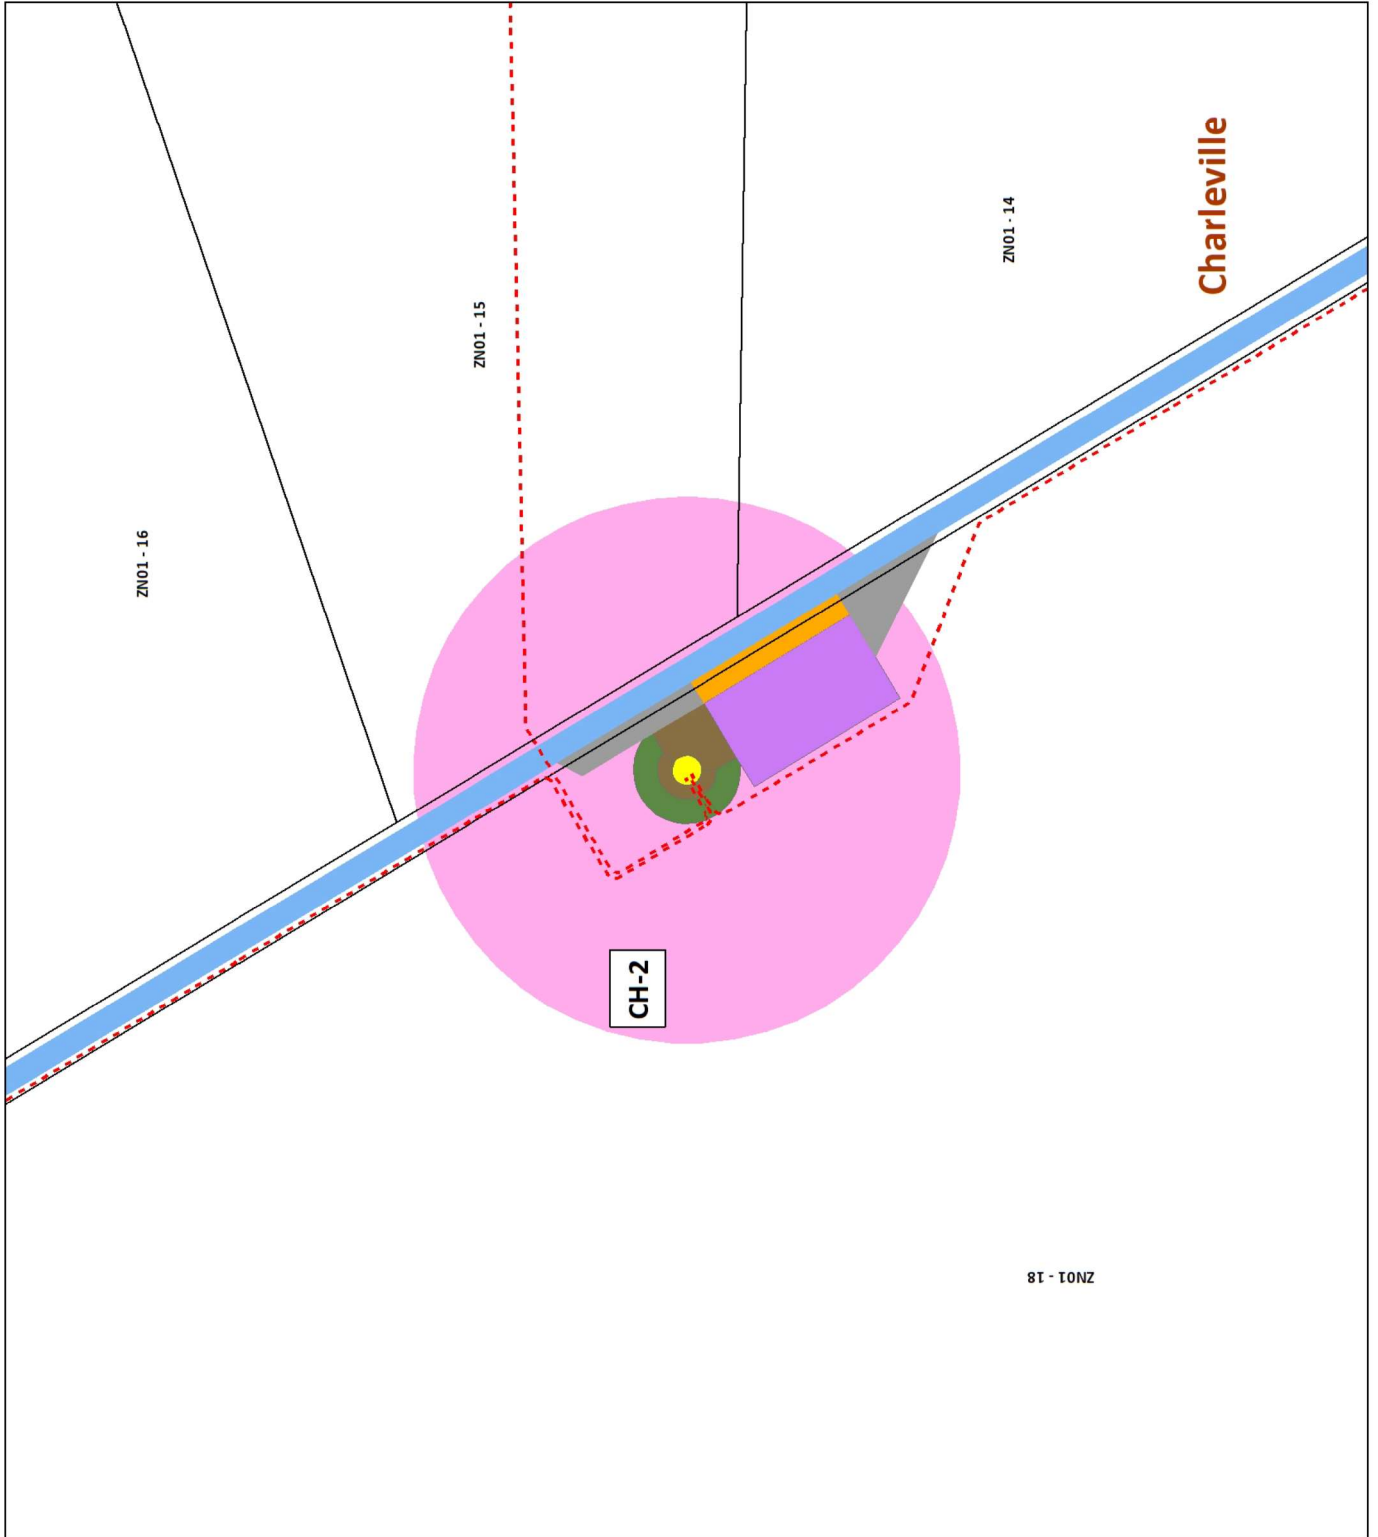

SEPE La Grande Contrée

Plan d'ensemble de l'éolienne CH-3
1:1 000


- Cadastre
- Installations**
- - - Câblage interne
- Eolienne
- Accès machine
- Zone de non-culture
- Aire de grutage
- Autodéchargement
- Chemin existant à renforcer
- Chemin à créer
- Survol

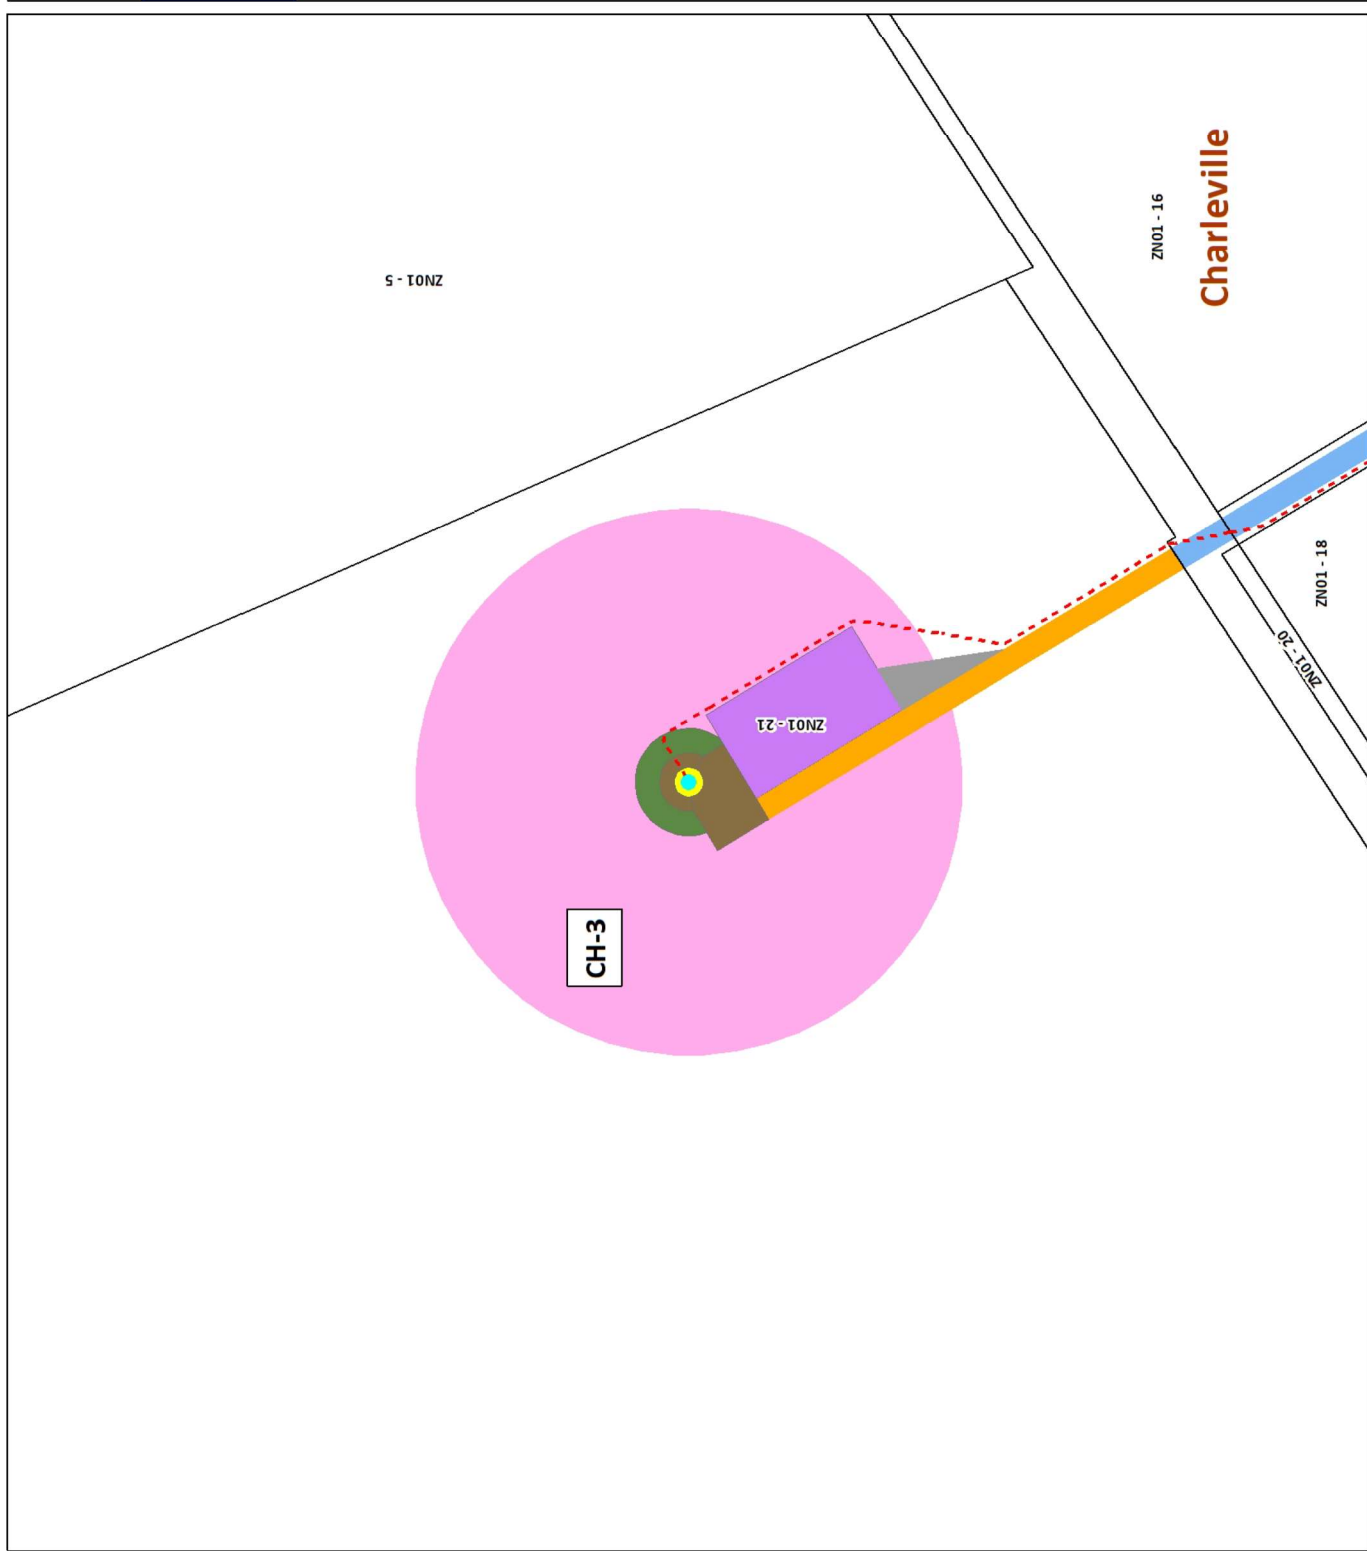

SEPE La Grande Contrée

Plan d'ensemble de l'éolienne CH-4 1:1 000


- Cadastre
- Installations**
- - - Câblage interne
- Eolienne
- Accès machine
- Zone de non-culture
- Aire de grutage
- Autodéchargement
- Chemin existant à renforcer
- Chemin à créer
- Survol

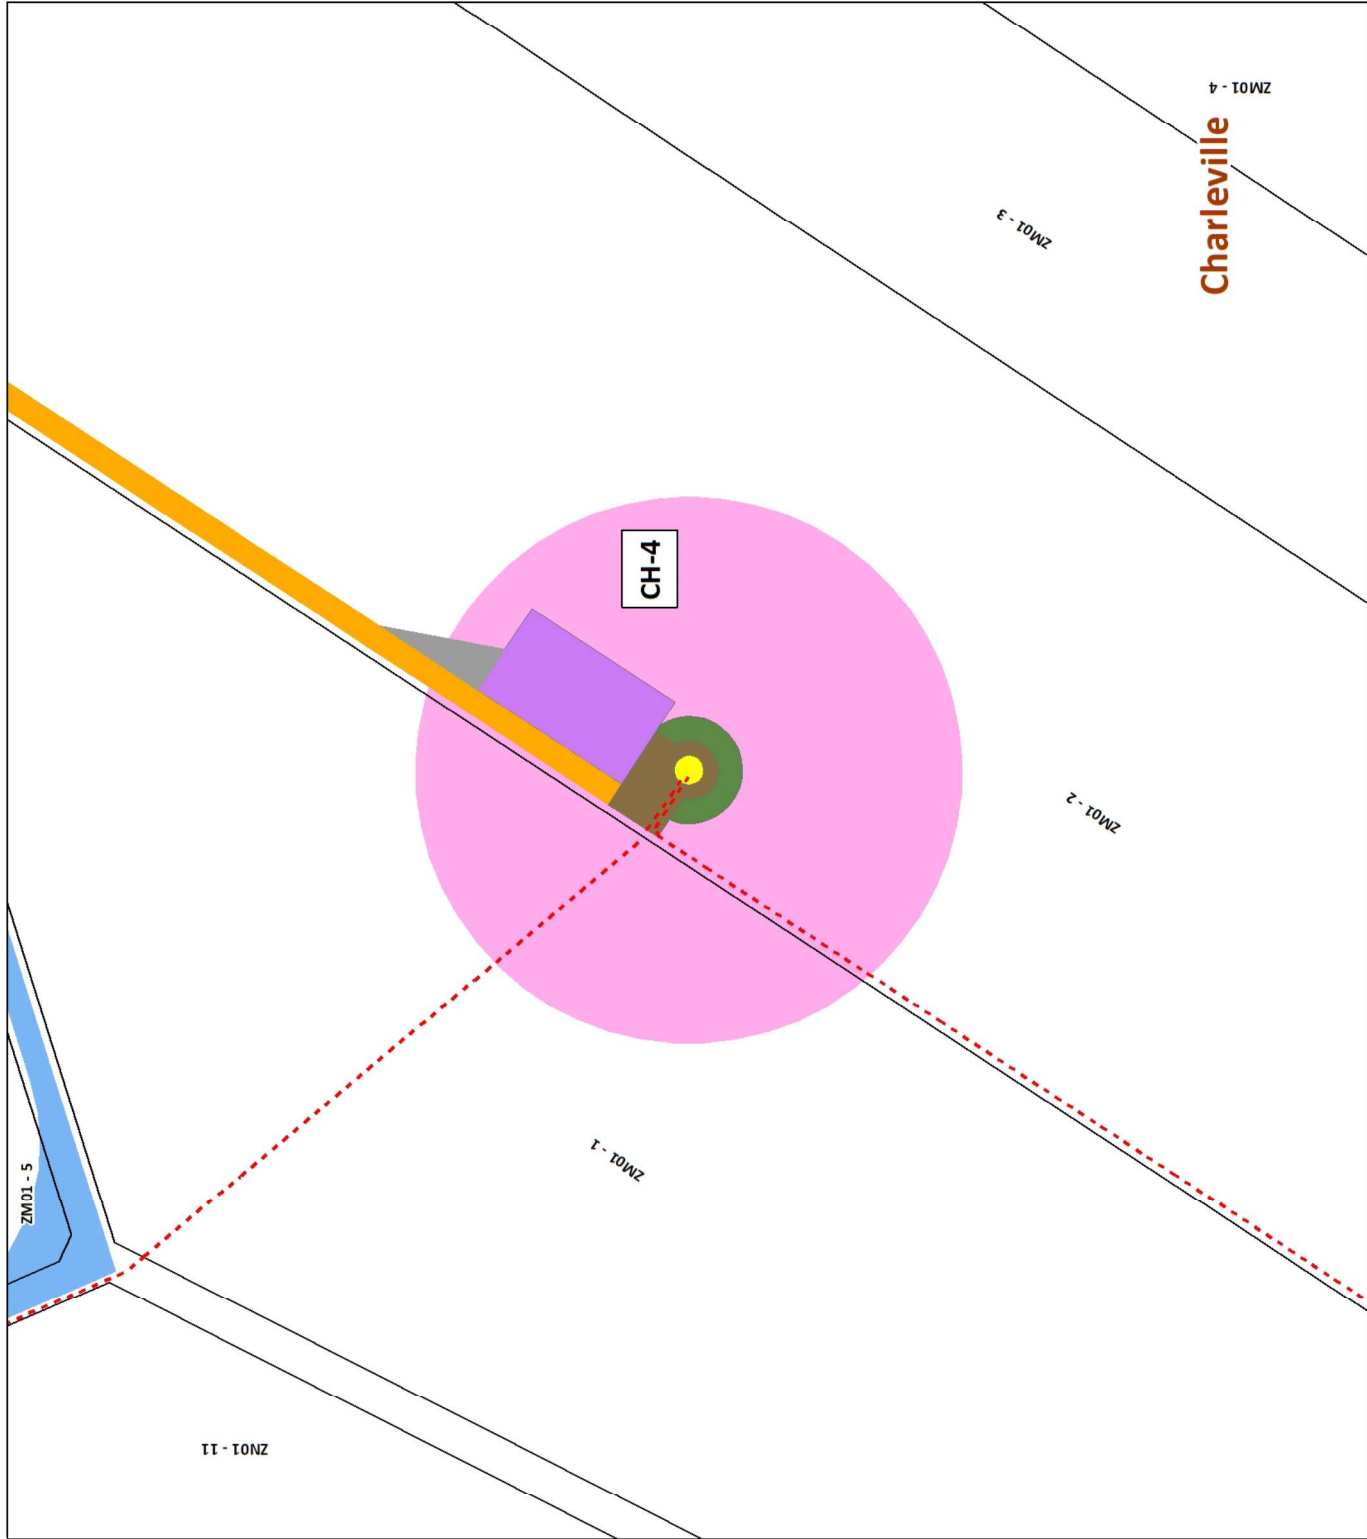

SEPE La Grande Contrée

Plan d'ensemble de
l'éolienne CH-5
1:1 000


- Cadastre
- Installations**
- Câblage interne
 - Eolienne
 - Accès machine
 - Zone de non-culture
 - Aire de grutage
 - Autodéchargement
 - Chemin existant à renforcer
 - Chemin à créer
 - Survol

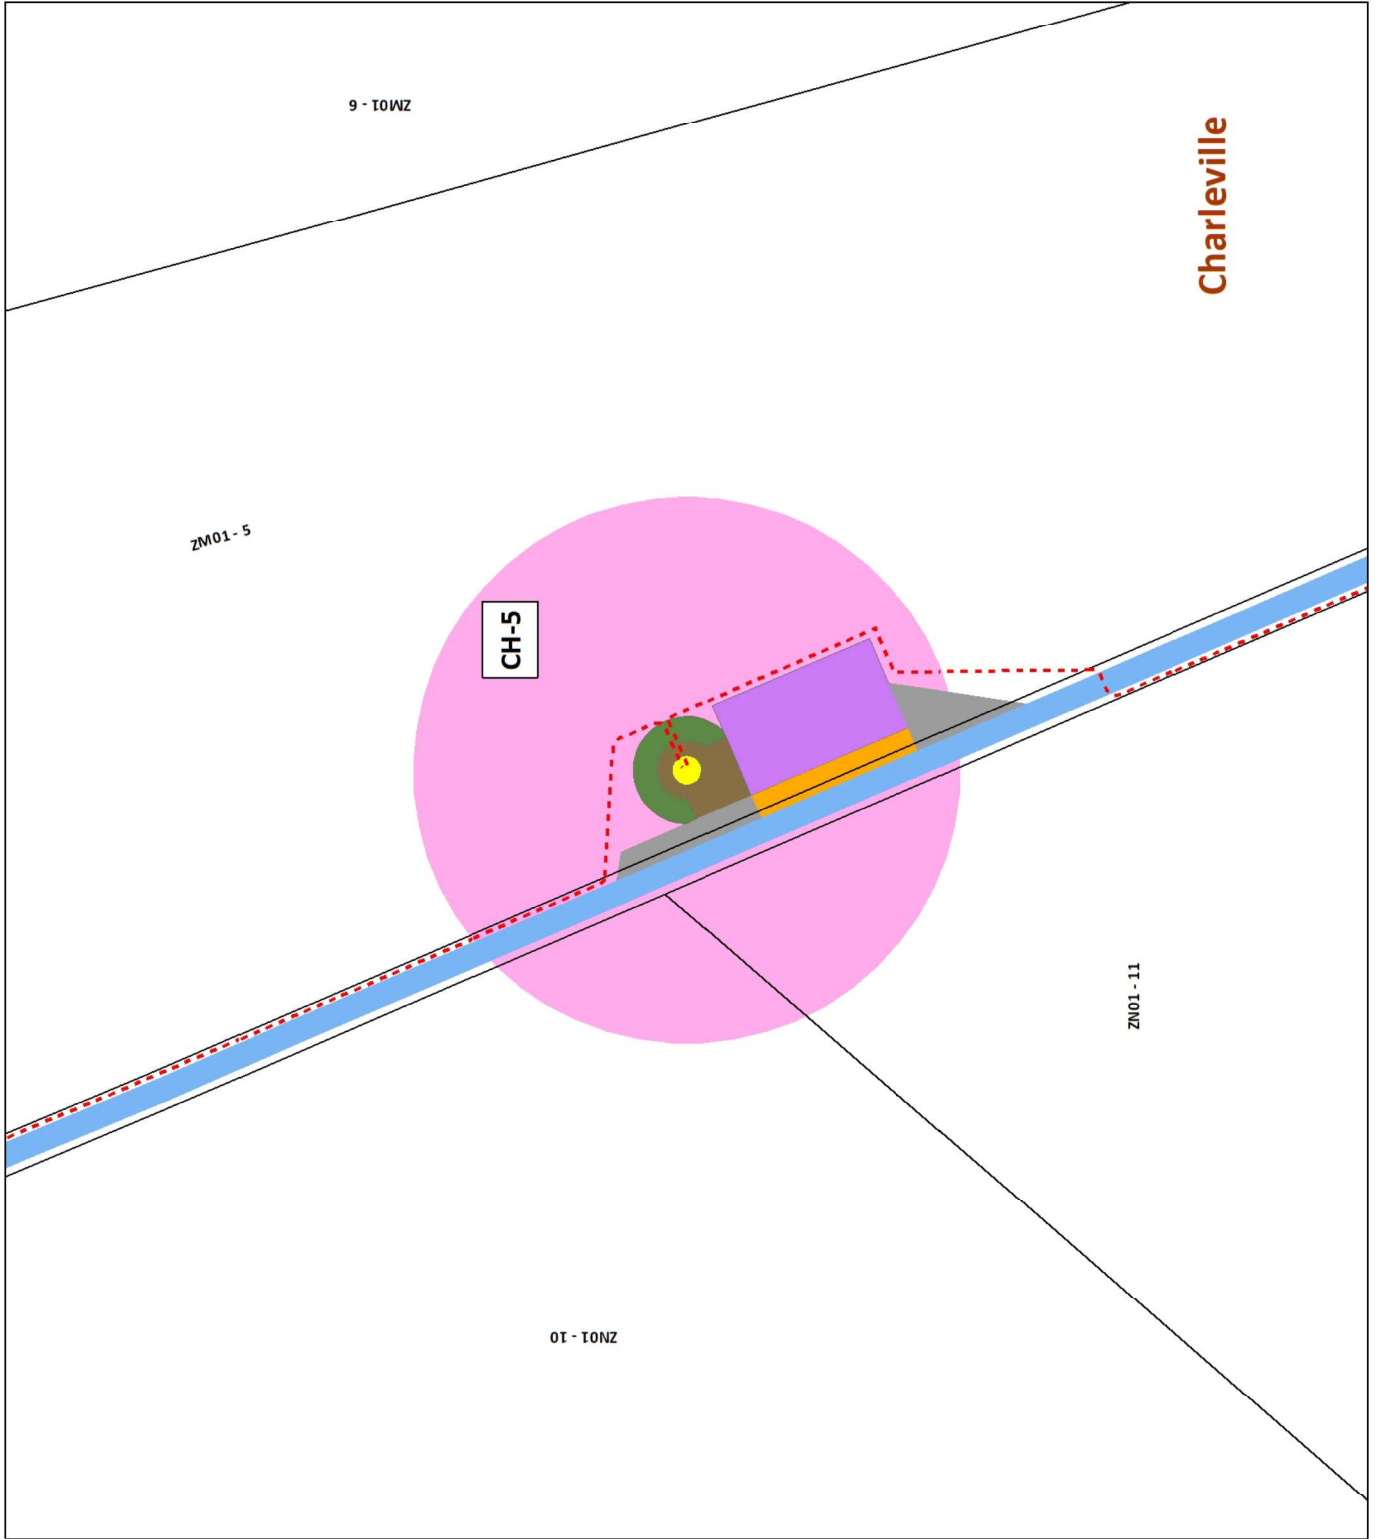

SEPE La Grande Contrée

Plan d'ensemble de
l'éolienne CH-6
1:1 000

- Cadastre
- Installations**
- Câblage interne
 - Eolienne
 - Accès machine
 - Zone de non-culture
 - Aire de grutage
 - Autodéchargement
 - Chemin existant à renforcer
 - Chemin à créer
 - Survol

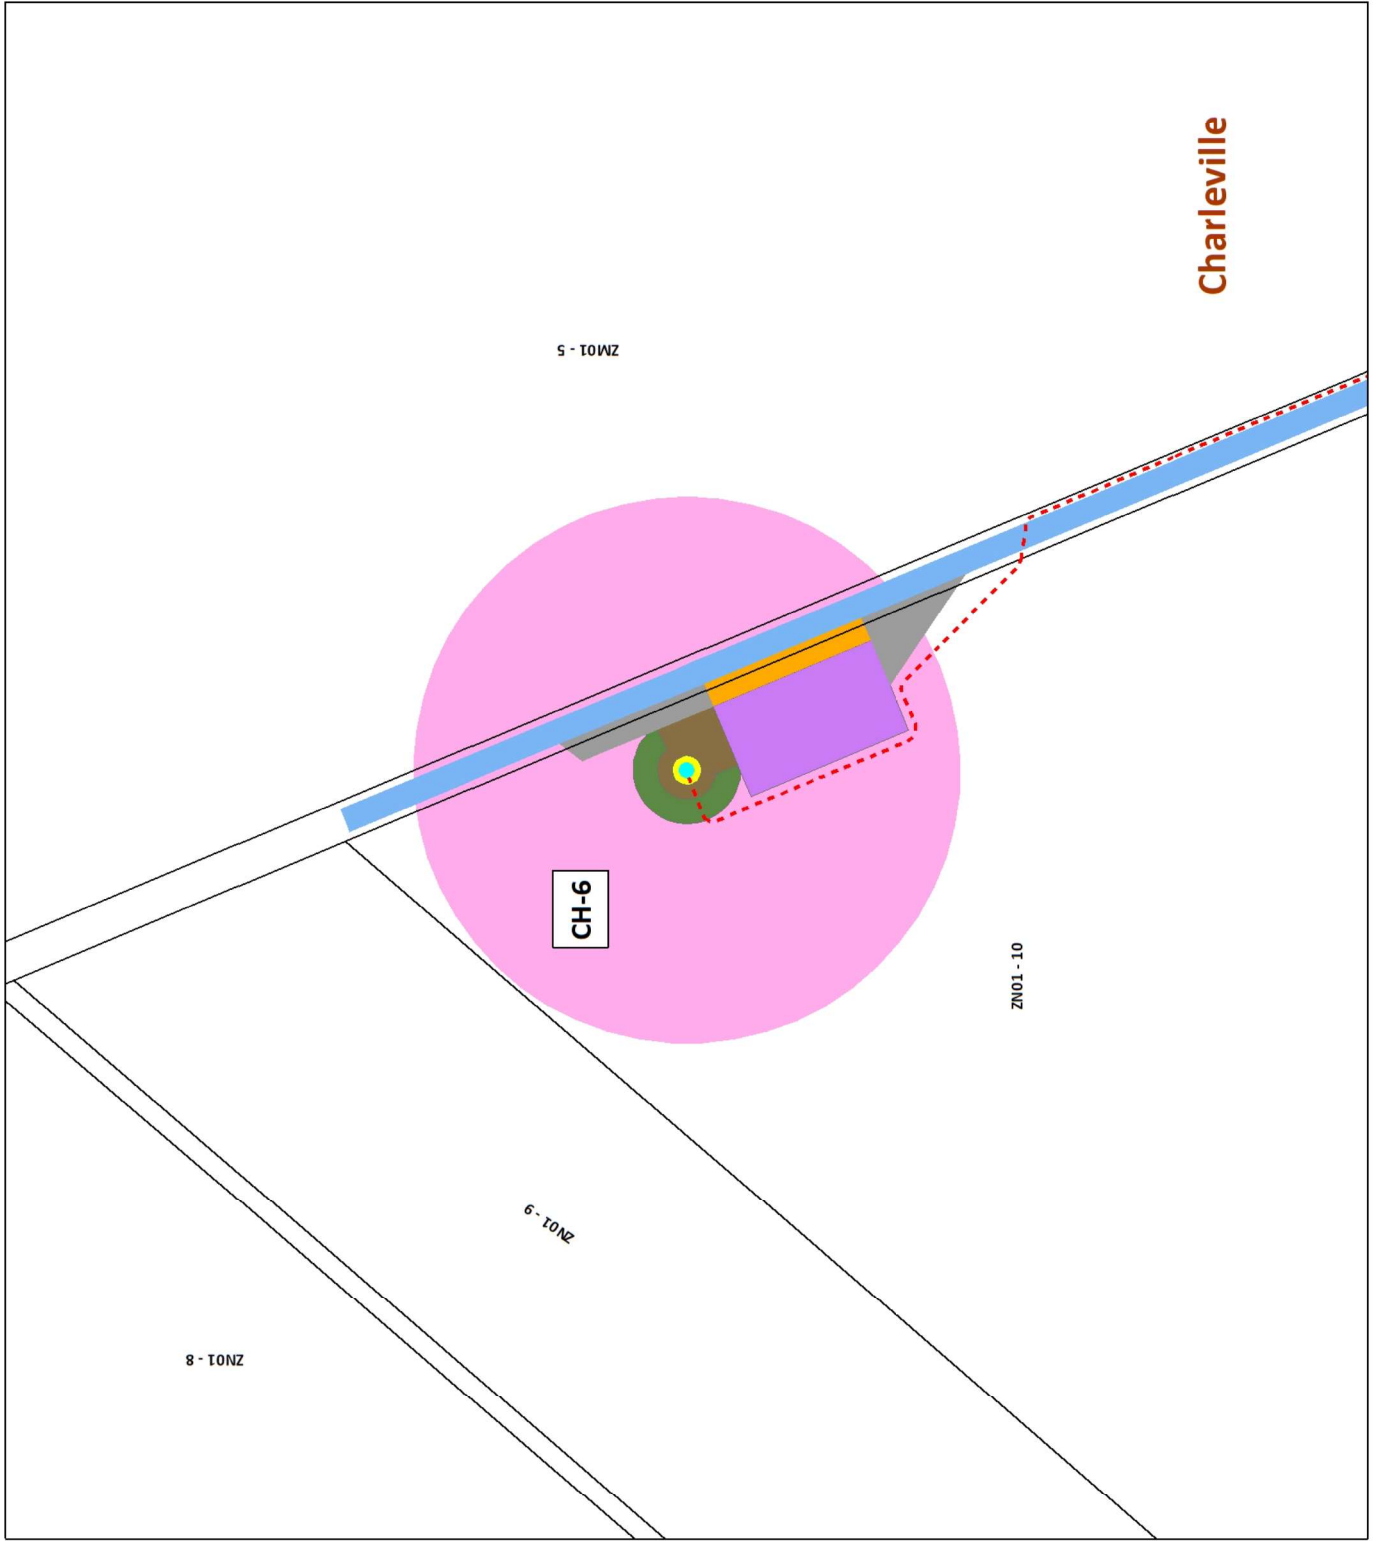


LE GAULT SOIGNY

CHARLEVILLE

SEPE La Grande Contrée

Plan des installations et des abords 1 : 3000

- limite communale
- Bât : hangar/grange/annexe
- Zone d'habitation
- Voie principale
- Voie secondaire
- osse des Mourrières
- limite cadastrale
- Espace boisé
- Installations
 - Câblage interne
 - Collenne
 - Accès machine
 - Zone de non-culture
 - Aire de grutage
 - Autodéchargement
 - Poste de livraison
 - Plateforme PDL
 - Chemin existant à renforcer
 - Chemin à créer temporaire
 - Chemin à créer
 - Survol
 - Périmètre des ICPE - 600m

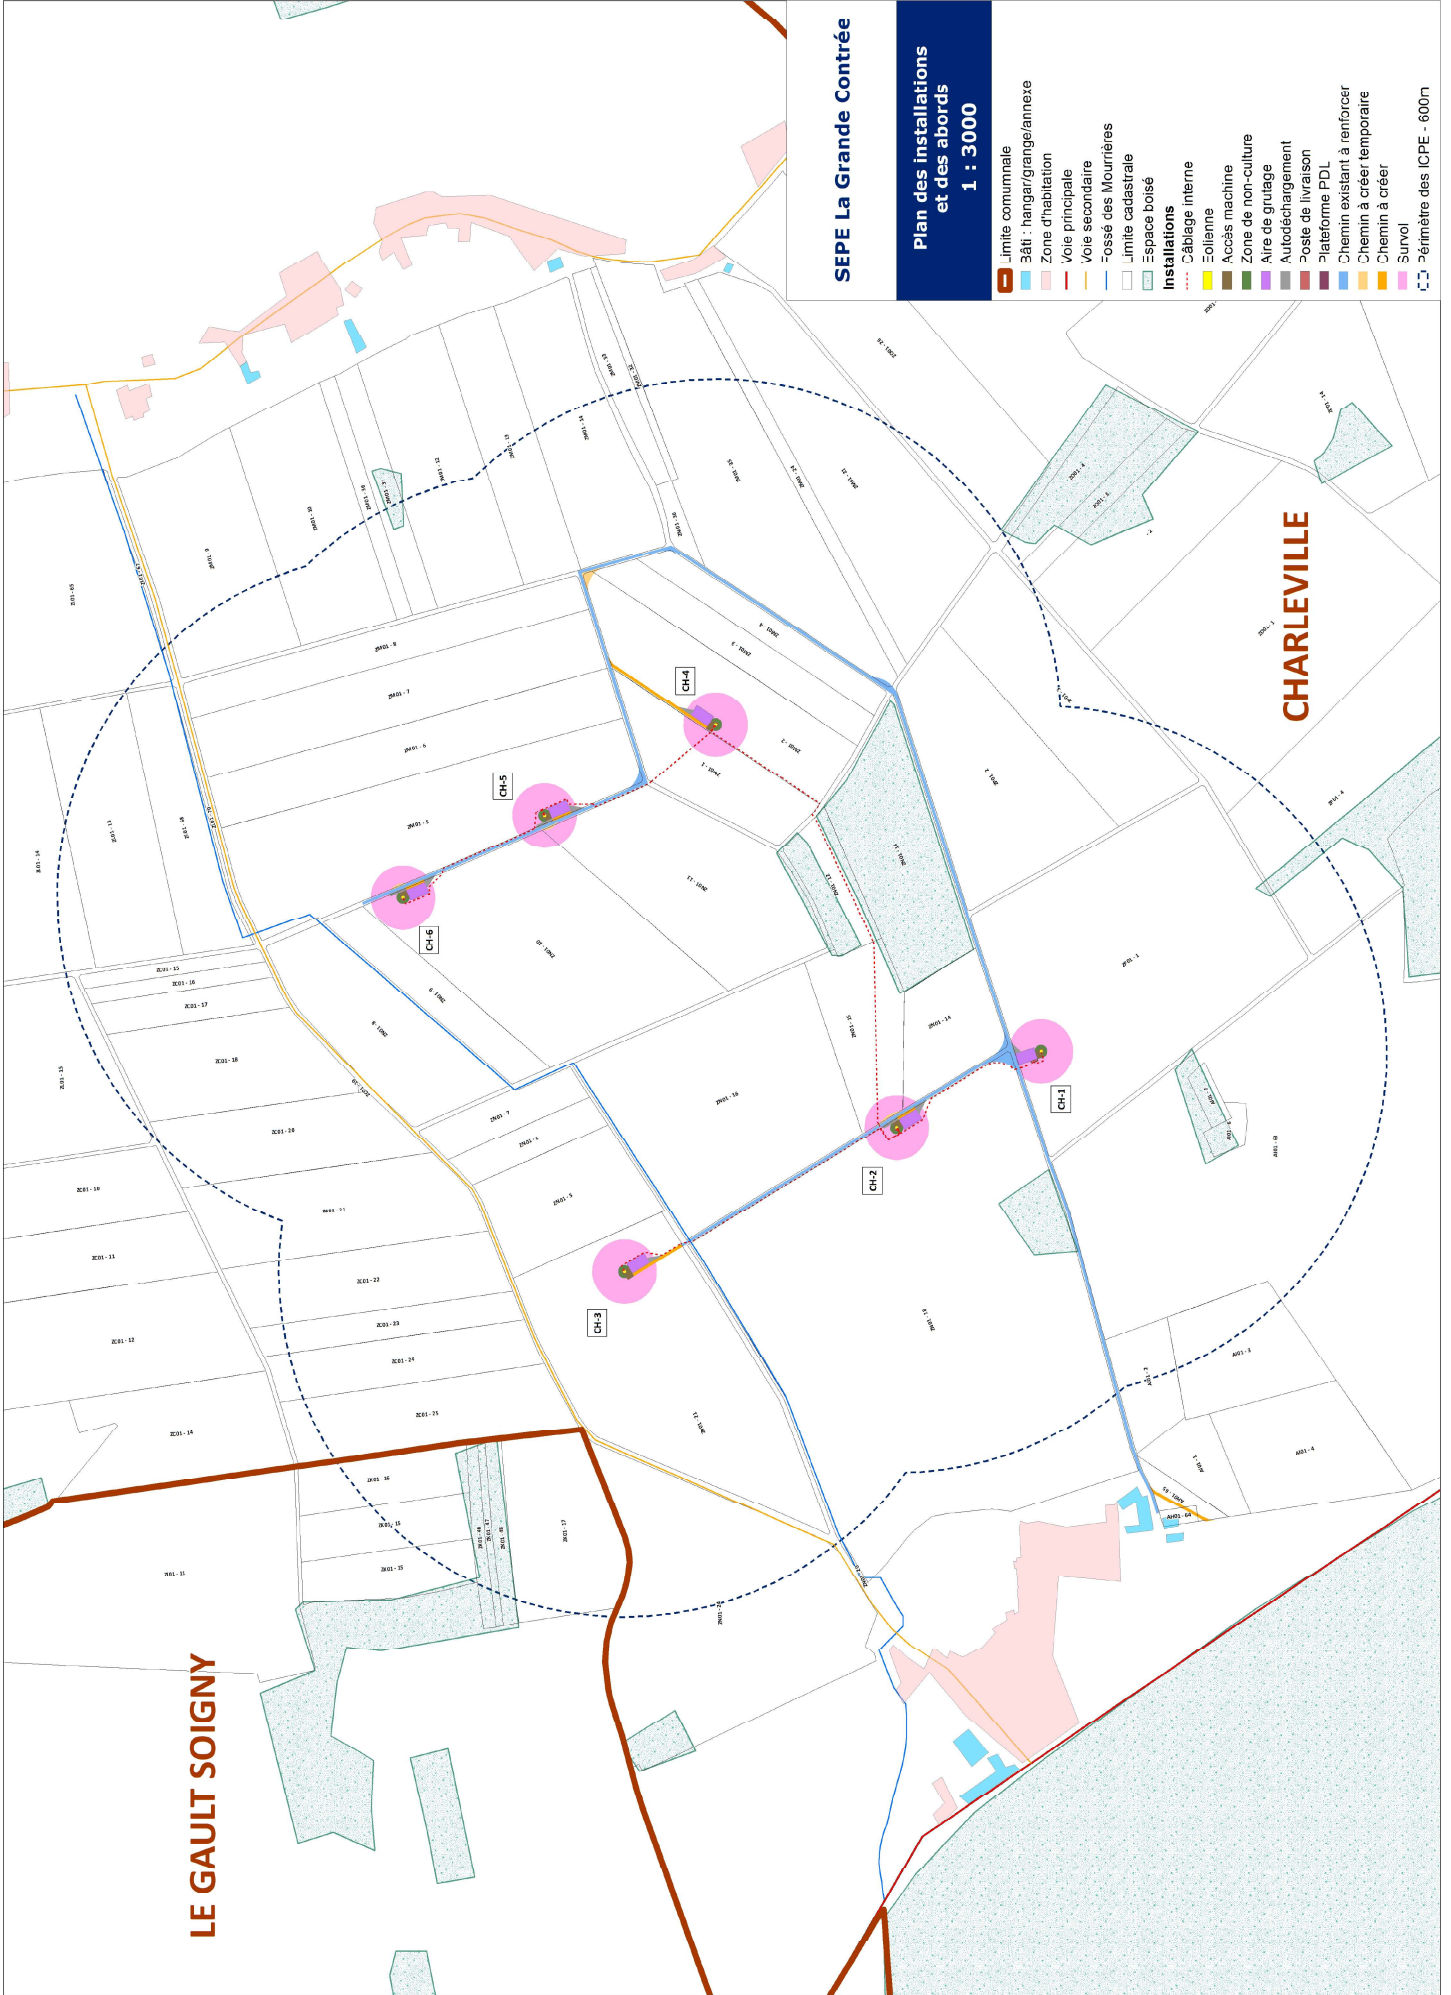


SEPE La Grande Contrée

Plan des installations et de ses abords

1:5 000

- Voie secondaire
- Fossé des Mourrières
- Limite cadastrale
- Espace boisé
- Installations**
- Câblage interne
- Eolienne
- Accès machine
- Zone de non-culture
- Aire de grutage
- Autodéchargement
- Poste de livraison
- Plateforme PDL
- Chemin existant à renforcer
- Chemin à créer
- Survole

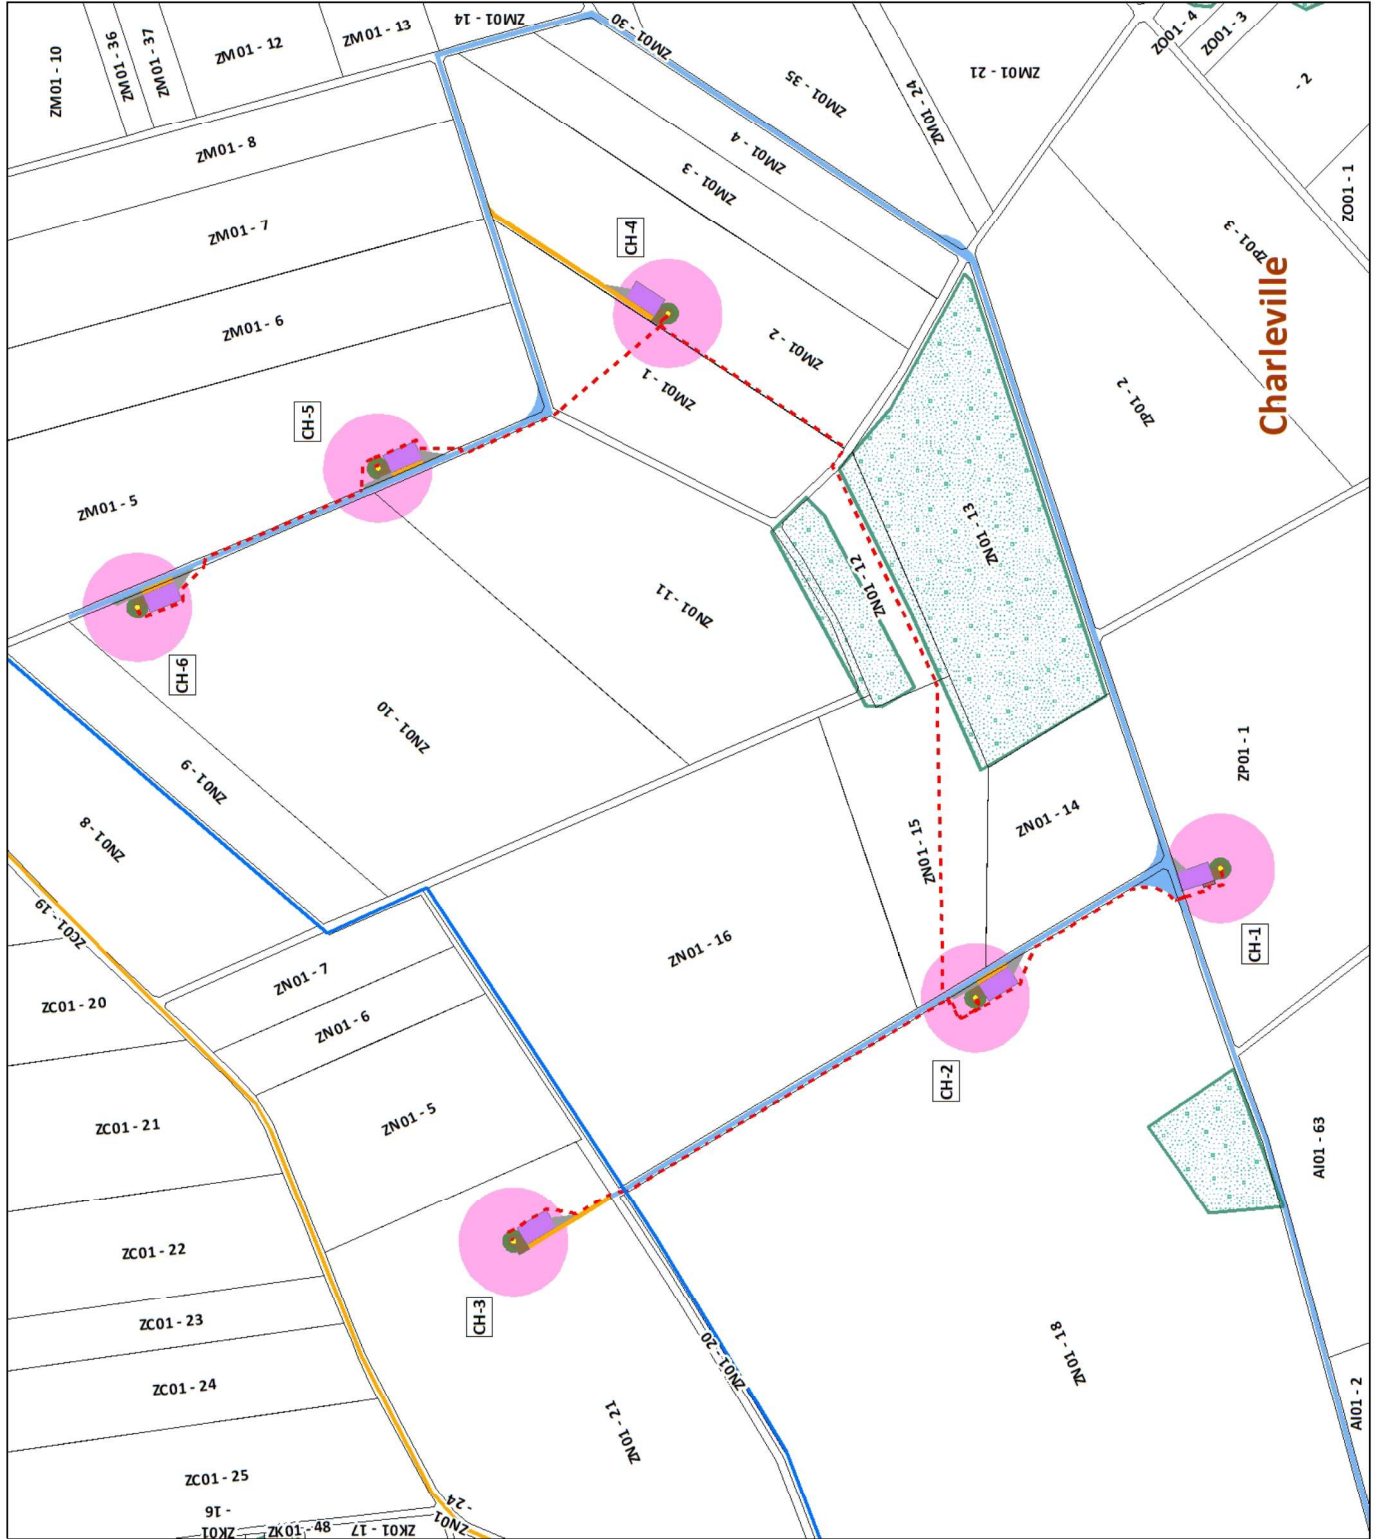

ANNEXE I : ÉTUDE PAYSAGÈRE ET PATRIMONIALE ET CARNET DE PHOTOMONTAGES (SAVART PAYSAGE)

ANNEXE II : ÉTUDES ÉCOLOGIQUES ET ÉTUDE D'INCIDENCE NATURE 2000 (LPO CHAMPAGNE ARDENNE)

ANNEXE III : ÉTUDE ACOUSTIQUE (KIÉTUDES)

ANNEXE V : HISTORIQUE, COMMUNICATION ET CONCERTATION

ANNEXE VI : ÉTUDE COMPLÉMENTAIRE CHIROPTÉROLOGIQUE (LPO CHAMPAGNE ARDENNE)

ANNEXE VII : CAHIER DES CHARGES – SUIVI DE MORTALITÉ (LPO CHAMPAGNE ARDENNE)

ANNEXE VIII : RAPPORT HYDROGÉOLOGIQUE

