

# Projet photovoltaïque

SAS CPV SUN 40  
Immeuble Le Basco  
966 Avenue Raymond Dugrand  
CS66014  
34060 Montpellier

## PC5-1 Façades et toitures Poste de livraison


Référence	Le Parc
Commune	Voulliers
Section	A
Parcelles	345 et 351




### Informations

Surface plancher	22,96 m <sup>2</sup>
Couleur	vert réséda RAL 6011


## Face Est

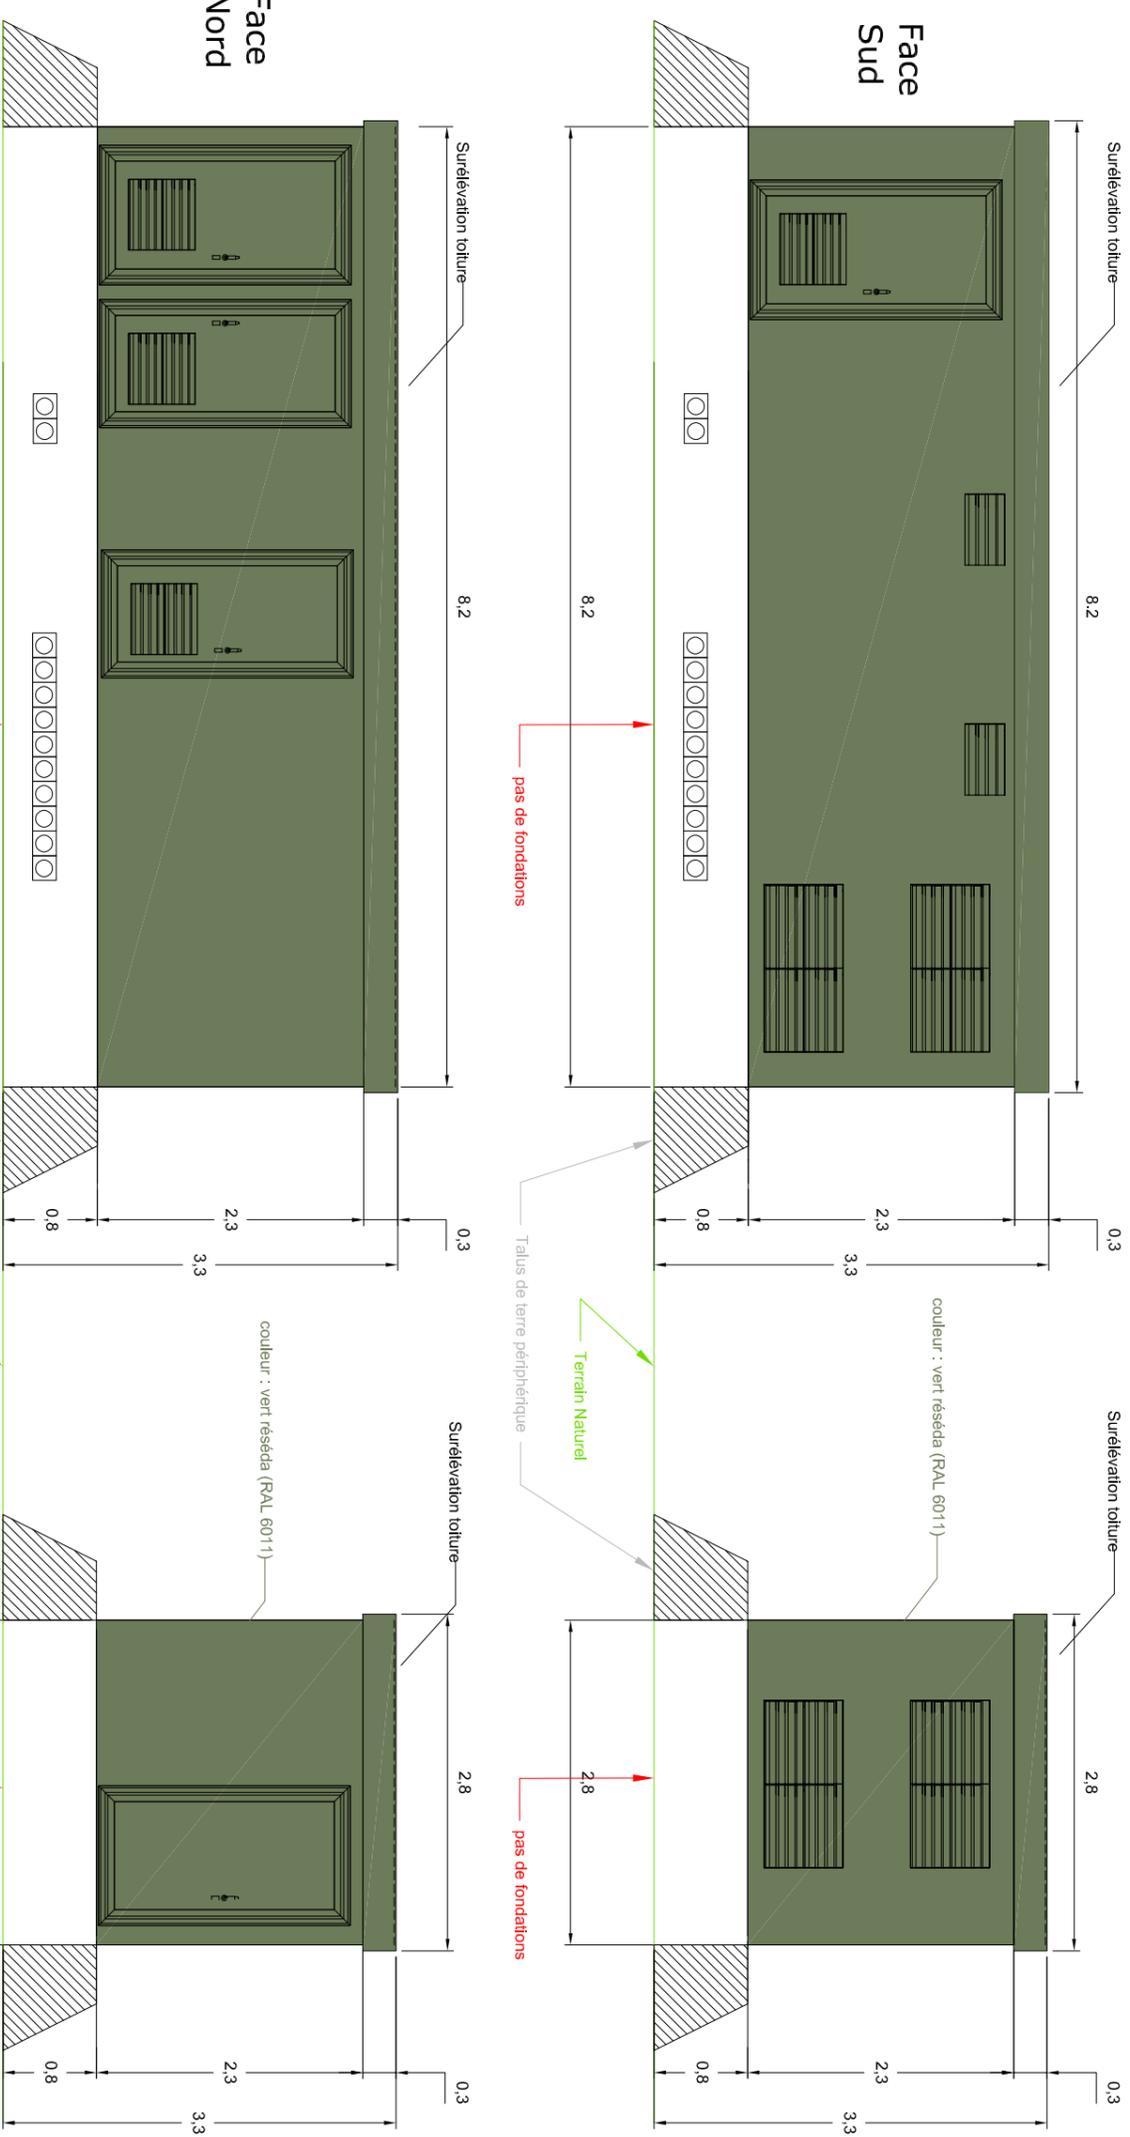

## Face Nord

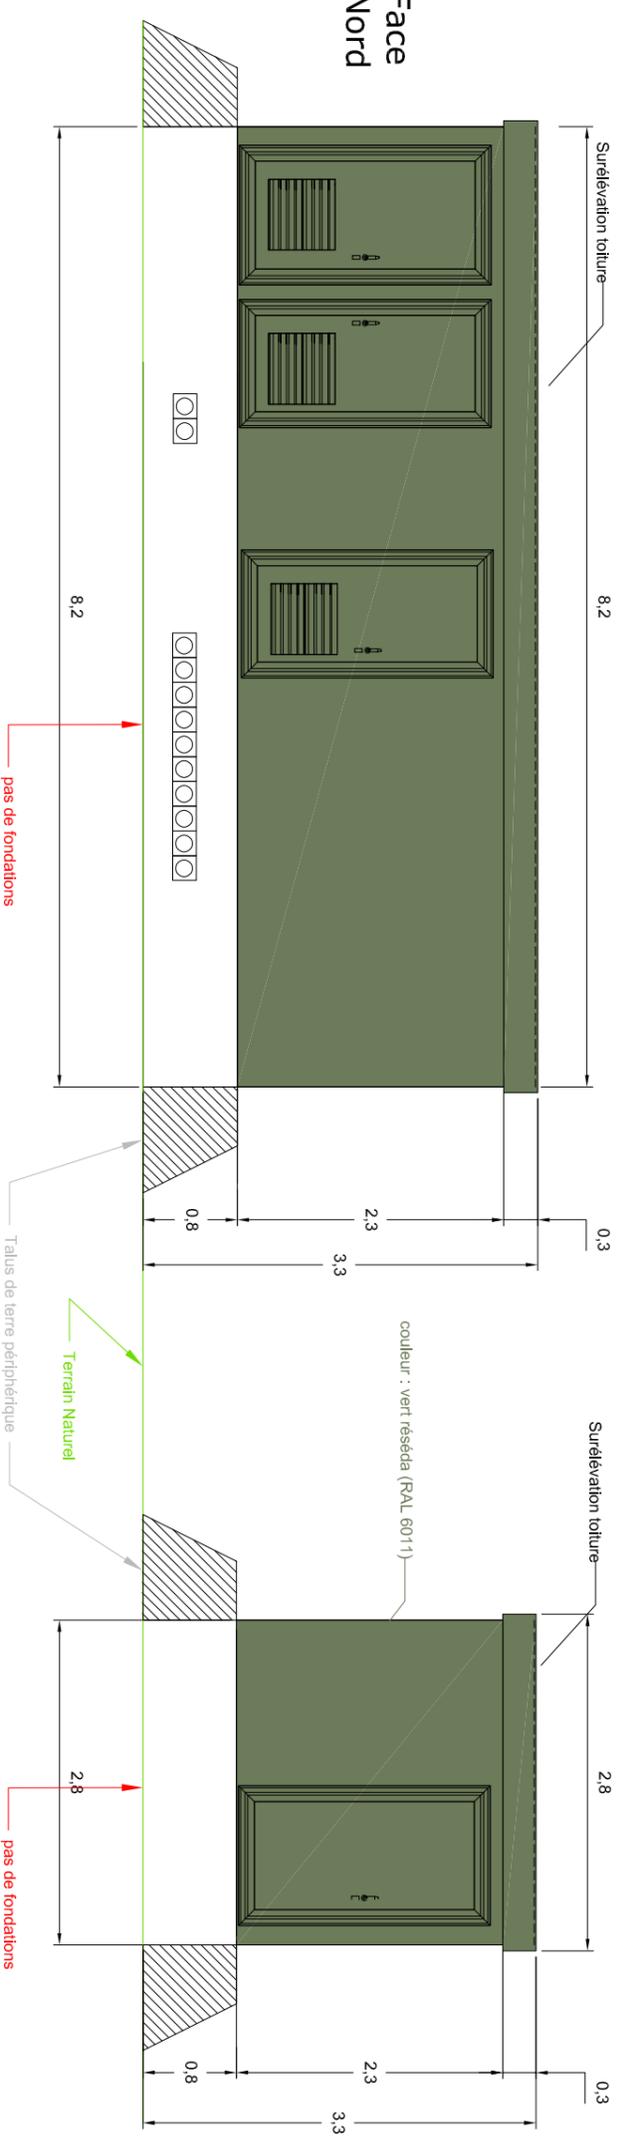

## Toiture

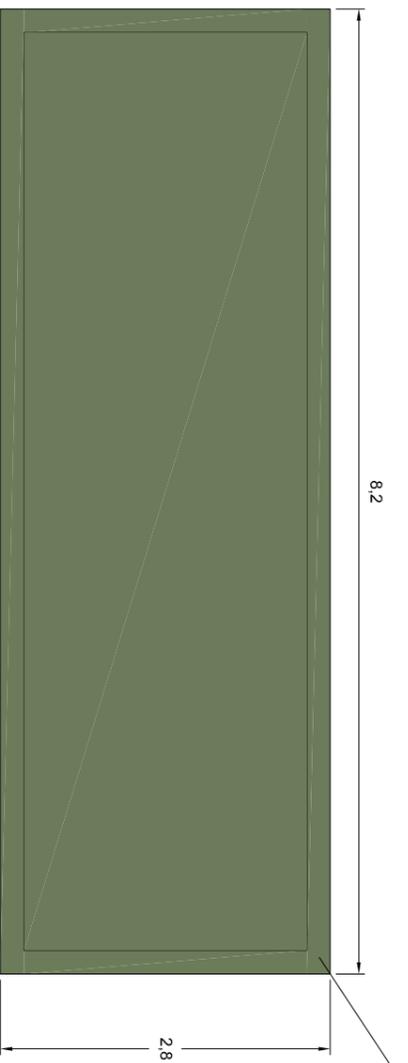

Echelle	1:60
Format d'impression	A3
Unité des mesures	Mètres

Date	Nom
09/11/2022	LLE
10/11/2022	GLE

Editeur	09/11/2022	LLE
Contrôle	10/11/2022	GLE

FREDERIQUE  
LONCHAMP  
ARCHITECTE  
10 rue de la République  
34000 Montpellier  
04 67 31 11 12  
SIRET 481 211 112