

Projet photovoltaïque

SAS CPV SUN 40
Immeuble Le Basco
966 Avenue Raymond Dugrand
CS66014
34060 Montpellier

PC5-2 Facades et toitures Poste de transformation

Référence	Le Parc
Commune	Voulliers
Section	A
Parcelles	345 et 351



Informations

Surface plancher	17,36 m ²
Couleur	vert réséda RAL 6011


Echelle	1:60
Format d'impression	A3
Unité des mesures	Mètres



Date		Nom	
Editeur	09/11/2022	LLE	
Contrôle	10/11/2022	GLE	

FREDERIQUE
LONCHAMP
ARCHITECTE
07 67 80 00 00
www.fredelarchitecte.com
SIRET 509 746 711 112

PCS-2

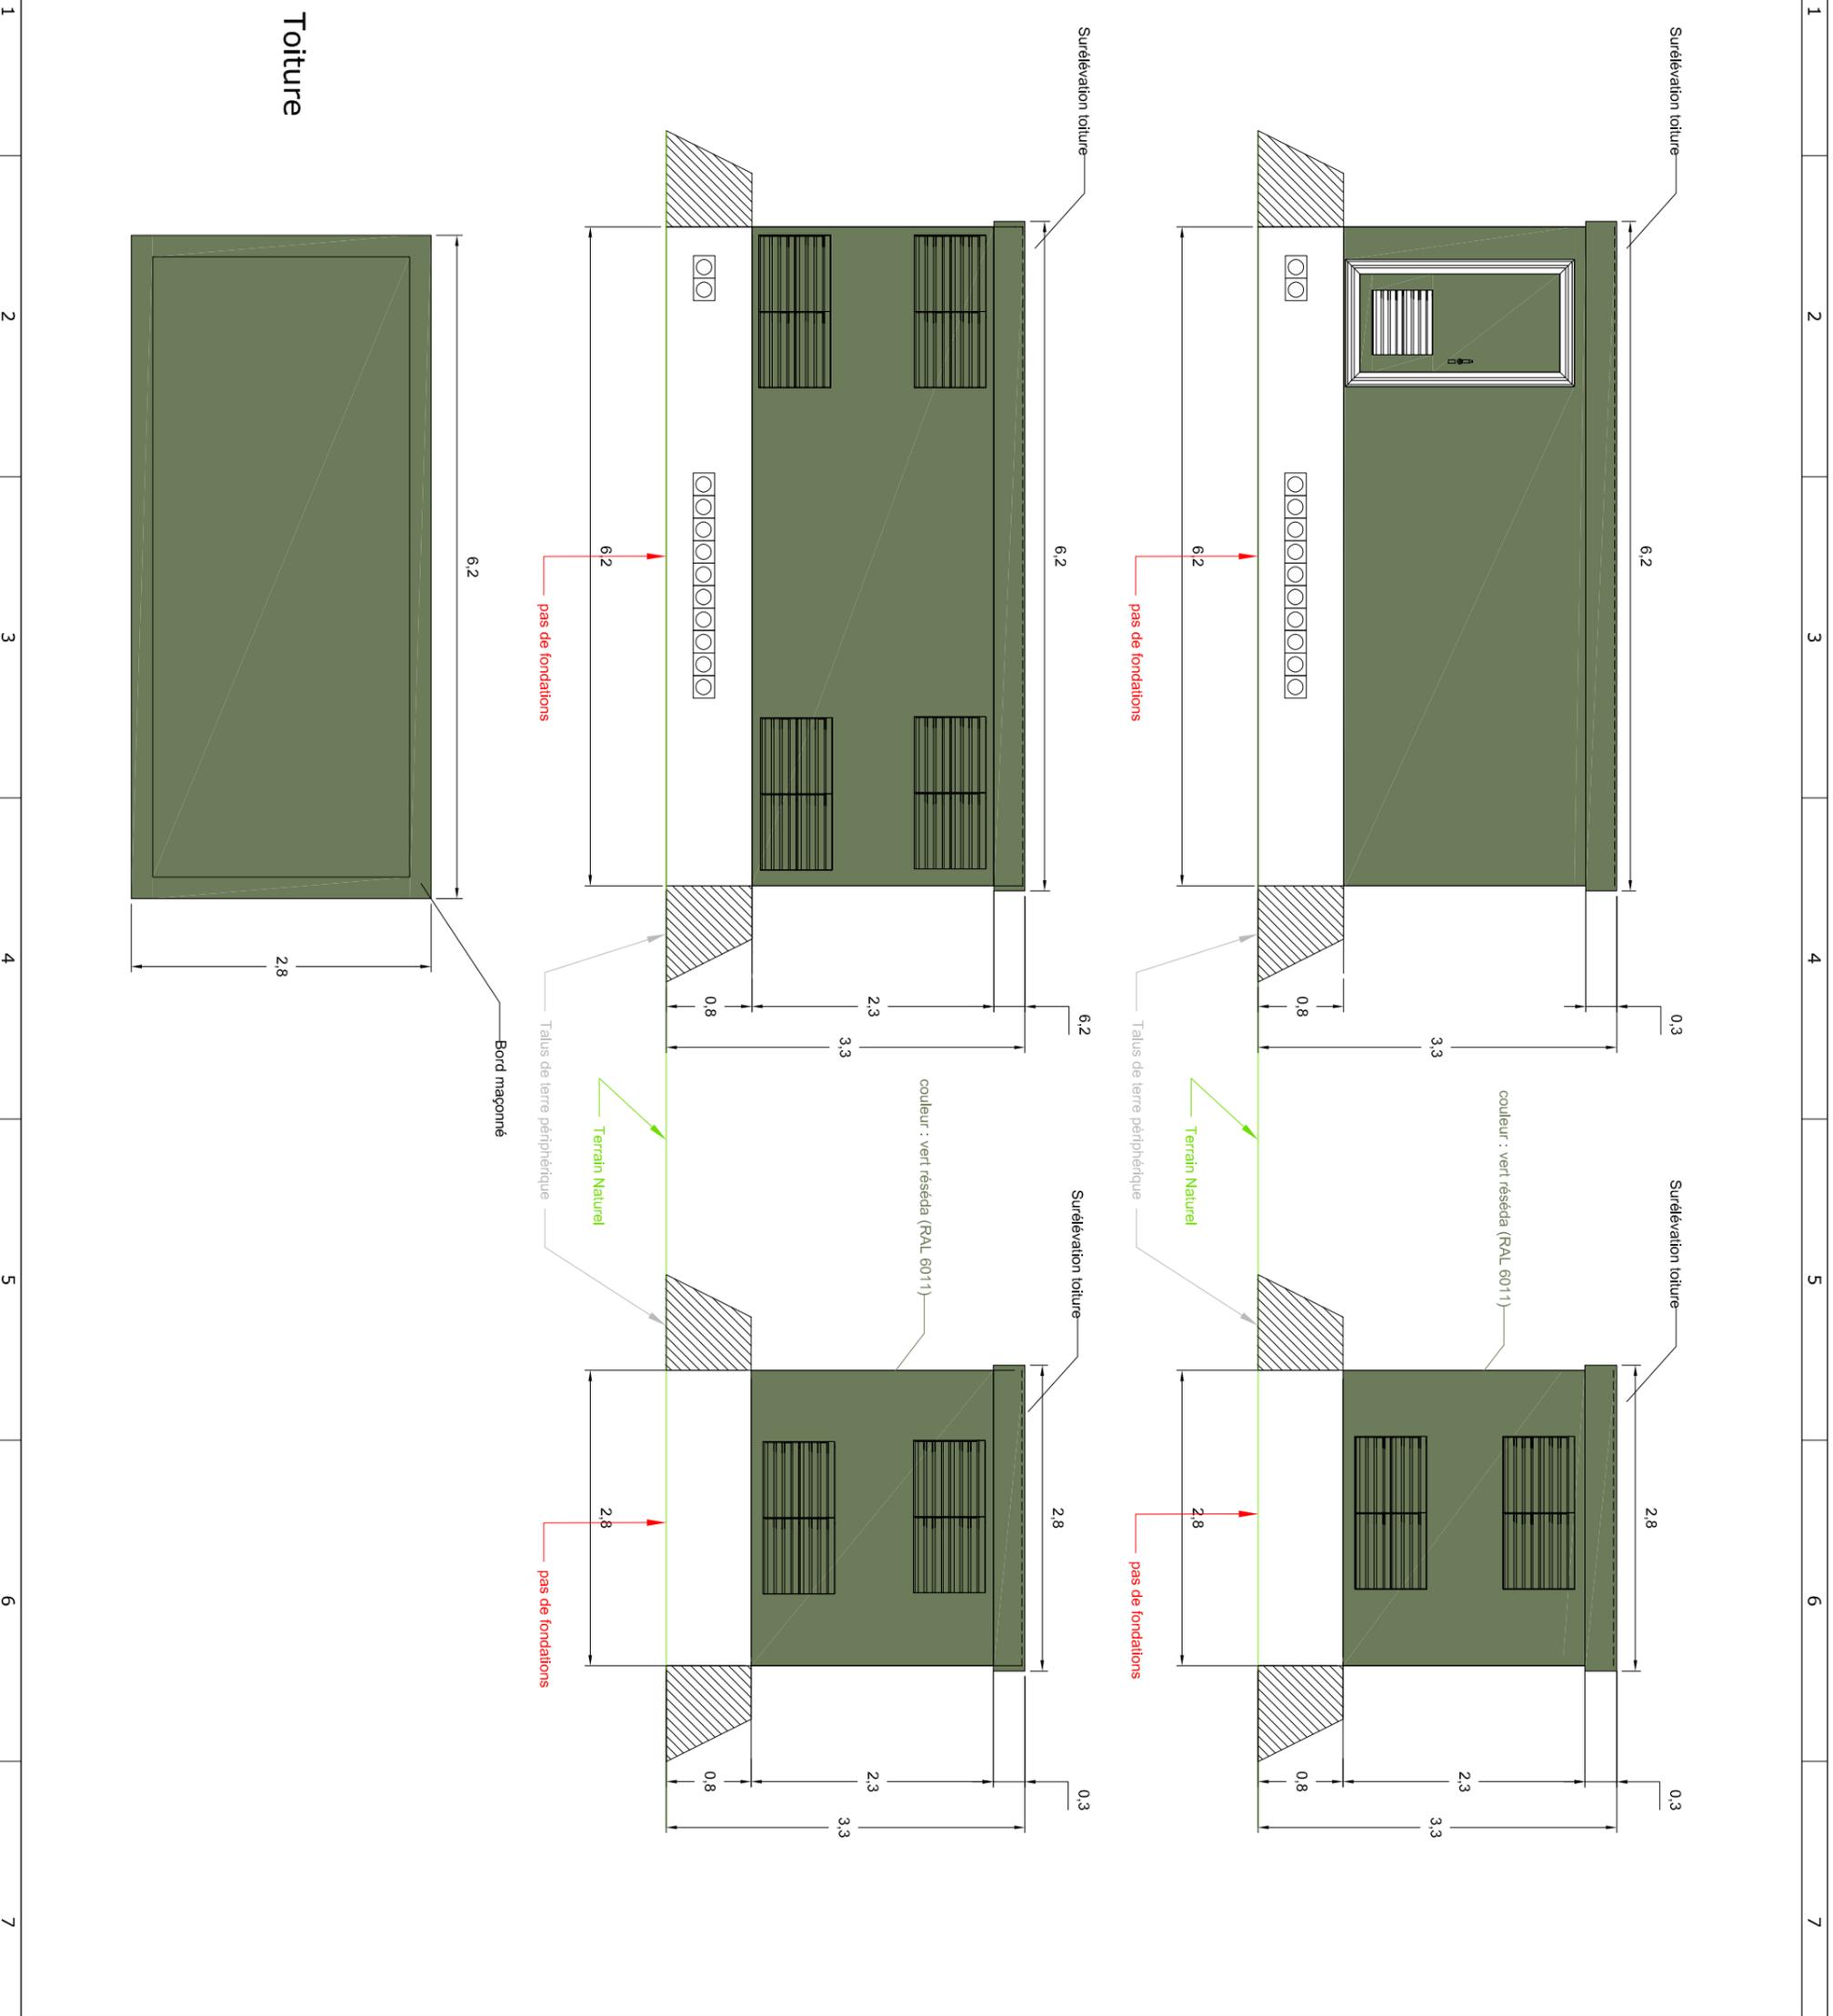

Toiture