



1 2 3 4 5 6 7 8


### Vue de profil

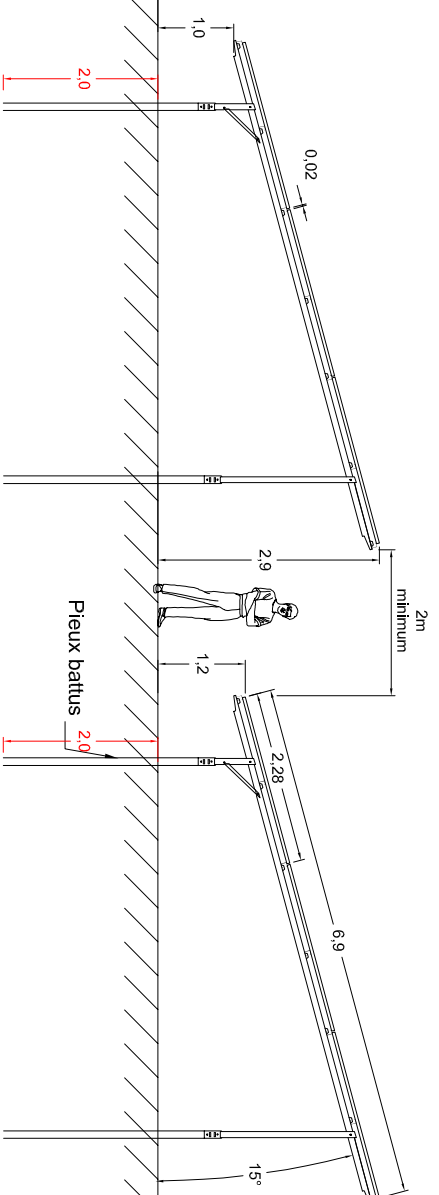

### Vue avant

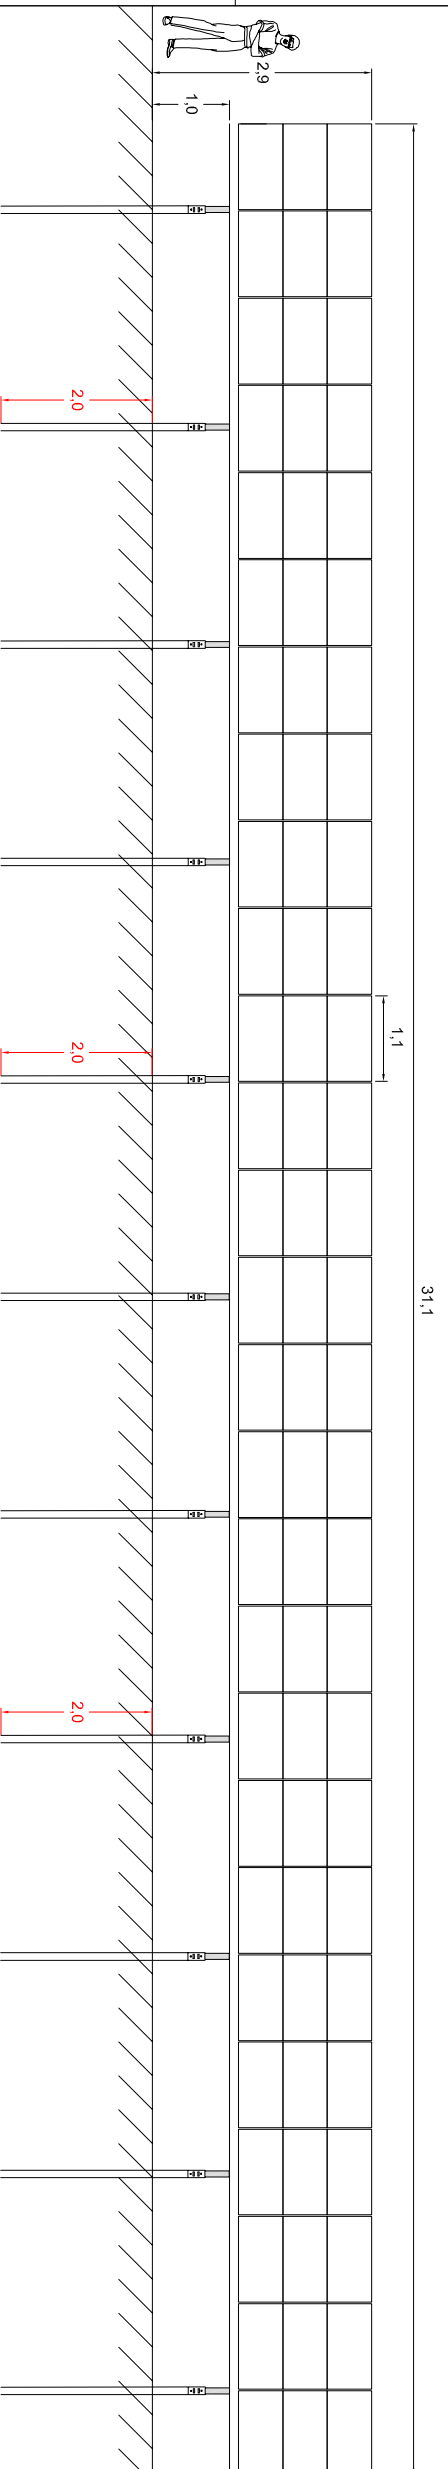

### Vue arrière

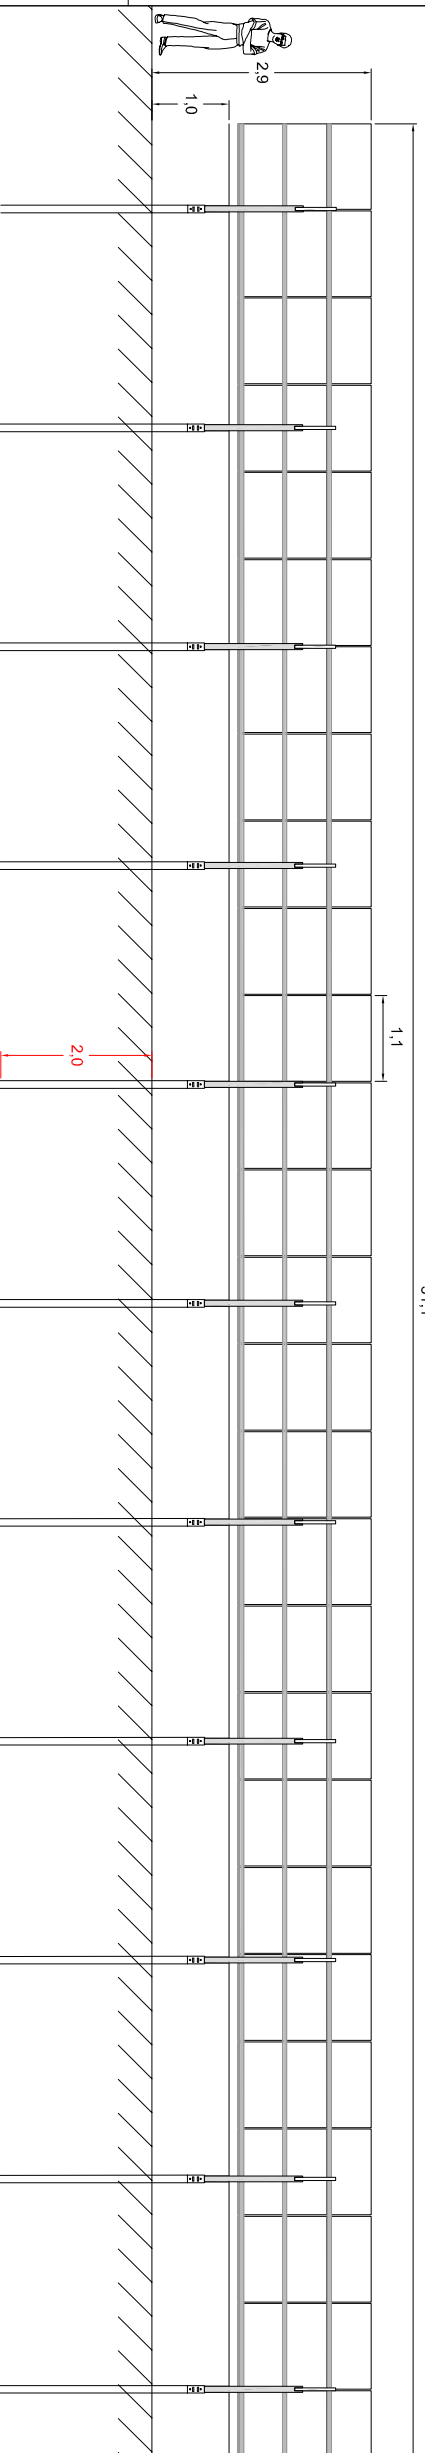

## Projet photovoltaïque

SAS CPV SUN 40  
Immeuble Le Basco  
966 Avenue Raymond Dugrand  
CS66014  
34060 Montpellier

### PC5-3a

Façades et toitures  
Structure support et modules  
photovoltaïque - Pieux

Référence	Le Parc
Commune	Voulliers
Section	A
Parcelles	345 et 351



### Informations

Couleur structure acier RAL 9007

Echelle 1:100

Format d'impression A3

Unité des mesures Mètres



Date	Nom
09/11/2022	LLE
10/11/2022	GLE

FREDERIQUE  
LONCHAMP  
ARCHITECTE  
0709 383333  
www.fredelarchitecte.com  
SIRET 785211378  
APE 7112Z