



Vue de face: clôture fils acier soudés et poteaux de support
 Matériau: acier galvanisé thermolaqués
 Couleur: Acier galvanisé RAL 6011 (vert réséda)

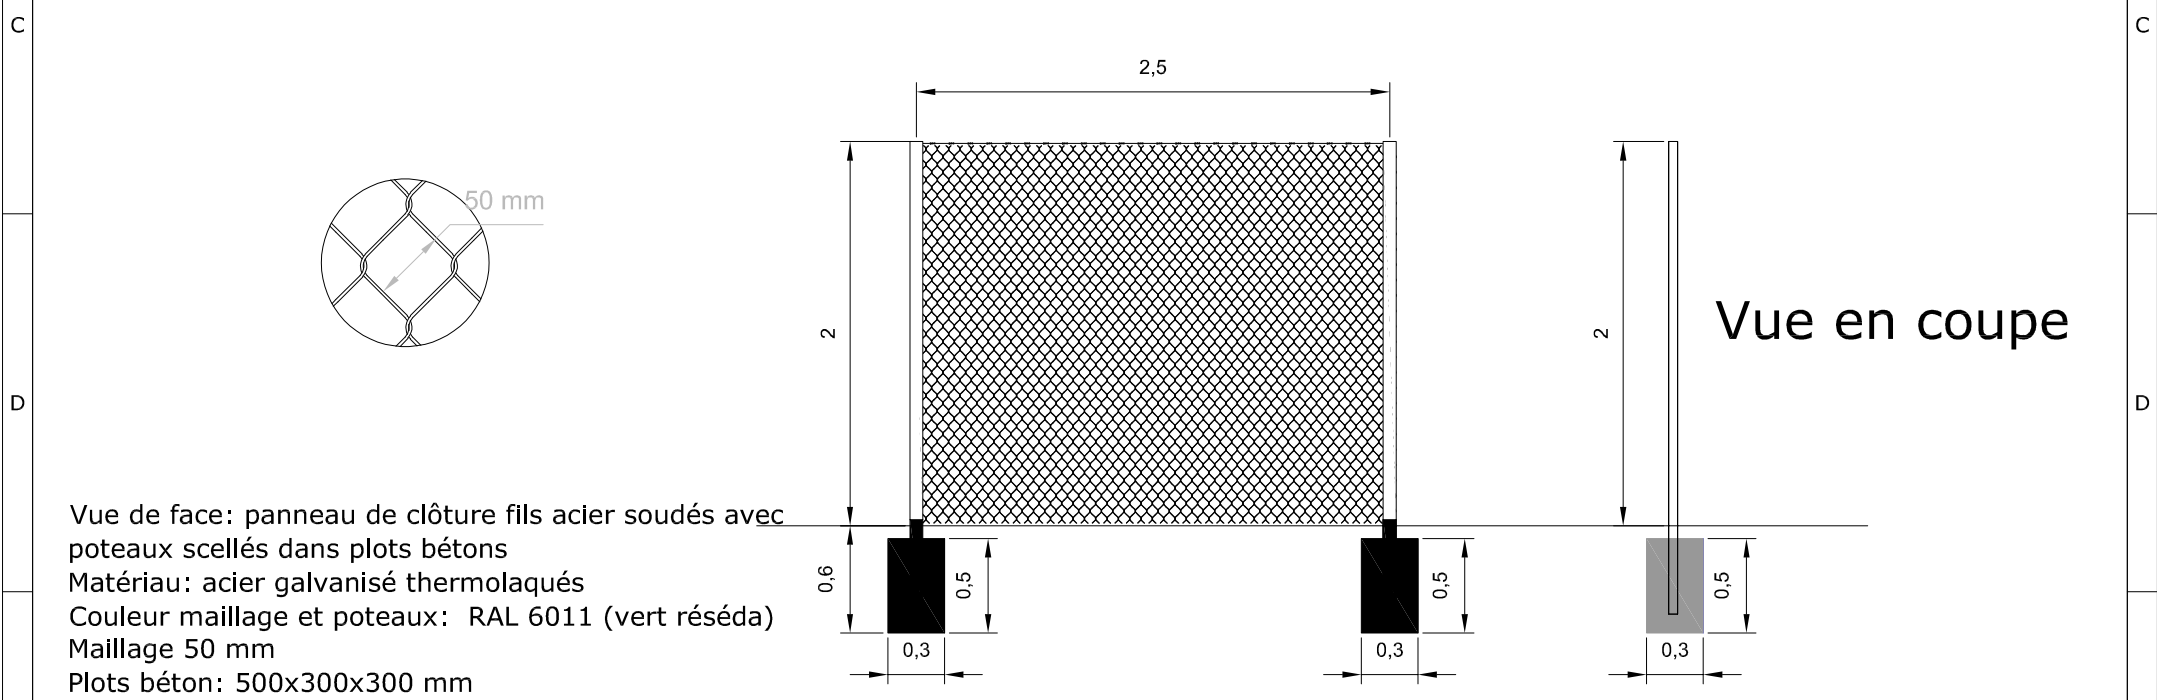

Vue de face: panneau de clôture fils acier soudés avec poteaux scellés dans plots bétons
 Matériau: acier galvanisé thermolaqués
 Couleur maillage et poteaux: RAL 6011 (vert réséda)
 Maillage 50 mm
 Plots béton: 500x300x300 mm

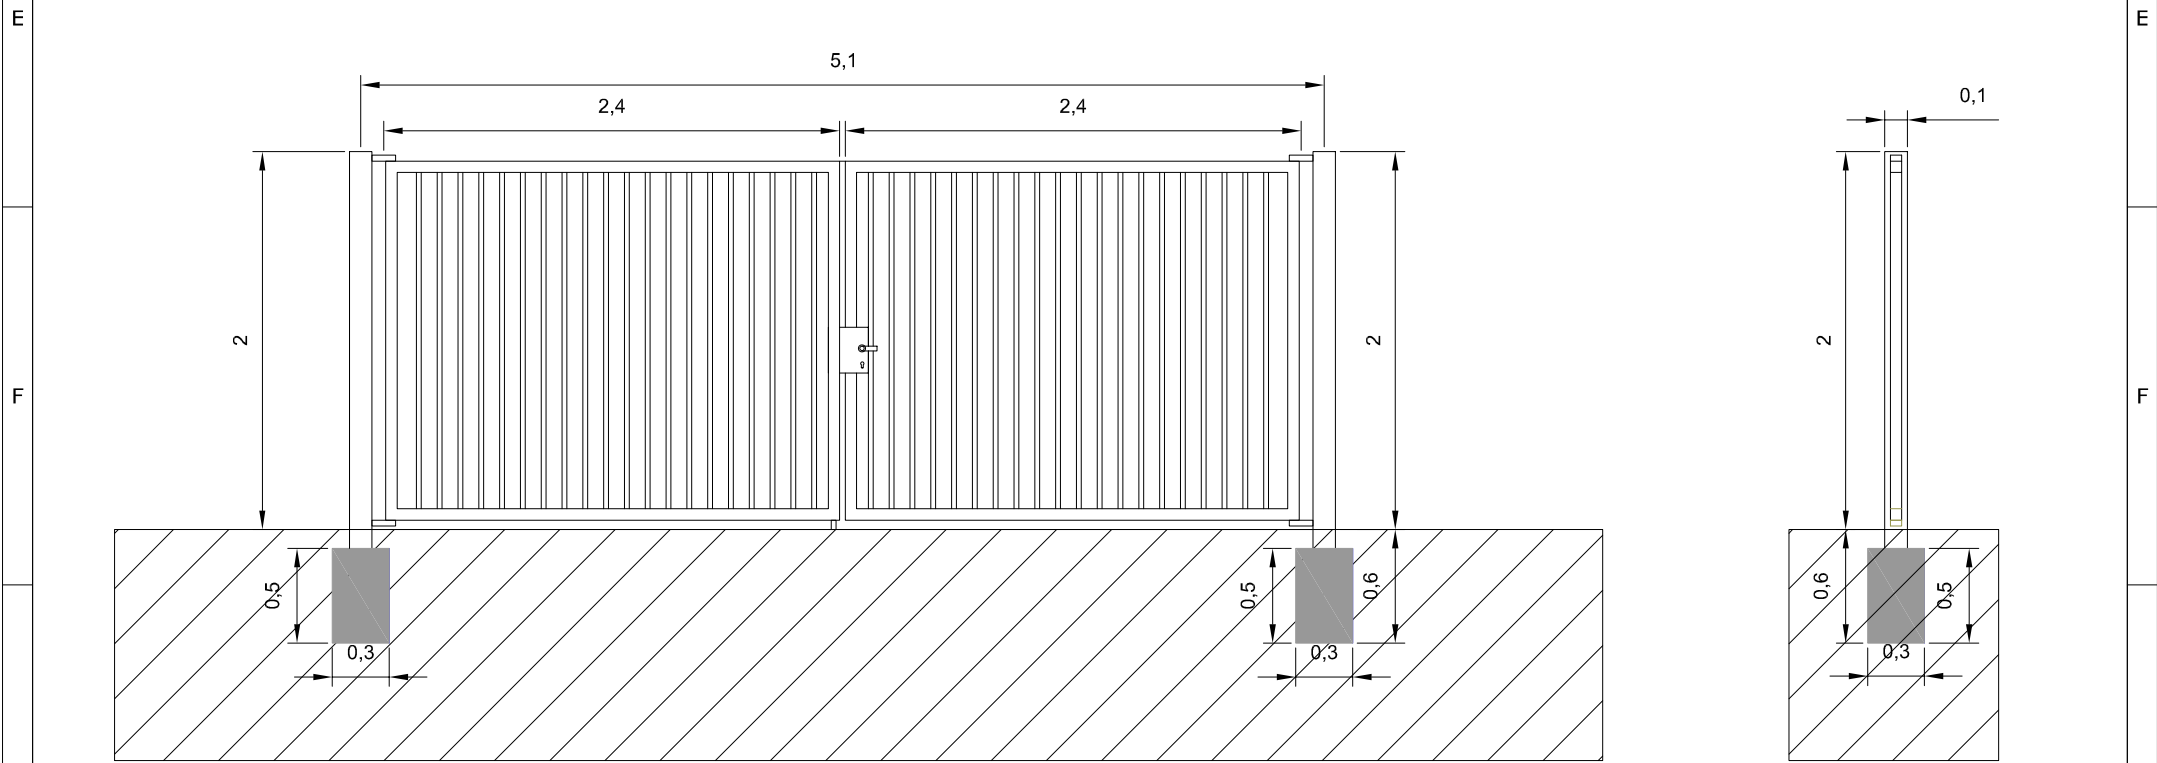

Vue de face

Vue en coupe

Vue de face: portail pivotant à double vantaux avec poteaux scellés dans plots béton
 Matériau: acier galvanisé thermolaqué
 Couleur: Acier galvanisé RAL 6011 (vert réséda)

Projet photovoltaïque		PC5-4 Façades et toitures Clôture et portail		Informations			
Référence	Le Parc						
Commune	Vouillers						
Section	A						
Parcelles	345 et 351	Editeur Date: 09/11/2022 Nom: LLE				Echelle: 1:40 Format: A3 Unité: Mètres	
SAS CPV SUN 40 Immeuble Le Basco 966 Avenue Raymond Dugrand CS66014 34060 Montpellier		Contrôle Date: 10/11/2022 Nom: GLE					