Département de la Marne
51 520 - RECY et ST MARTIN SUR LE PRE

CONSTRUCTION D'UN ENTREPOT SEC

MAITRE D'OUVRAGE	SCAPEST Z.I. Rue du moulin 51 039 SAINT MARTIN SUR LE PRE
ARCHITECTE ACGC Architecture 5 Avenue Charles de GAULLE 51510 FAGNIERES Tél. : 06.13.20.20.55 Siret 810 501 767 00018 E.mail : acgc.architecture@gmail.com	ACGC architecture
MAITRE D'OEUVRE ATEBAT 5 Avenue Charles de GAULLE 51510 FAGNIERES Tél. : 03.26.68.68.68 Fax. : 03.26.68.68.13 Siret 493 009 484 00012 E.mail : contact@atebat.fr Web : www.atebat.fr	ATEBAT

PLAN MASSE - PROJET
RAYON DES 35 m

-

ICPE

IND	PAR	DATE	MODIFICATION

N° PLAN	INDICE

FAGNIERES LE : 04/07/2023	ECHELLE : 1 : 750	N° D'AFFAIRE : 5398-0722	DESSINE PAR : R.B.
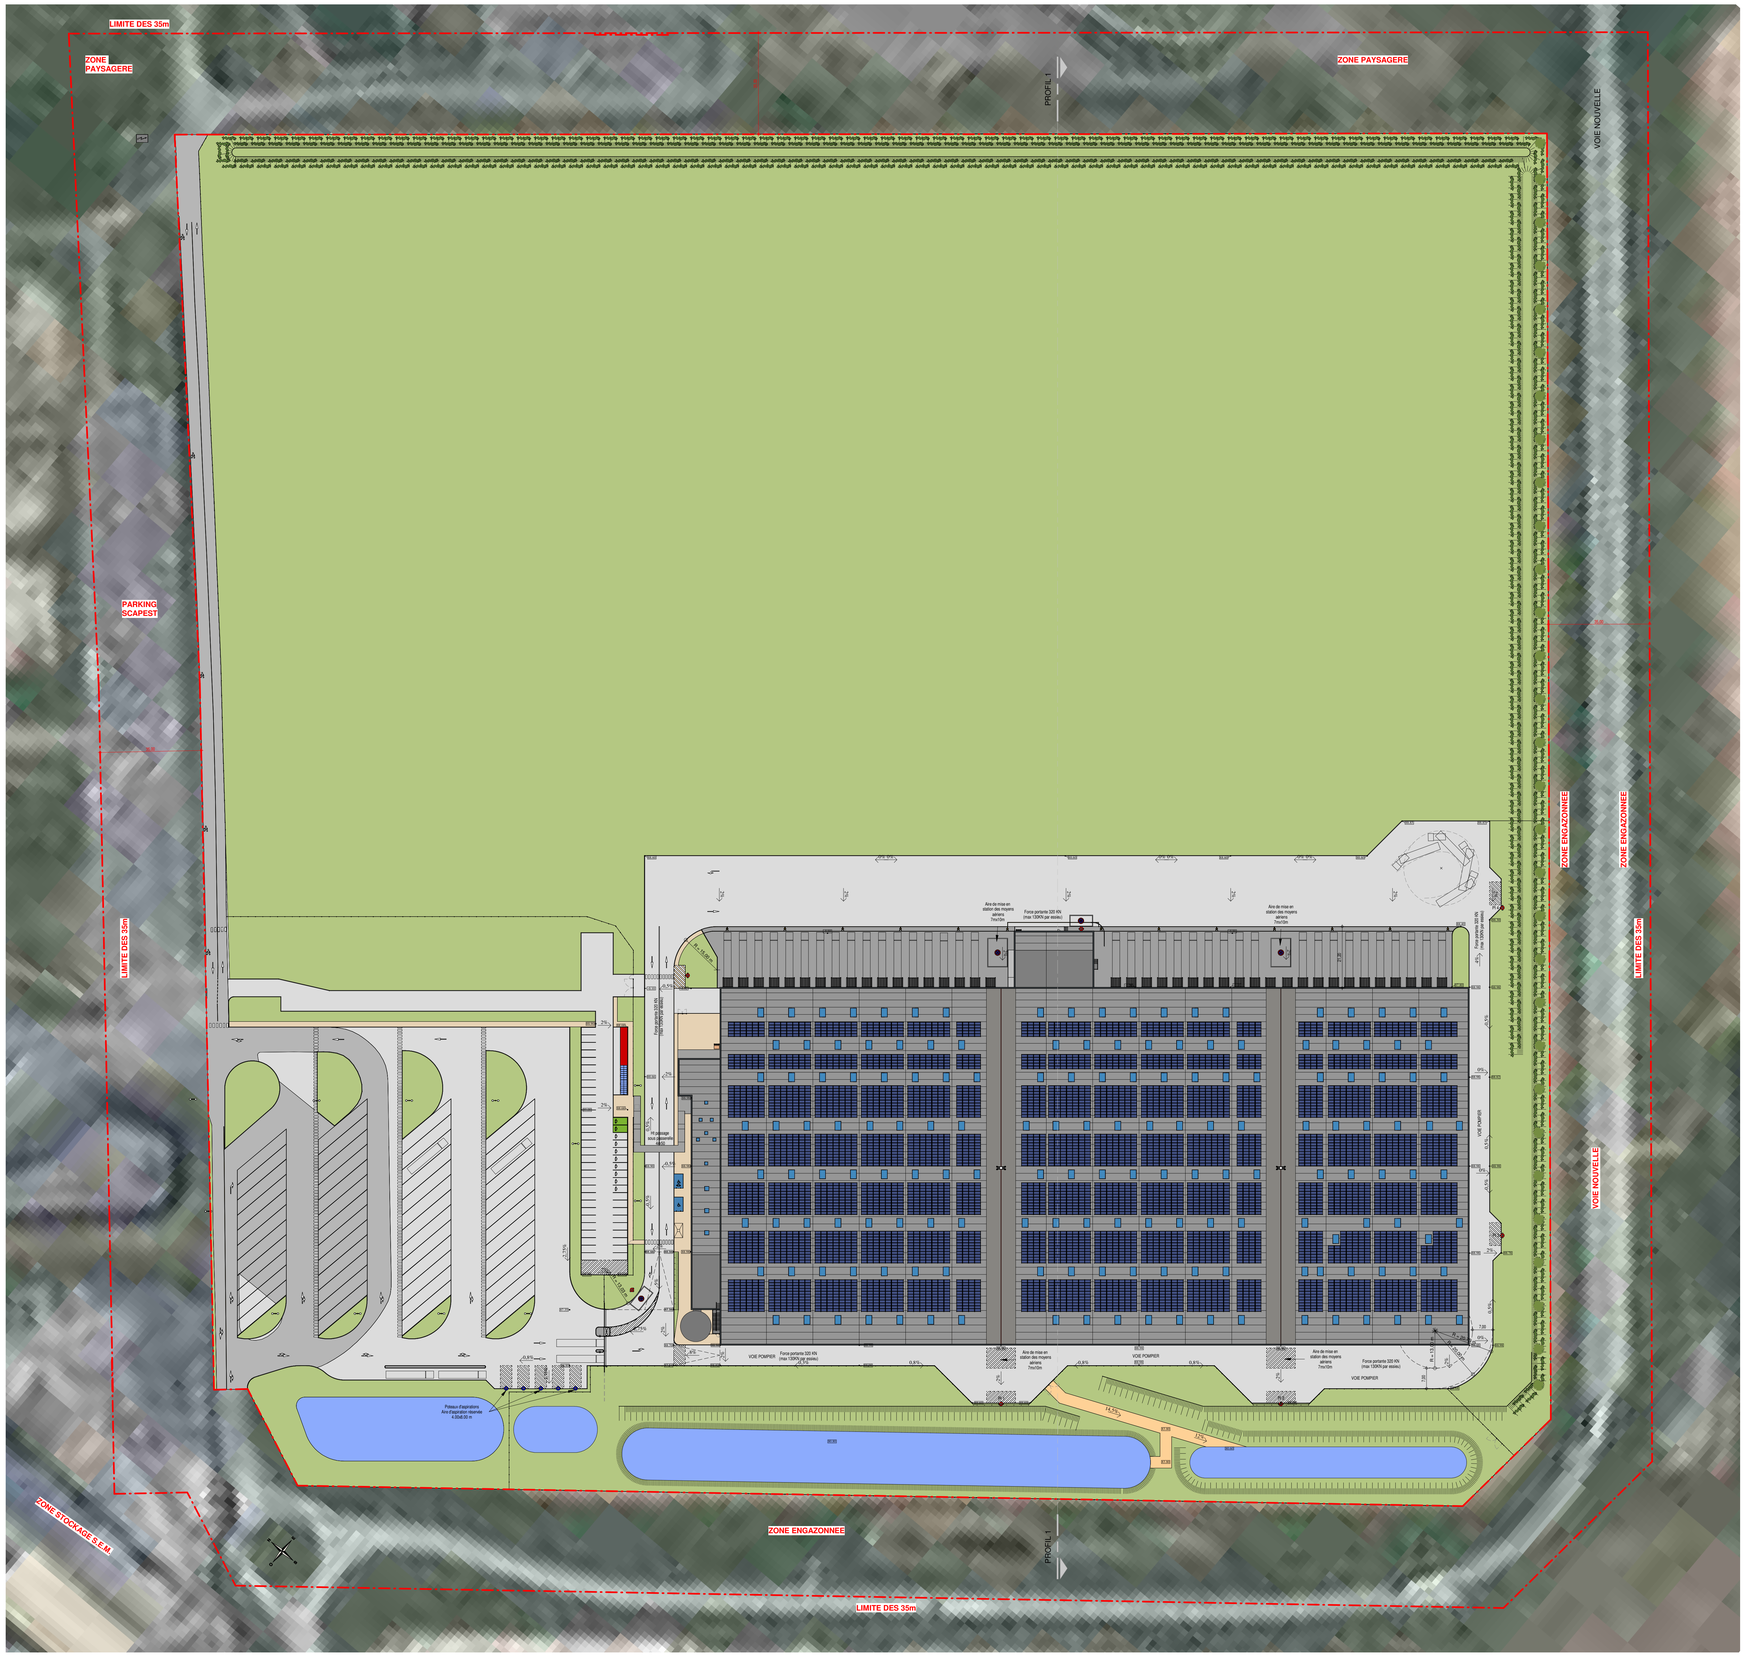
Ce document est réalisé spécialement pour l'affaire en référence. Toute utilisation totale ou partielle des informations contenues dans celui ci ainsi que la divulgation à un tiers ne peuvent être réalisées qu'avec l'autorisation écrite d'ATEBAT et d'ACGC-ARCHITECTURE.