


ANNEXE 2 - PLAN CADASTRAL

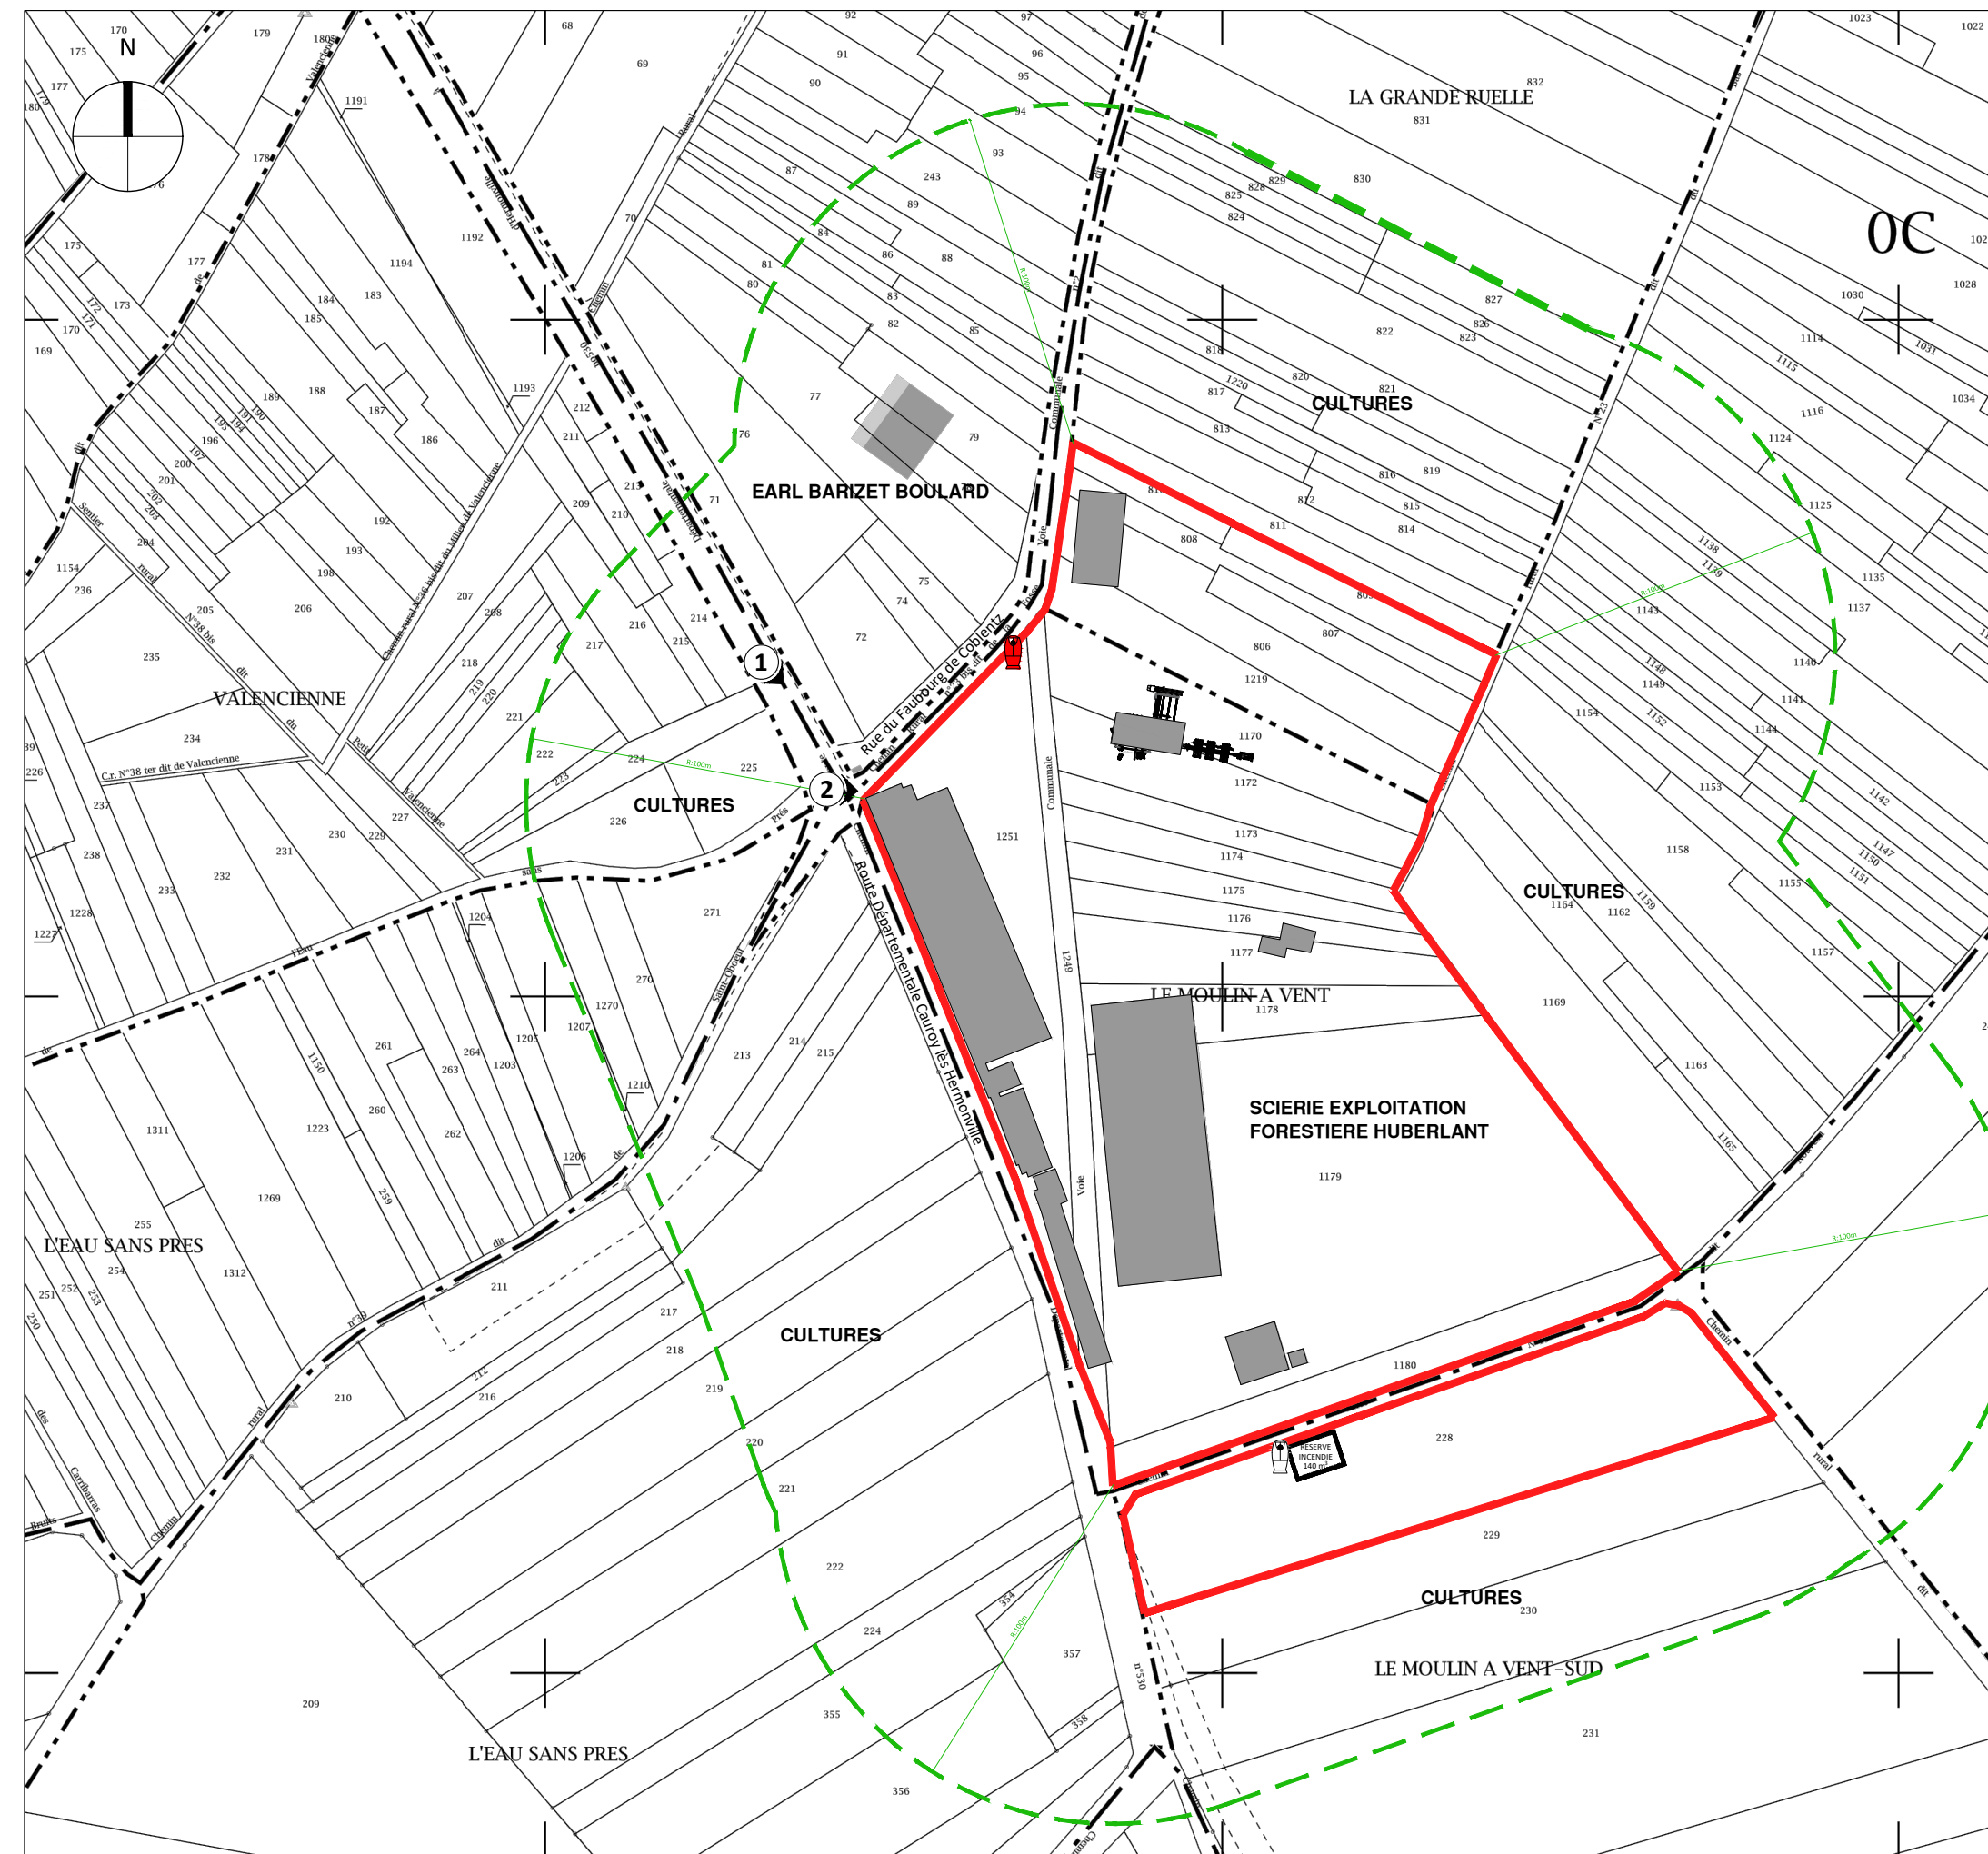

ANNEXE 3 - 1 - PHOTOGRAPHIE LOINTAINE



ANNEXE 3 - 2 - PHOTOGRAPHIE PROCHE



Parc d'Affaires TGV Reims - Bezannes
67, rue Louis Néel - 51430 Bezannes

www.betalena.fr
contact@betalena.fr Tél. 03 26 86 77 22

MAITRISE D'OUVRAGE

SCIERIE EXPLOITATION FORESTIERE HUBERLANT

Route de Cauroy les Hermonville
51220 CORMICY

OPERATION

NOUVELLE LIGNE DE SCIAGE

Route de Cauroy les Hermonville
51220 CORMICY

**ANNEXES 2 et 3
PLAN CADASTRAL - 1/2 500 & PHOTOGRAPHIES**

INDICE	DATE	MODIFICATIONS	EMISSION	CONTROLE
	23/08/21	ELABORATION DU DOCUMENT	EM	AD
a	17/11/21	AJOUT DES PHOTOGRAPHIES	EM	AD

AFFAIRE	PHASE	DOCUMENT	DATE
16032D	ICPE	GB 01 01a	17/11/21