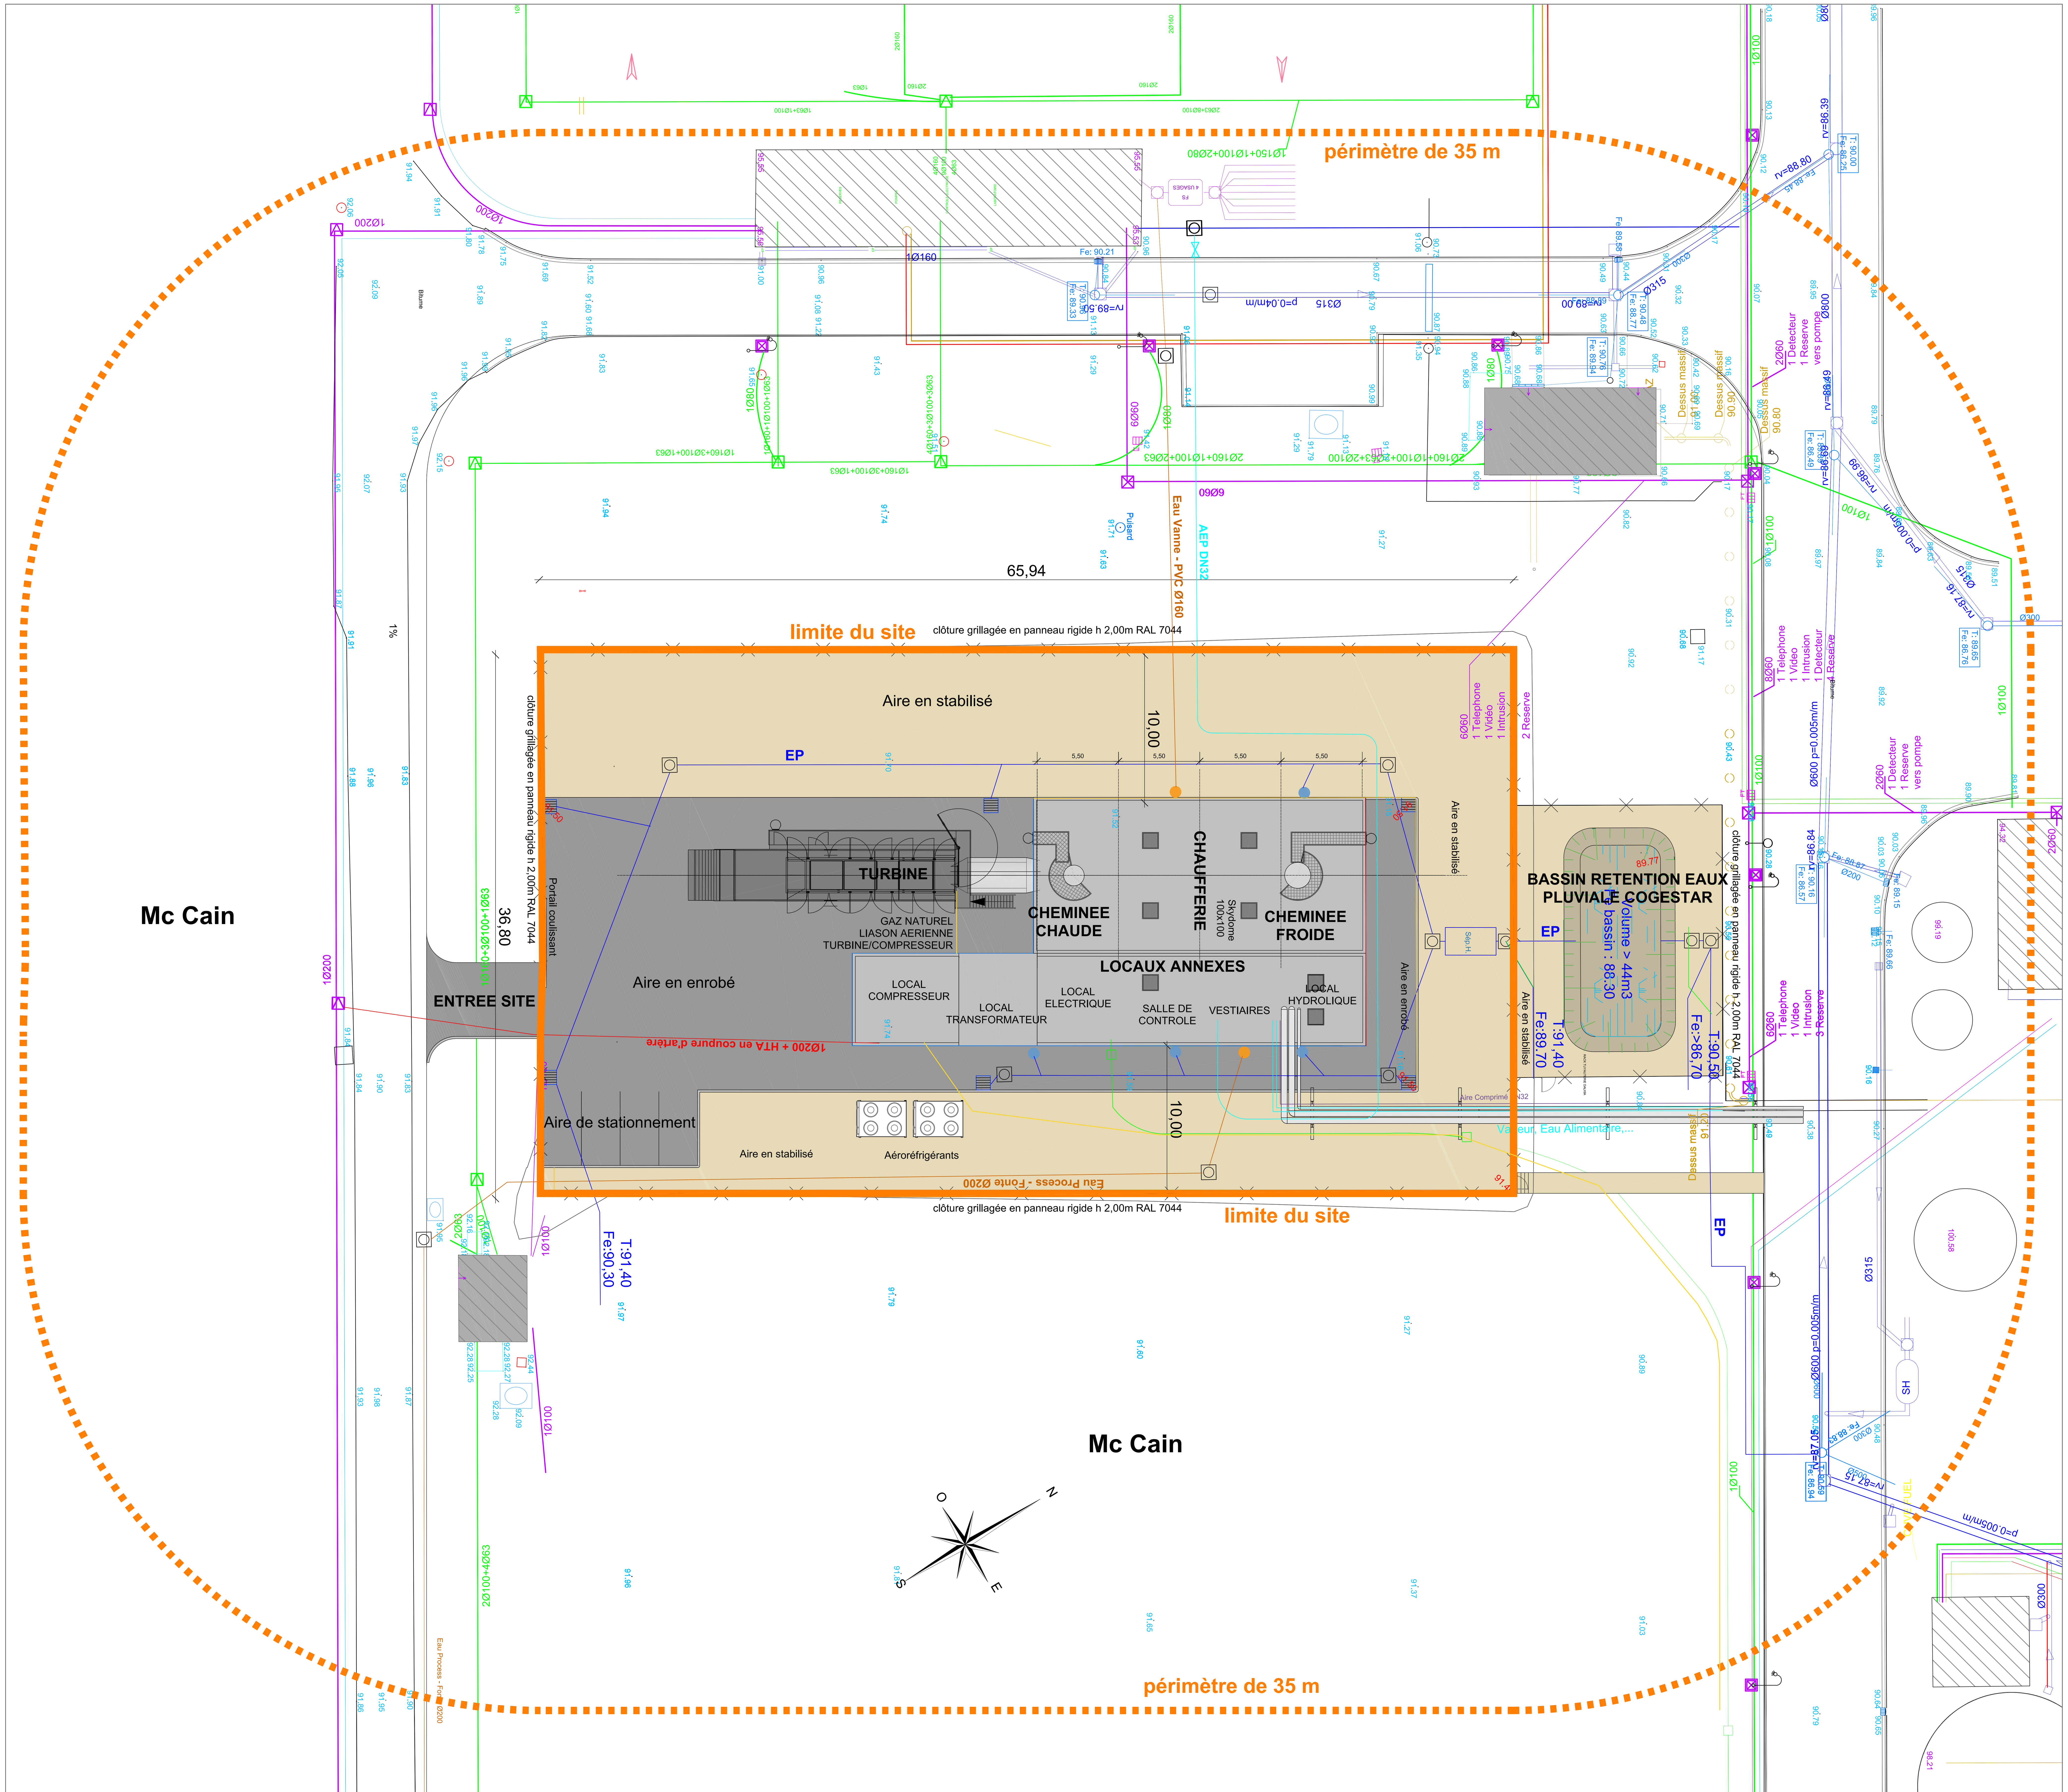

LÉGENDE RESEAUX PROJETES VRD

- RÉSEAU EAUX PLUVIALES
- RÉSEAU EAUX USÉES (vanne ou process suivant indication du plan)
- RÉSEAU VAPEUR, EAU ALIMENTAIRE
- RÉSEAU EAU POTABLE
- RÉSEAU GAZ
- RÉSEAU HTA
- RÉSEAU AIR COMPRIME
- RÉSEAU TELECOM

E						
D						
C						
B						
A	09/05/17	Etablissement du plan	MS	SA	SA	
0	07/03/17	Etablissement du plan	AG	SA	SA	
	Date Date	Description - modifications Revision	Dessiné Drawn	Verifié Check.	Approbation Approbation	

COGESTAR 3

Matougues (51)

OTE INGÉNIERIE
des compétences au service de vos projets
Agence de Metz
1 rue Pierre Simon De Laplace
57070 METZ - FRANCE
Tél : 03 87 21 08 79
www.ote.fr

PLAN DES INSTALLATIONS

Date : 09/05/17 — NUMERO DU PLAN

Affaire n° Contract nb.	Emetteur Issued by	Phase Phase	Depart. Depart.	Vue View	Axe Axis	Echelle Scale	Désignation Designation	Zone Zone	Etage Level	Ordre Order	Indice Index
16126	OTE	-	ENV	PL	-	1/200	MAS	-	-	1	A