





Distillerie Jean GOYARD S.A.
52, rue Jules Blondeau - BP 10
51160 AY CHAMPAGNE FRANCE
Tel. 03 26 55 19 11 - Fax 03 26 55 04 42

localisation du projet.



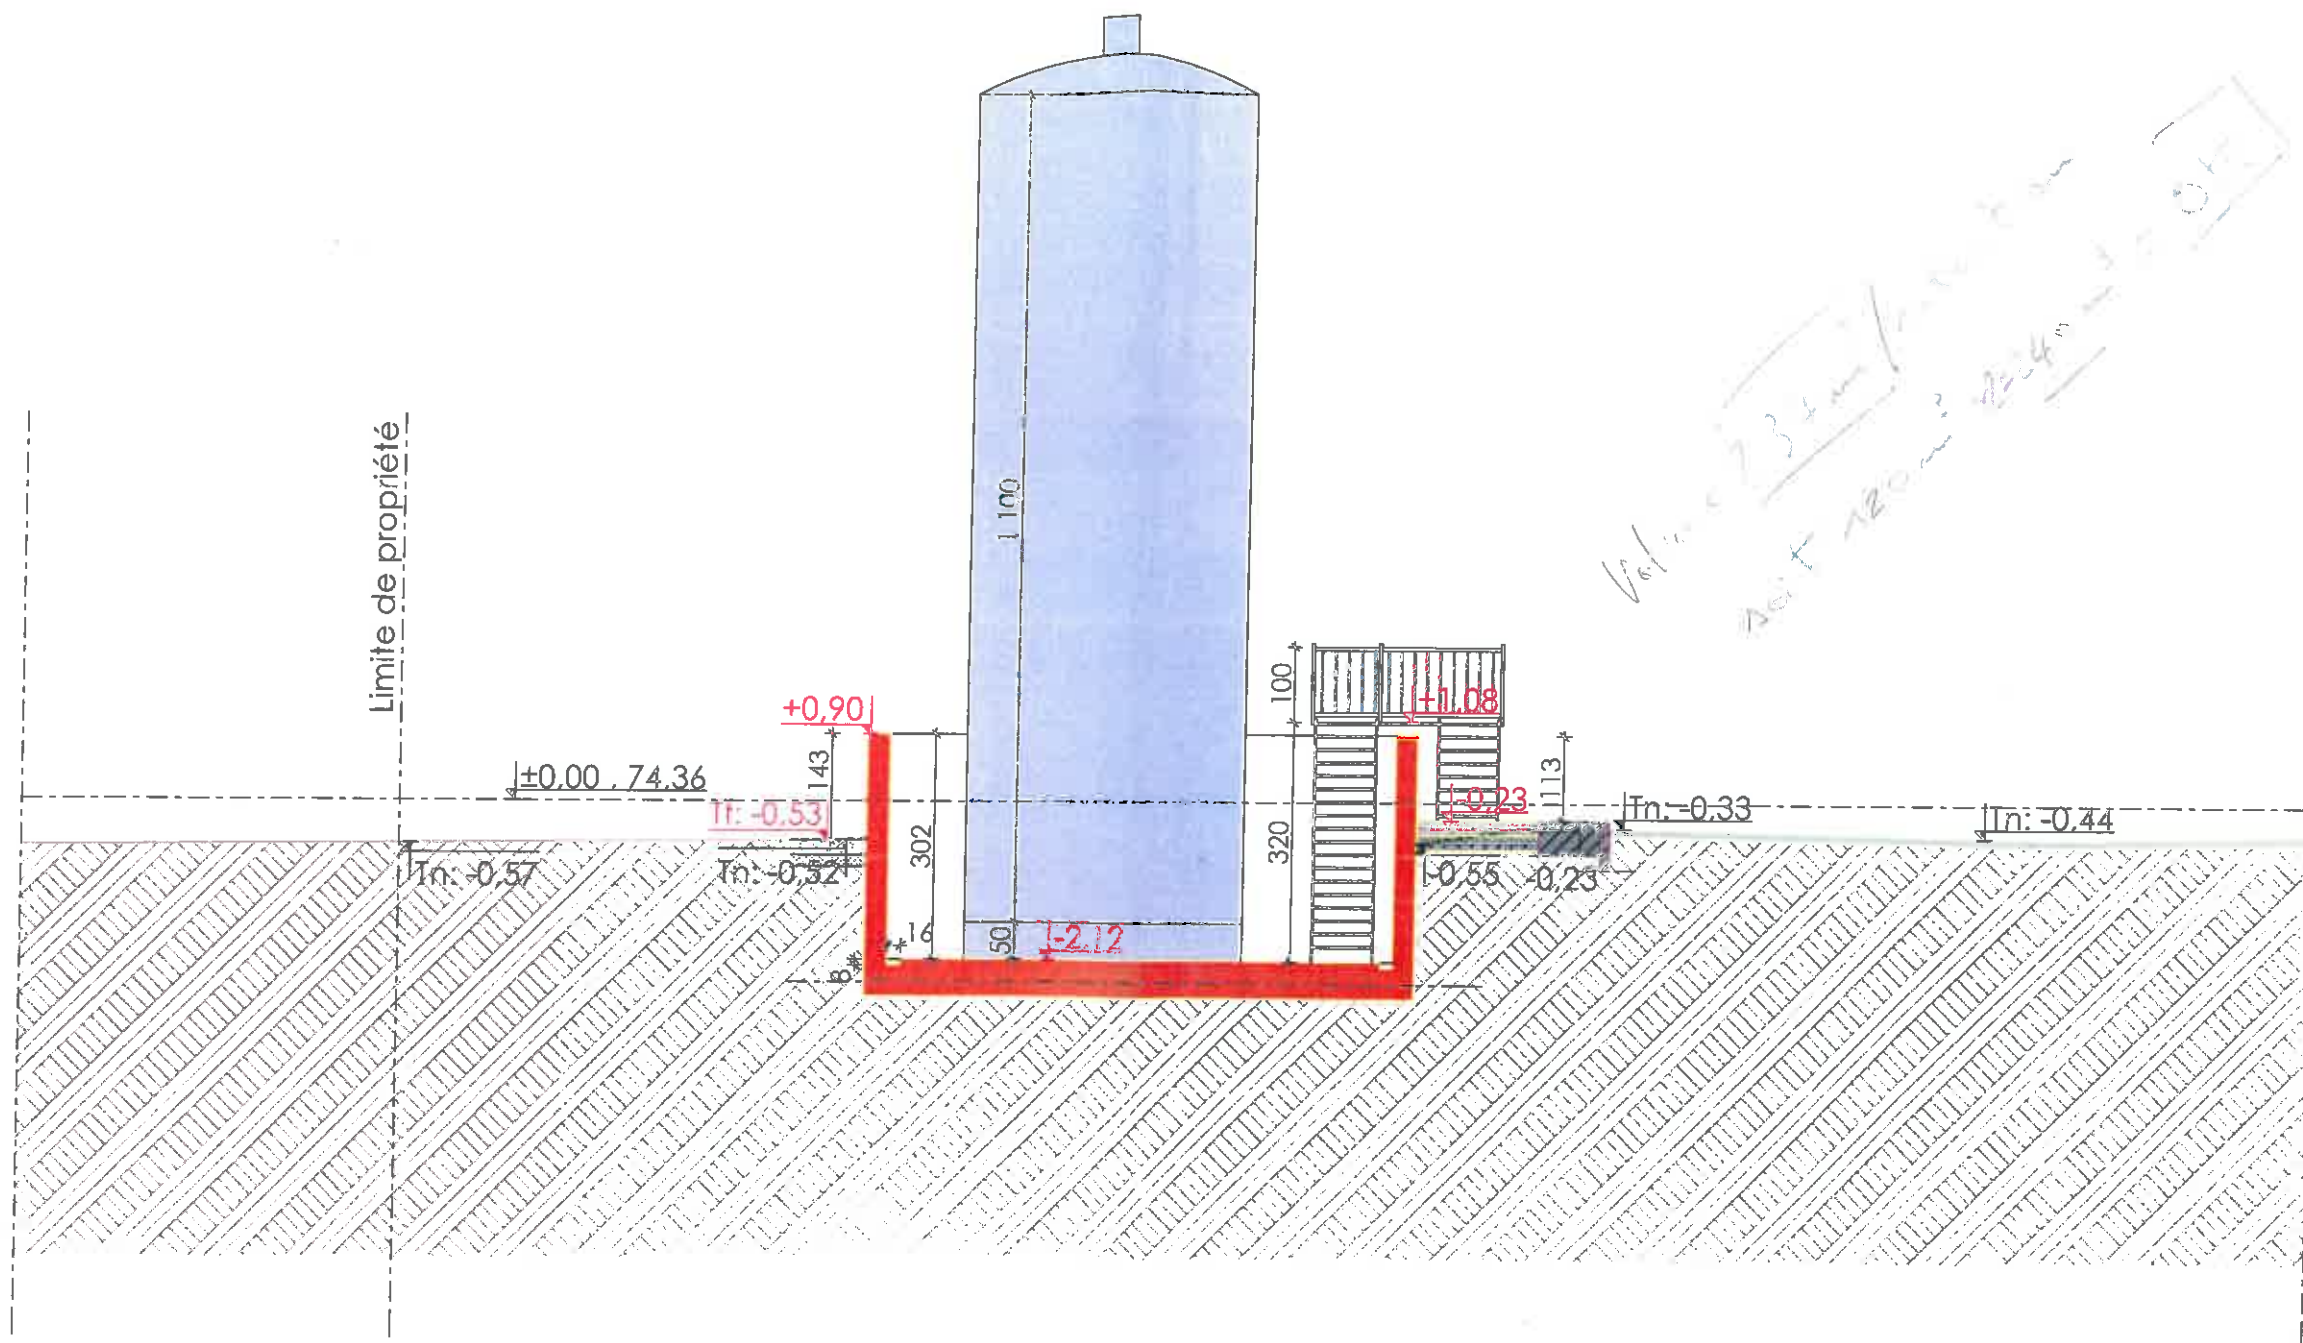

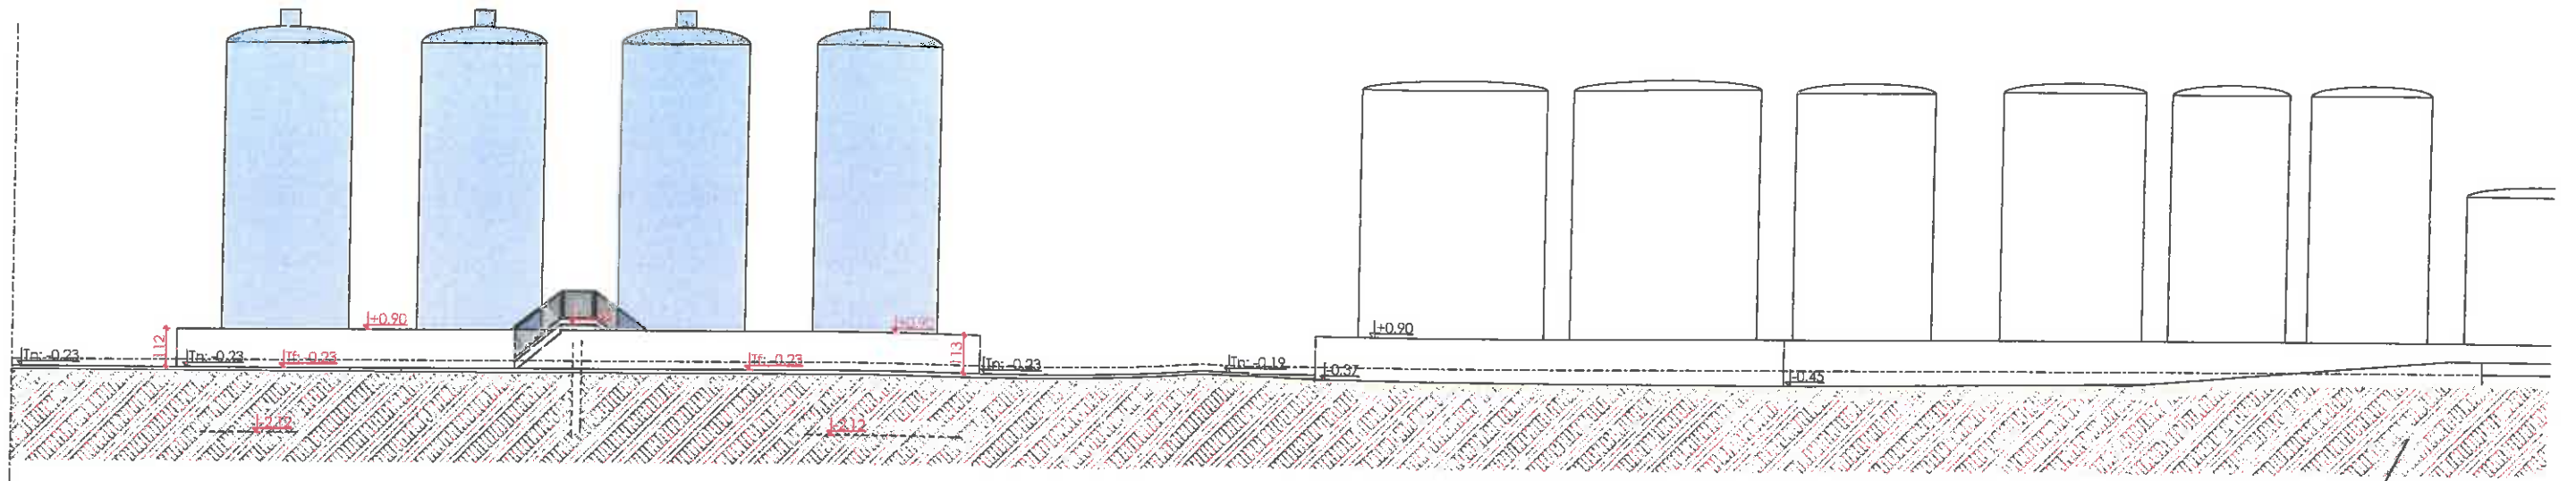

Echelle 1/200^{ème}

