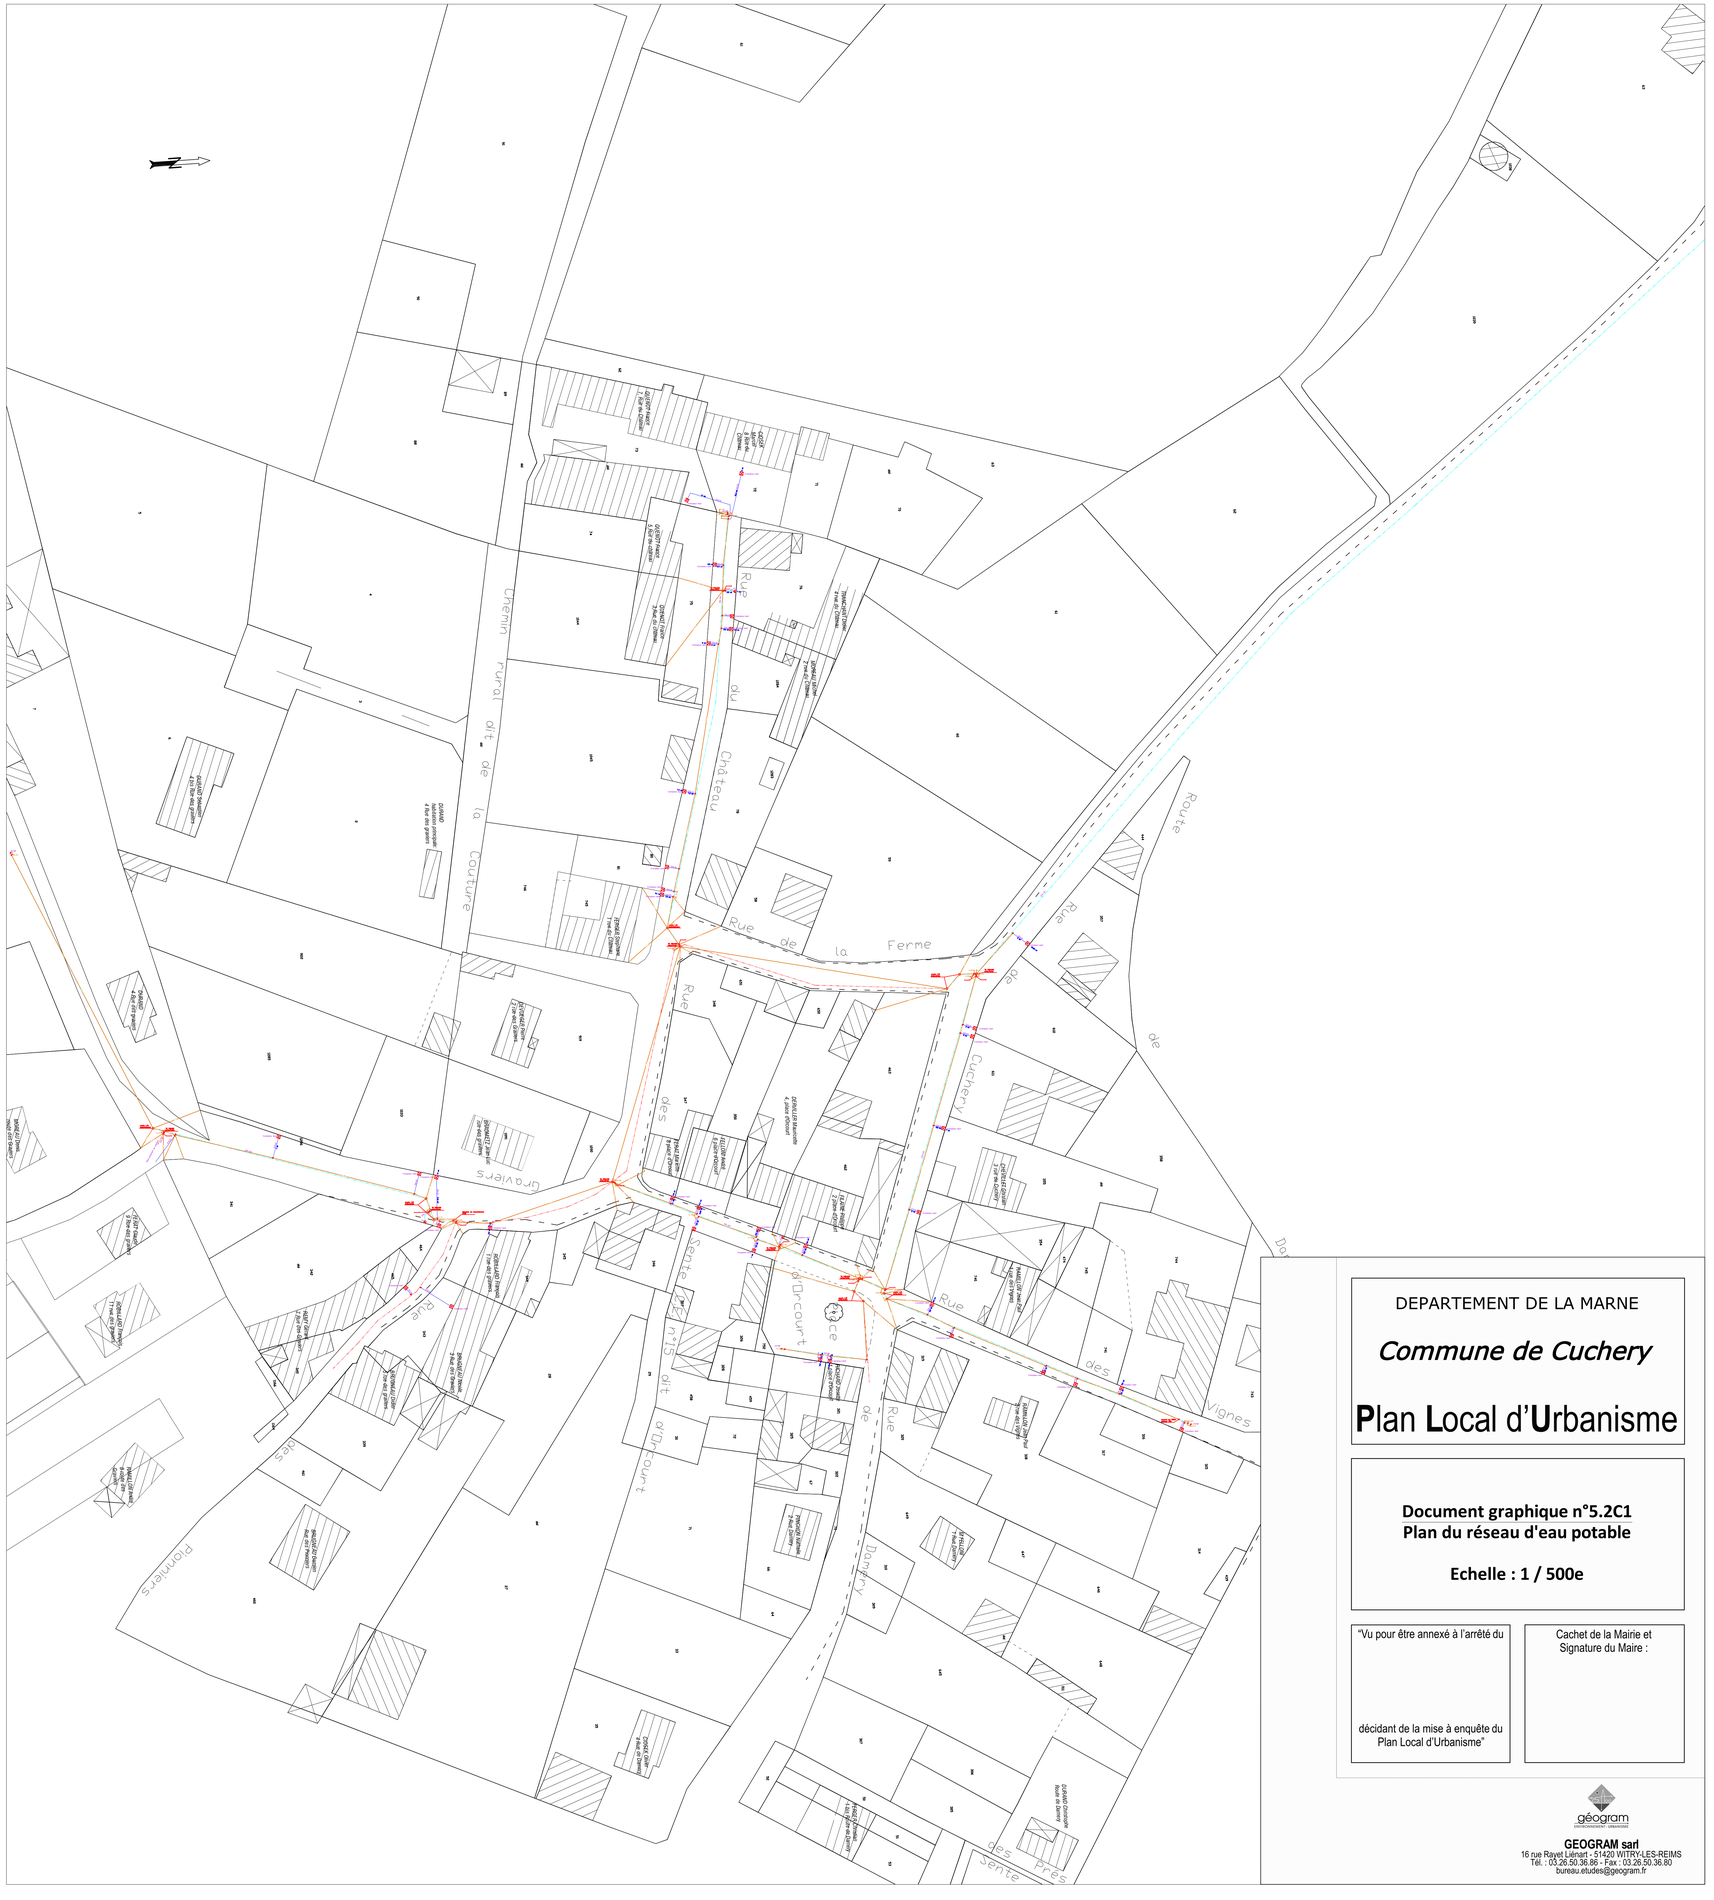

DEPARTEMENT DE LA MARNE

Commune de Cuchery

Plan **L**ocal d'**U**rbanisme

Document graphique n°5.2C1
Plan du réseau d'eau potable

Echelle : 1 / 500e

"Vu pour être annexé à l'arrêté du

décidant de la mise à enquête du Plan Local d'Urbanisme"

Cachet de la Mairie et Signature du Maire :

GEOGRAM sarl
16 rue Rayet Lénart - 51420 WITRY-LES-REIMS
Tél. : 03.26.50.36.86 - Fax : 03.26.50.36.80
bureau.etudes@geogram.fr