

# CC DE LA REGION DE STE MENEHOULD COMMUNES DE VILLERS EN ARGONNE ET CHATRICES PL 14/16


(MARNE 51)

## SCHEMA DU RESEAU EAU POTABLE



LEGENDE :

- Réseau de distribution
- Refoulement
- Interco Villers
- (c) Compteur

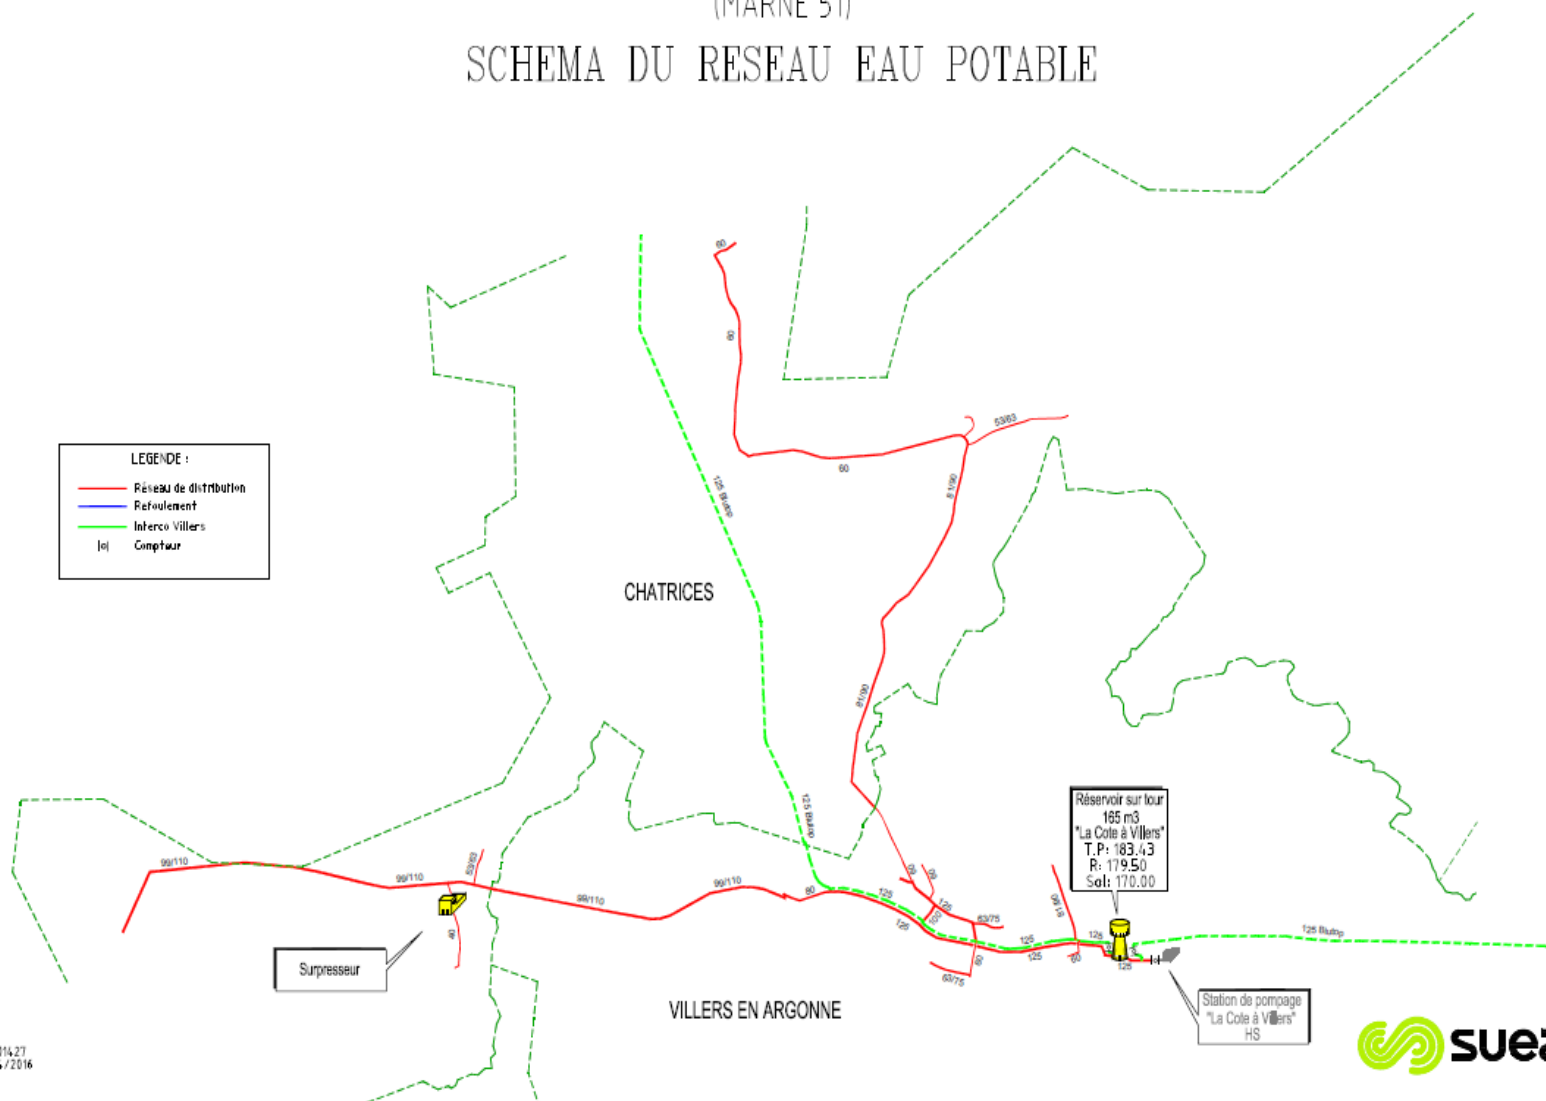

PLAN N°: 1014.27  
EL, le 16/04/2016

