DIRECTION GÉNÉRALE DES FINANCES PUBLIQUES

EXTRAIT DU PLAN CADASTRAL

Projet SOCCRAM

Limites de propriété

Département :
MARNE

Commune :
REIMS

Section : HN
Feuille : 000 HN 01

Échelle d'origine : 1/1000
Échelle d'édition : 1/2500

Date d'édition : 11/06/2019
(fuseau horaire de Paris)

Coordonnées en projection : RGF93CC49

Le plan visualisé sur cet extrait est géré par le centre des impôts foncier suivant :
REIMS
Hôtel des Finances 136 rue Gambetta 51080
51080 REIMS CEDEX
tél. 03 26 87 90 17 -fax
sdif.chalons-en-champagne@dgfip.finances.gouv.fr

Cet extrait de plan vous est délivré par :

cadastre.gouv.fr
©2017 Ministère de l'Action et des Comptes publics

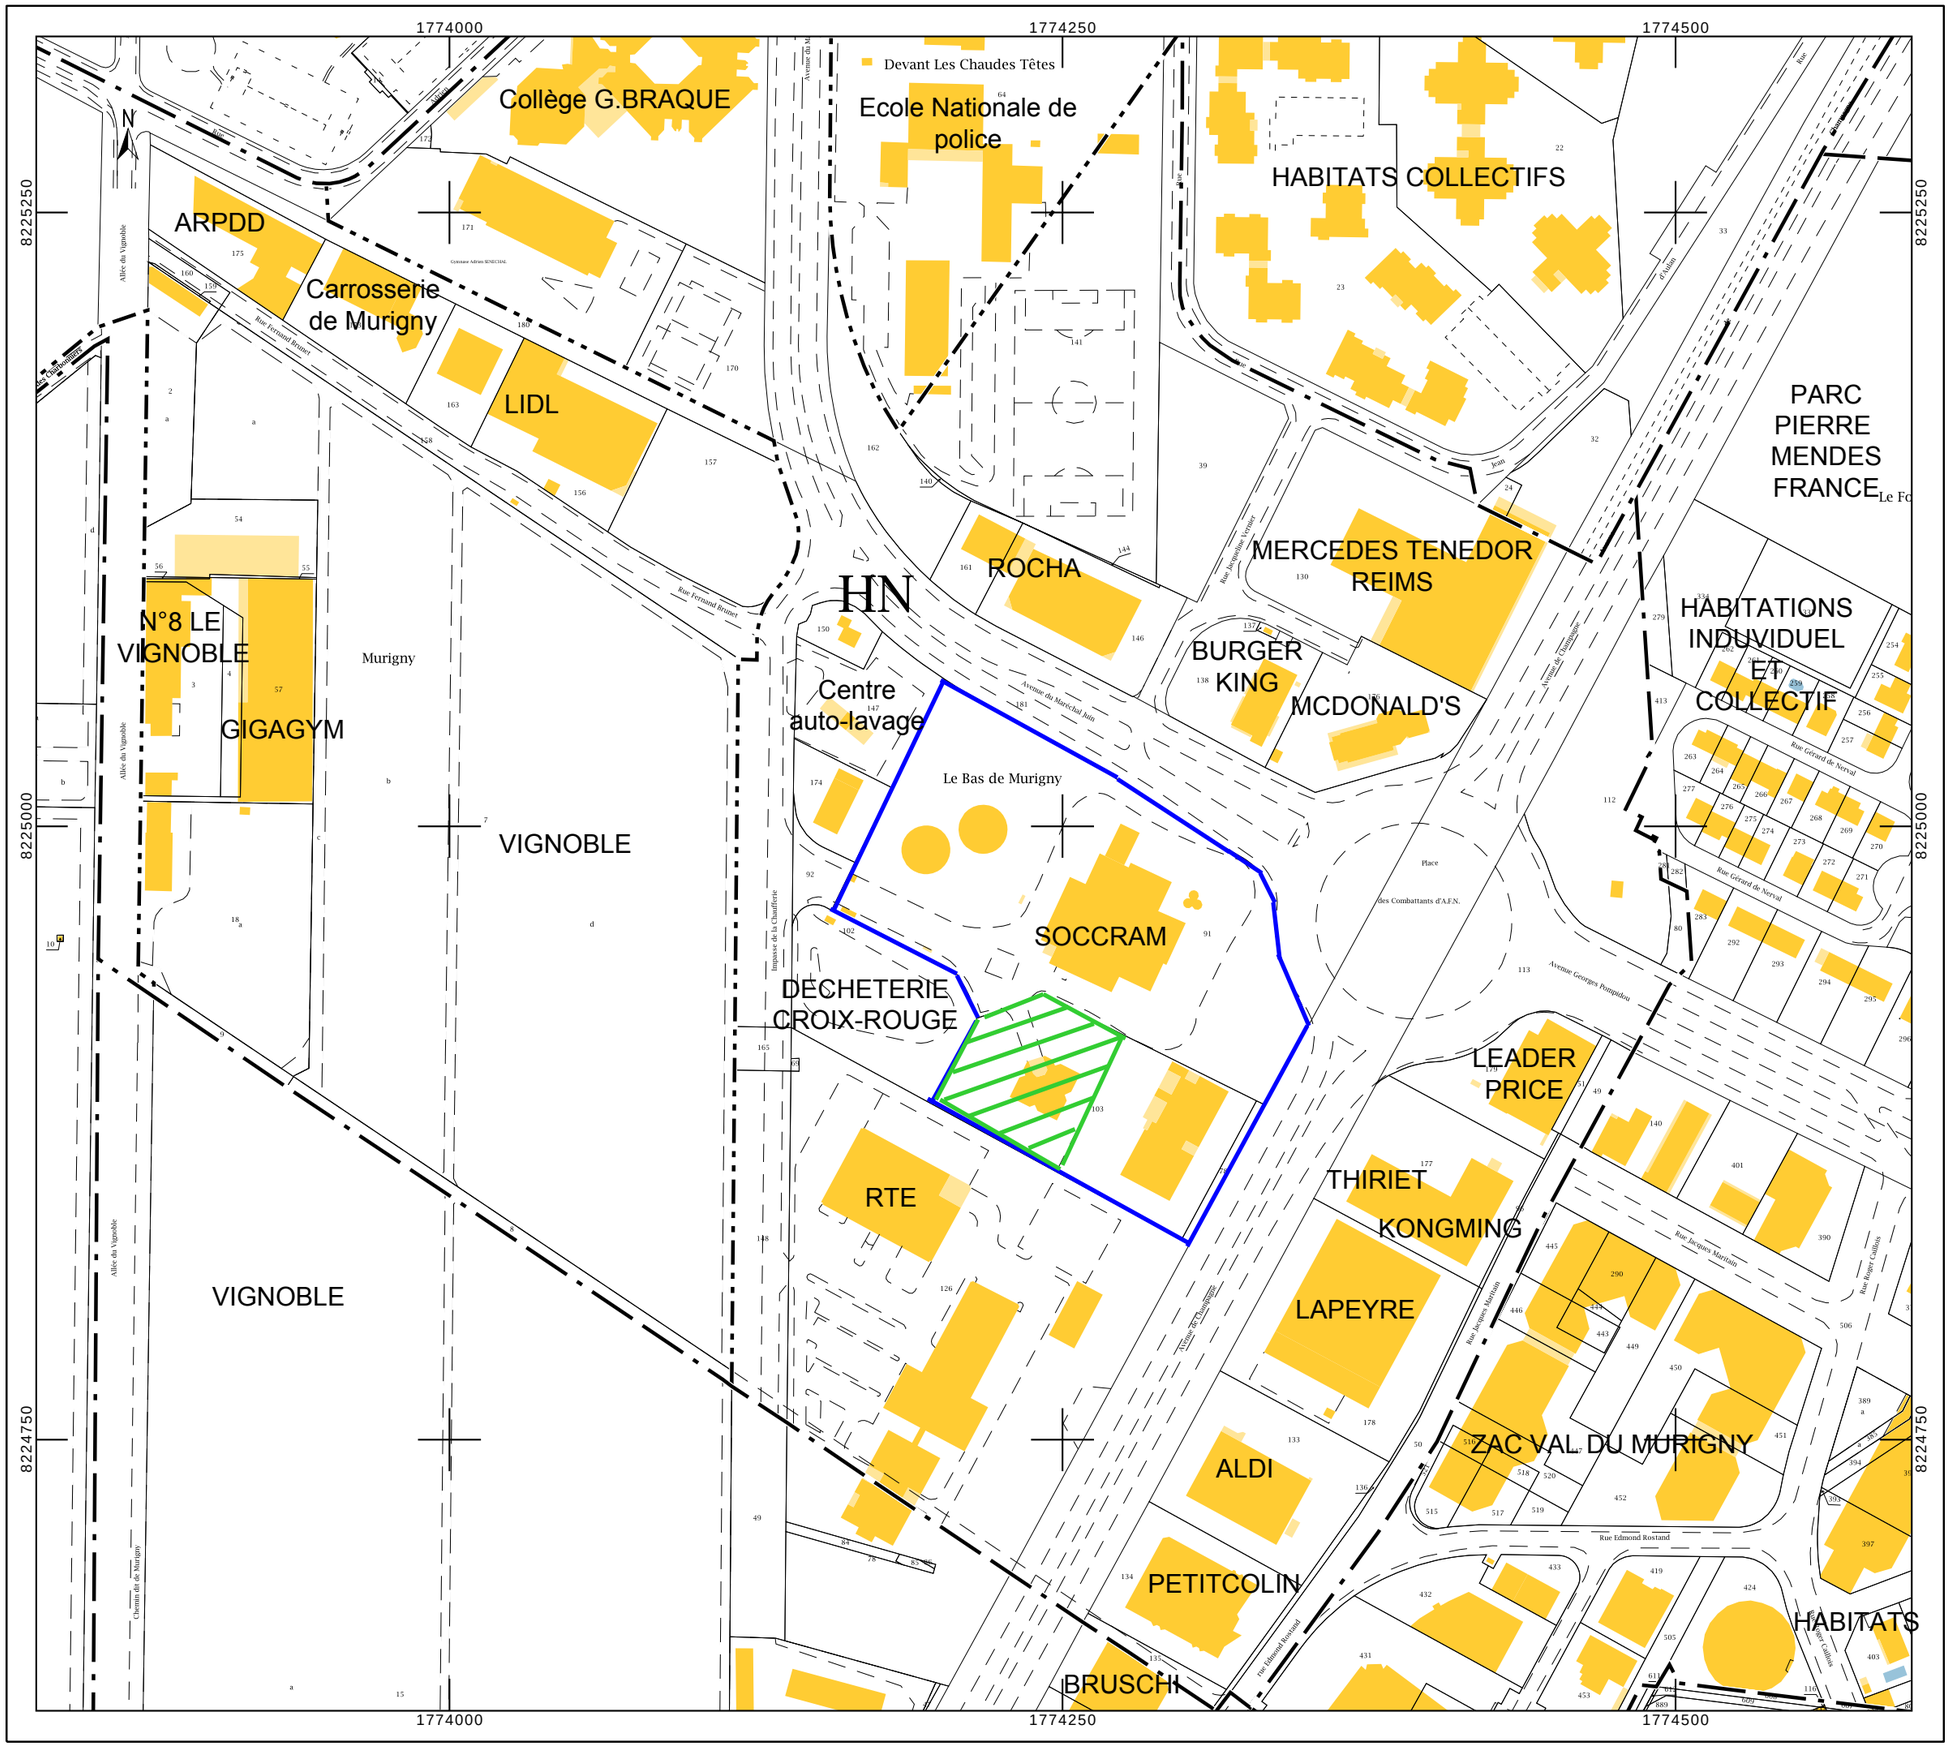

PIECE JOINTE N°2
ELEMENTS GRAPHIQUES, PLANS OU CARTES UTILES
7° DE L'ARTICLE R.181-13 DU CODE DE L'ENVIRONNEMENT