



PLAN MEZZANINE OUEST

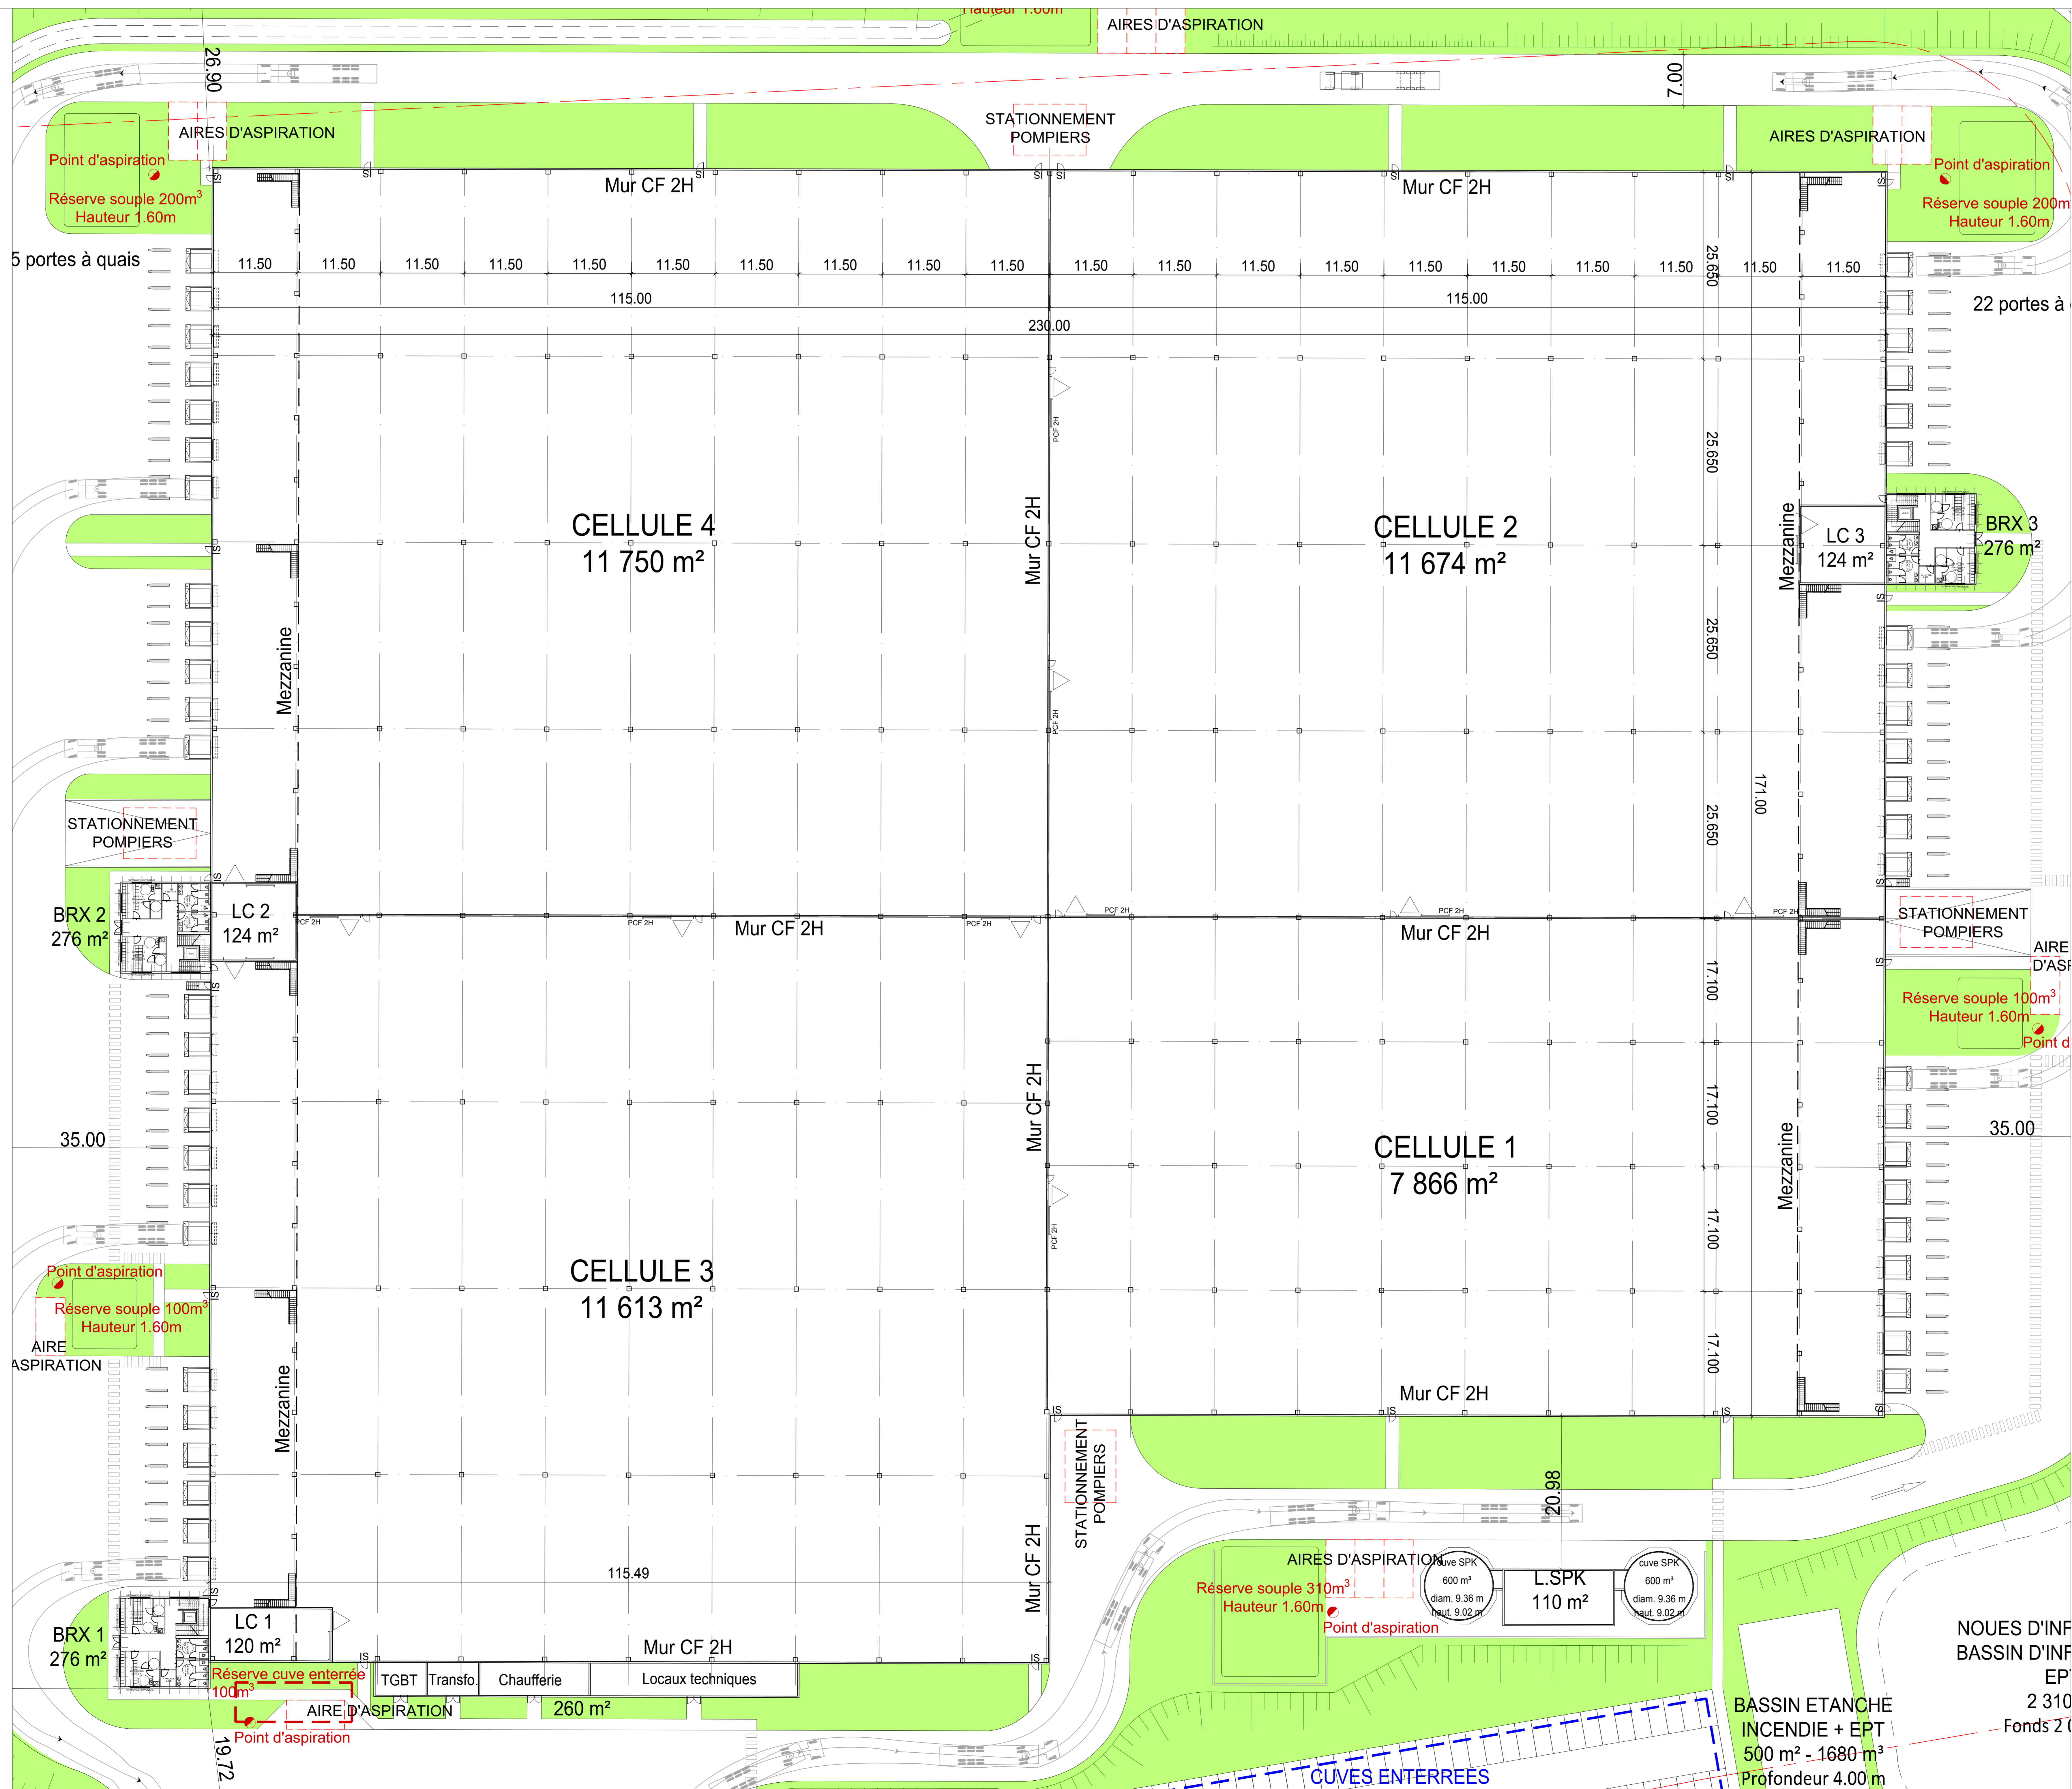

PLAN DE RDC

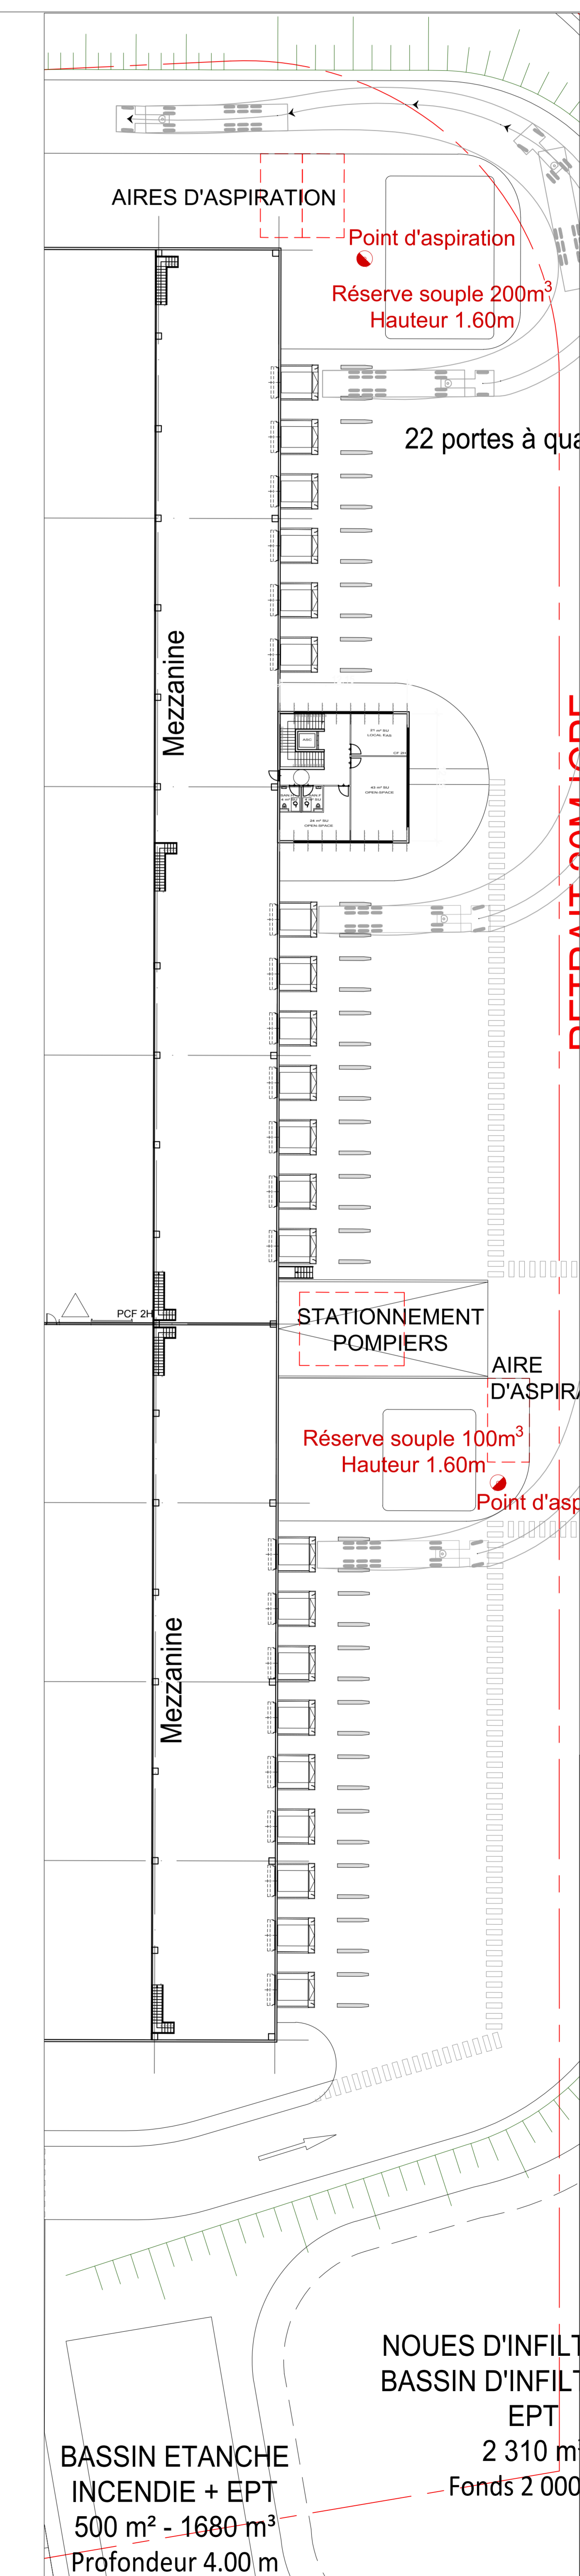

PLAN MEZZANINE EST

KS groupe
 COMMUNE DE CERNAY LES REIMS
 CONSTRUCTION DE BÂTIMENT LOGISTIQUE



PROJETEUR	KS groupe	11 rue de la République 21 000 BEAUNE
ASSISTANT MAÎTRE D'OUVRAGE	ASD Aspinon	10 rue de la Croix-Blanche 51 000 REIMS
MAÎTRE DOSSIER ARCHITECTE	Agence FRANC SAS	7 rue Basse 51 000 REIMS TEL: 01 42 25 28 07
BUREAU D'ETUDES CPC	SD environnement	15 / 18 rue Louis Carle 51 124 MONTAIGNEY

PERMIS DE CONSTRUIRE

PC PLAN DE RDC - ENTREPOT

105

AGENCE FRANC
 945
 Date : JUN 2018
 Ech. : 1/300

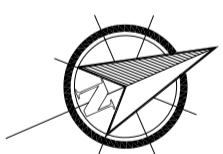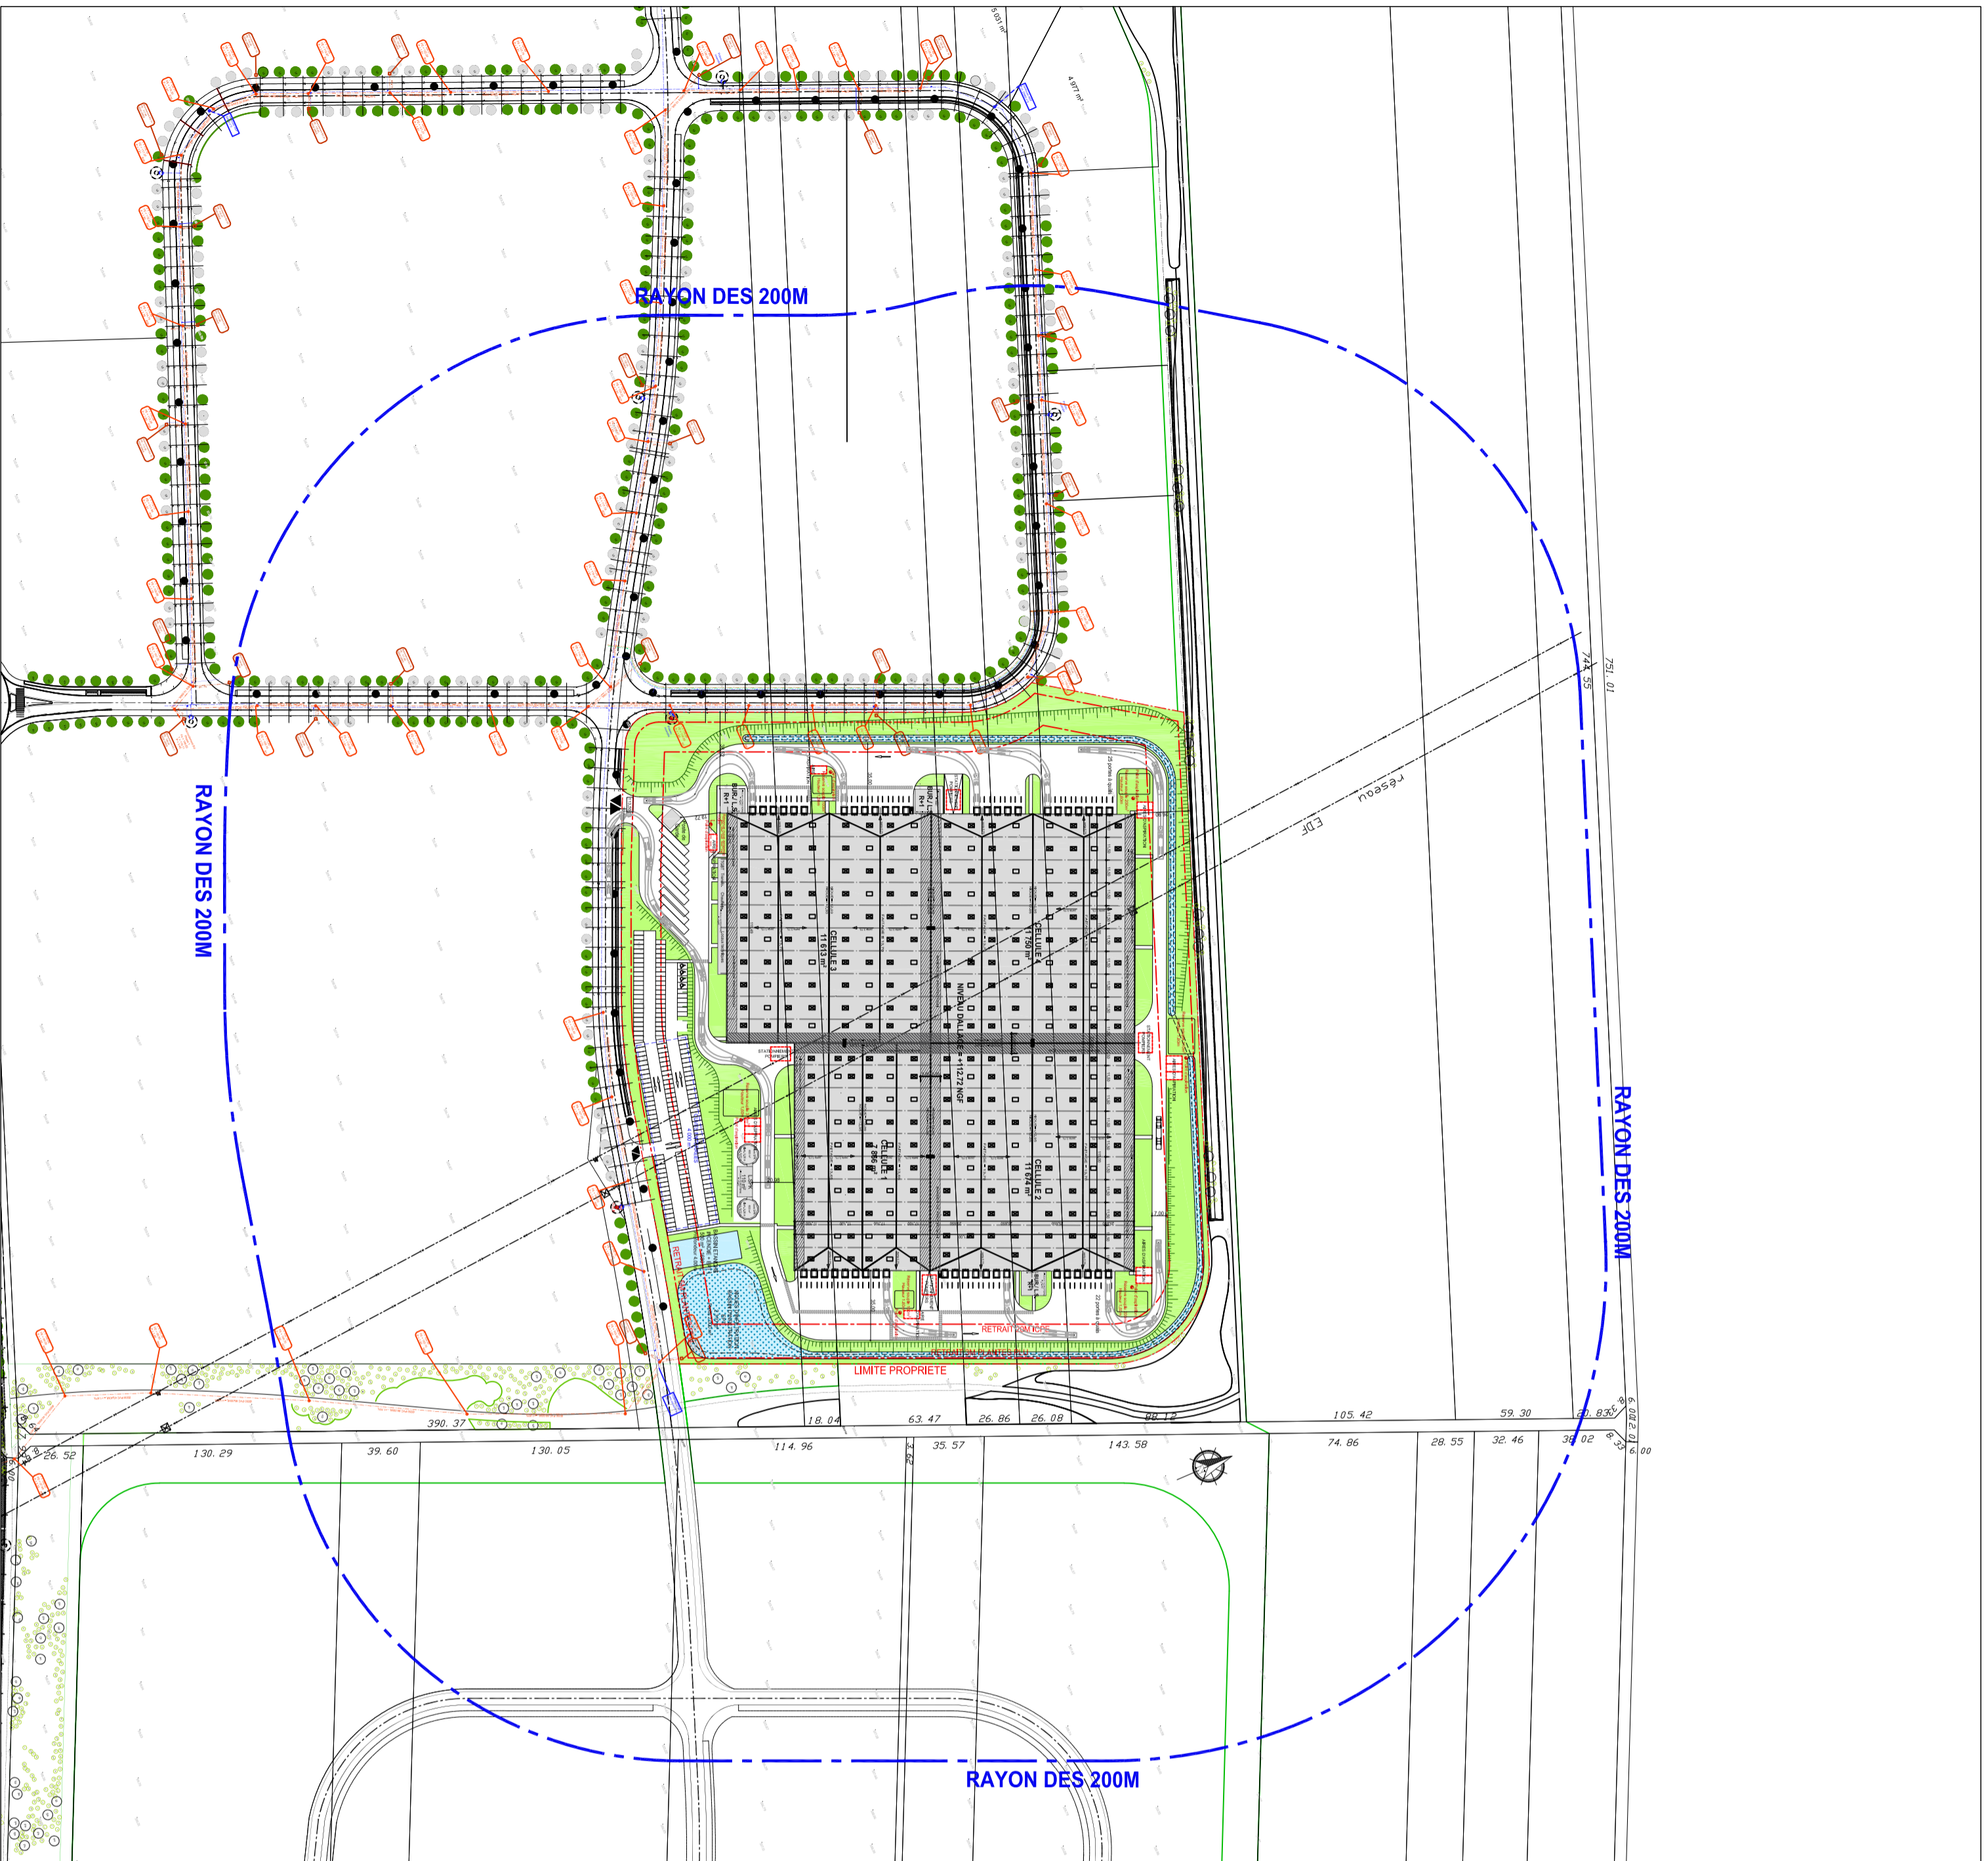

KS groupe

COMMUNE DE CERNAY LES REIMS CONSTRUCTION DE BÂTIMENT LOGISTIQUE

PROMOTEUR	KS groupe	10 rue de l'atome Z1 - 67800 BISCHHEIM
ASSISTANT MAITRE D'OUVRAGE	JBD expertise	53 rue de la Chaussée d'Antin 75 009 PARIS
MAITRE D'OEUVRE ARCHITECTE	Agence FRANC SAS	7 rue Bayard 75 008 PARIS TEL.: 01 42 29 26 07
BUREAU DETUDES ICPE	SD environnement	19 / 19bis avenue Léon Gambetta 92 120 MONTROUGE

PERMIS DE CONSTRUIRE

PC PLAN DE MASSE + 200M

MODIFICATIONS


REFERENCES

AGENCE FRANC
ARCHITECTURE - INGENIERIE SAS
A. Franc - B. Franc - P. Franc
75008 - PARIS
TEL.: 01 42 29 26 07
SIRET: 319 324 000 15 RCS Paris 502 319 304

945

Date : JUN 2018

Ech. : 1/2500

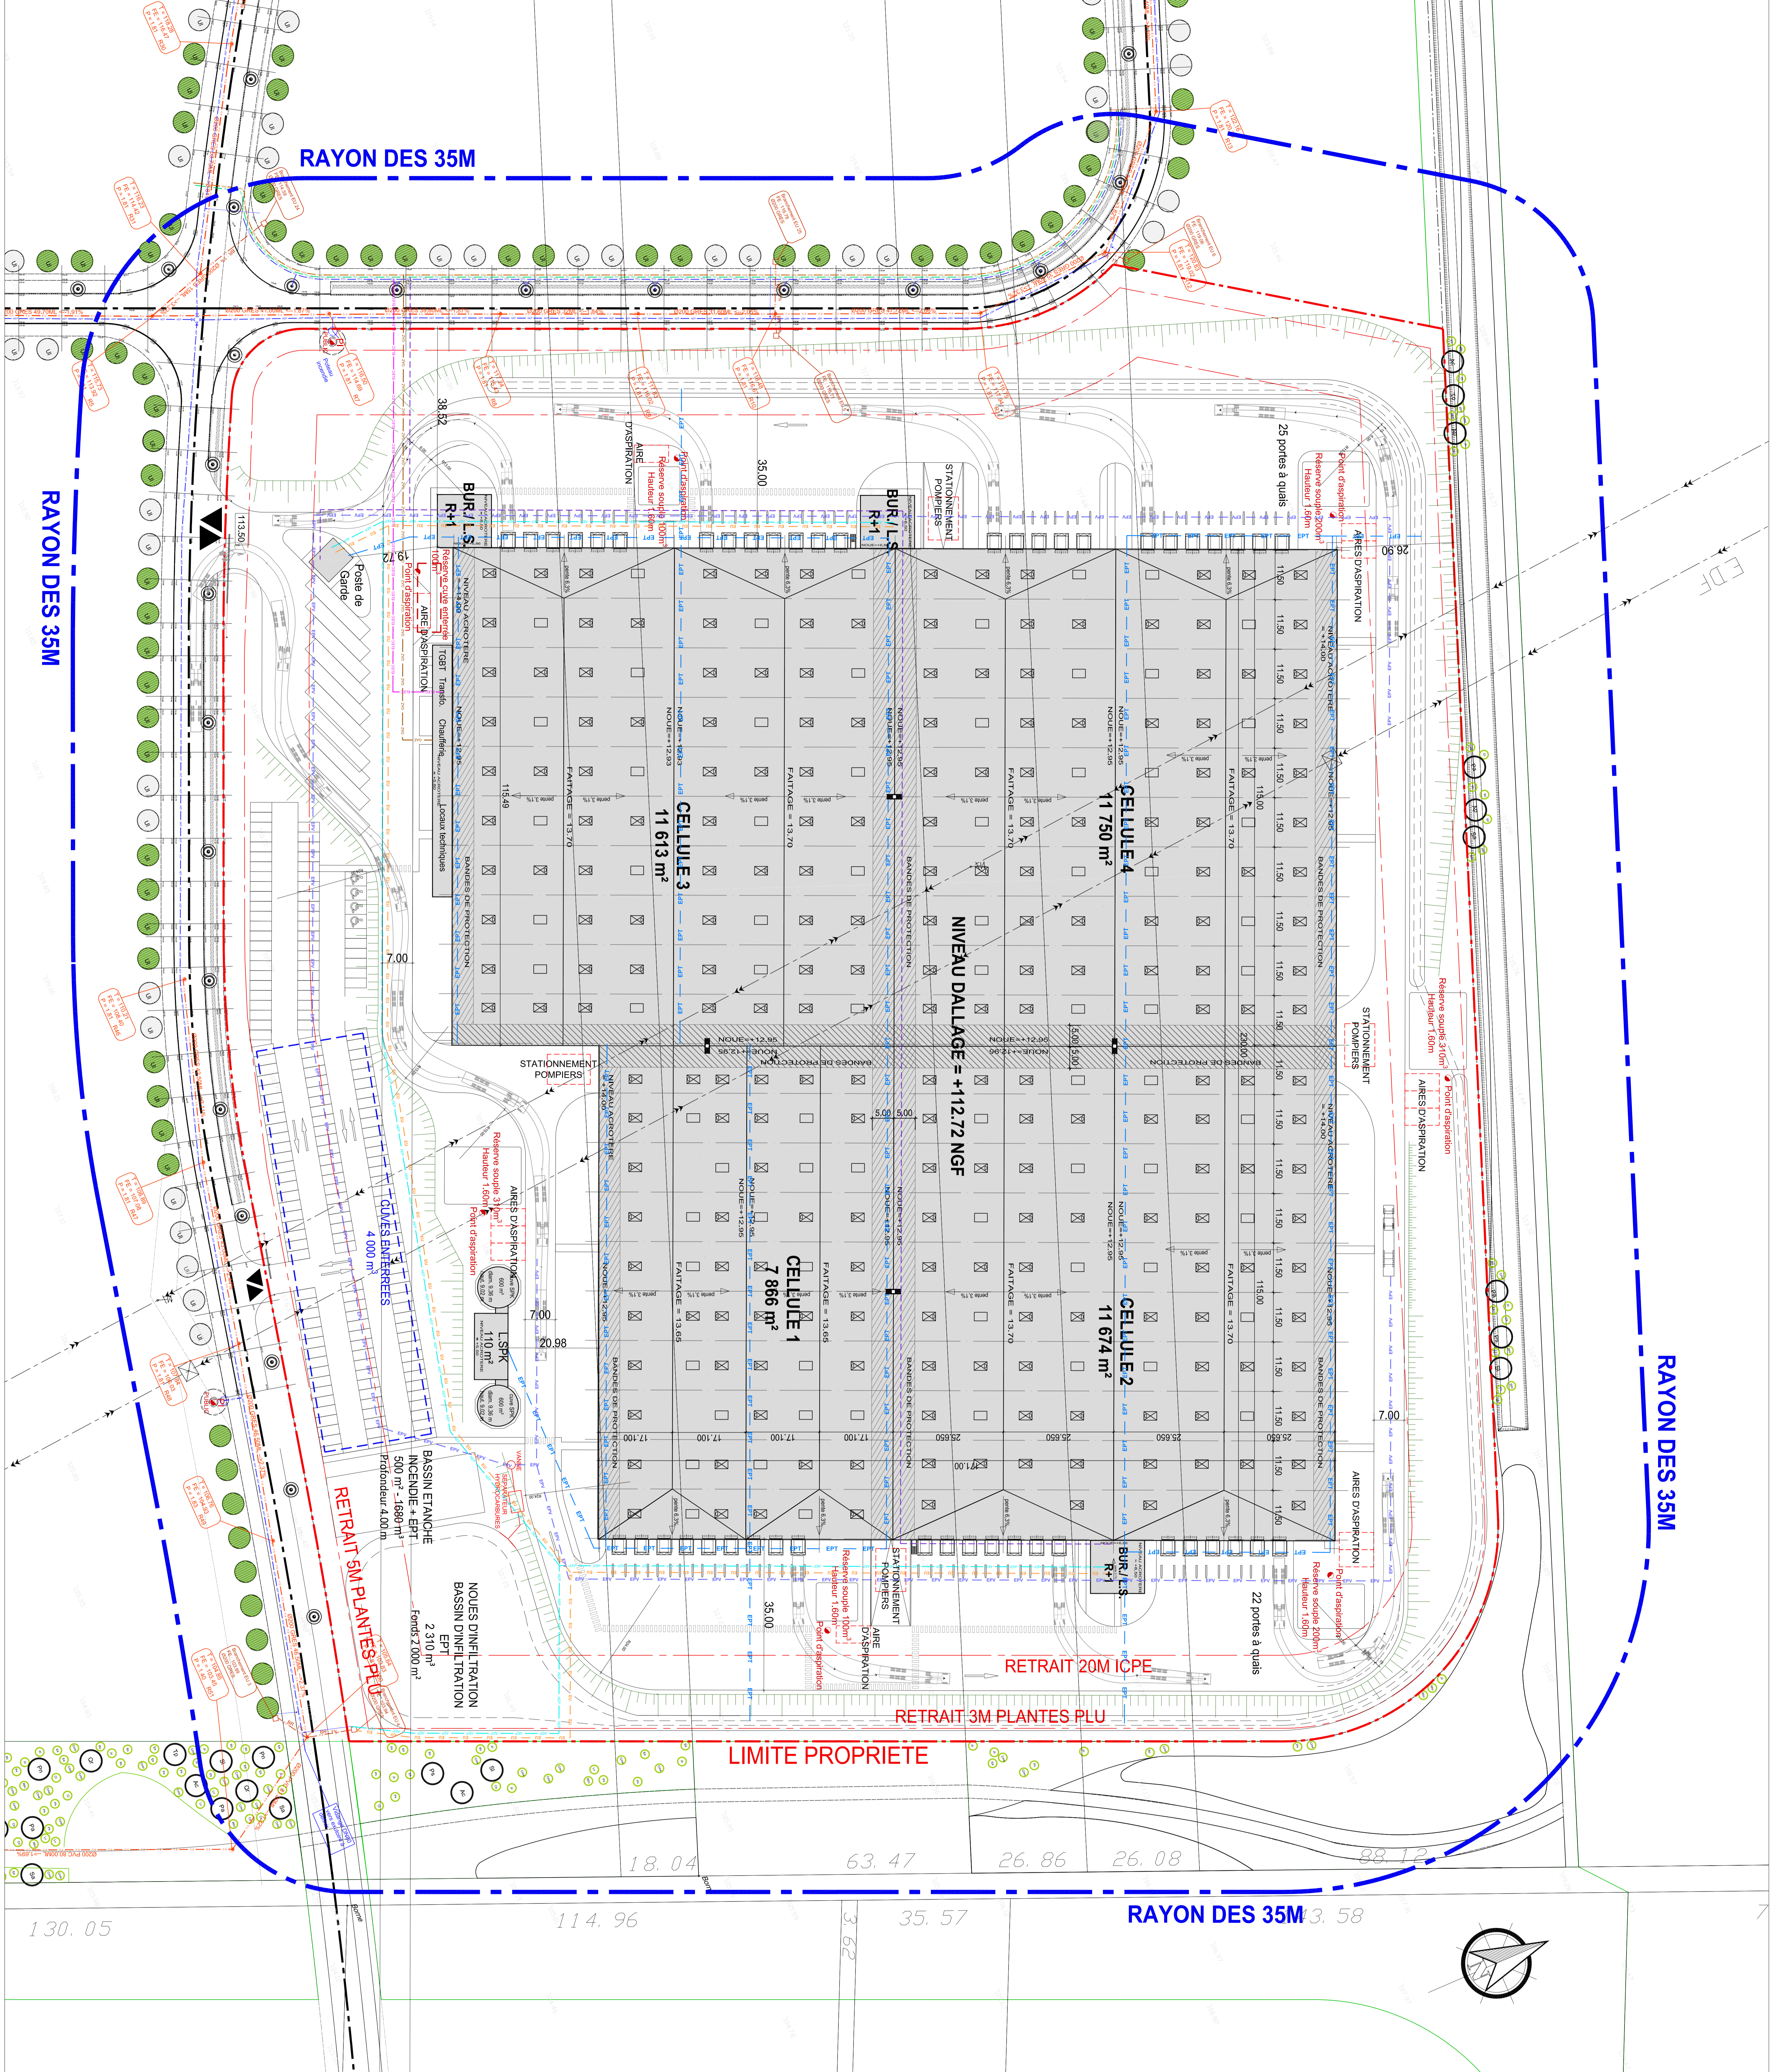

KS groupe

COMMUNE DE CERNAY LES REIMS

CONSTRUCTION DE BÂTIMENT LOGISTIQUE


PROJETEUR	K&S groupe	20 rue de l'Industrie Z.I. de la Vallée 78150 LEVALLOIS PERRET
ASSISTANT MAÎTRE D'OUVRAGE	J&O Aquitaine	55 rue de la Chaussée d'Antin 75009 PARIS
MAÎTRE D'OUVRAGE	Agence FRANCK	Zone Industrielle 78150 CERNAY LES REIMS TEL: 01 42 23 30 67
BIBLIOTHÈQUES	SI Urbanisme	191 - 193A Avenue Jean Guichard 92120 MONTEUILLE

PERMIS DE CONSTRUIRE

PC

PLAN DE MASSE RESEAUX + 35M

AGENCE FRANCK	945
DATE: JUIN 2018	
Éch.: 1/500	

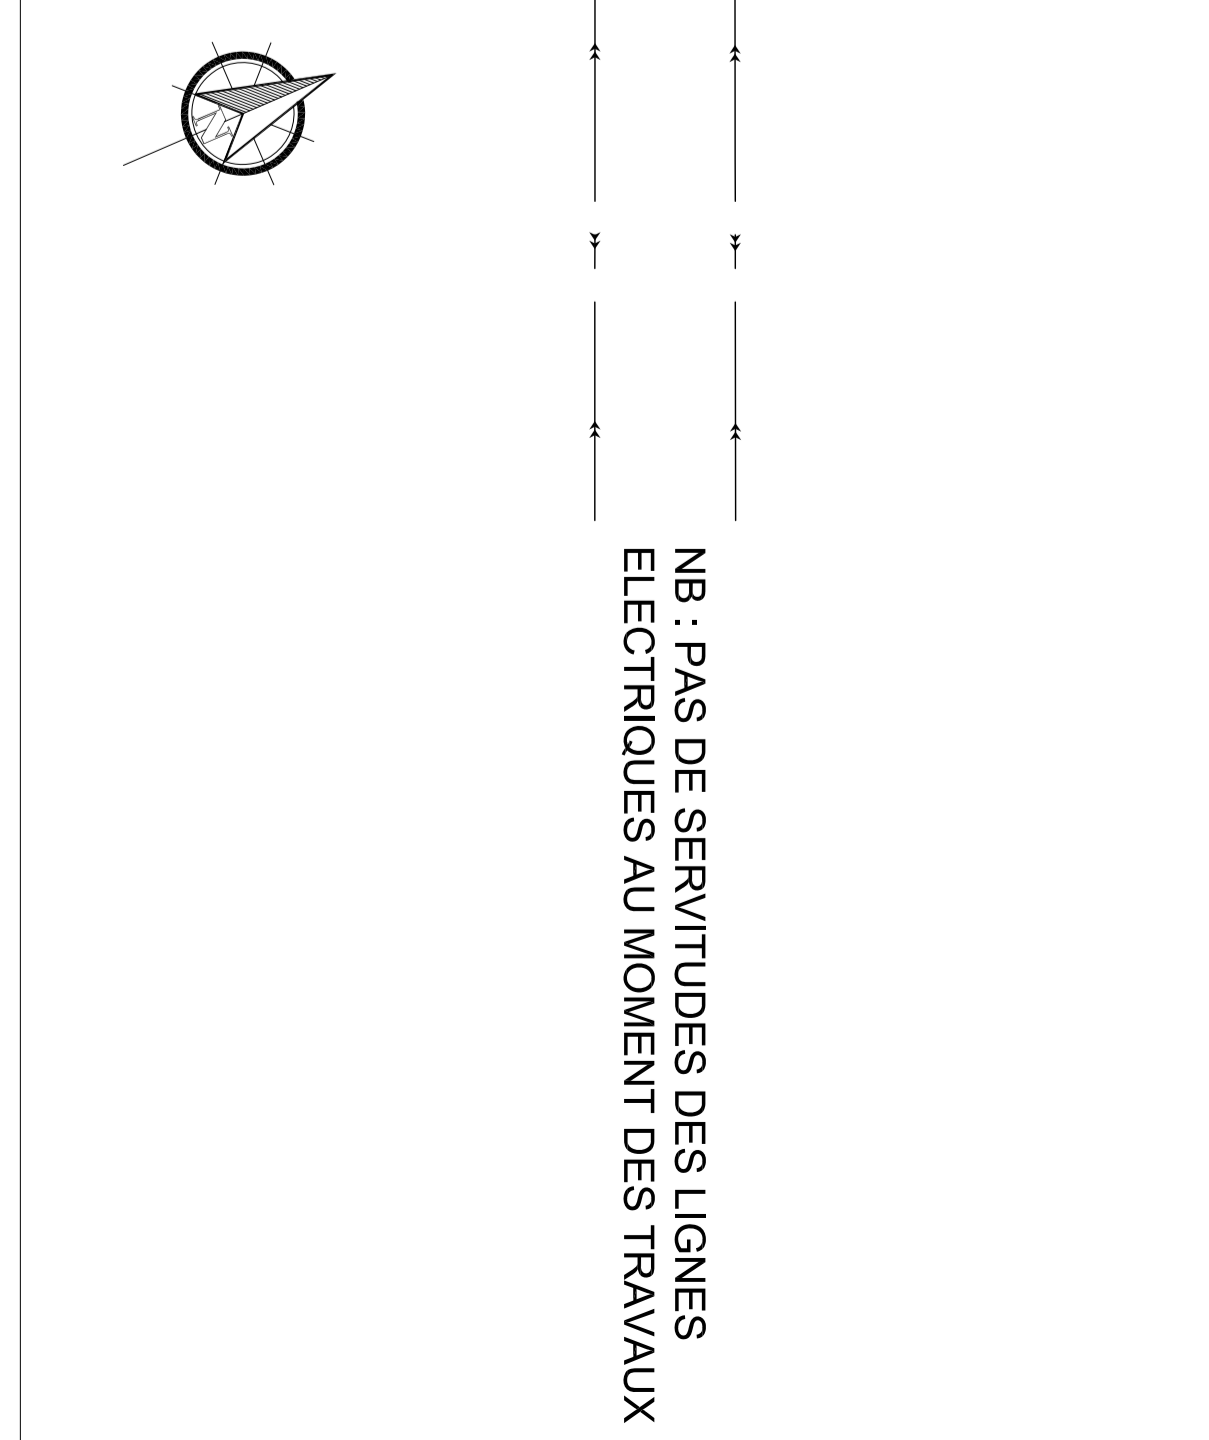

- Légende réseaux EXISTANT :**
- Réseau EU
 - Réseau AEP
 - Réseau GAZ
 - Réseau ELEC
 - Réseau Télécom
- Légende réseaux PROJET :**
- Réseau EPT
 - Réseau EPV
 - Réseau EU
 - Réseau AEP
 - Réseau GAZ
 - Réseau ELEC
 - Réseau Télécom
- NB : PAS DE SERVITUDES DES LIGNES ELECTRIQUES AU MOMENT DES TRAVAUX**

