




PLAN DE MASSE

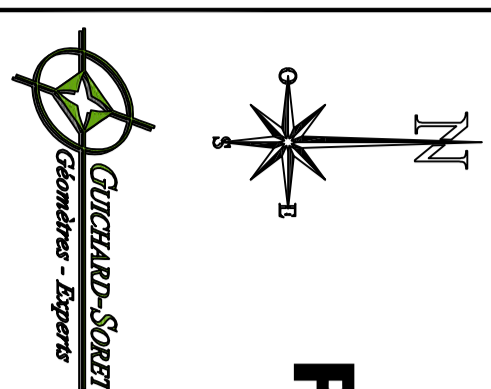

1/500

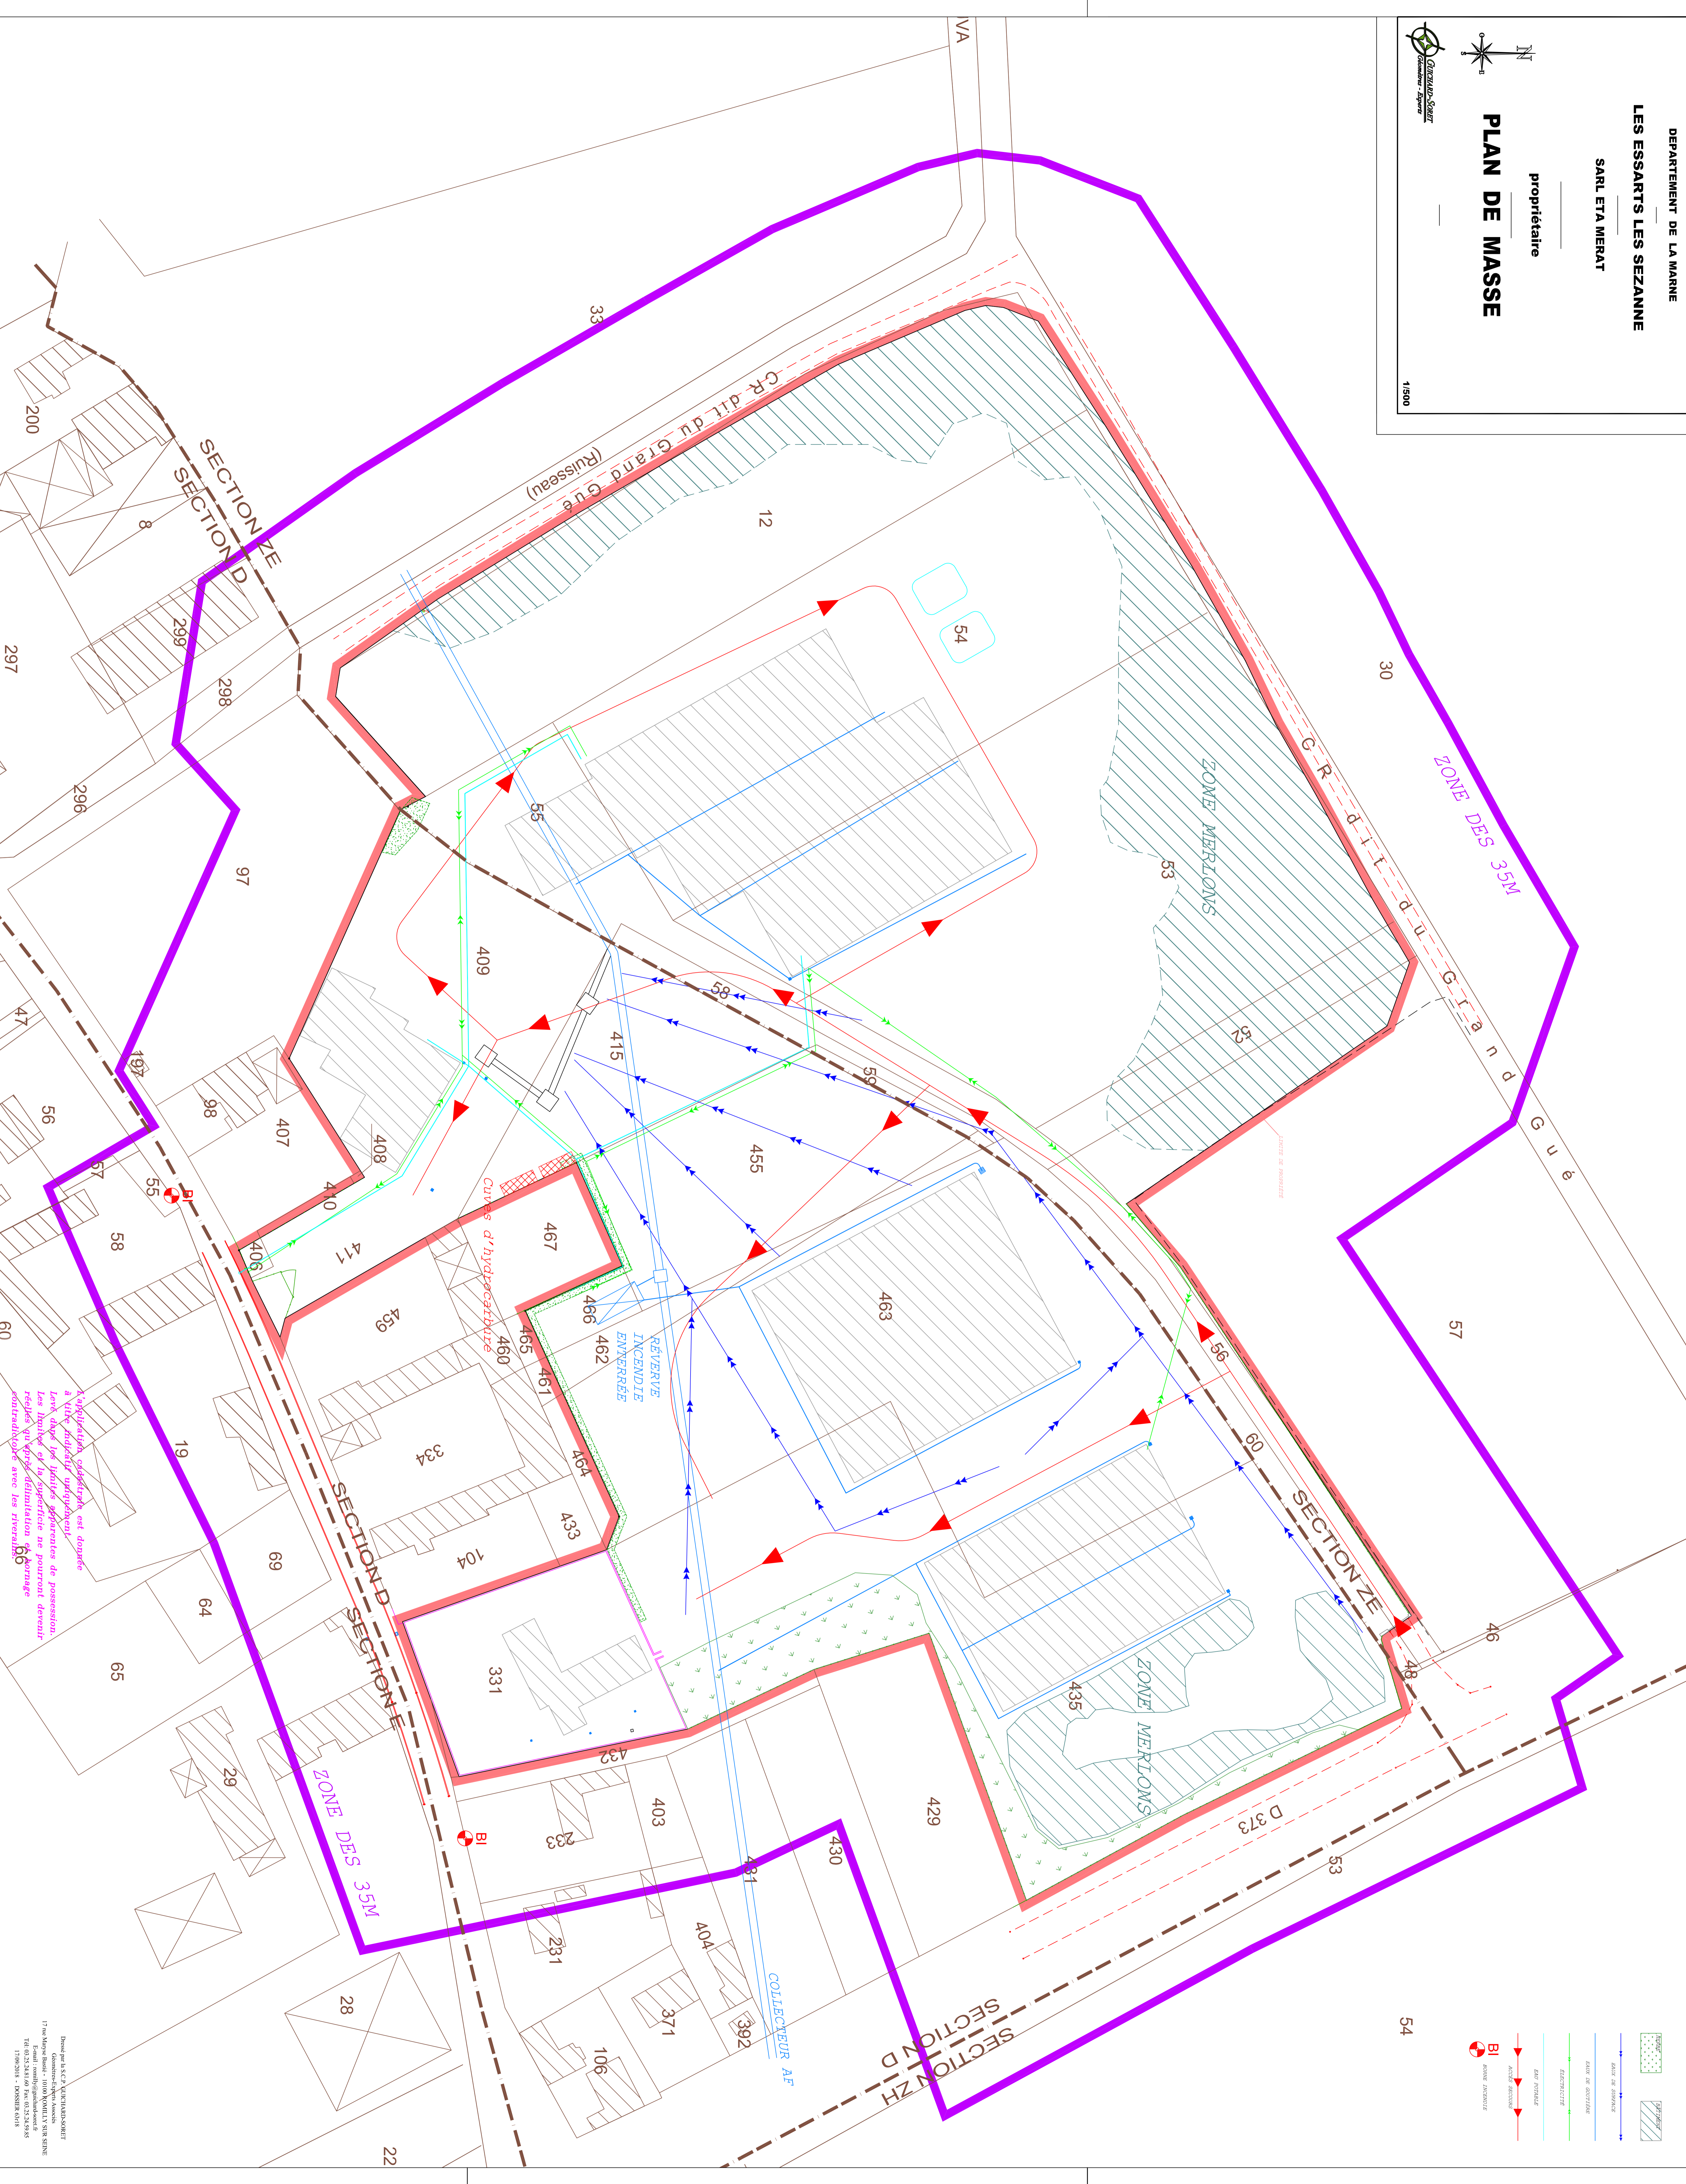

L'implantation, l'orientation, est donnée à titre indicatif uniquement. Les limites de la superficie ne pourront devenir définitives qu'après délimitation cadastrale effectuée avec les riverains.

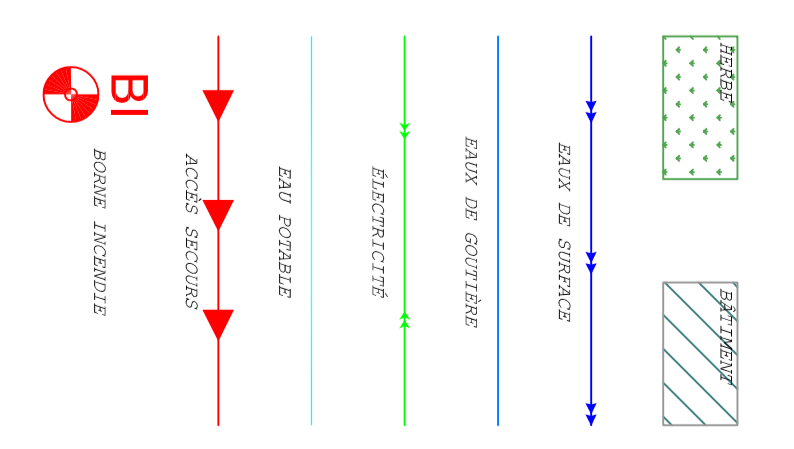

