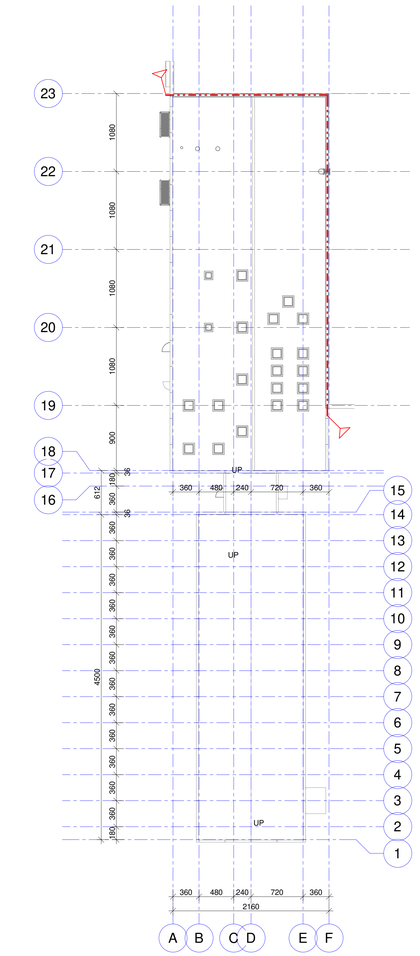

2 Vue en plan bureaux - Toiture - PC
1 : 300

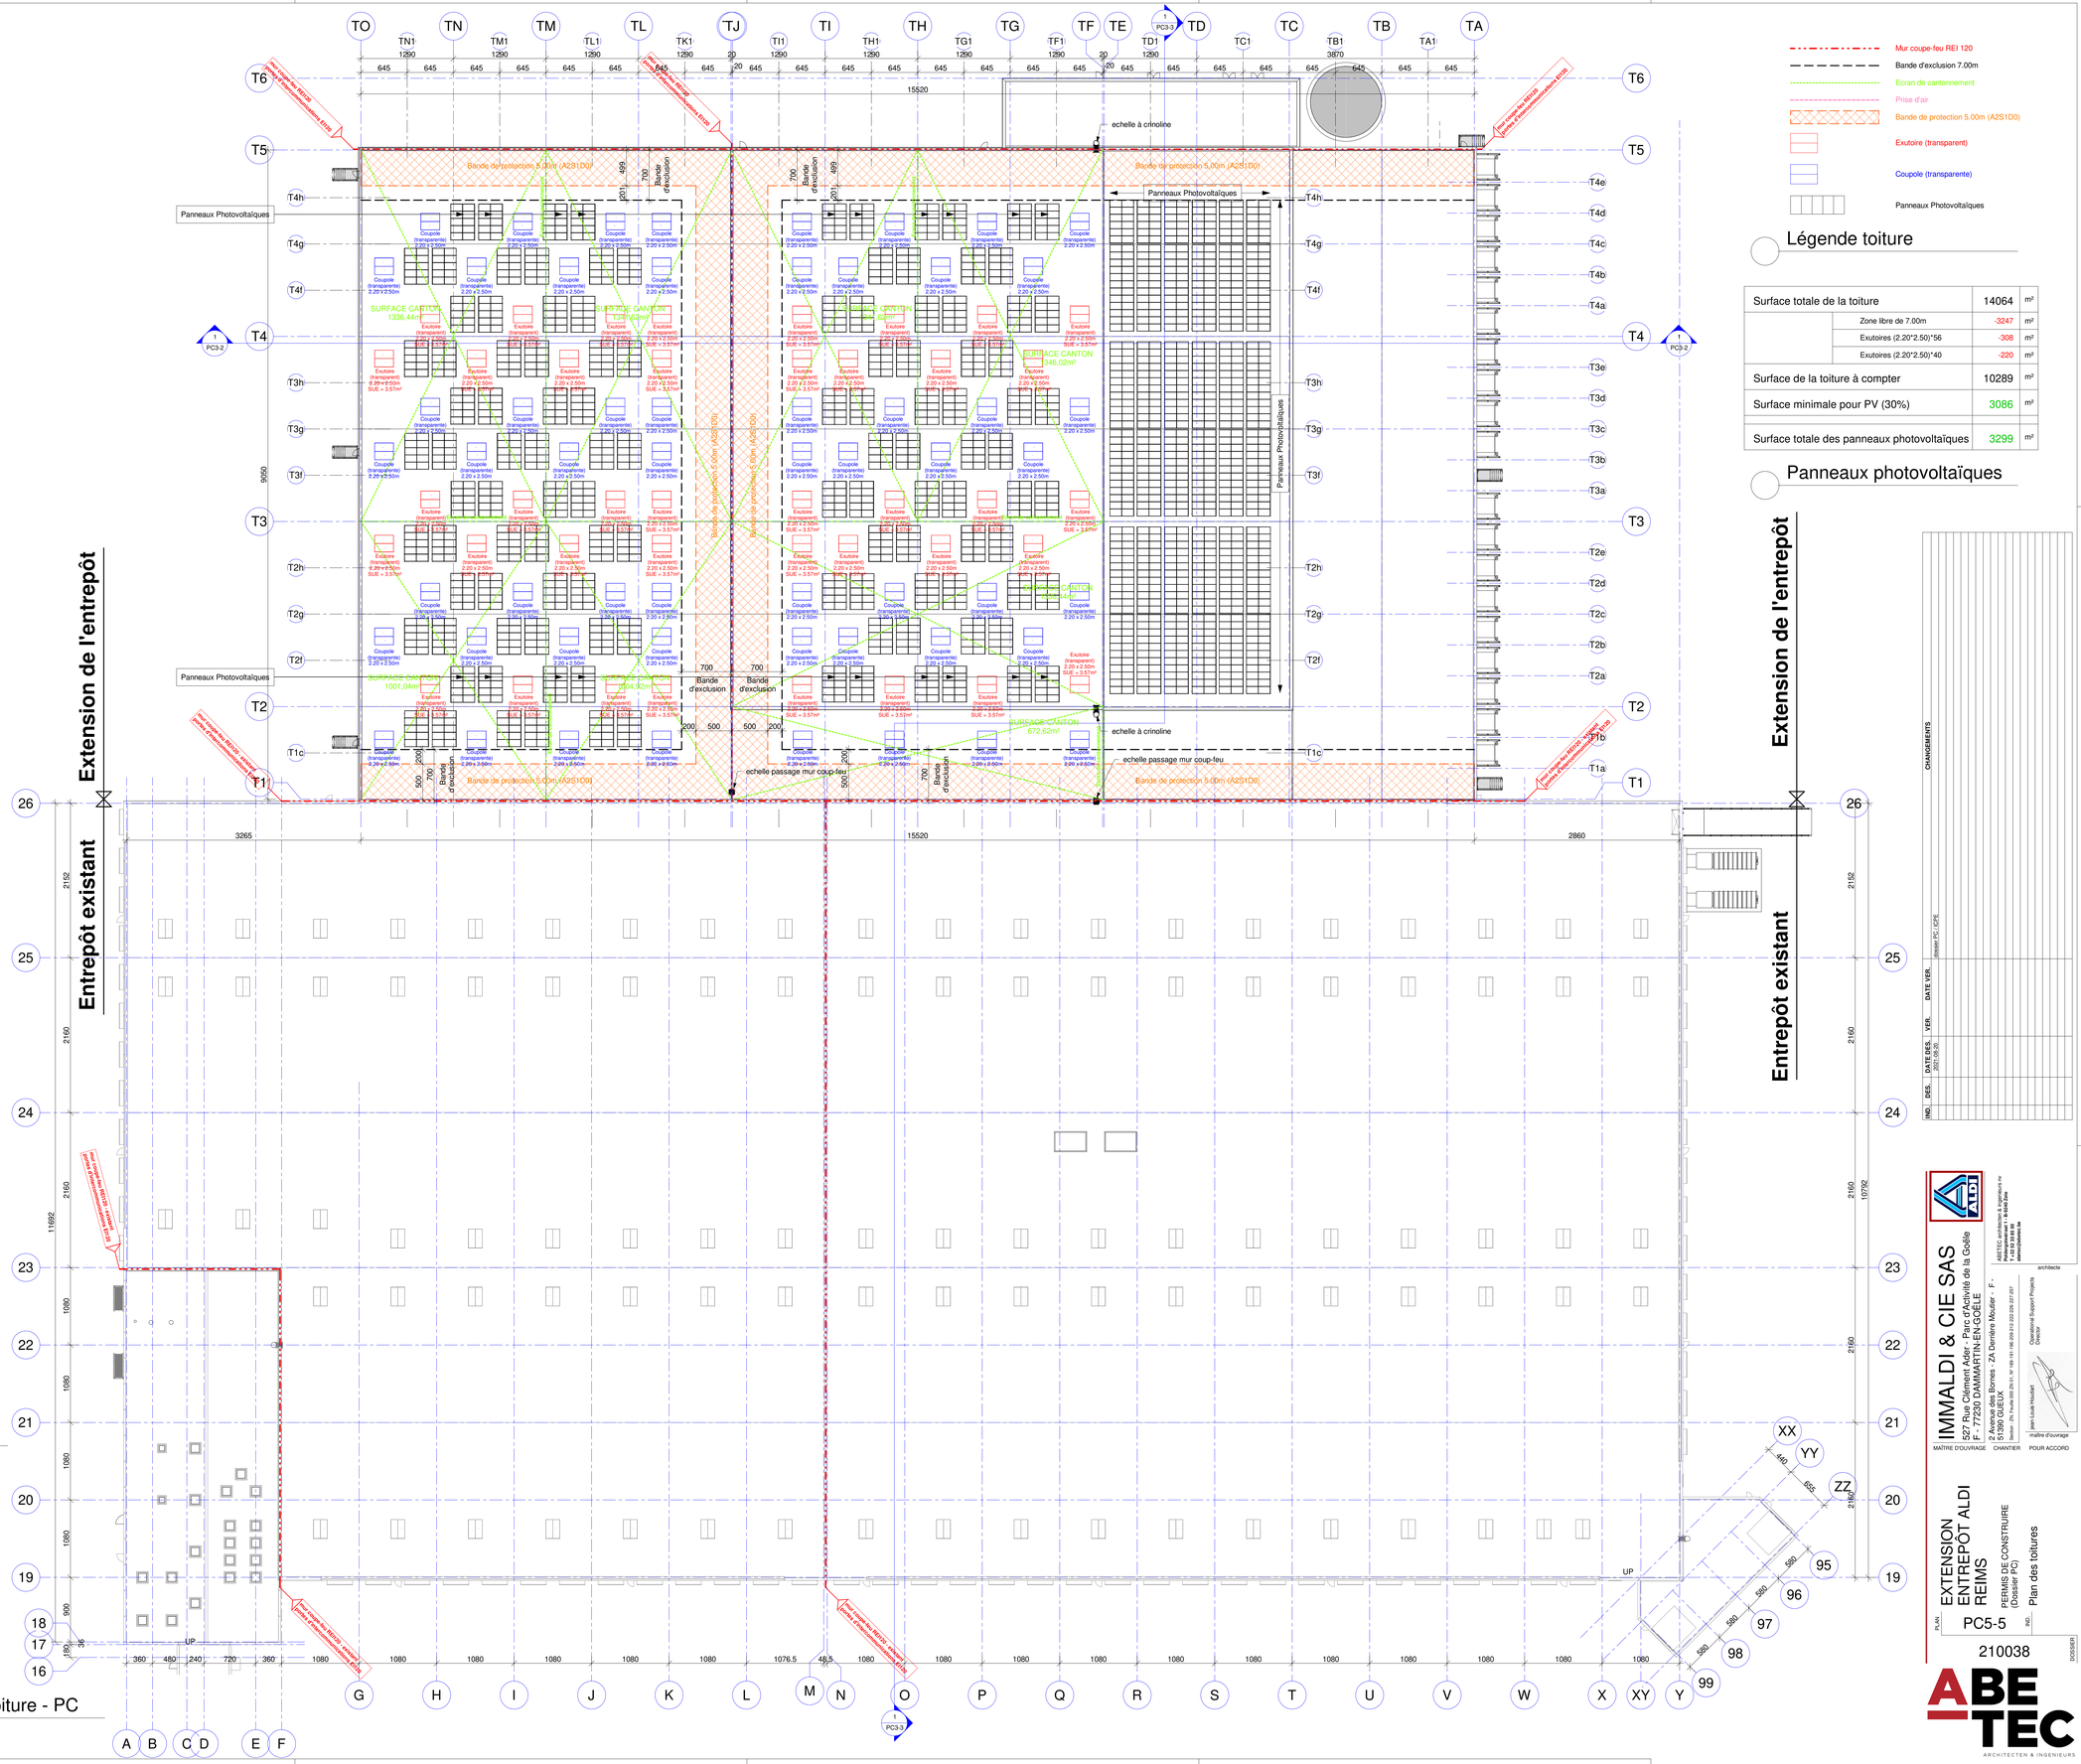
TO TN TM TL TJ TI TH TG TF TE TD TC TB TA
T6 T5 T4h T4g T4f T4 T3h T3g T3f T3 T2h T2g T2f T2 T1c T1
T4e T4d T4c T4b T4a T3e T3d T3c T3b T3a T2e T2d T2c T2b T2a T1b T1a T1
15520
Panneaux Photovoltaïques
Bande de protection 5.00m (A2S1D0)
Bande d'exclusion
SURFACE CANTON 1336,44m²
SURFACE CANTON 1351,92m²
SURFACE CANTON 1546,02m²
SURFACE CANTON 1001,04m²
SURFACE CANTON 1291,92m²
SURFACE CANTON 672,62m²
echelle à crinoline
echelle passage mur coup-feu
Coupole (transparente) 2.20 x 2.50m
Exutoire (transparent) 2.20 x 2.50m SUE = 3.57m²
Exutoire (transparent) 2.20 x 2.60m SUE = 3.71m²
Exutoire (transparent) 2.20 x 2.60m SUE = 3.71m²
Exutoire (transparent) 2.20 x 2.50m SUE = 3.57