

MINISTÈRE DE L'ÉCOLOGIE, DU DÉVELOPPEMENT DURABLE  
ET DE L'ÉNERGIE

Direction générale de l'Aviation civile

Entzheim, le 15 septembre 2015

Direction de la sécurité de l'Aviation civile

Direction de la sécurité de l'Aviation civile Nord-Est

Département surveillance et régulation  
Division régulation économique et développement durable  
Subdivision développement durable  
Bureau études éoliennes

Monsieur,

Dans le cadre de votre étude concernant le projet de parc éolien *Maison Dieu* (51), vous souhaitez connaître les servitudes et contraintes relevant de notre domaine de compétence. A ce titre vous nous avez transmis les coordonnées de 20 éoliennes de 130 mètres de hauteur (pale à la verticale).


Implanté à 11.100 mètres à l'est-sud-est du seuil de la piste 28 de l'aérodrome de Châlons-Vatry et à 1.700 mètres de l'axe d'atterrissage, ce projet appelle de ma part les remarques suivantes :

- ✚ L'éolienne E01 est implantée sous la trouée d'atterrissage du plan de servitudes aéronautiques. L'altitude maximale admissible à cet emplacement est de 329 NGF (pale à verticale) ;
- ✚ Les éoliennes A01, W01 et W02 sont implantées en aval du repère d'approche finale. Leur cote sommitale étant incompatible avec l'altitude de sécurité définie pour ce repère, elles recueillent un avis défavorable ;
- ✚ Les éoliennes non désignées ci-dessus sont, quant à elles, limitées à 340 NGF afin d'être compatibles avec l'altitude minimale de secteur des procédures de l'aérodrome.


Je me tiens à votre disposition pour toute information complémentaire et vous prie d'agréer, Monsieur, l'expression de mes salutations distinguées.



Francis Woessner



**AN AVEL BRAZ Energies Ltd**  
The New Boathouse  
136 - 142 Bramley Road  
London W10 6SR

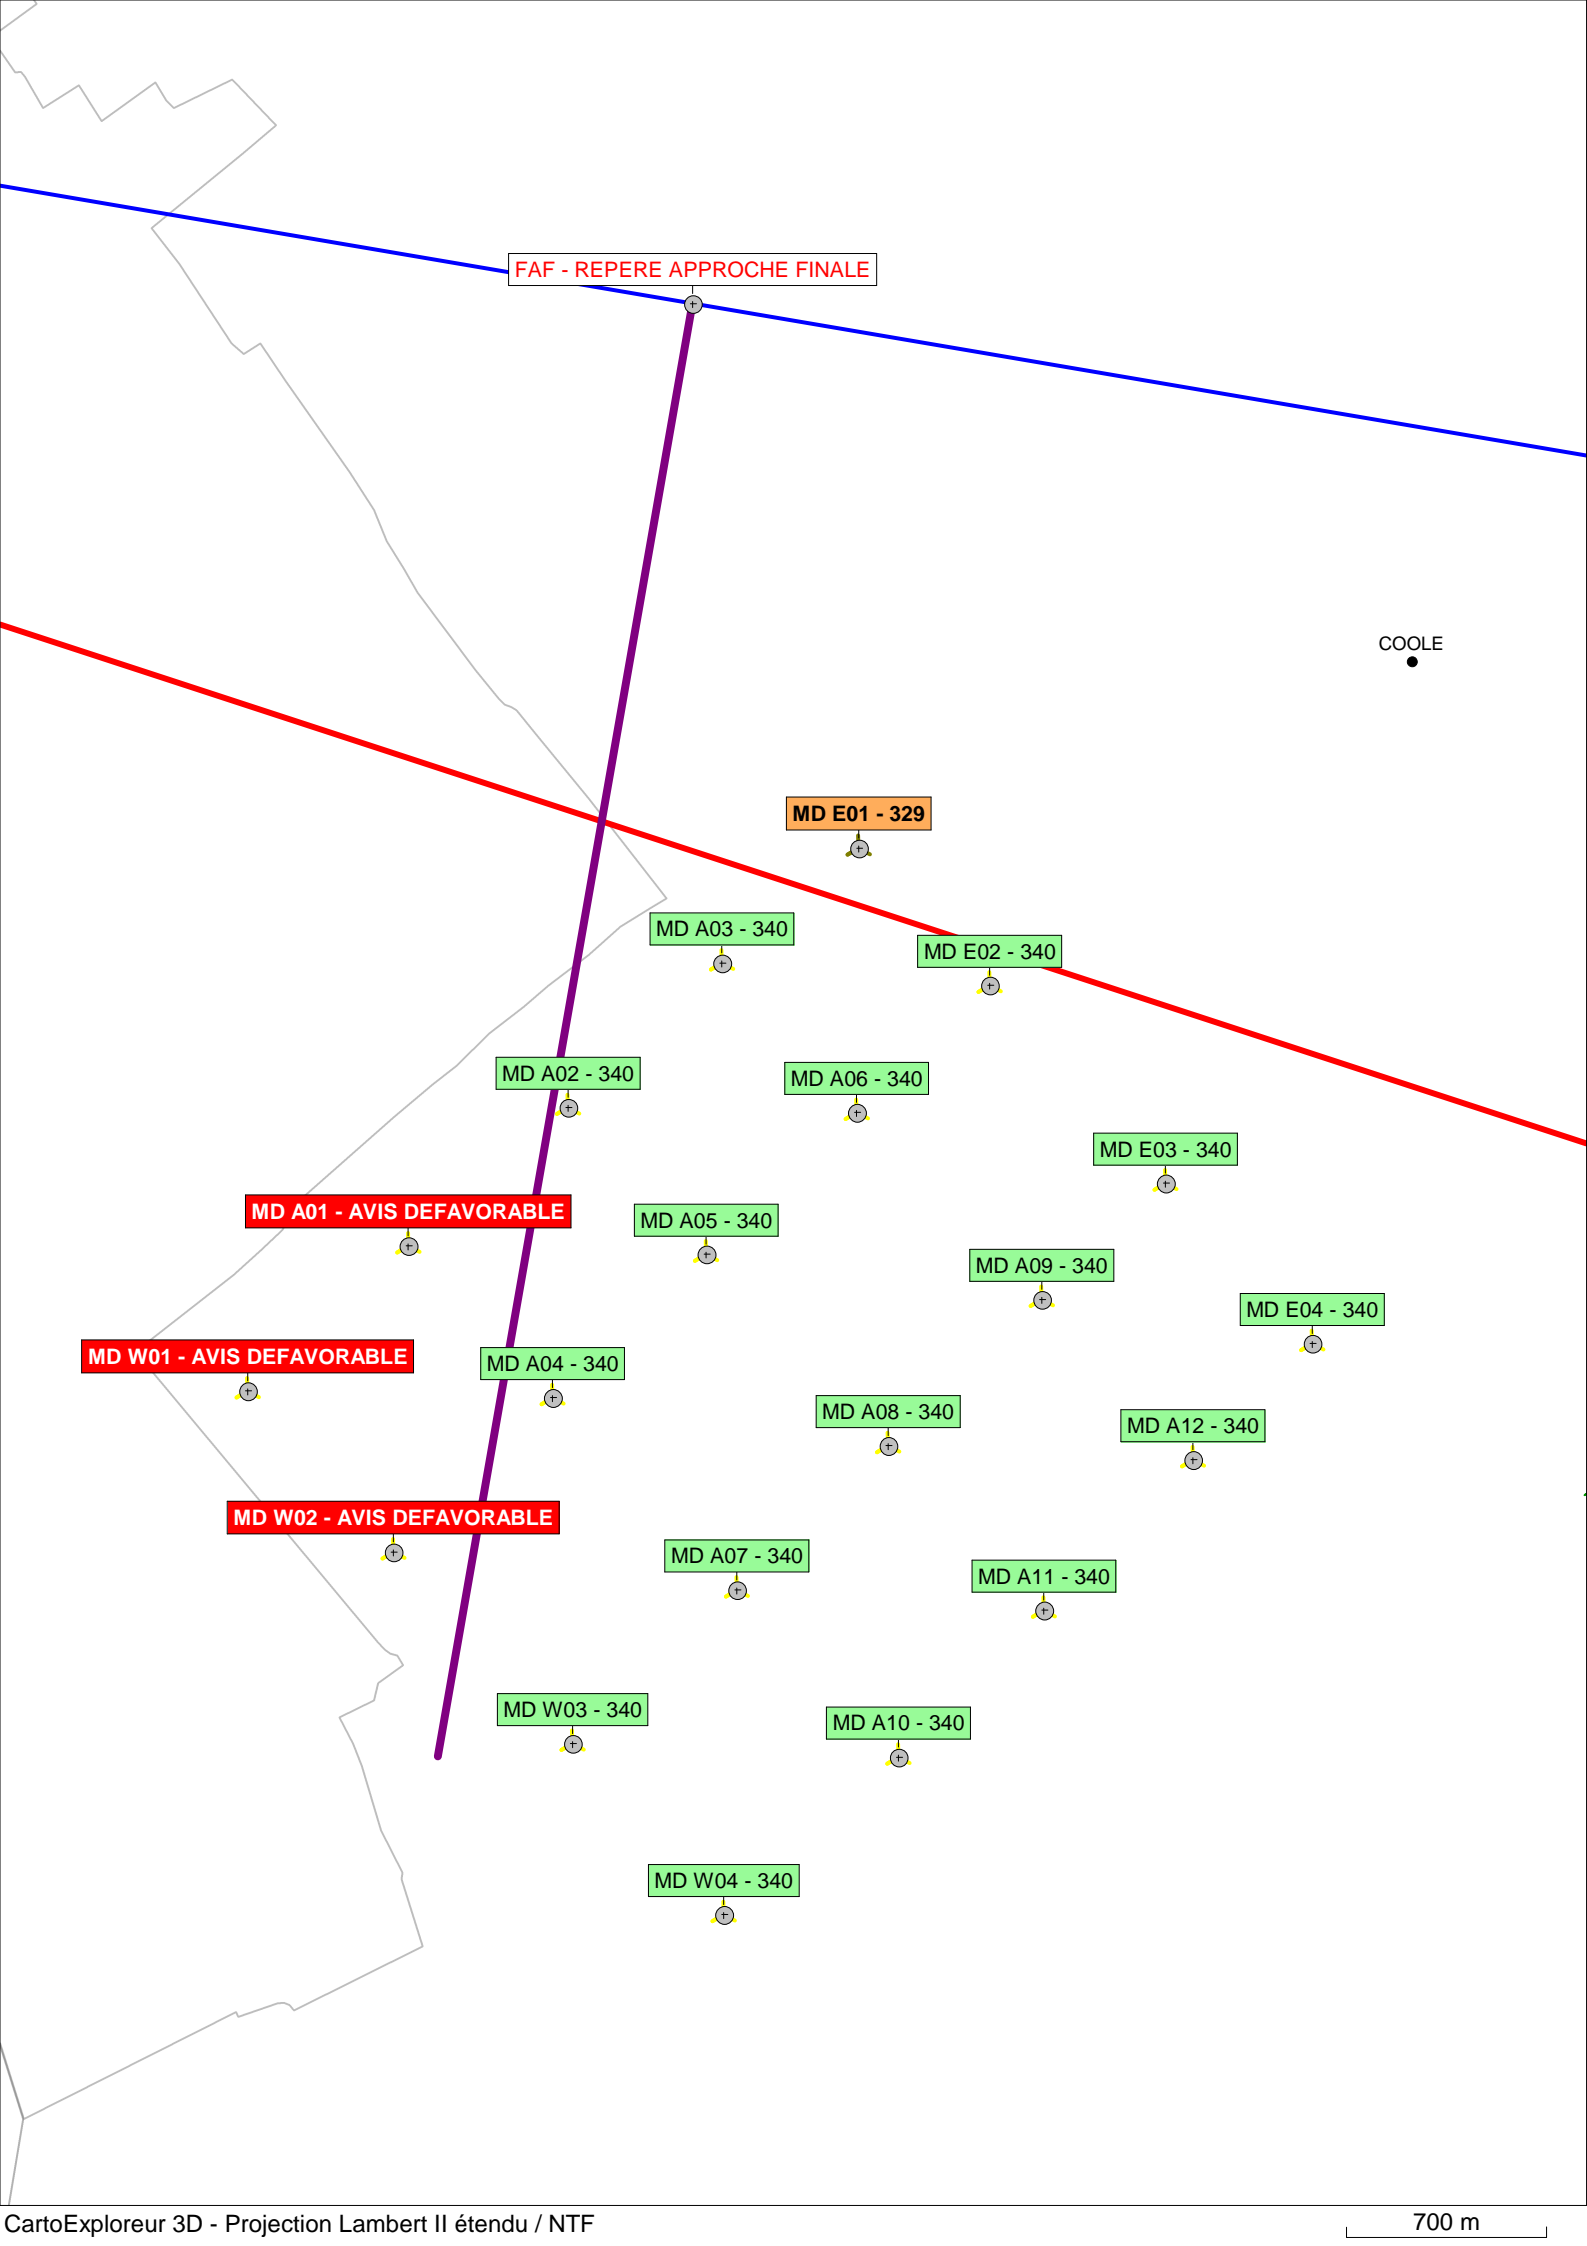

FAF - REPERE APPROCHE FINALE

COOLE

MD E01 - 329

MD A03 - 340

MD E02 - 340

MD A02 - 340

MD A06 - 340

MD E03 - 340

MD A01 - AVIS DEFAVORABLE

MD A05 - 340

MD A09 - 340

MD E04 - 340

MD W01 - AVIS DEFAVORABLE

MD A04 - 340

MD A08 - 340

MD A12 - 340

MD W02 - AVIS DEFAVORABLE

MD A07 - 340

MD A11 - 340

MD W03 - 340

MD A10 - 340

MD W04 - 340

700 m