


CIRCUIT DES EAUX / IMPLANTATION DES FOSSES SEPTIQUES DES BASSINS D'ORAGE

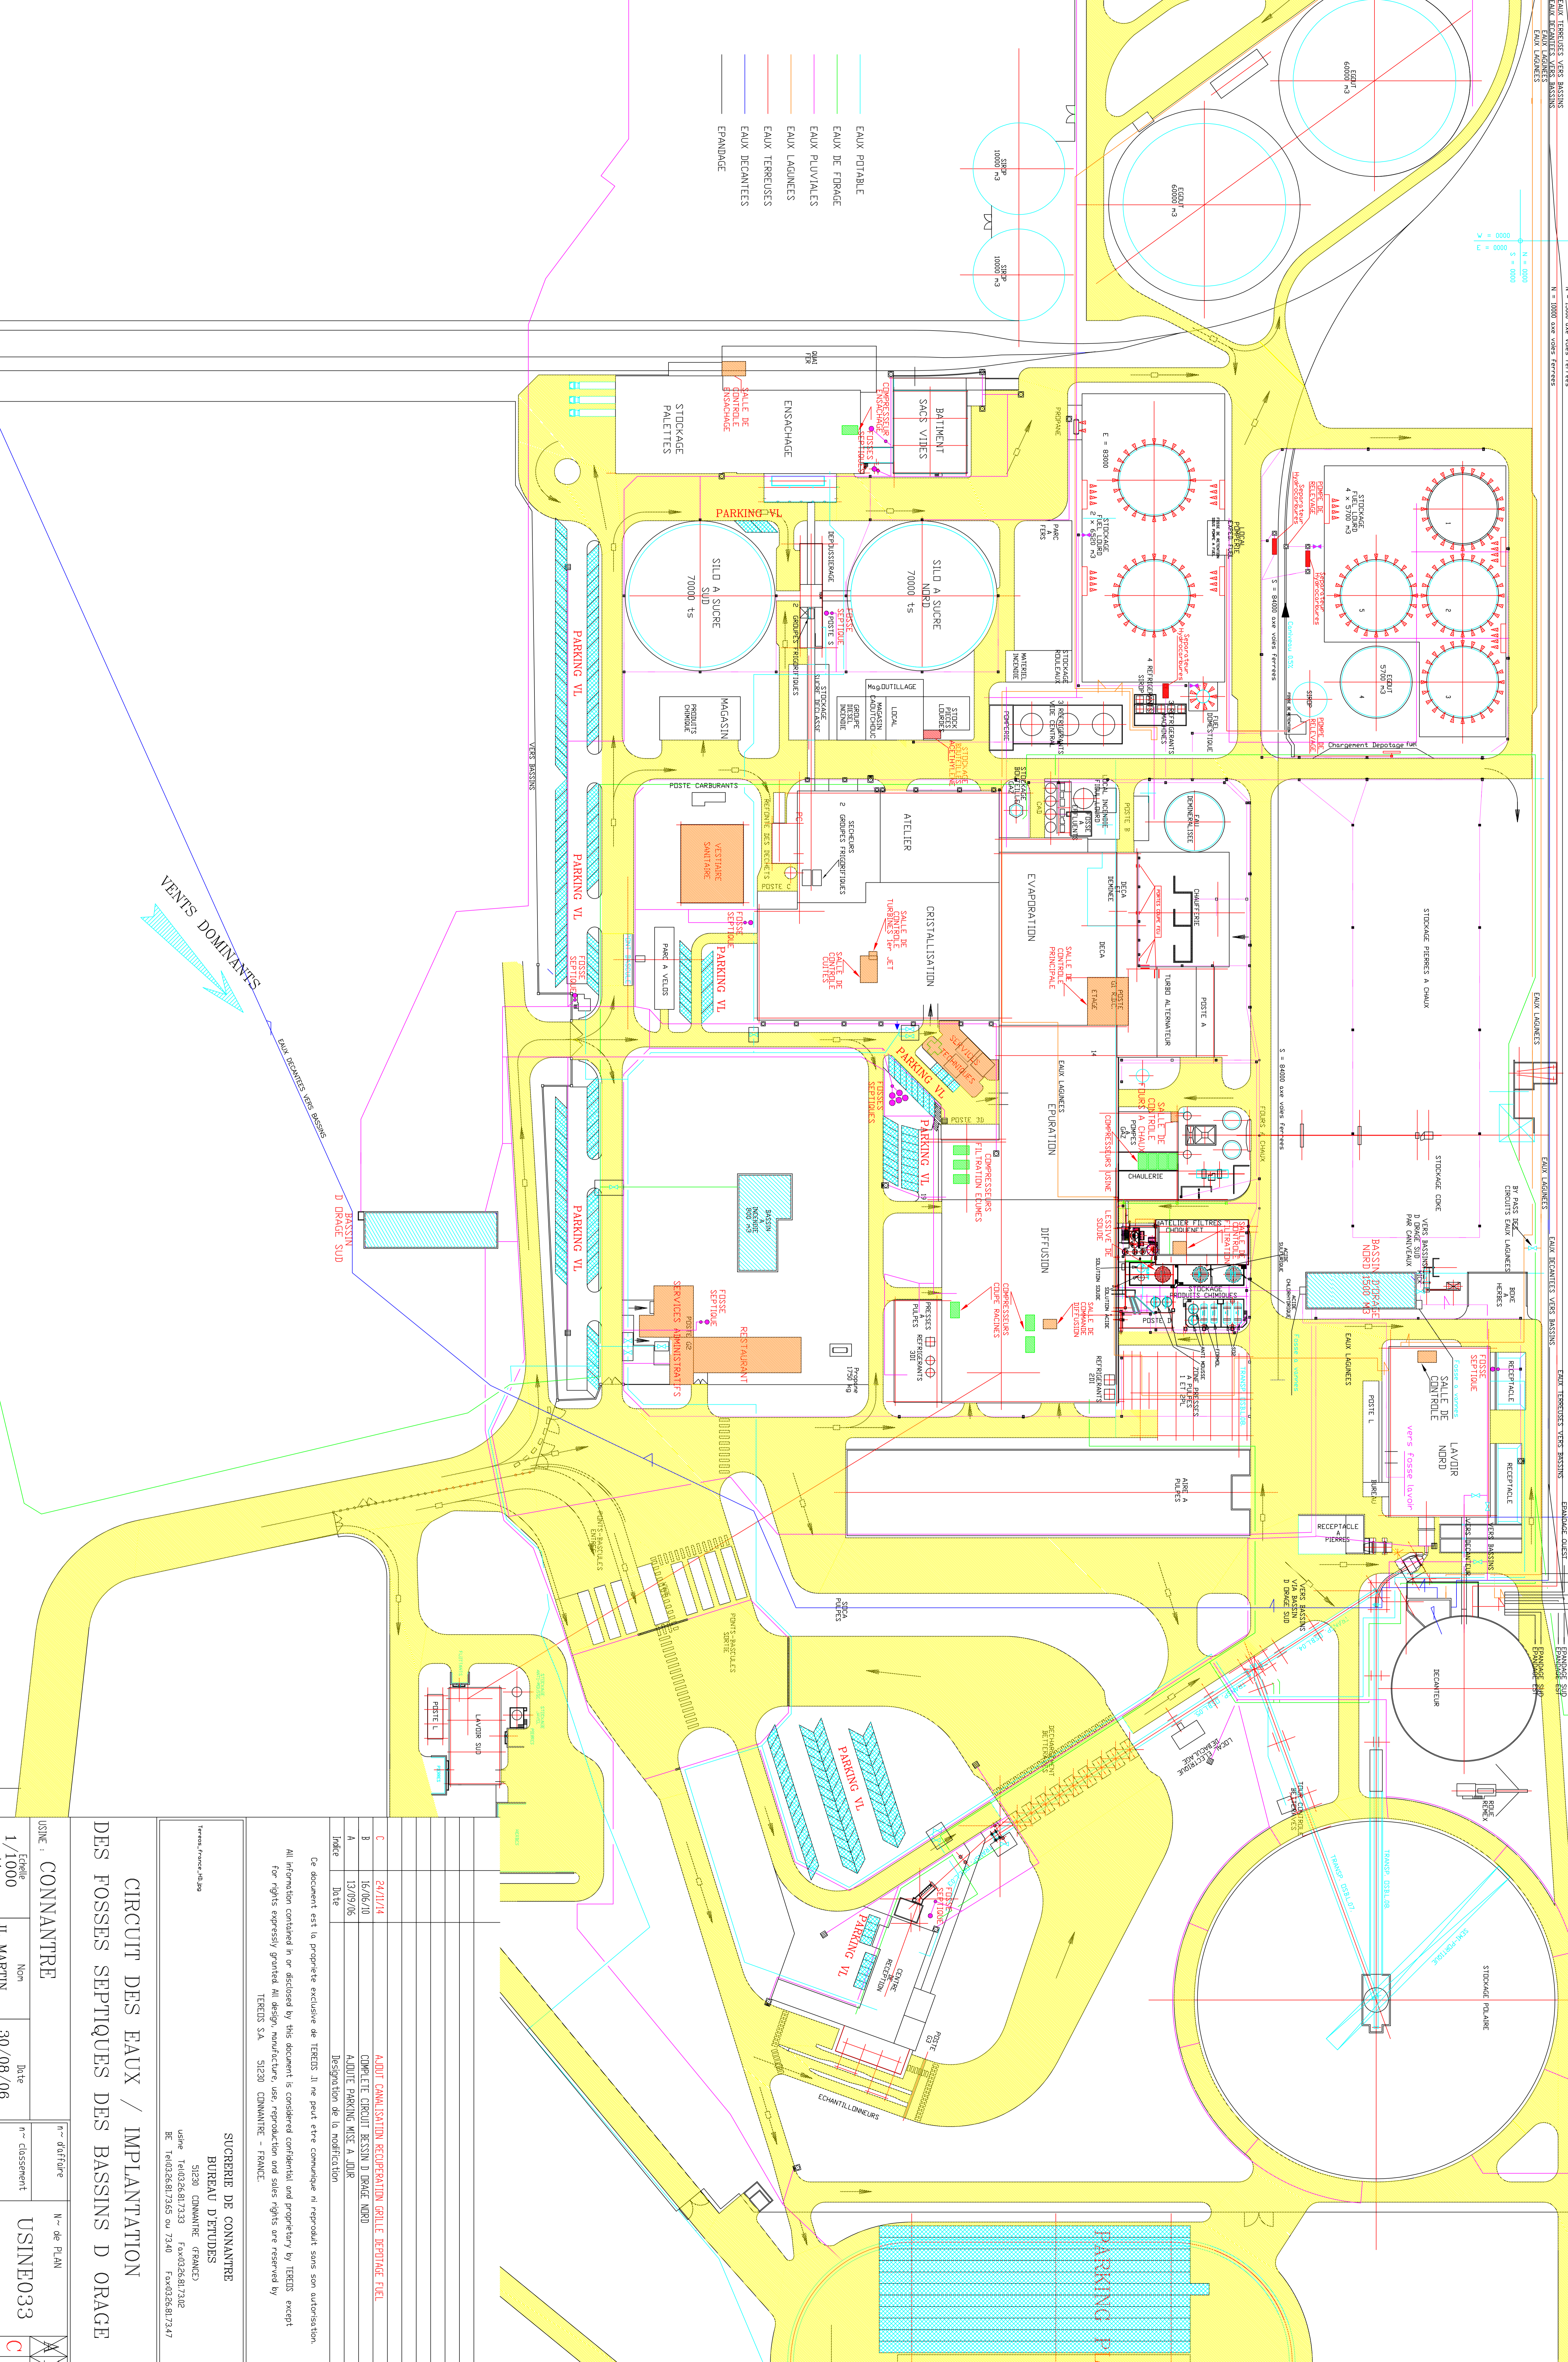

USINE : CONNANTRE	N° de plan	USINE033
Échelle : 1/1000	N° de classement	
Non		
JL MARTIN	Date	30/08/06

CIRCUIT DES EAUX / IMPLANTATION DES FOSSES SEPTIQUES DES BASSINS D'ORAGE

SUCRERIE DE CONNANTRE
 BUREAU D'ETUDES
 51230 CONNANTRE (FRANCE)
 Usine : 14032681733 Fax : 0326817302
 BE : 140326817345 ou 7340 Fax : 0326817347

Ce document est la propriété exclusive de TERCIS. Il ne peut être communiqué ni reproduit sans son autorisation.
 All information contained in or disclosed by this document is considered confidential and proprietary by TERCIS except for rights expressly granted. All design, manufacture, use, reproduction and sales rights are reserved by TERCIS SA - FRANCE.

Index	Date	Description de la modification
C	24/07/14	AJOUT CANALISATION REPERATION GRILLE DEPOTAGE TROU
B	16/06/10	COMPLETE CIRCUIT BASSIN D'ORAGE NORD
A	13/09/06	AJOUTE PARKING NORD A JOUR