DEPARTEMENT DE LA MARNE

Commune de Cuchery

Plan **L**ocal d'**U**rbanisme

Document graphique n°5.2D4
Plan du réseau d'assainissement

Echelle : 1 / 1 000e

"Vu pour être annexé à l'arrêté du	Cachet de la Mairie et Signature du Maire :
décidant de la mise à enquête du Plan Local d'Urbanisme"	

EIFFAGE TP EST
AGENCE ROUTIERE MORIN MARNE
12, avenue André Margot - BP 125
51884 REIMS CEDEX 3
Tél: 03.26.09.30.55 Télécopie: 03.26.87.65.17
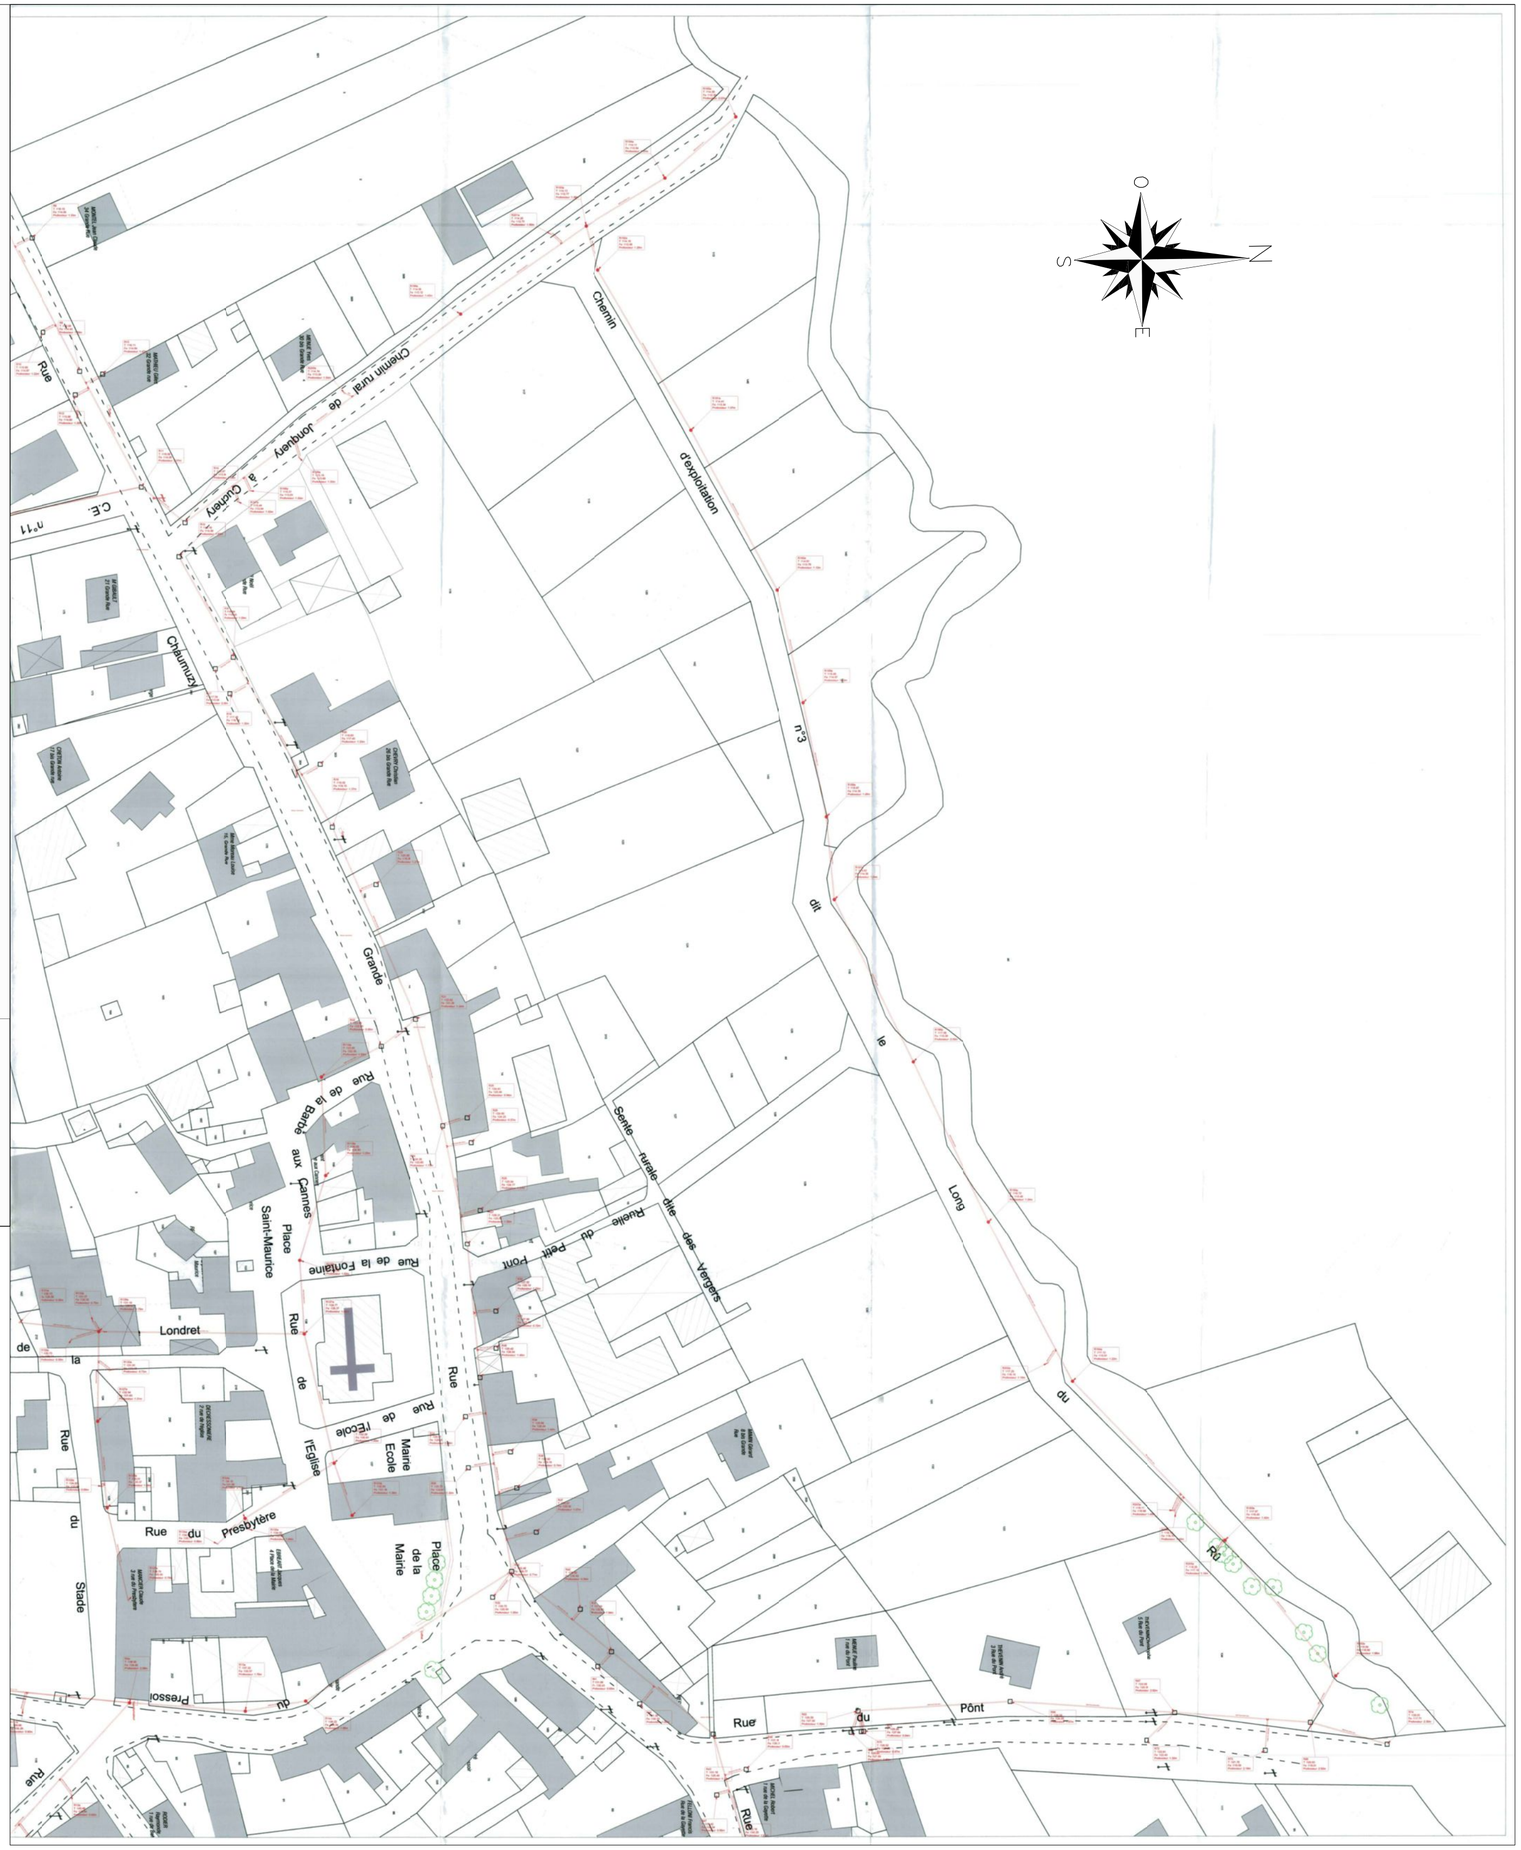
géogram
ENVIRONNEMENT - URBANISME
GEOGRAM sarl
16 rue Rayet Liénart - 51420 WITRY-LES-REIMS
Tél. : 03.26.50.36.86 - Fax : 03.26.50.36.80
bureau.etudes@geogram.fr