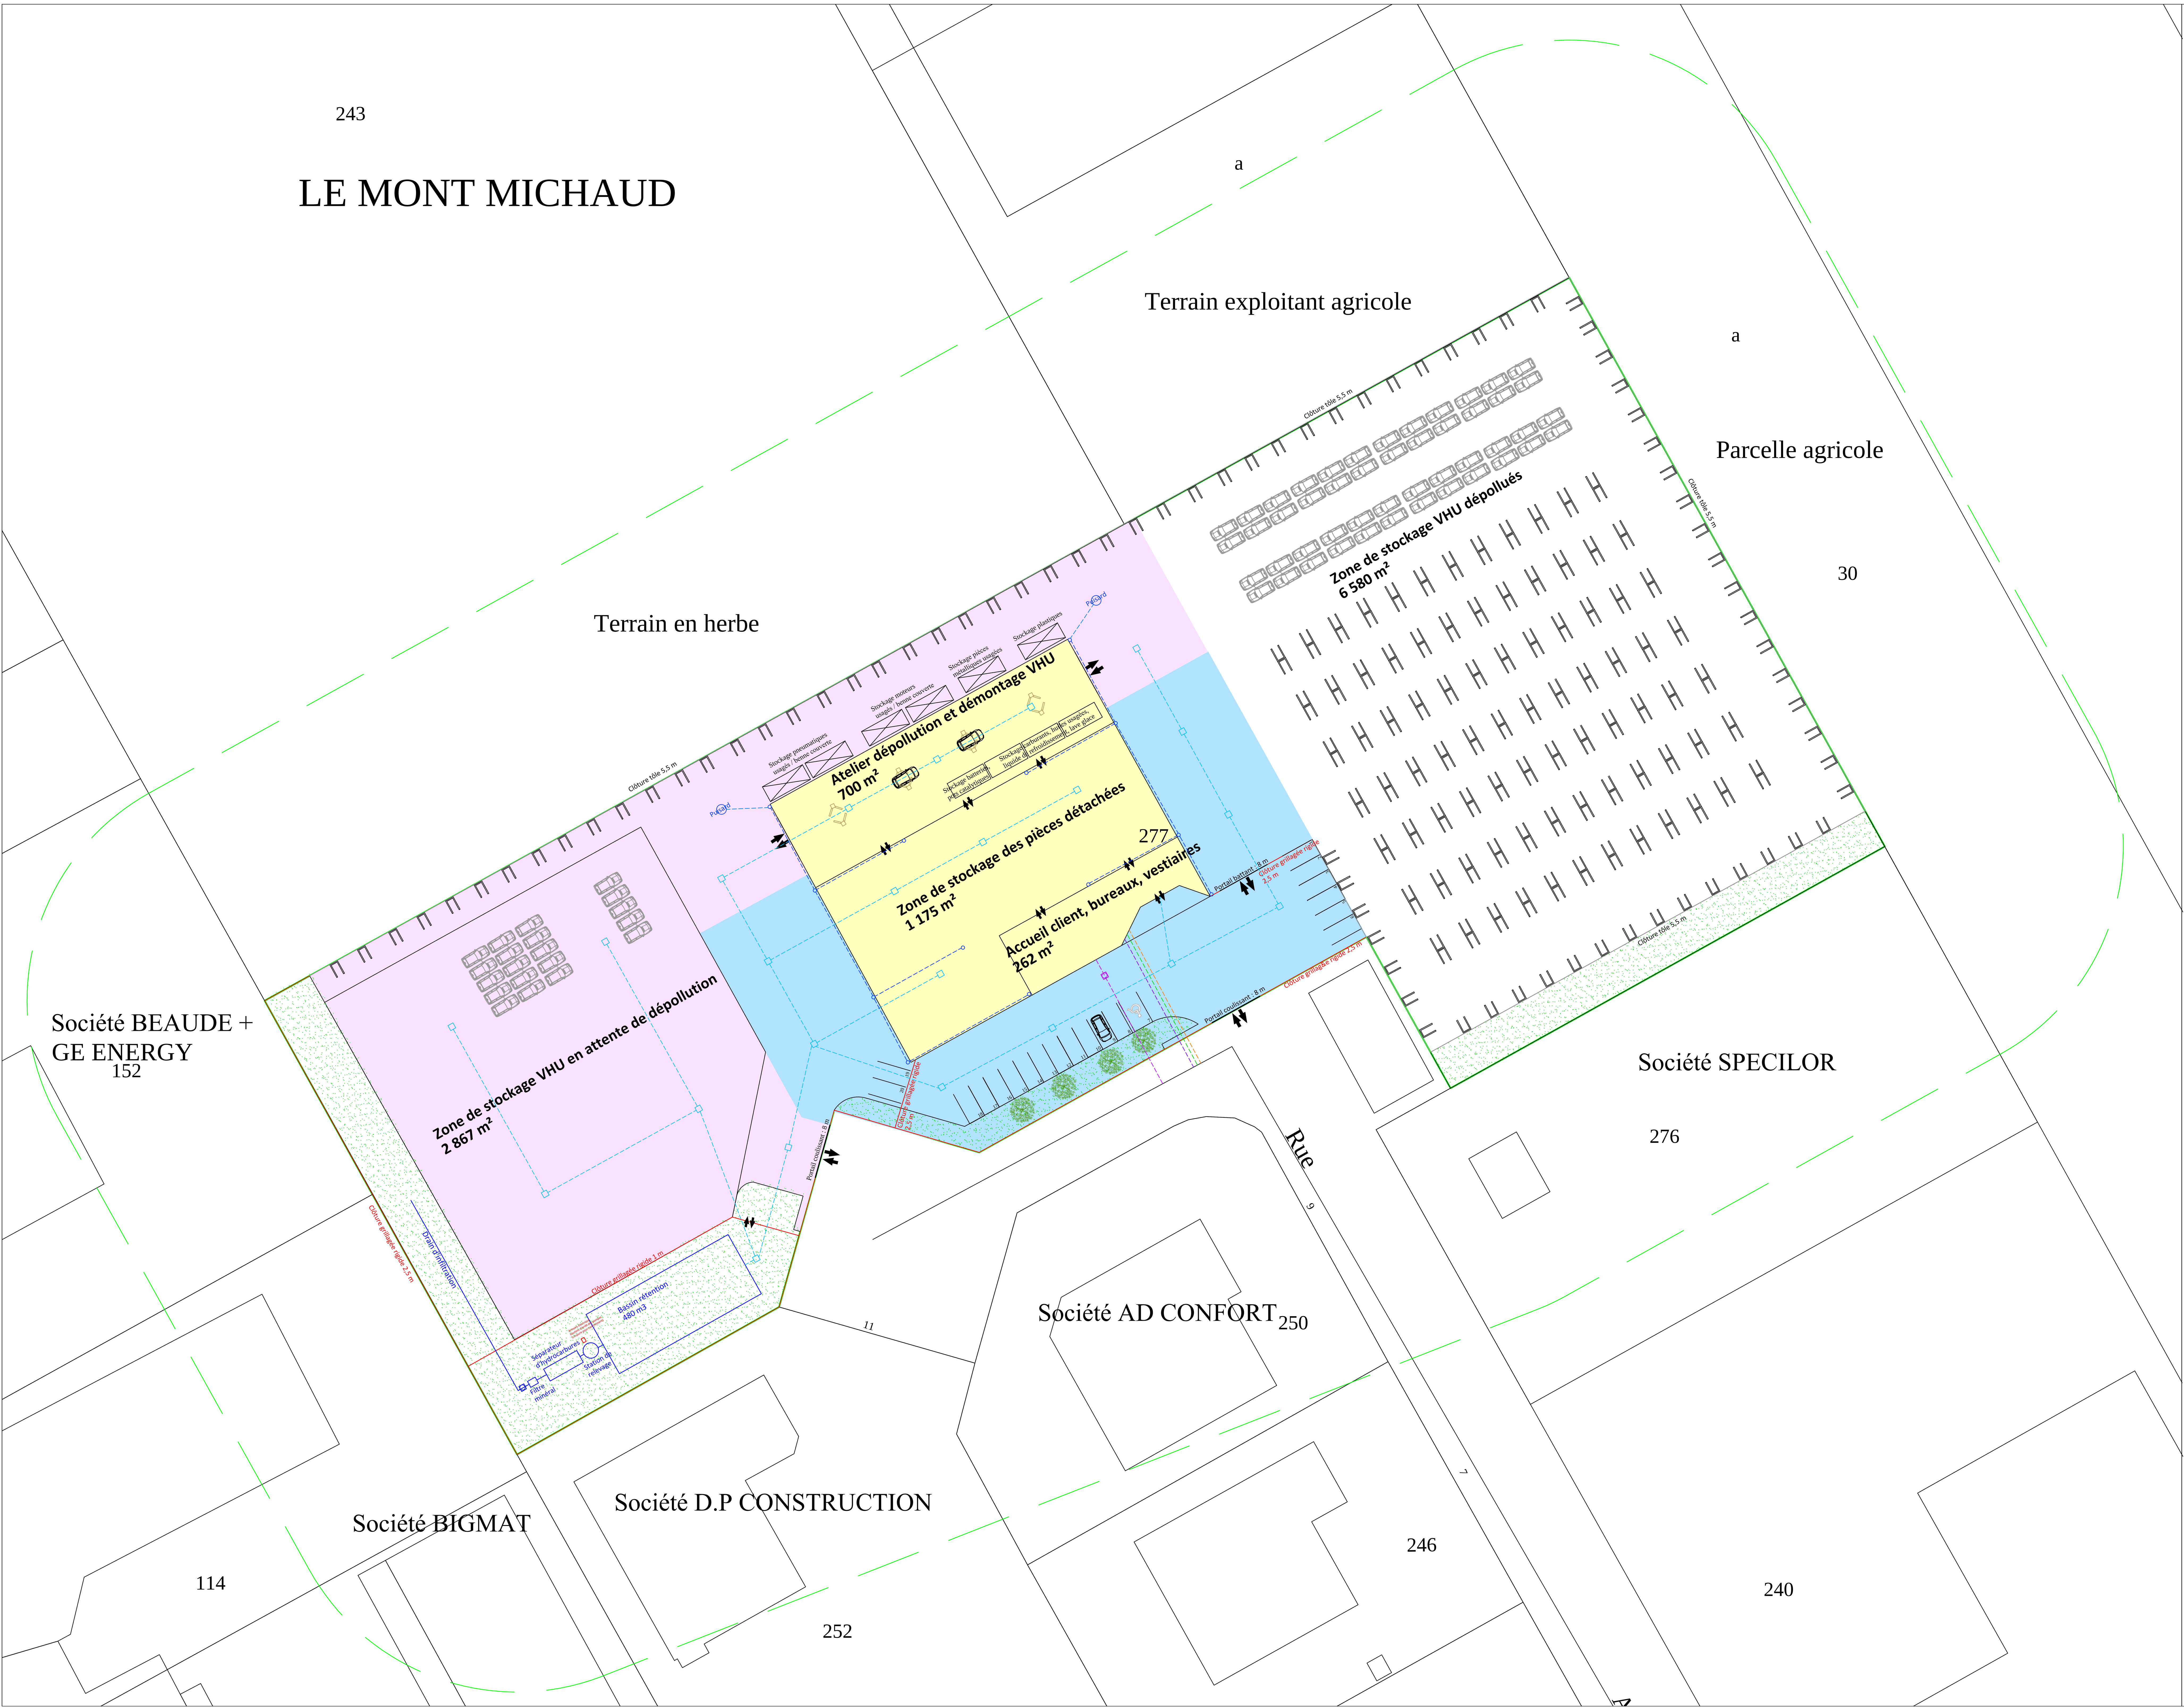


**AUTO DEPOLLUTION ORDAN**
Rue Antoine Chézy
51470 SAINT-MEMMIE

**Déclaration Initiale d'Exploitation**
Plan d'ensemble du site

**Plan réalisé par :**
**ASSYST ENVIRONNEMENT**
**7 avenue Désirée**
**92250 LA GARENNE-COLOMBES**
Tél : 01 41 19 94 93

| | |
|---|---|
| Date | Août 2019 |
| Version | 1 |
| Echelle | 1/350 |
| Source | Fond cadastral |

## LEGENDE

### Infrastructures et limites du site

- Limite d'emprise du site ICPE
- Périmètre de 35 mètres
- Bâtiment projeté sur site sur dalle béton
- Enrobé percolé
- Dalle de béton
- Espace vert

### Réseaux enterrés

- Réseau d'Eaux Pluviales de Ruissellement
- Réseau d'Eaux Pluviales de Toiture
- Réseau d'Eau Potable
- Réseau d'Eaux Usées
- Réseau électrique
- Réseau Télécommunication
- Grille de collecte, Regard

### Divers

- Portail d'accès
- Rack

## ICPE
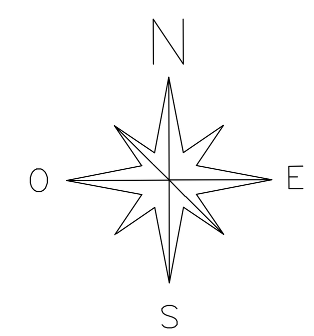
Rubrique 2712 (Enregistrement) : 17 145 m²