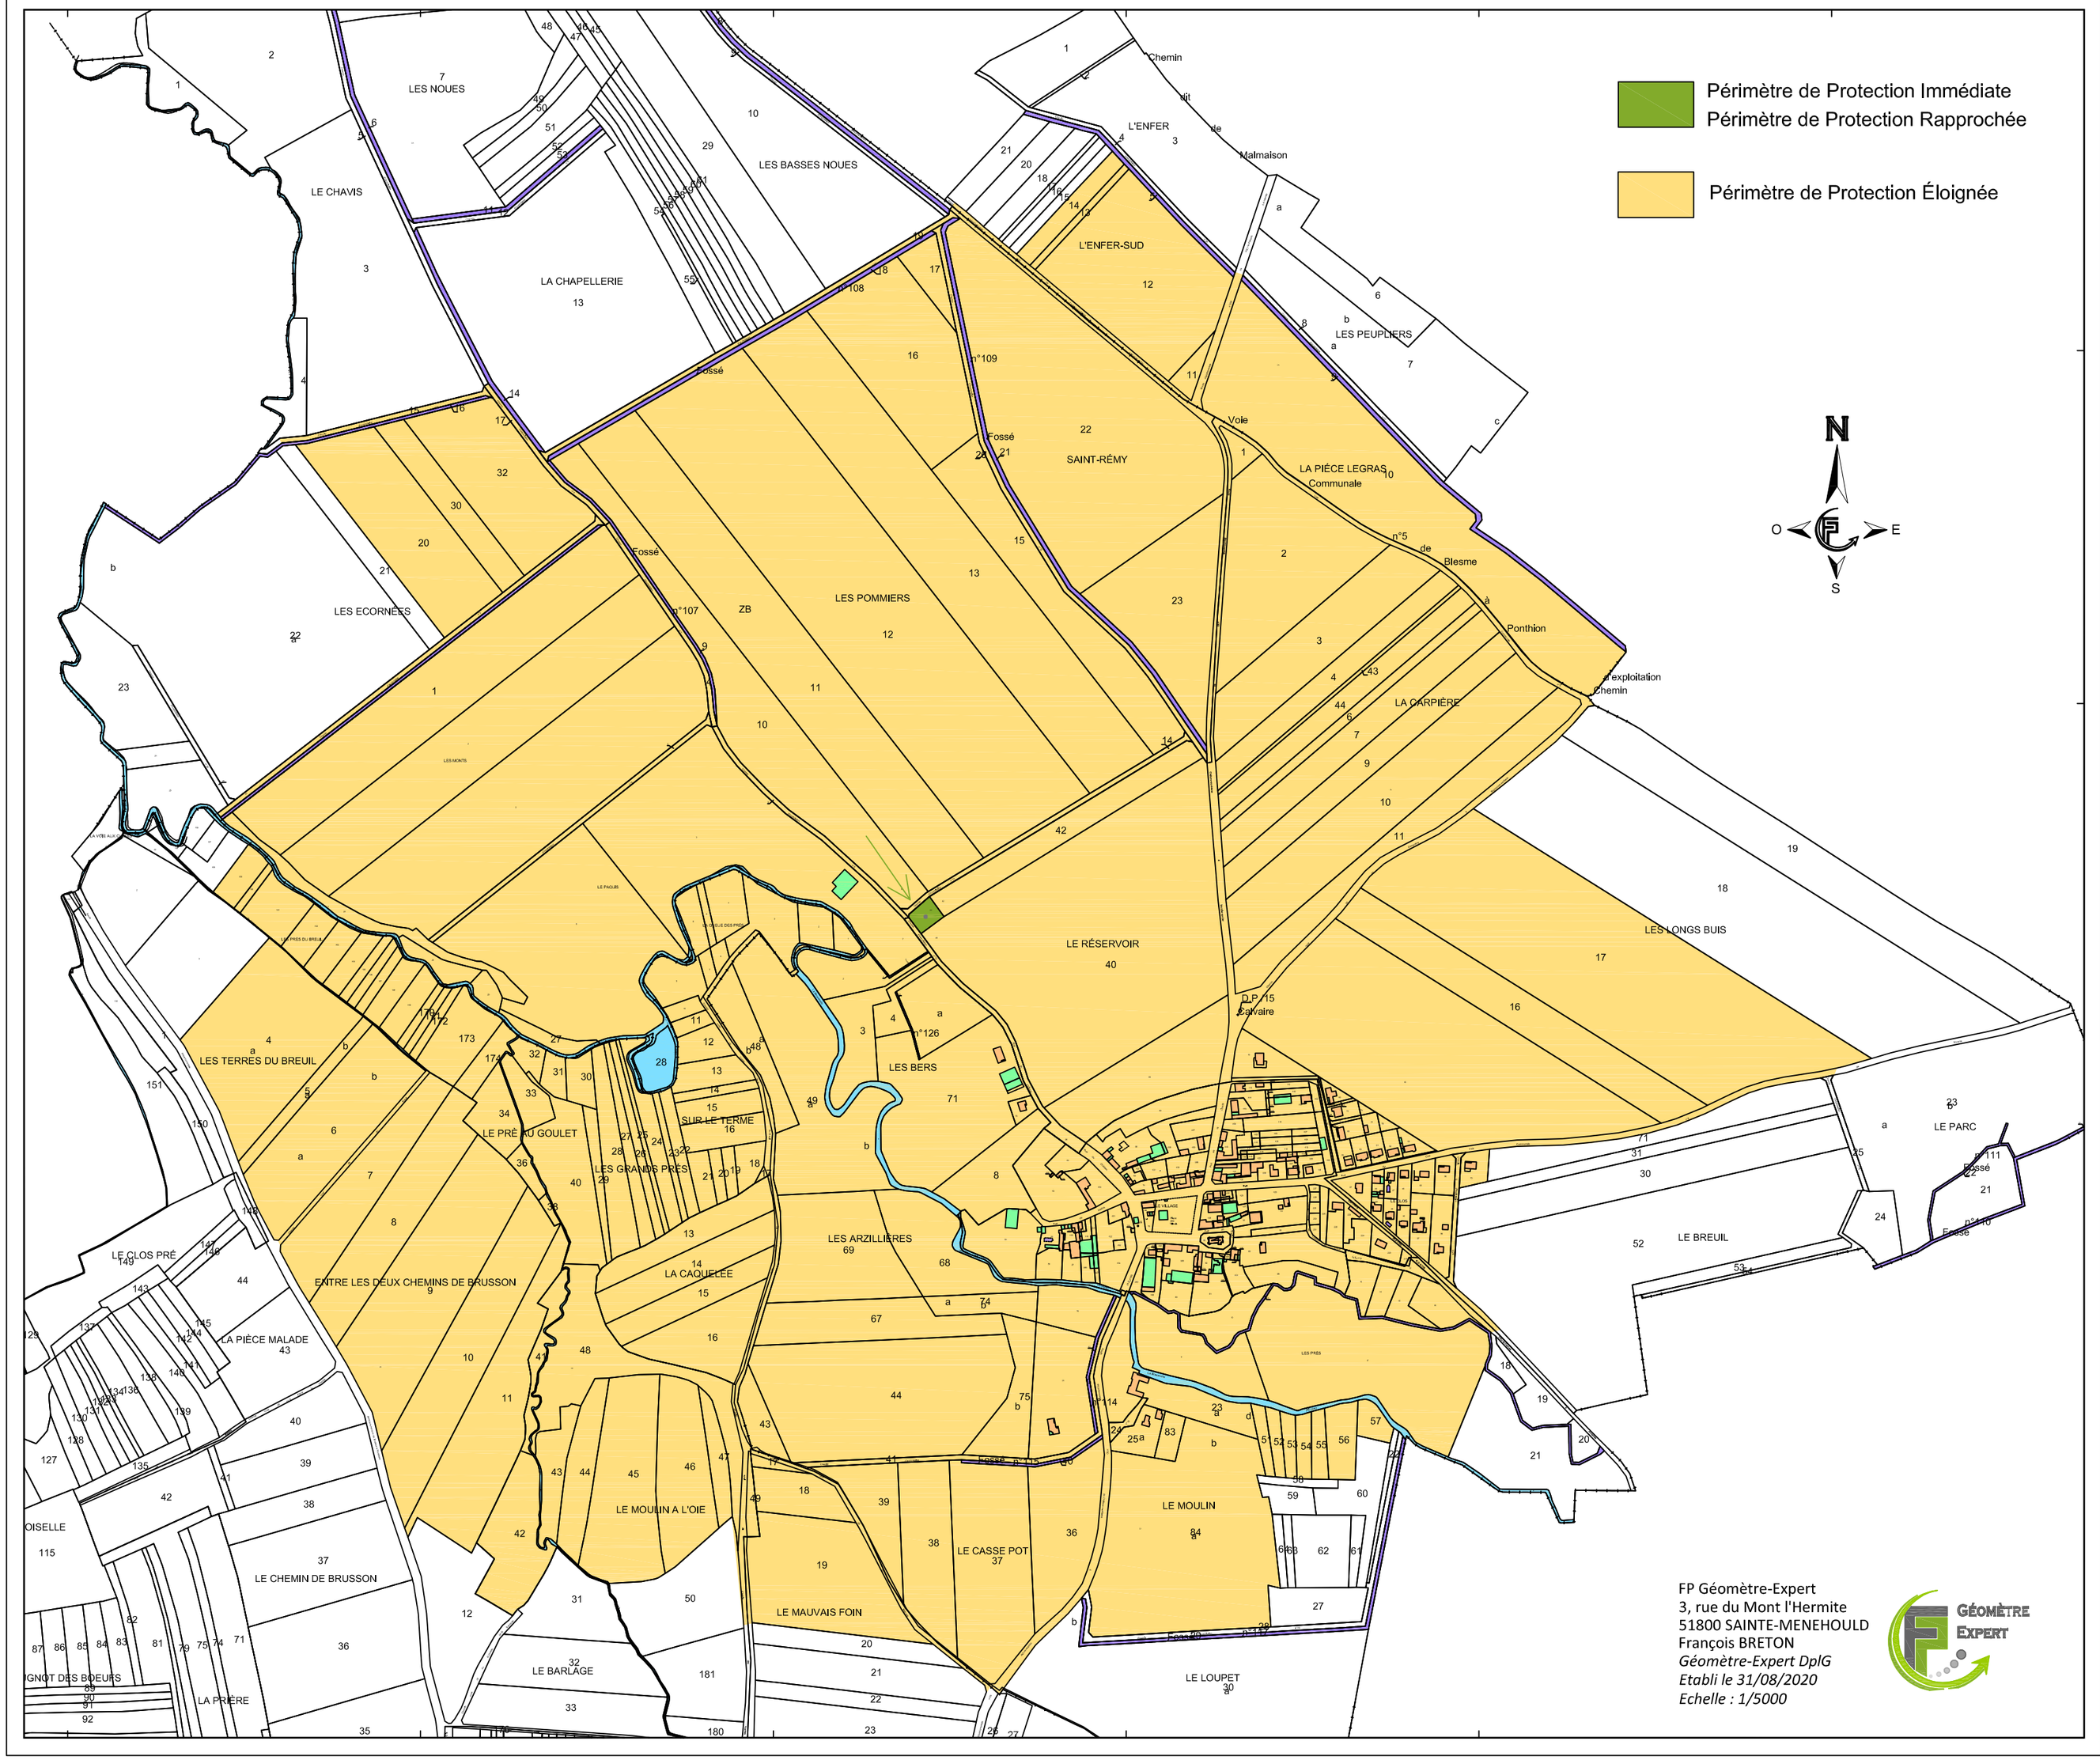

FP Géomètre-Expert
3, rue du Mont l'Hermite
51800 SAINTE-MENEHOULD
François BRETON
Géomètre-Expert DplG
Etabli le 31/08/2020
Echelle : 1/5000

DEPARTEMENT DE LA MARNE
Commune de DOMPREMY

PERIMETRE DE PROTECTION DU CAPTAGE D'EAU

PERIMETRE DE PROTECTION ELOIGNEE (PPE)

Commune de DOMPREMY
Section ZC n°41

Maître d'ouvrage

Mairie de DOMREMY
1, Place des Tilleuls
51300 DOMPREMY

Dossier : 204008 **Echelle : 1/5000**

OPERATIONS DE TERRAIN

Indice	Date	Intervenant	Intervention	Appareils

Repères	X	Y	Z

PROJET

Indice	Date	Réalisé par	Modification
A	31.08.2020	BRF	Etablissement Plan parcellaire
B	11.09.2020	BRF	Modifications ARS
C	18.09.2020	BRF	Modifications ARS

Système de rattachement
Coordonnées RGF 93 CC49

Direction étude	Responsable dossier
BRETON François	BRETON François

Société Civile Professionnelle de GEOMETRES EXPERTS D.p.l.G.
A.PIECHOWSKI - V.LEBLANC - F.BRETON - Géomètres Experts associés
F. PRIVÉ - Géomètre Expert salarié
FP Géomètre Expert - 3, rue du Mont l'Hermite - 51800 SAINTE-MENEHOULD
Tél. : 03 26 60 82 21 - E-mail : contact@FP-geometre-expert.fr
www.FP-geometre-expert.fr

Fichier = C:\Users\fpge\Desktop\20-4008.dwg Présentation = PPE 5000 Tracé le 26,02,2019

Ce document est la propriété de FP GEOMETRE EXPERT, il ne peut être utilisé ou reproduit sans autorisation