


LEGENDE (nouvelle installation)

PF1	Préfesse
DG1	Digester
PD1	Post-Digester
VF1	Vielfrass
LI1	Local intermédiaire
QP	Séparateur de phase
EP	Epurateur
CH	Chaudière
TC	Torchère
SIL	Silos
FUM	Fumière
DGS	Récupération du digestat solide
DGL	Récupération du digestat liquide
RES	Réserve incendie

LEGENDE (installation existante)

PF1	Préfesse
DG1	Digester
PD1	Post-Digester
VF1	Vielfrass
LI1	Local intermédiaire
QP	Séparateur de phase
LC	Local de cogénération
TC	Torchère

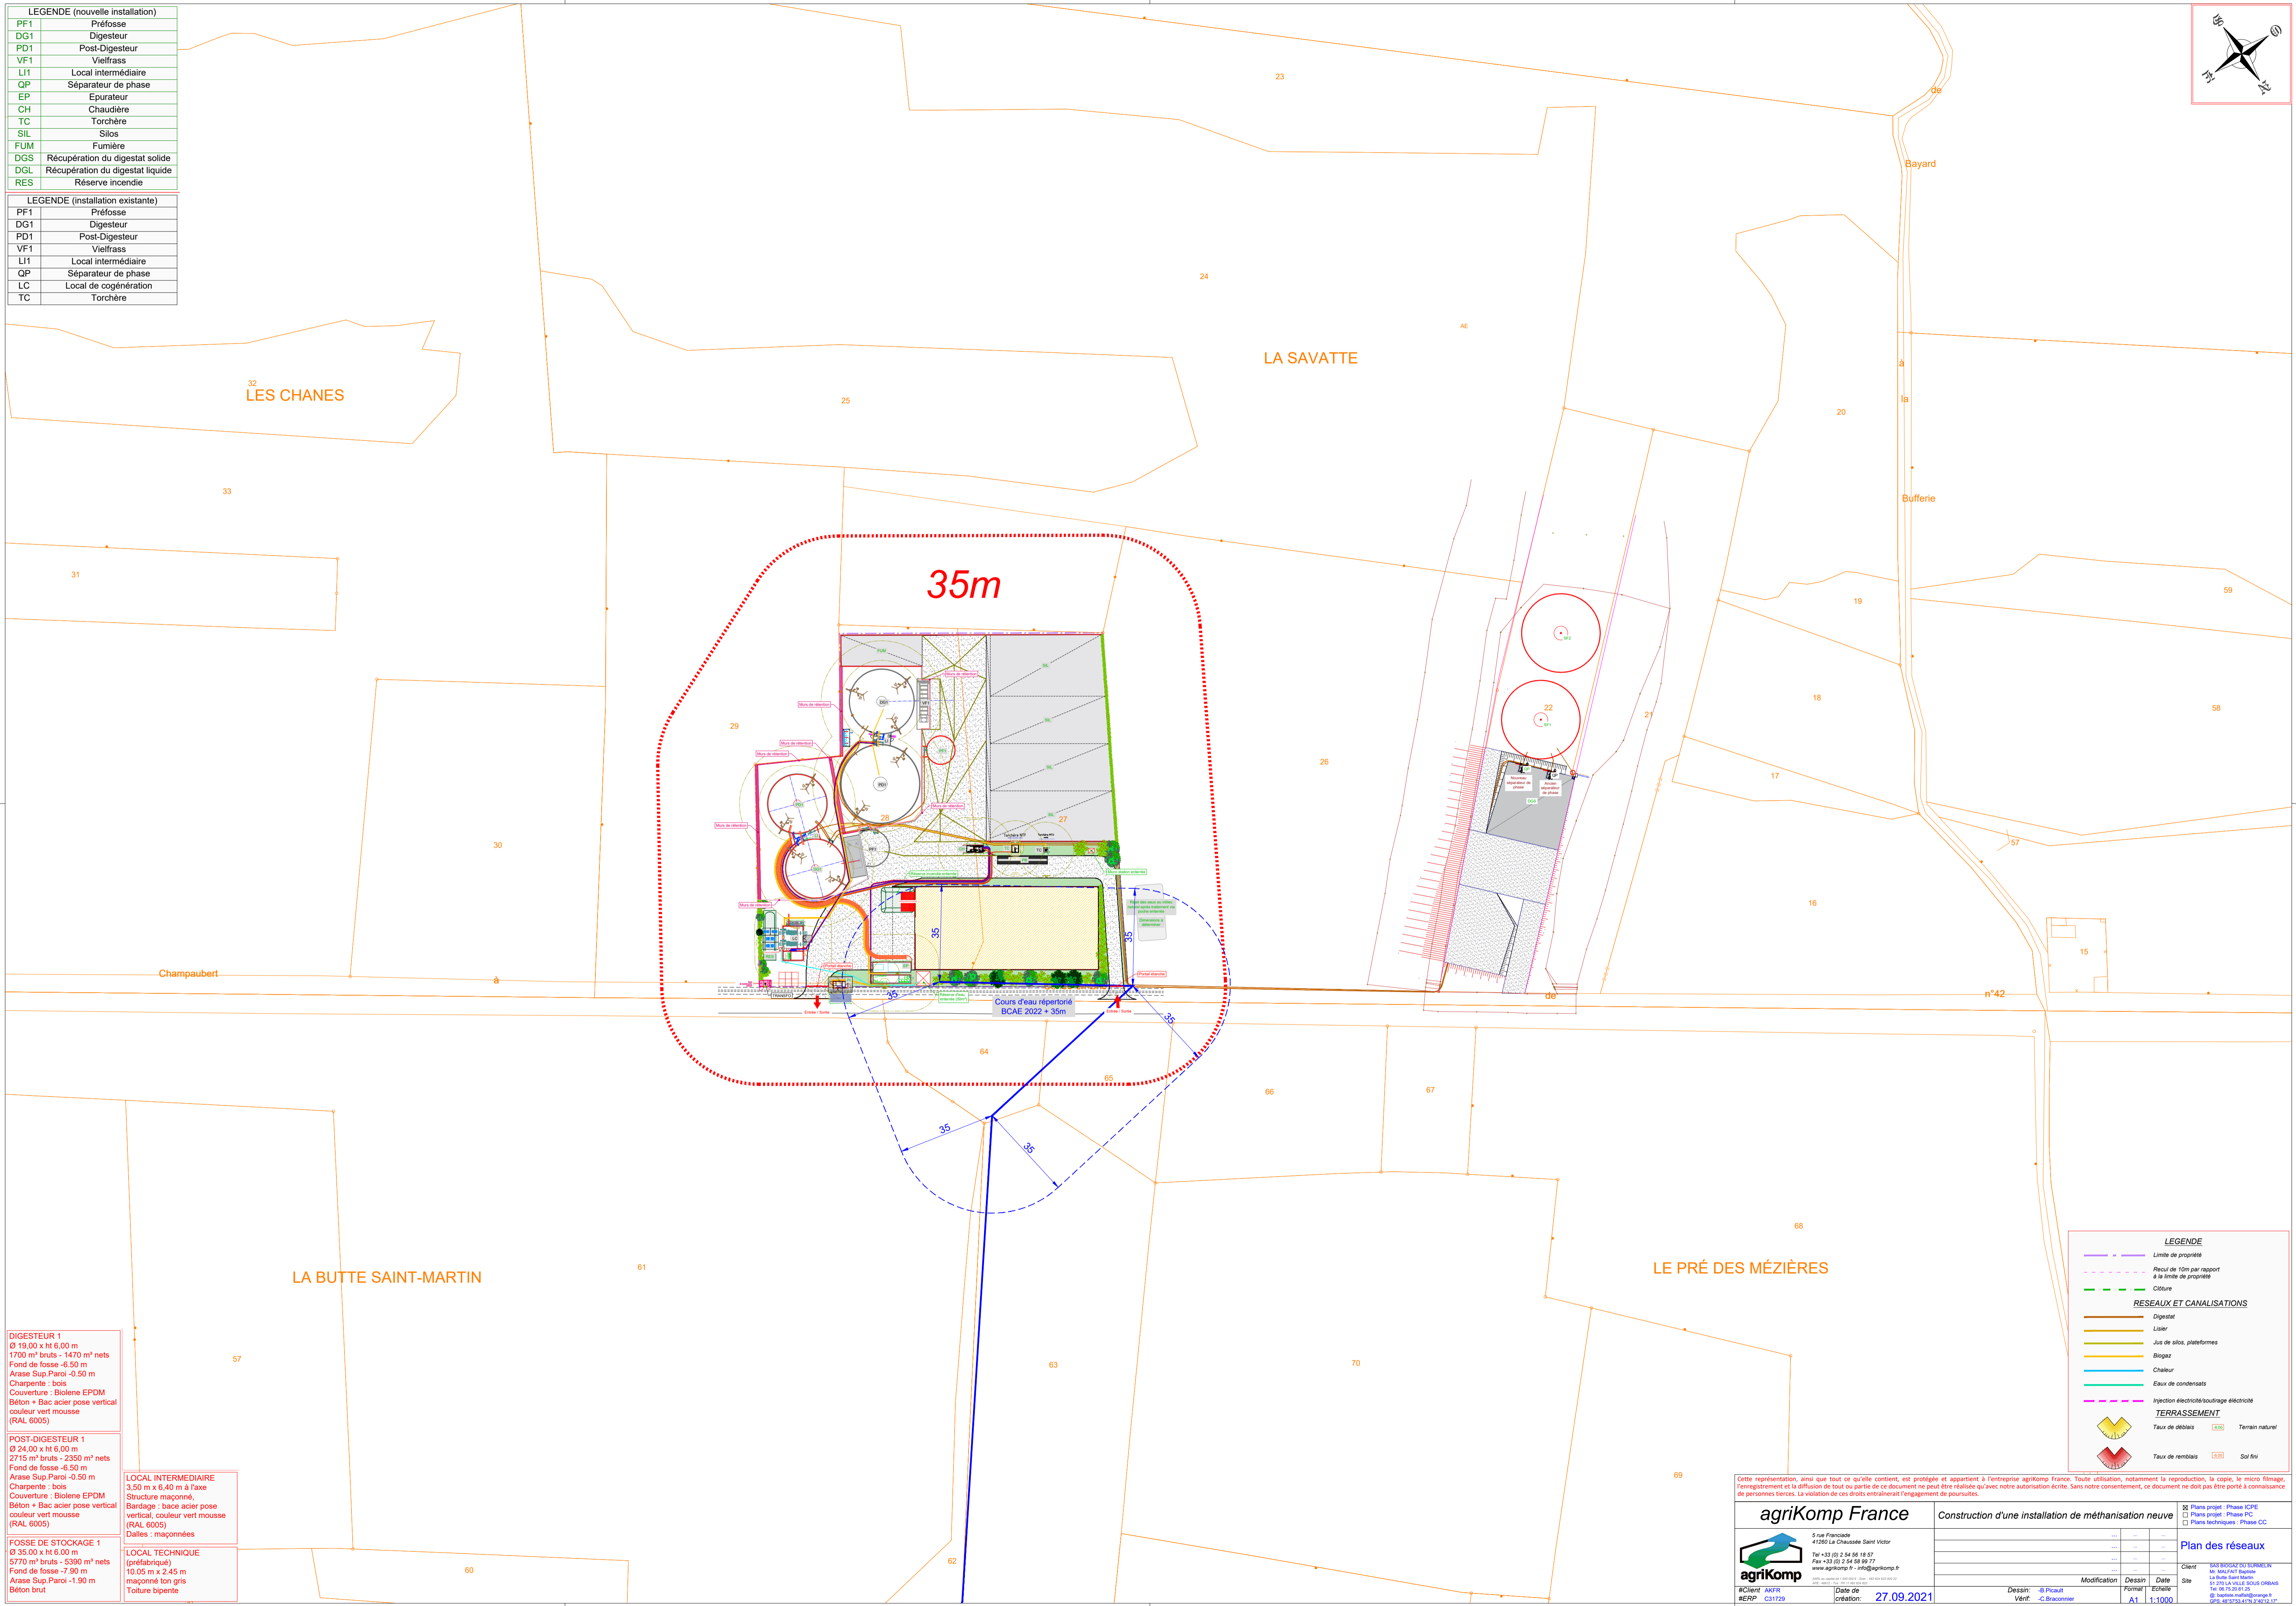

DIGESTEUR 1
 Ø 19,00 x ht 6,00 m
 1700 m³ bruts - 1470 m³ nets
 Fond de fosse -6,50 m
 Arase Sup.Paro -0,50 m
 Charpente : bois
 Couverture : Biolène EPDM
 Béton + Bac acier pose vertical
 couleur vert mousse
 (RAL 6005)

POST-DIGESTEUR 1
 Ø 24,00 x ht 6,00 m
 2715 m³ bruts - 2350 m³ nets
 Fond de fosse -6,50 m
 Arase Sup.Paro -0,50 m
 Charpente : bois
 Couverture : Biolène EPDM
 Béton + Bac acier pose vertical
 couleur vert mousse
 (RAL 6005)

LOCAL INTERMEDIAIRE
 3,50 m x 6,40 m à l'axe
 Structure maçonnerie,
 Bardage : bacs acier pose
 vertical, couleur vert mousse
 (RAL 6005)
 Dalles : maçonneries

FOSSE DE STOCKAGE 1
 Ø 35,00 x ht 6,00 m
 5770 m³ bruts - 5390 m³ nets
 Fond de fosse -7,90 m
 Arase Sup.Paro -1,90 m
 Béton brut

LOCAL TECHNIQUE
 (préfabrique)
 10,05 m x 2,45 m
 maçonnerie ton gris
 Toiture bipente

LEGENDE

--- Limite de propriété
 - - - - - Recul de 10m par rapport à la limite de propriété
 --- Clôture

RESEAUX ET CANALISATIONS

Digestat
 Lier
 Jus de silos, plateformes
 Biogaz
 Chaleur
 Eaux de condensats
 Injection électricité/soufflage électricité

TERRASSEMENT

Taux de déblais [symbole] Terrain naturel
 Taux de remblais [symbole] Sol fini

Cette représentation, ainsi que tout ce qu'elle contient, est protégée et appartient à l'entreprise agriKomp France. Toute utilisation, notamment la reproduction, la copie, le micro filmage, l'enregistrement et la diffusion de tout ou partie de ce document ne peut être réalisée qu'avec notre autorisation écrite. Sans notre consentement, ce document ne doit pas être porté à connaissance de personnes tierces. La violation de ces droits entraînerait l'engagement de poursuites.

agriKomp France
 5 rue Françoise
 41000 La Chaussée Saint Victor
 Tel +33 (0) 2 54 56 18 67
 Fax +33 (0) 2 54 58 99 77
 www.agrikomp.fr - info@agrikomp.fr

Construction d'une installation de méthanisation neuve

Client	SAS BIOGAS DU SUD-OUEST
Site	La Butte Saint Martin 51 270 LA VILLE SOUS ORSAY Tel. 06 73 59 41 25 @ biotherm-nature@agrikomp.fr
Dessain	B. Picault
Vérif.	C. Braconnier
Date de création:	27.09.2021
Format	A1
Echelle	1:1000

Plan des réseaux

☑ Plans projet - Phase CPE
 ☐ Plans projet - Phase PC
 ☐ Plans techniques - Phase CC