


LEGENDE

- EAUX PLUVIALES SOURCE INCONNUE
- EAUX USEES SOURCE INCONNUE
- REFOULEMENT SOURCE INCONNUE
- RESEAU EAU POTABLE SOURCE INCONNUE
- RESEAU INCENDIE SOURCE INCONNUE
- RESEAU EDF
- RESEAU EDF AERIEN
- RESEAU PIPELINE-EDF SOURCE INCONNUE
- RESEAU COURANT FORT SOURCE INCONNUE
- RESEAU ECLAIRAGE RESERVATION SOURCE INCONNUE
- RESEAU ECLAIRAGE SOURCE INCONNUE
- RESEAU ELECTRIQUE FOURREAU RECOL. SOURCE INCONNUE
- RESEAU AERIEN SOURCE INCONNUE
- RESEAU HTA BT SOURCE INCONNUE
- RESEAU PTT SOURCE INCONNUE
- RESEAU FIBRE OPTIQUE FOURREAU RECOL. SOURCE INCONNUE
- RESEAU TELECOM
- RESEAU ROUTIERE MULTIAUTOMOBILE SOURCE INCONNUE
- RESEAU MULTIAUTOMOBILE FOURREAU RECOL. SOURCE INCONNUE
- RESEAU VIDEO FOURREAU RECOL. SOURCE INCONNUE
- RESEAU PRISE D'AIR FOURREAU RECOL. SOURCE INCONNUE
- RESEAU PNEUMATIQUE RECOL. SOURCE INCONNUE
- RESEAU GAZ
- RESEAU GAZ SOURCE INCONNUE
- RESEAU DIVERS SOURCE INCONNUE
- RESEAU FOURREAU DE RESERVE SOURCE INCONNUE
- RESEAU FOURREAU SOURCE INCONNUE

Les réseaux sont issus des documents fournis par les concessionnaires à titre indicatif et non exhaustifs.  
 Tout utilisateur de ce plan devra s'assurer de la position exacte de ces réseaux.

PUITS DE PETROLE FICHER NON FOURNI

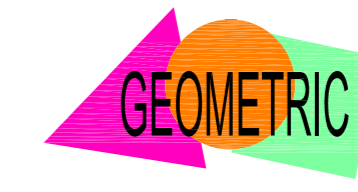


1/500  
 PLAN 1

Reg. E.U. n°012  
 T = 154.92  
 R = 153.32

GEOMETRES EXPERTS ASSOCIES  
 5 Rue Montesperan 91024 EVRY CEDEX Tel: 01 60 77 10 22 Fax: 01 60 77 95 66

Ce fichier, constitué de sources multiples (photogramétrique, levés terrestres, plans de recensement) ne pourra être considéré comme exhaustif et d'une précision homogène. Les projets devront faire l'objet d'un contrôle. GEOMETRIC ne pourra être tenu responsable d'une imprécision ou d'une omission.  
 Le 04 Novembre 2014  
 Le 12 Mars 2015  
 Le 22 Avril 2015

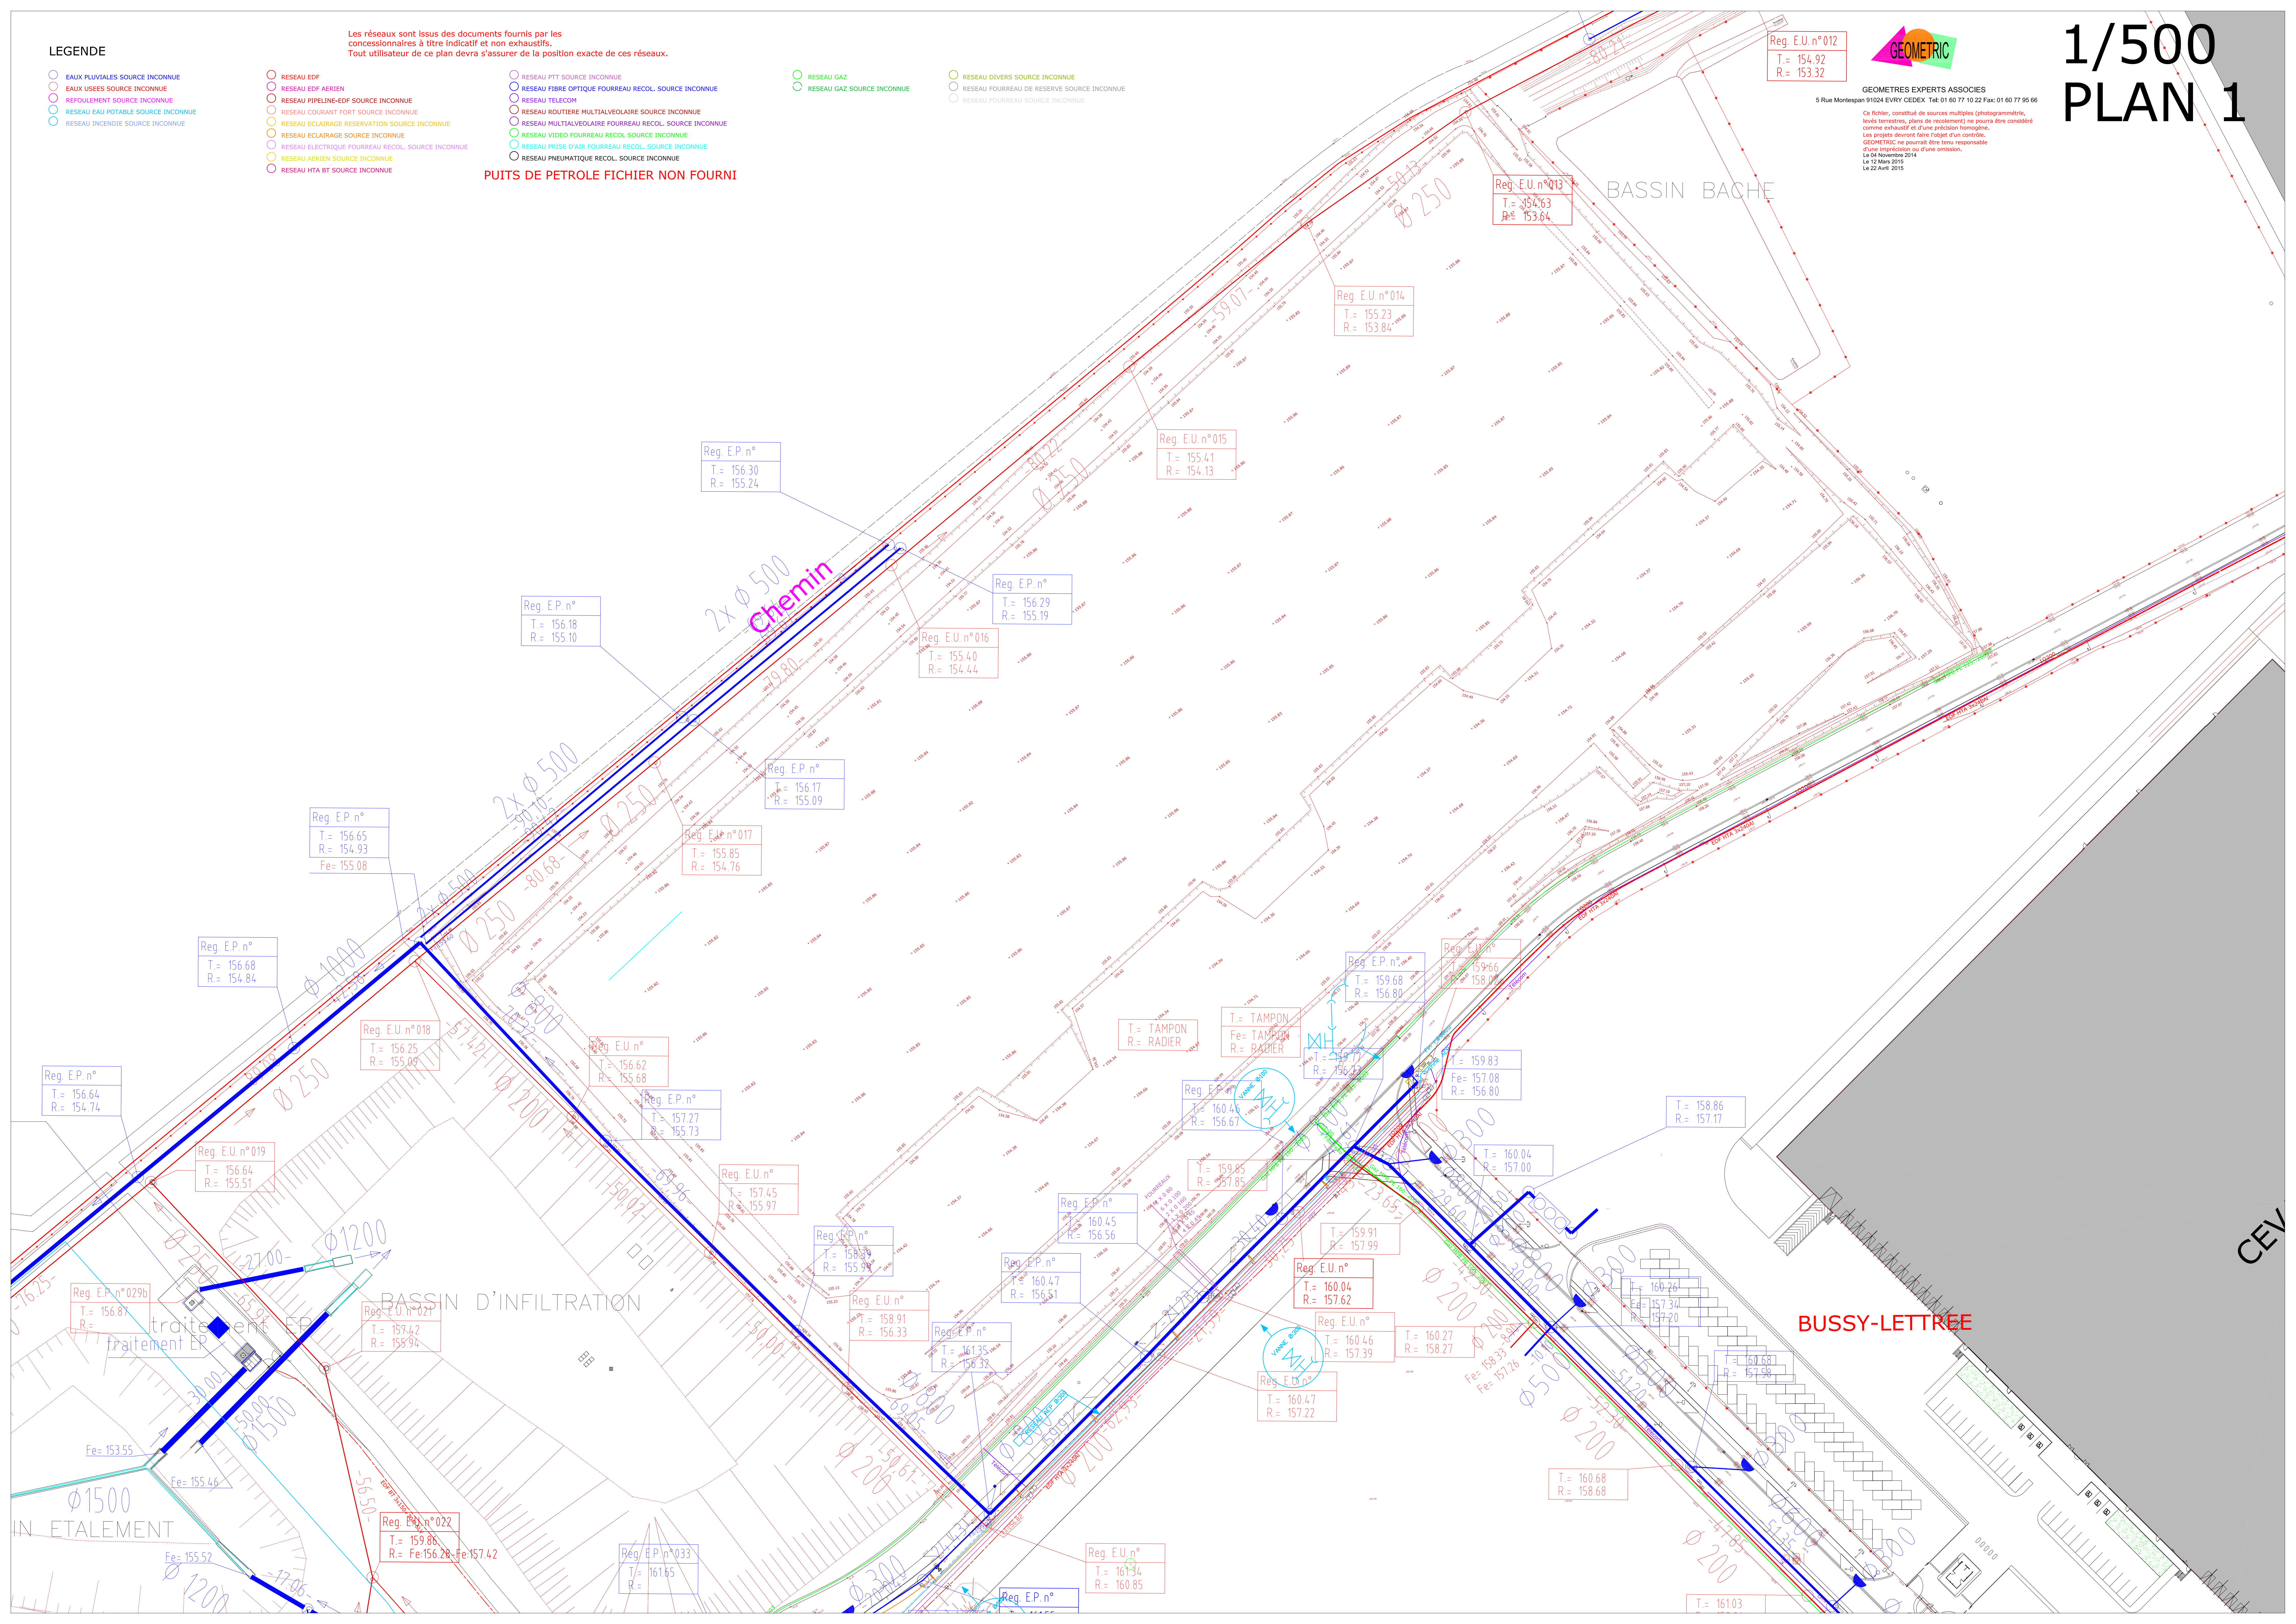

CEV