

# Projet de parc éolien de Vauchamps

Commune de Vauchamps - Département de la Marne (51)

## DOSSIER DE DEMANDE D'AUTORISATION ENVIRONNEMENTALE

- Lettre de demande
- **Tome 1 : Cartographie**
- Tome 2 : Étude d'impact - Annexes - Résumé non technique
- Tome 3 : Étude de dangers
- Note de présentation non-technique



INSCRITE AUPRES DU  
CONSEIL NATIONAL DE  
L'ORDRE DES ARCHITECTES  
SOUS LE N° GENERAL  
30896. REGIONAL 770  
SIRET 349 206 896 000 79

CAROLINE BONNET  
ARCHITECTE DPLG  
11 Bd G. CLÉMENCEAU  
76200 DIEPPE  
TEL / 02 35 84 38 04 FAX / 02 32 90 16 57  
CONTACT@CAROLINEBONNET.FR

**CAROLINE  
BONNET**  
11 bd Clémenceau  
76200 Dieppe  
TEL 02 35 84 38 04  
FAX 02 32 90 16 57  
caroline-bonnet@sfr.fr  
**architectes**



VAUCHAMPS ENERGIES  
213 Cours VICTOR HUGO  
33130 BEGLES

ESQ	<input checked="" type="checkbox"/> ICPE	IMPLANTATION DE 4 EOLIENNES ET DE 2 POSTE DE LIVRAISON  COMMUNE DE VAUCHAMPS
APS	PRO	
APD	EXE	


ECHELLE 1/100	DOSSIER ICPE
DATE DE 1 <sup>ère</sup> EMISSION AVRIL 2020	

DATE	INDICE	MODIFICATIONS APPORTEES

# Légende

## Projet éolien de Vauchamps :

- Eolienne en développement
- Eolienne autorisée
- Eolienne exploitée

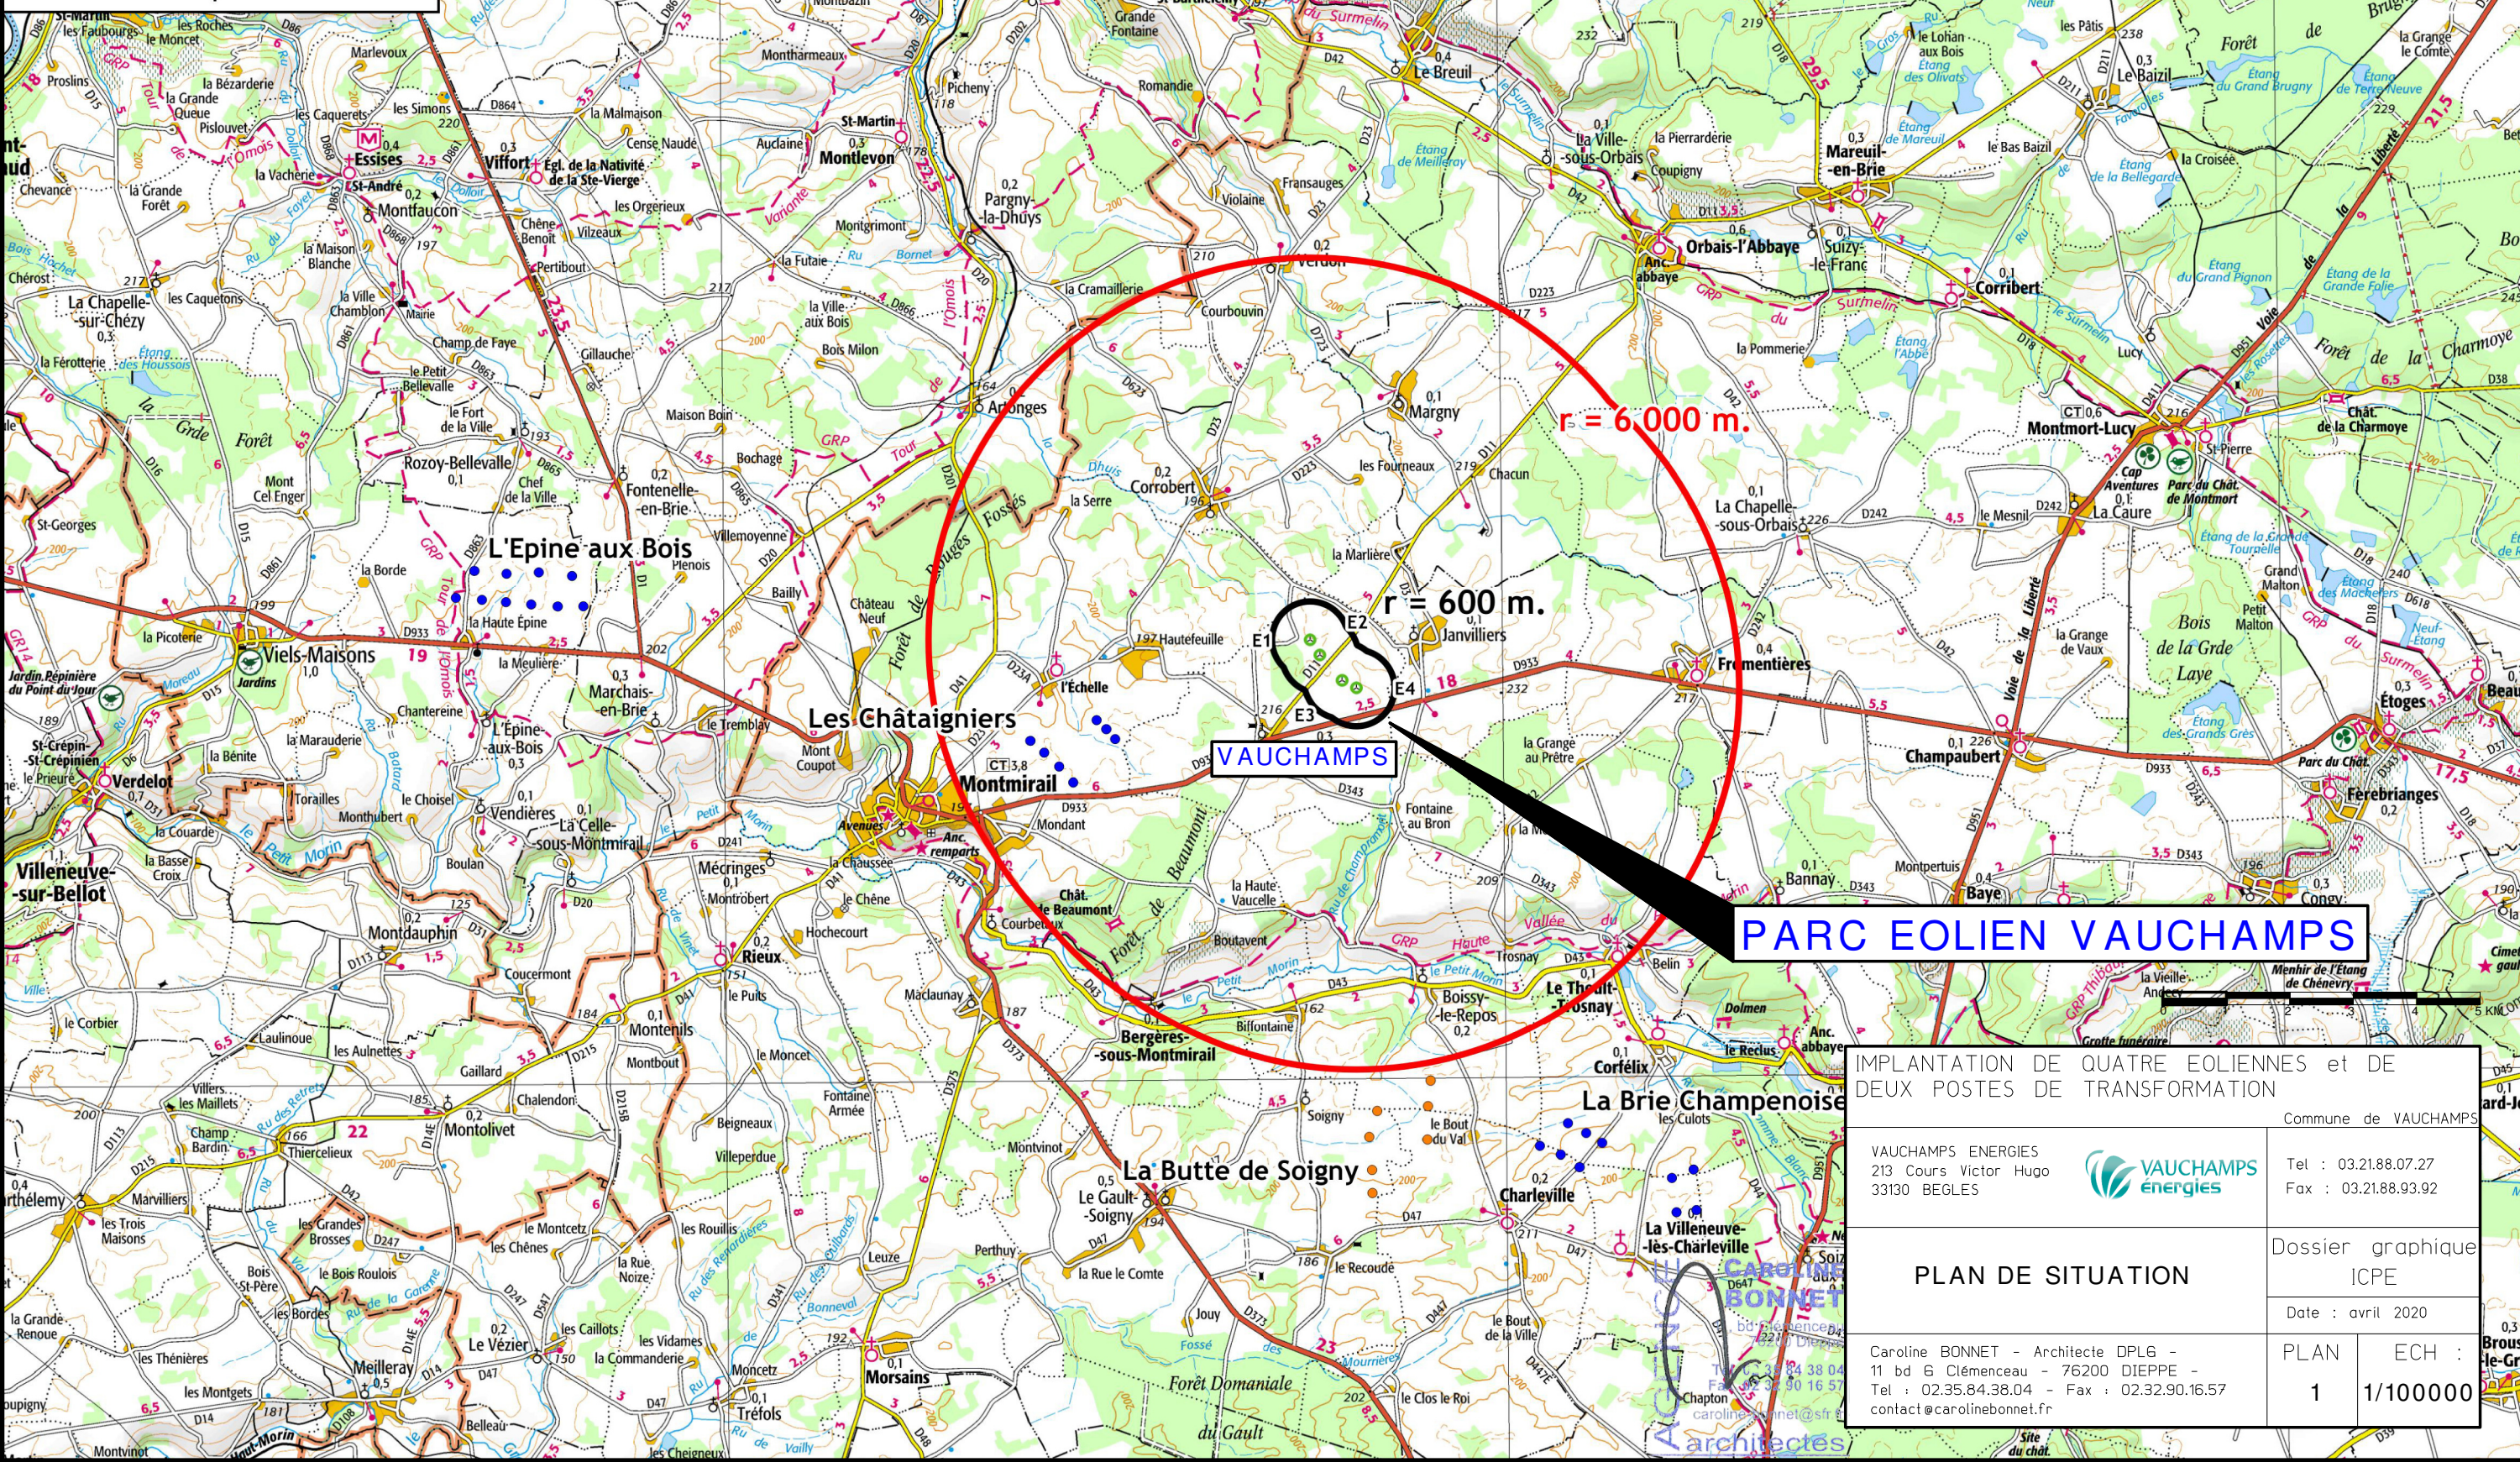

# PARC EOLIEN VAUCHAMPS

IMPLANTATION DE QUATRE EOLIENNES et DE DEUX POSTES DE TRANSFORMATION

Commune de VAUCHAMPS VAUCHAMPS ENERGIES 213 Cours Victor Hugo 33130 BEGLES		Tel : 03.21.88.07.27 Fax : 03.21.88.93.92
PLAN DE SITUATION		Dossier graphique ICPE
Caroline BONNET - Architecte DPLG - 11 bd G Clémenceau - 76200 DIEPPE - Tel : 02.35.84.38.04 - Fax : 02.32.90.16.57 contact@carolinebonnet.fr		Date : avril 2020
PLAN : 1	ECH : 1/100000	


# Légende

## Projet éolien de Vauchamps :

 Eolienne

## Parcs éoliens voisins :

 Eolienne

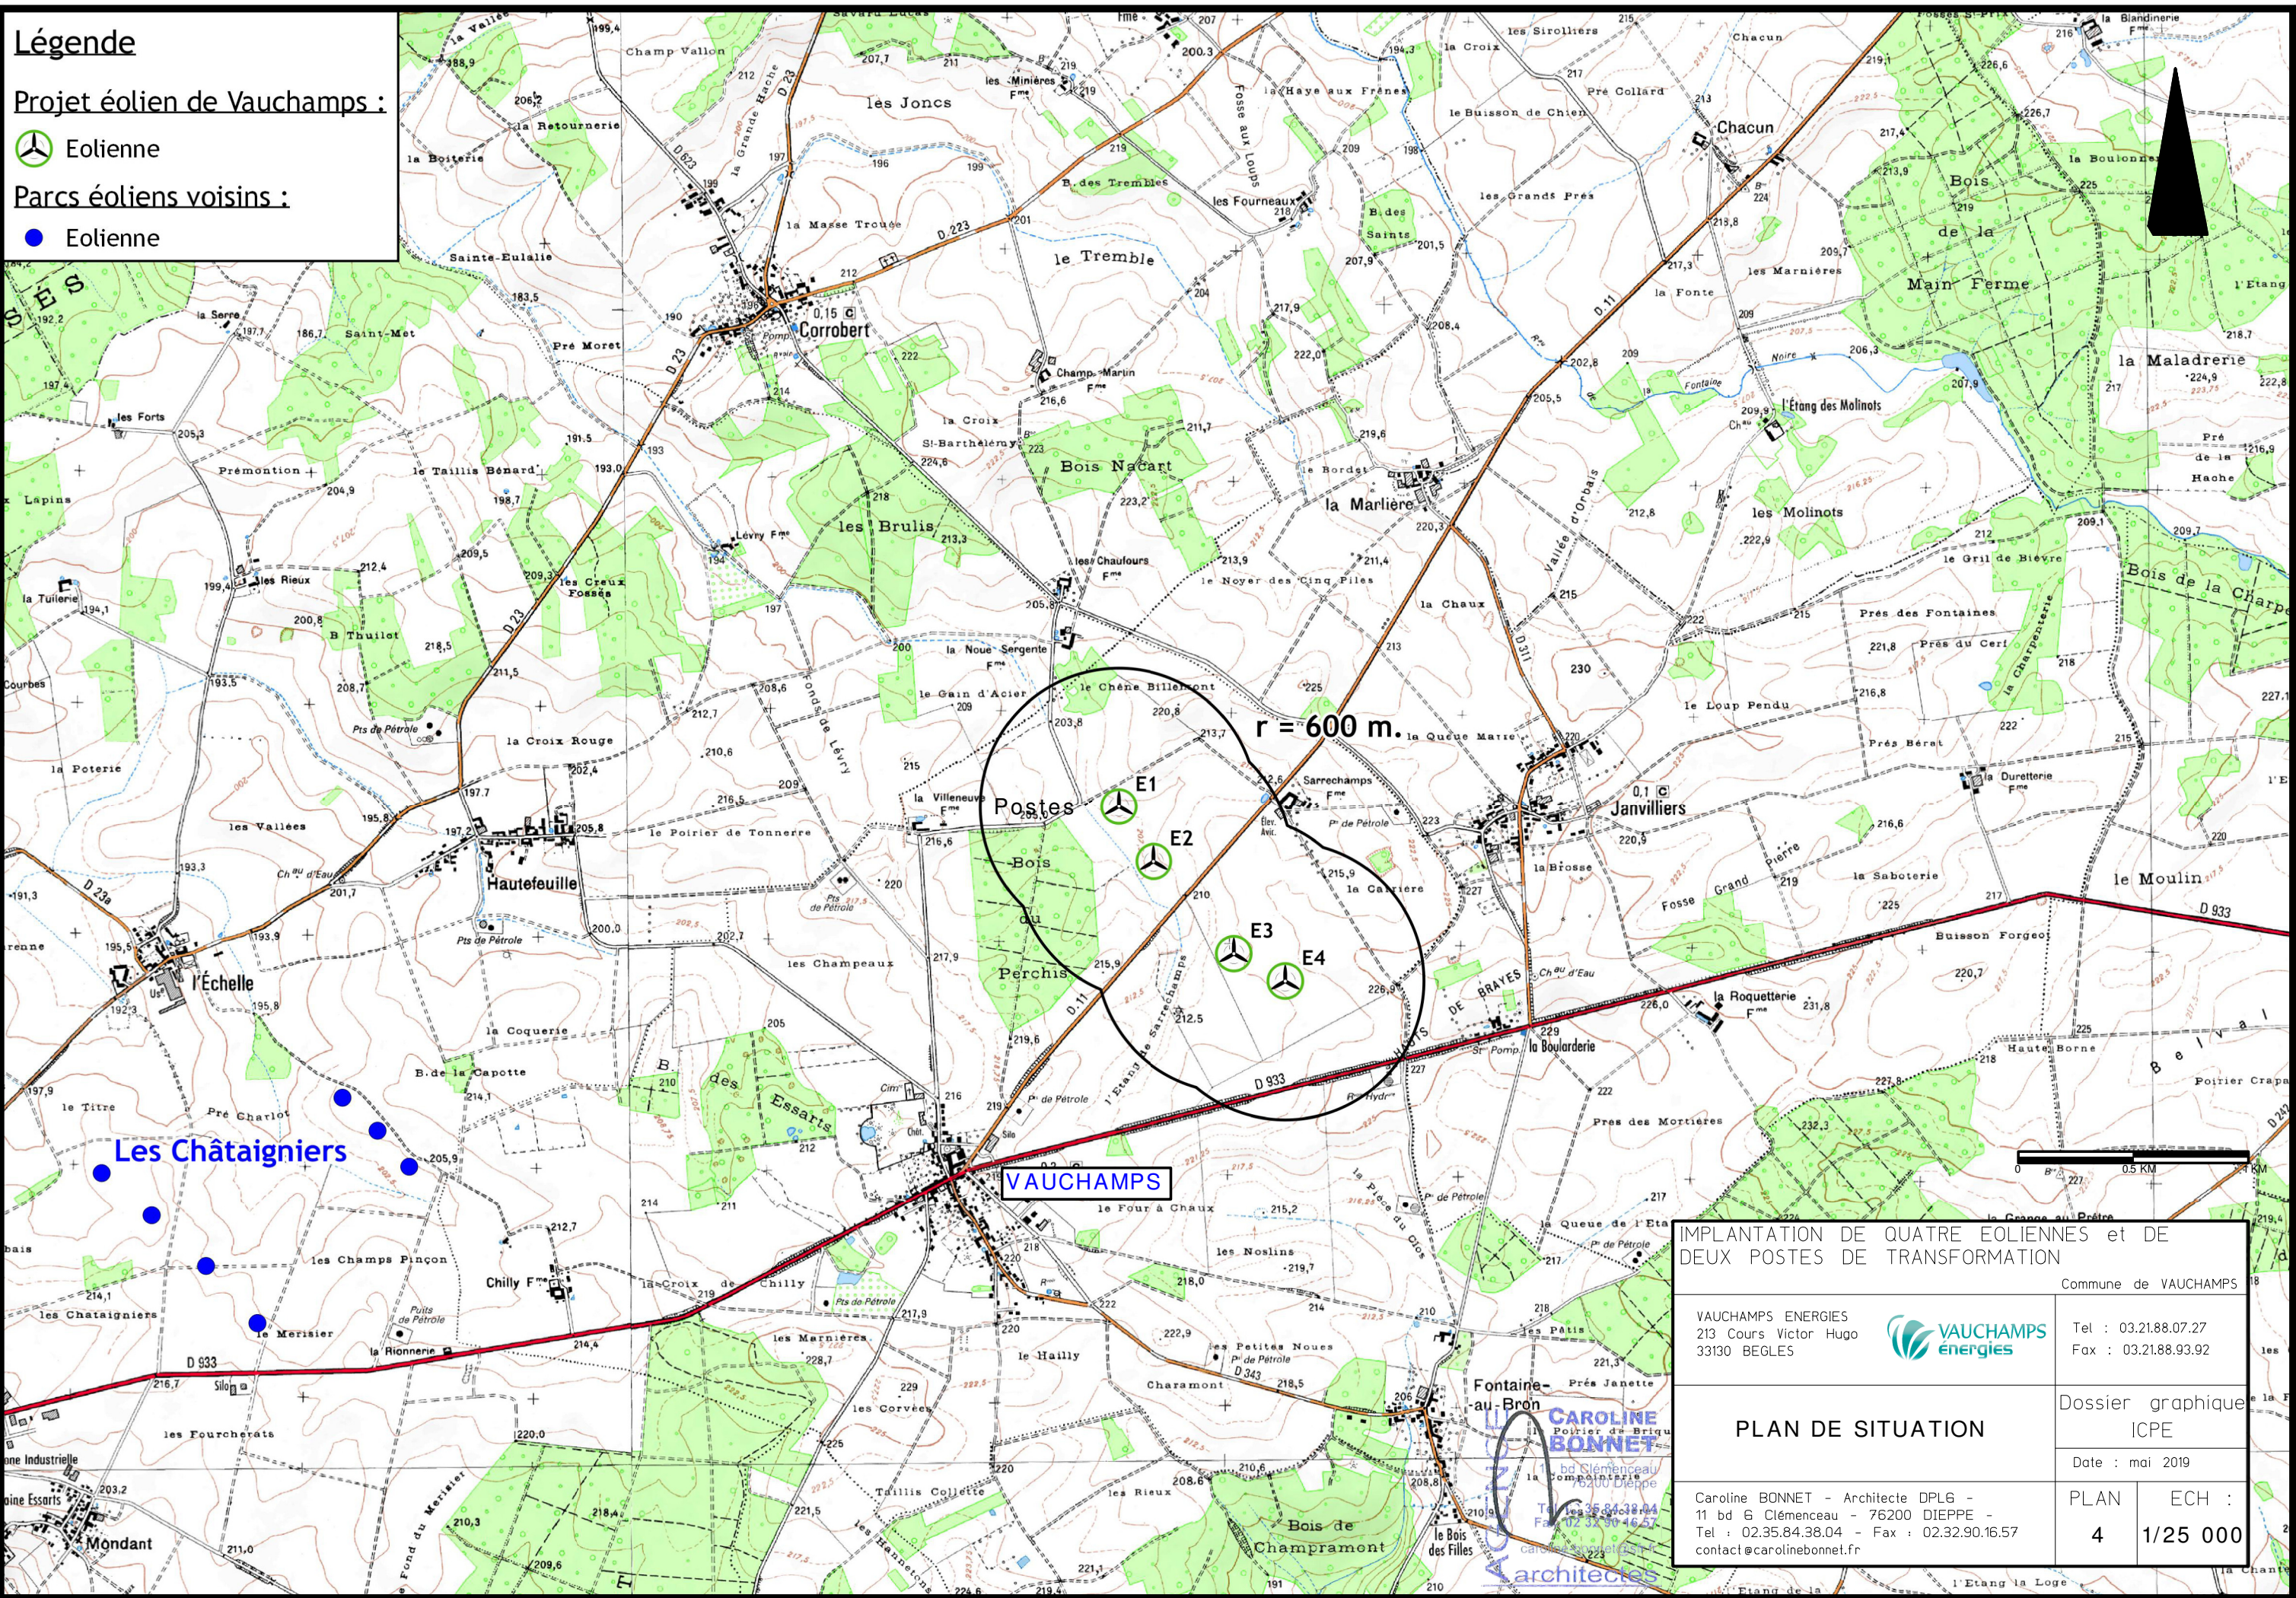

### IMPLANTATION DE QUATRE EOLIENNES et DE DEUX POSTES DE TRANSFORMATION

Commune de VAUCHAMPS

VAUCHAMPS ENERGIES  
213 Cours Victor Hugo  
33130 BEGLES




Tel : 03.21.88.07.27  
Fax : 03.21.88.93.92

### PLAN DE SITUATION

Dossier graphique ICPE  
Date : mai 2019

Caroline BONNET - Architecte DPLG -  
11 bd G Clémenceau - 76200 DIEPPE -  
Tel : 02.35.84.38.04 - Fax : 02.32.90.16.57  
contact@carolinebonnet.fr

PLAN	ECH :
4	1/25 000

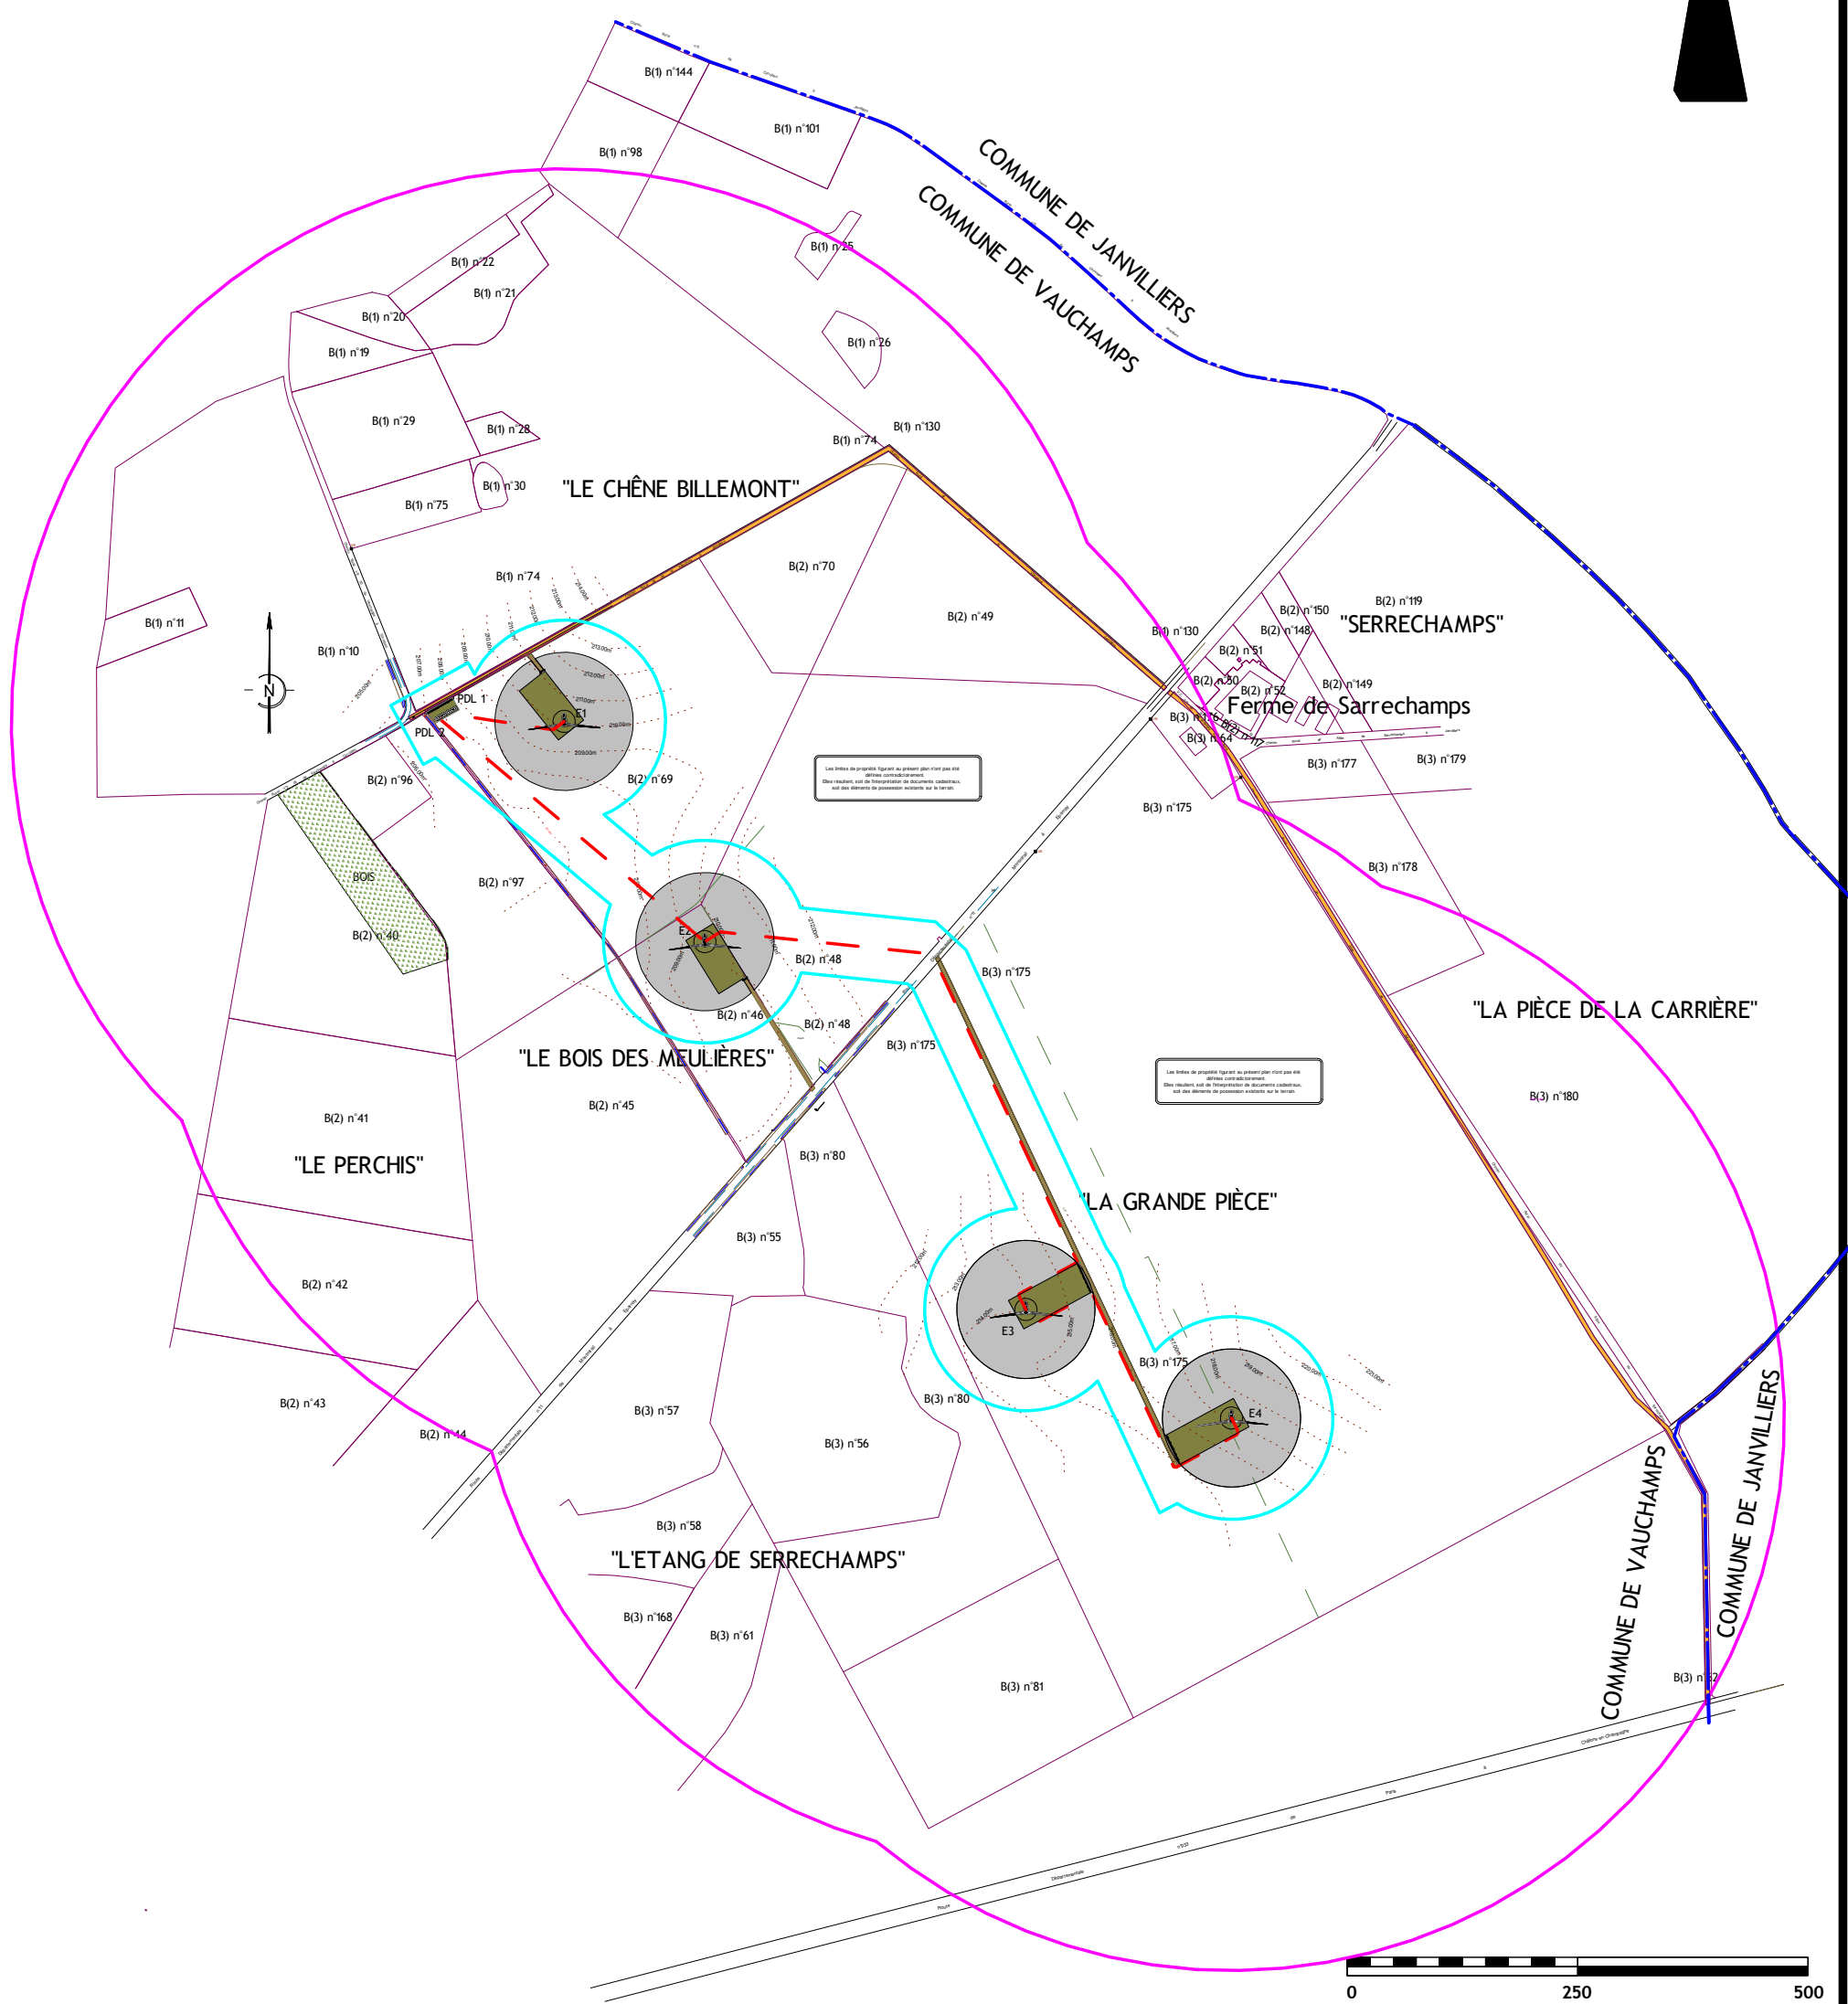


**Légende**

	Plateforme permanente
	Chemin créé ou élargi
	Surplomb des installations
	Chemin à renforcer
	Rayon de 600 m autour des installations
	Distance de 35 m autour des installations
NOTA : Les parcelles sont toutes à vocation agricole.	
	Câble enterré
	Limite communale

**AGENCE CAROLINE BONNET**  
 1, bd Clémenceau  
 76200 Dieppe  
 Tel : 02.35.84.38.04  
 Fax : 02.32.90.16.57  
 caroline-bonnet@sfr.fr  
 architectes

<b>IMPLANTATION DE QUATRE EOLIENNES et DE DEUX POSTES DE LIVRAISON</b> Commune de VAUCHAMPS	
VAUCHAMPS ENERGIES 213 Cours Victor Hugo 33130 BEGLES	 Tel : 03.21.88.07.27 Fax : 03.21.88.93.92
<b>PARC DANS SON ENSEMBLE</b>	
Dossier graphique ICPE Date : avril 2020	
PLAN <b>5</b>	ECH : <b>1/7 500</b>
Caroline BONNET - Architecte DPLG - 11 bd G Clémenceau - 76200 DIEPPE - Tel : 02.35.84.38.04 - Fax : 02.32.90.16.57 contact@carolinebonnet.fr	

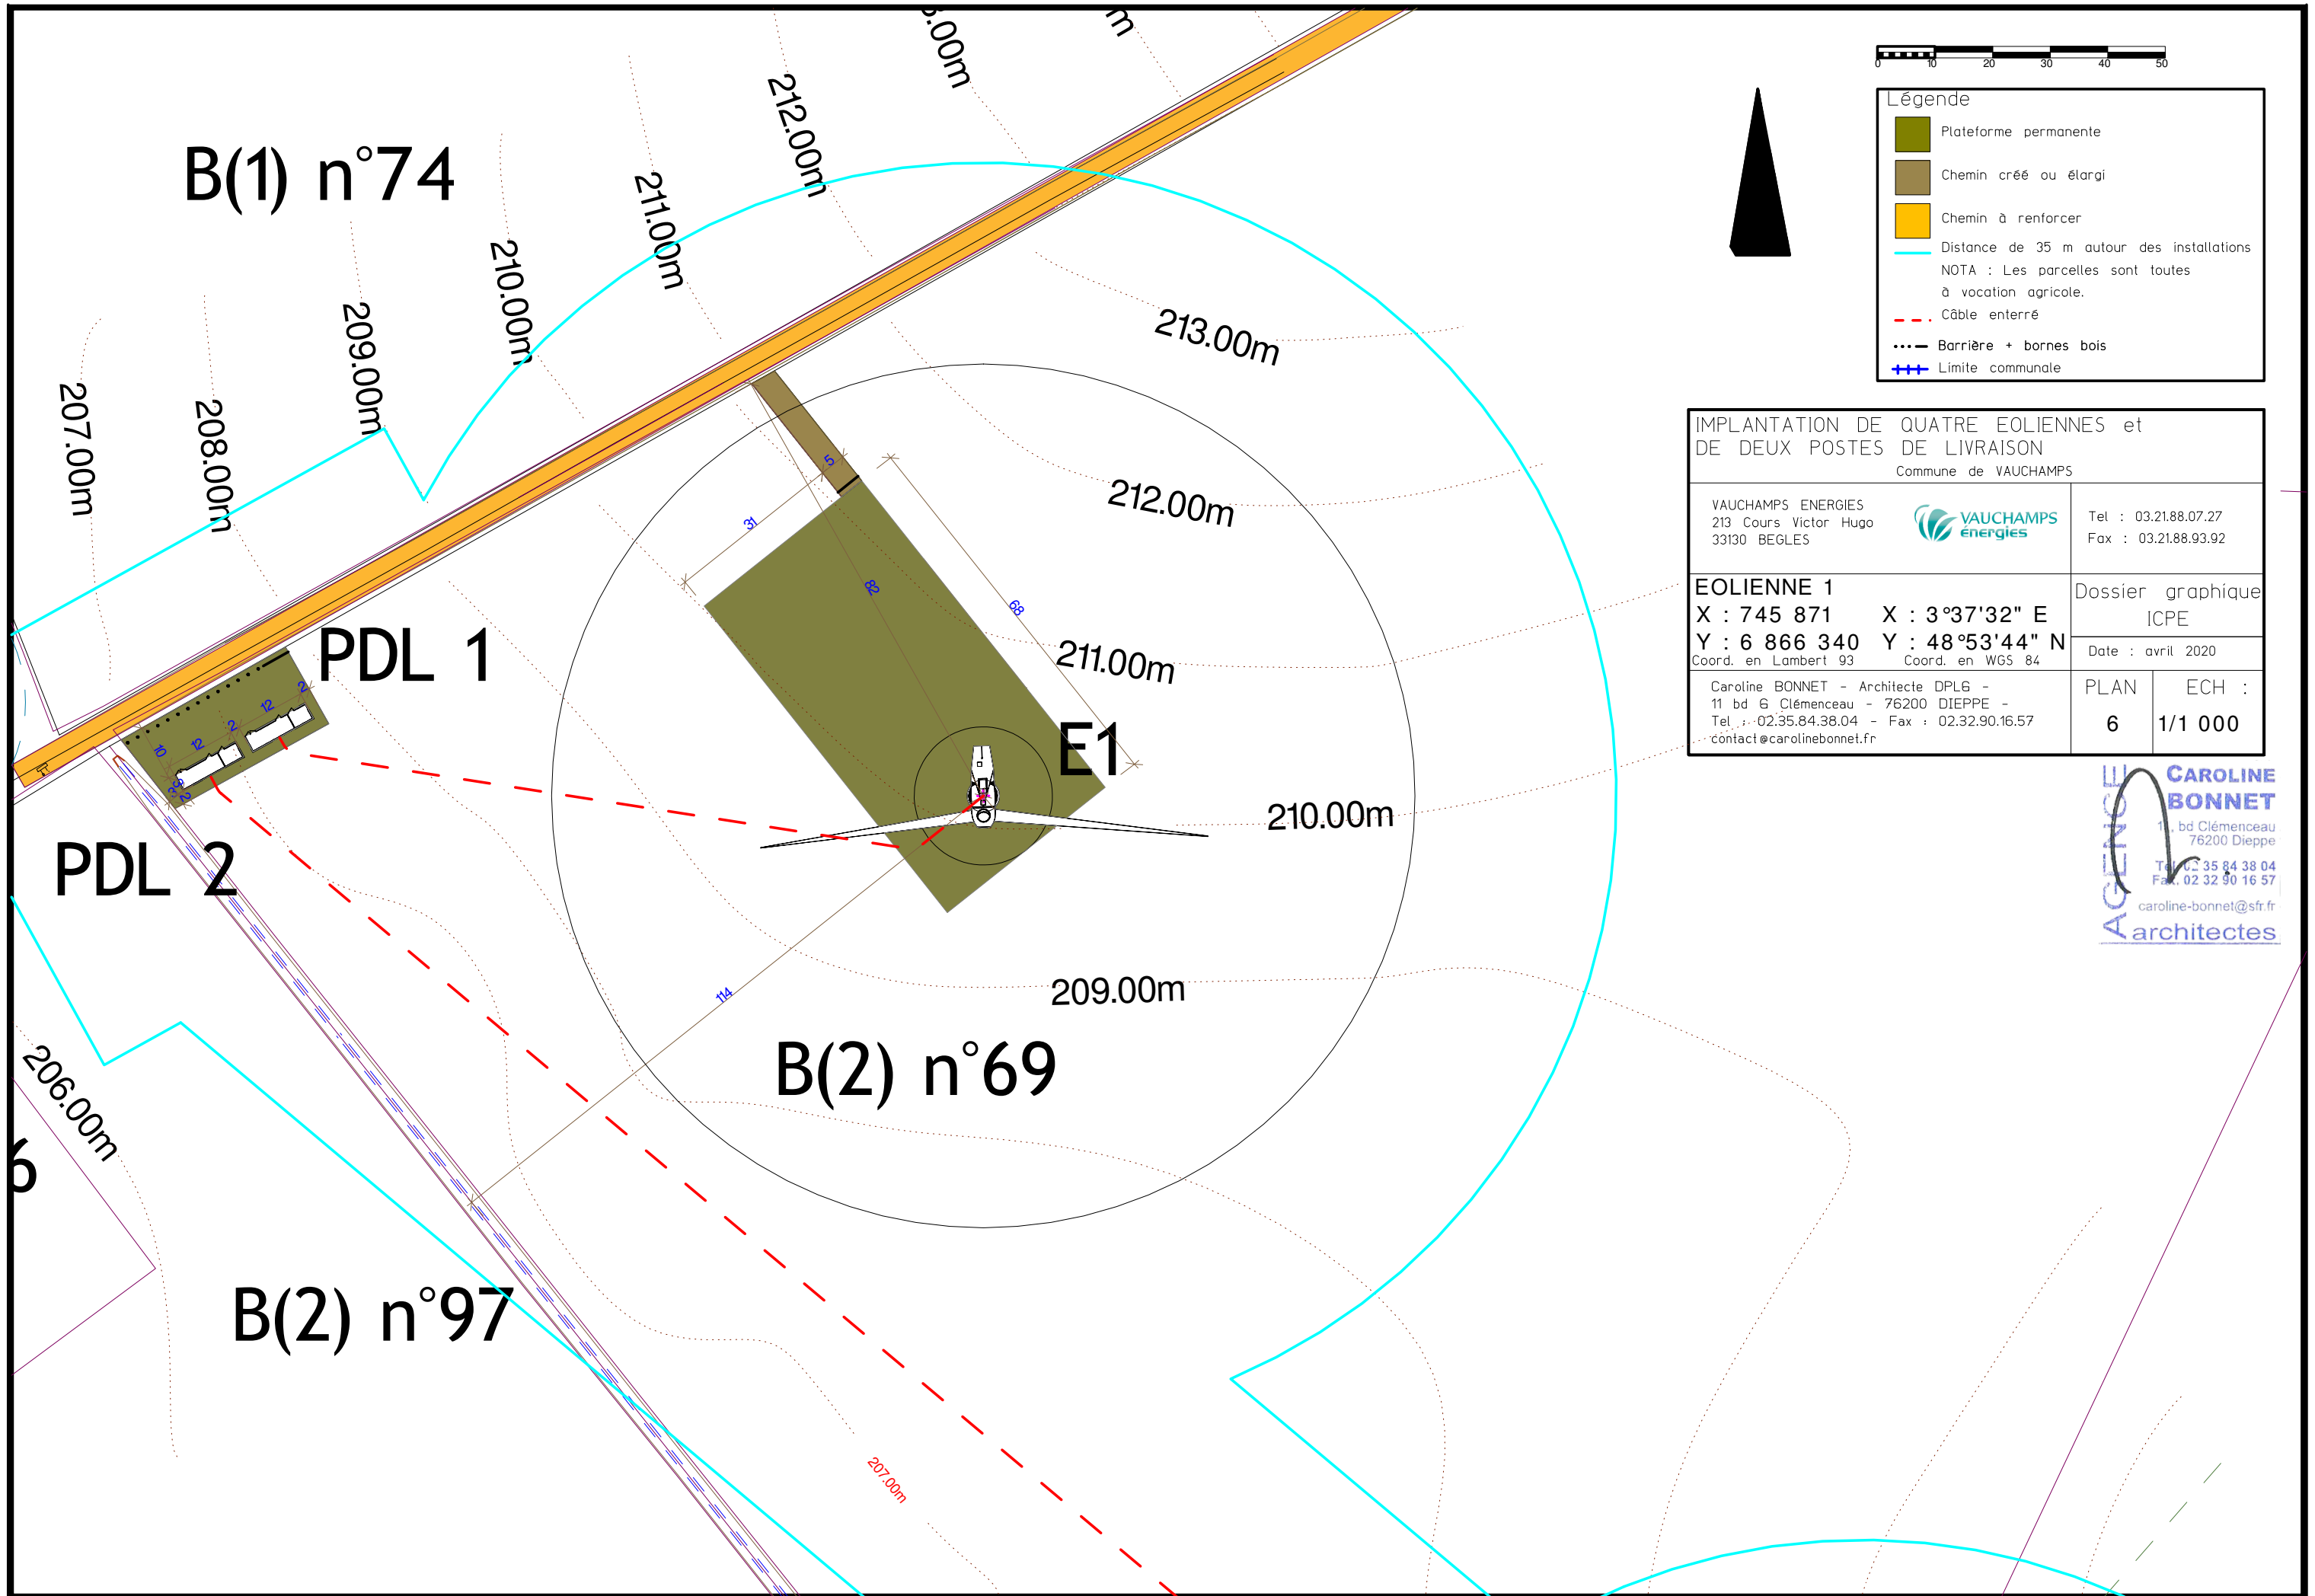

Légende	
	Plateforme permanente
	Chemin créé ou élargi
	Chemin à renforcer
	Distance de 35 m autour des installations NOTA : Les parcelles sont toutes à vocation agricole.
	Câble enterré
	Barrière + bornes bois
	Limite communale

IMPLANTATION DE QUATRE EOLIENNES et DE DEUX POSTES DE LIVRAISON			
Commune de VAUCHAMPS			
VAUCHAMPS ENERGIES 213 Cours Victor Hugo 33130 BEGLES		Tel : 03.21.88.07.27 Fax : 03.21.88.93.92	
<b>EOLIENNE 1</b> X : 745 871    X : 3°37'32" E Y : 6 866 340    Y : 48°53'44" N <small>Coord. en Lambert 93    Coord. en WGS 84</small>		Dossier graphique ICPE	Date : avril 2020
Caroline BONNET - Architecte DPLG - 11 bd Clémenceau - 76200 DIEPPE - Tel : 02.35.84.38.04 - Fax : 02.32.90.16.57 contact@carolinebonnet.fr	PLAN 6	ECH : 1/1 000	

**AGENCE CAROLINE BONNET architectes**  
11 bd Clémenceau  
76200 Dieppe  
Tel : 02 35 84 38 04  
Fax : 02 32 90 16 57  
caroline-bonnet@sfr.fr

# B(1) n°74

# PDL 1

# E1


# B(2) n°69

212.00m

211.00m

210.00m

209.00m

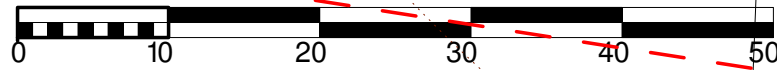

**Légende**

- Plateforme permanente
- Chemin créé ou élargi
- Chemin à renforcer
- Distance de 35 m autour des installations
- NOTA : Les parcelles sont toutes à vocation agricole.
- Câble enterré
- Barrière + bornes bois
- Limite communale

**CAROLINE BONNET**  
 11, bd Clémenceau  
 76200 Dieppe  
 Tél. 02 35 84 38 04  
 Fax. 02 32 90 16 57  
 caroline-bonnet@sfr.fr  
**architectes**

**IMPLANTATION DE QUATRE EOLIENNES et DE DEUX POSTES DE LIVRAISON**  
 Commune de VAUCHAMPS

VAUCHAMPS ENERGIES  
 213 Cours Victor Hugo  
 33130 BEGLES

Tel : 03.21.88.07.27  
 Fax : 03.21.88.93.92

**EOLIENNE 1**  
 X : 745 871 X : 3°37'32" E  
 Y : 6 866 340 Y : 48°53'44" N  
Coord. en Lambert 93 Coord. en WGS 84

Dossier graphique ICPE  
 Date : avril 2020

Caroline BONNET - Architecte DPLG -  
 11 bd G Clémenceau - 76200 DIEPPE -  
 Tel : 02.35.84.38.04 - Fax : 02.32.90.16.57  
 contact@carolinebonnet.fr

PLAN 7 ECH : 1/500




**Légende**

- Plateforme permanente
- Chemin créé ou élargi
- Chemin à renforcer
- Distance de 35 m autour des installations
- NOTA : Les parcelles sont toutes à vocation agricole.
- Câble enterré
- Barrière + bornes bois
- Limite communale



<b>IMPLANTATION DE QUATRE EOLIENNES et DE DEUX POSTES DE LIVRAISON</b>	
Commune de VAUCHAMPS	
VAUCHAMPS ENERGIES 213 Cours Victor Hugo 33130 BEGLES	Tel : 03.21.88.07.27 Fax : 03.21.88.93.92
<b>POSTE 1</b> X : 745 748    X : 03°37'26" E Y : 6 866 352    Y : 48°53'44" N <small>Coord. en Lambert 93    Coord. en WGS 84</small>	Dossier graphique ICPE Date : avril 2020
Caroline BONNET - Architecte DPLG - 11 bd Clémenceau - 76200 DIEPPE - Tel : 02.35.84.38.04 - Fax : 02.32.90.16.57 contact@carolinebonnet.fr	PLAN    ECH : 8    1/1 000

**AGENCE CAROLINE BONNET**  
 11, bd Clémenceau  
 76200 Dieppe  
 Tel : 02 35 84 38 04  
 Fax : 02 32 90 16 57  
 caroline-bonnet@sfr.fr  
 architectes

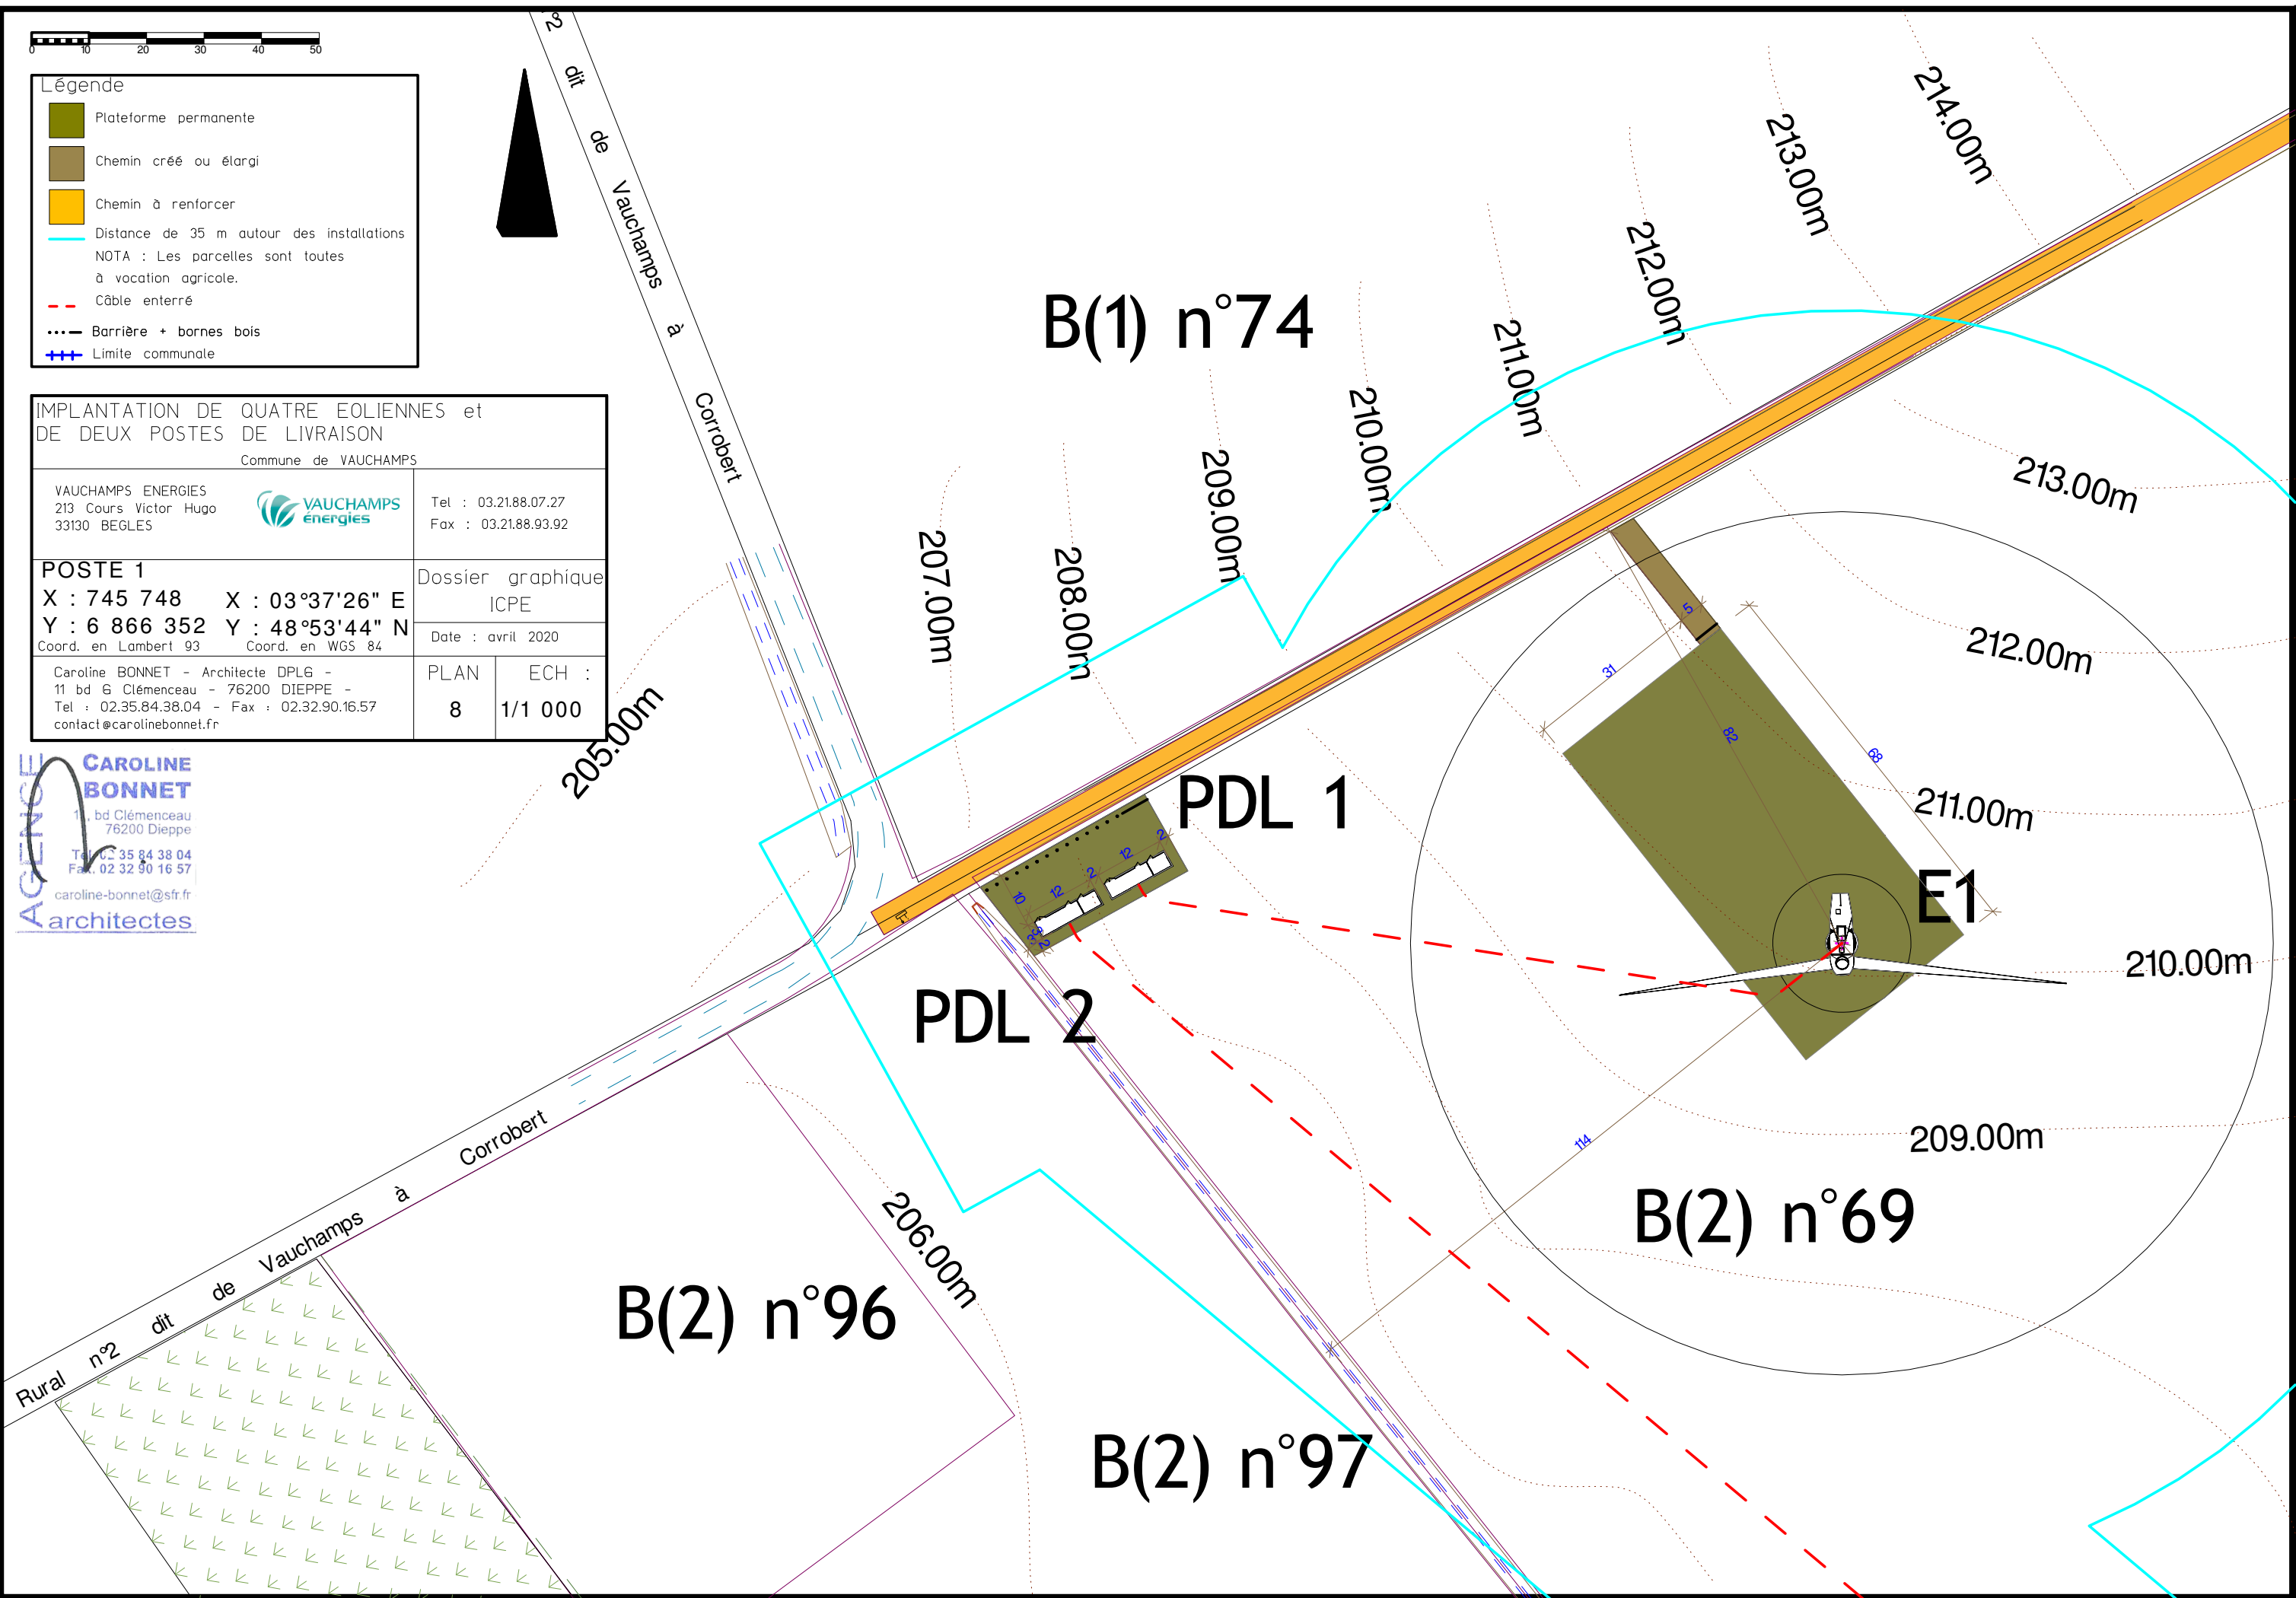





**IMPLANTATION DE QUATRE EOLIENNES et  
DE DEUX POSTES DE LIVRAISON**  
Commune de VAUCHAMPS

VAUCHAMPS ENERGIES  
213 Cours Victor Hugo  
33130 BEGLES



Tel : 03.21.88.07.27  
Fax : 03.21.88.93.92

**POSTE 1**  
X : 745 748 X : 03°37'26" E  
Y : 6 866 352 Y : 48°53'44" N  
Coord. en Lambert 93 Coord. en WGS 84

Dossier graphique  
ICPE

Date : avril 2020

Caroline BONNET - Architecte DPLG -  
11 bd Clémenceau - 76200 DIEPPE -  
Tel : 02.35.84.38.04 - Fax : 02.32.90.16.57  
contact@carolinebonnet.fr

PLAN ECH :  
9 1/500

**Légende**

- Plateforme permanente
- Chemin créé ou élargi
- Chemin à renforcer
- Distance de 35 m autour des installations  
NOTA : Les parcelles sont toutes  
à vocation agricole.
- Câble enterré
- Barrière + bornes bois
- Limite communale

**AGENCE CAROLINE BONNET**  
11 bd Clémenceau  
76200 Dieppe  
Tel : 02 35 84 38 04  
Fax : 02 32 90 16 57  
caroline-bonnet@sfr.fr  
**architectes**

Corrobert

210.00m



**B(1) n°74**

207.00m

208.00m

205.00m

**PDL 1**

**PDL 2**

Corrobert




**Légende**

- Plateforme permanente
- Chemin créé ou élargi
- Chemin à renforcer
- Distance de 35 m autour des installations
- NOTA : Les parcelles sont toutes à vocation agricole.
- Câble enterré
- Barrière + bornes bois
- Limite communale



<b>IMPLANTATION DE QUATRE EOLIENNES et DE DEUX POSTES DE LIVRAISON</b>	
Commune de VAUCHAMPS	
VAUCHAMPS ENERGIES 213 Cours Victor Hugo 33130 BEGLES	Tel : 03.21.88.07.27 Fax : 03.21.88.93.92
<b>POSTE 2</b> X : 745 736    X : 03°37'26" E Y : 6 866 344    Y : 48°53'44" N <small>Coord. en Lambert 93    Coord. en WGS 84</small>	Dossier graphique ICPE Date : avril 2020
Caroline BONNET - Architecte DPLG - 11 bd Clémenceau - 76200 DIEPPE - Tel : 02.35.84.38.04 - Fax : 02.32.90.16.57 contact@carolinebonnet.fr	PLAN    ECH : 10    1/1 000

**AGENCE CAROLINE BONNET**  
 11 bd Clémenceau  
 76200 Dieppe  
 Tel : 02 35 84 38 04  
 Fax : 02 32 90 16 57  
 caroline-bonnet@sfr.fr  
 architectes

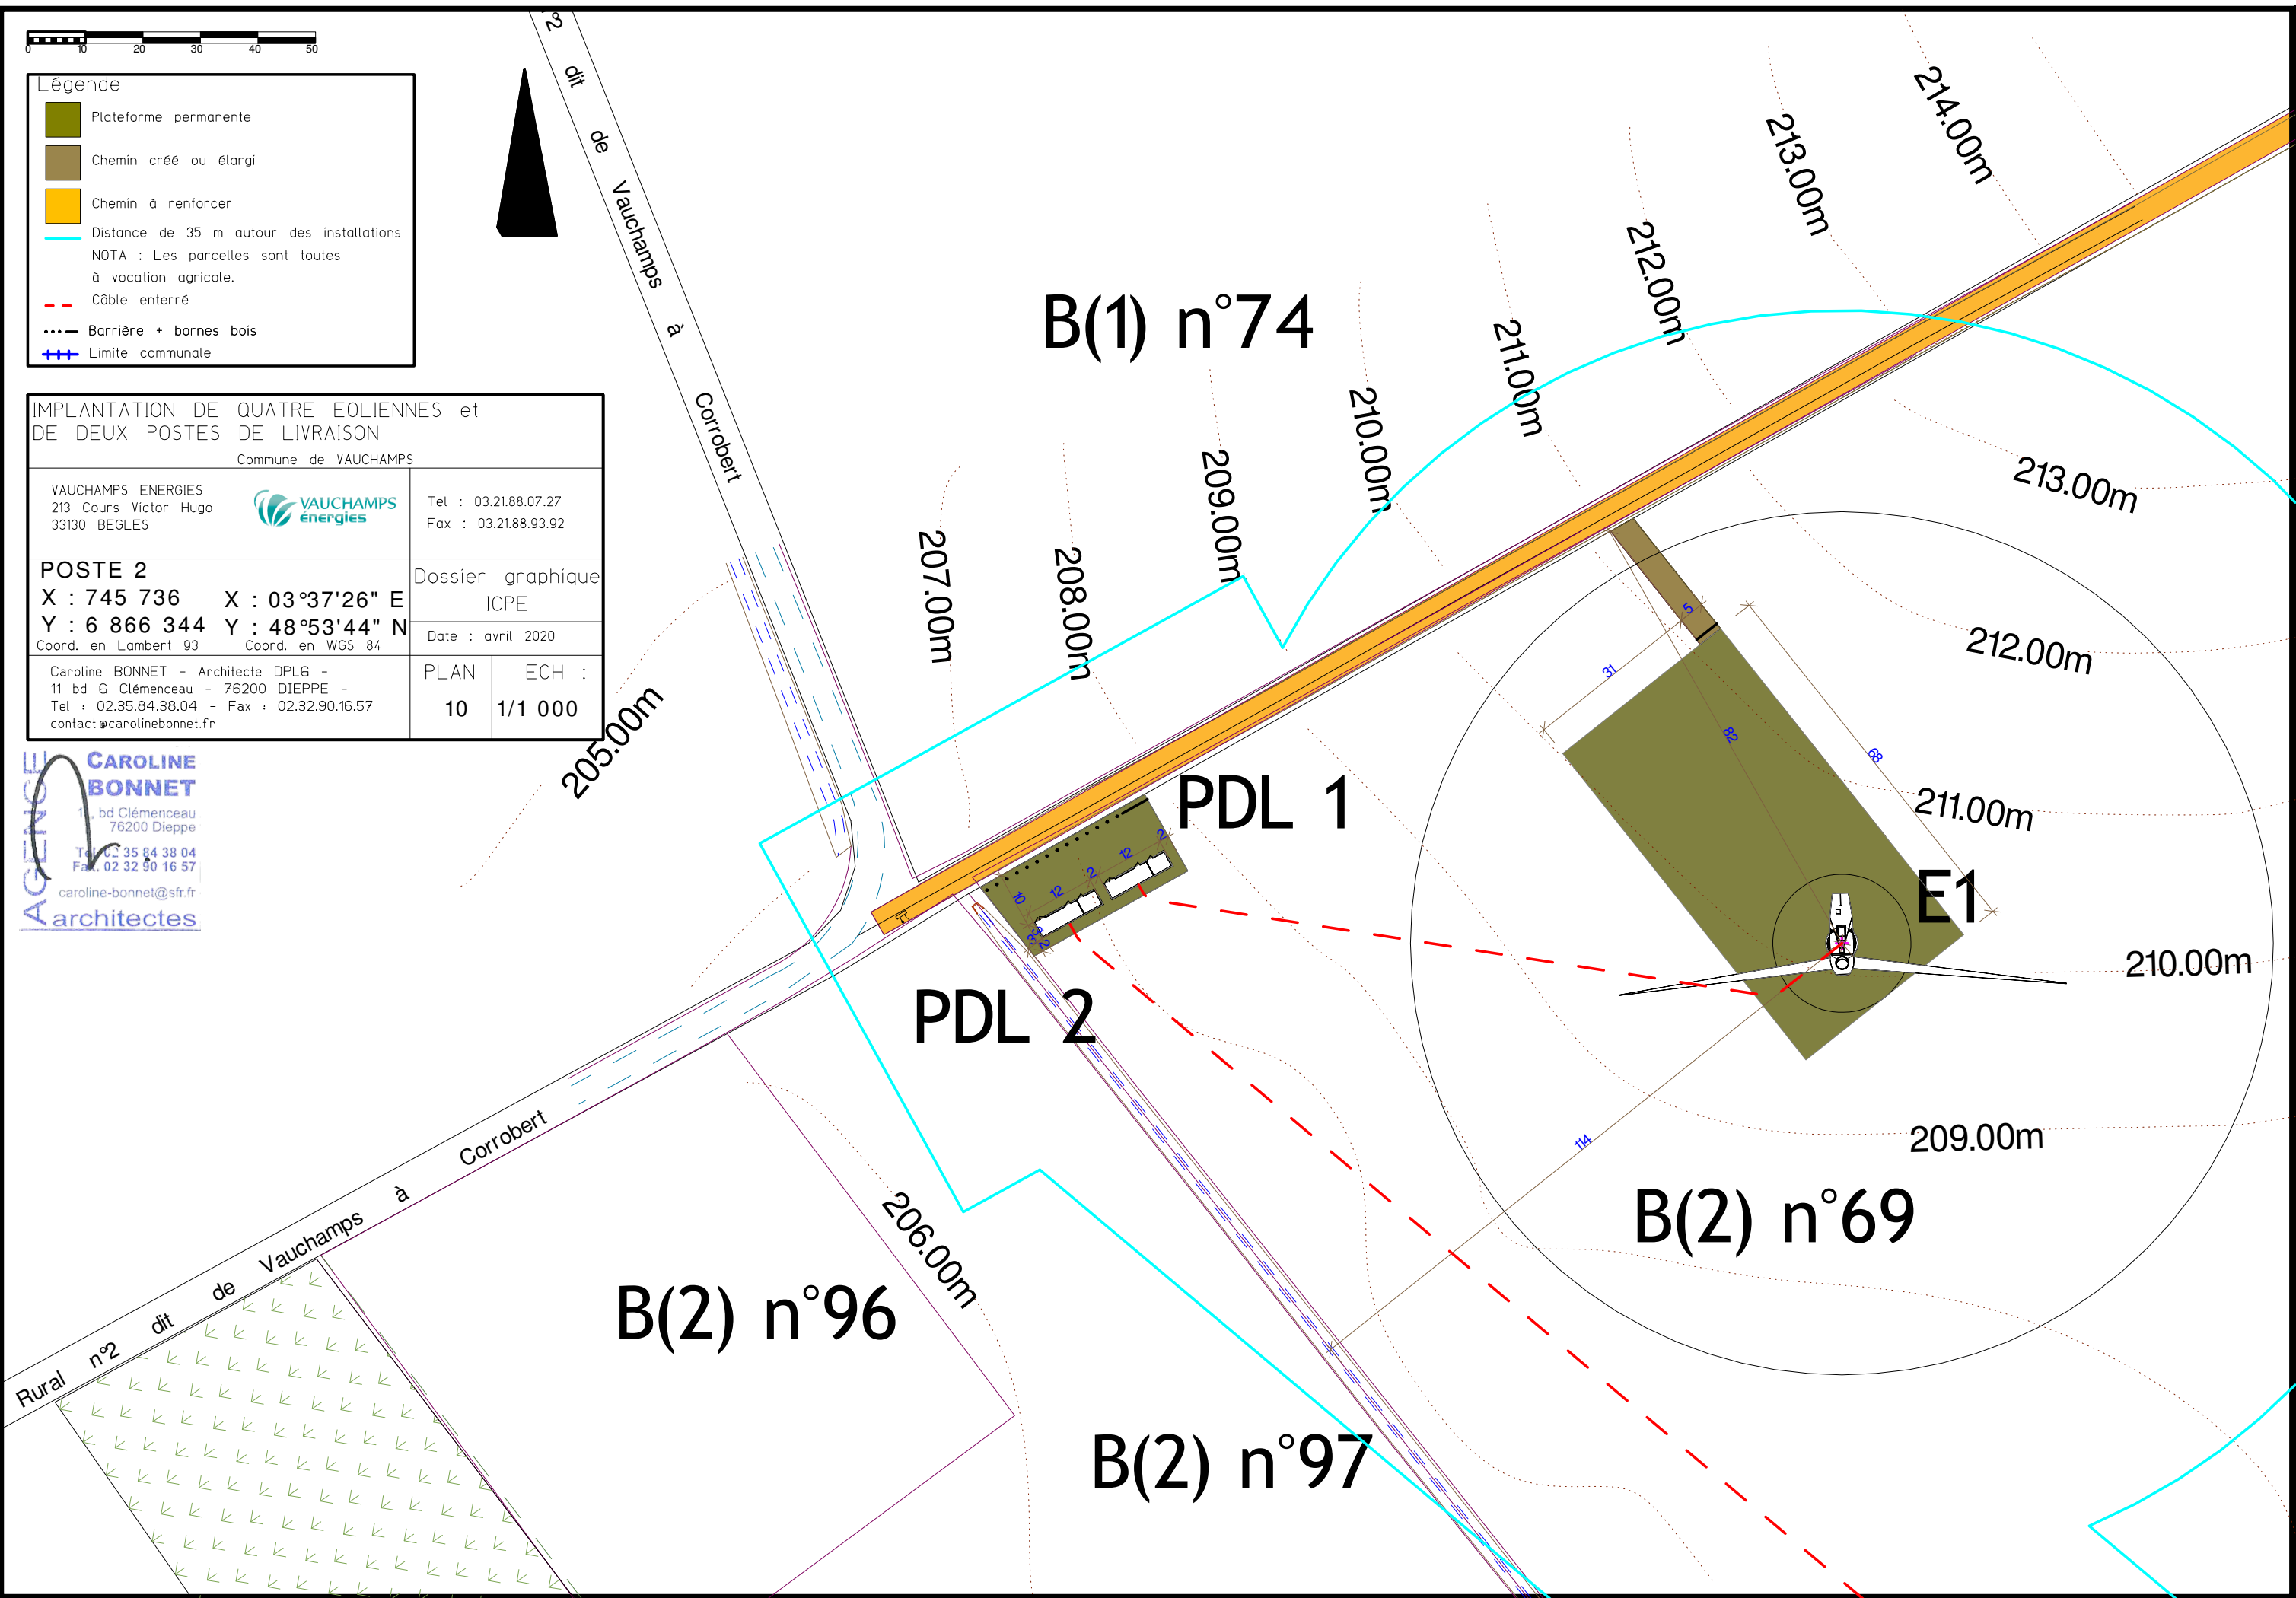



IMPLANTATION DE QUATRE EOLIENNES et  
DE DEUX POSTES DE LIVRAISON  
Commune de VAUCHAMPS

VAUCHAMPS ENERGIES  
213 Cours Victor Hugo  
33130 BEGLES



Tel : 03.21.88.07.27  
Fax : 03.21.88.93.92

POSTE 2

X : 745 736 X : 03°37'26" E  
Y : 6 866 344 Y : 48°53'44" N  
Coord. en Lambert 93 Coord. en WGS 84

Dossier graphique  
ICPE

Date : avril 2020

Caroline BONNET - Architecte DPLG -  
11 bd G Clémenceau - 76200 DIEPPE -  
Tel : 02.35.84.38.04 - Fax : 02.32.90.16.57  
contact@carolinebonnet.fr

PLAN ECH :  
11 1/500

Légende

- Plateforme permanente
- Chemin créé ou élargi
- Chemin à renforcer
- Distance de 35 m autour des installations  
NOTA : Les parcelles sont toutes  
à vocation agricole.
- Câble enterré
- Barrière + bornes bois
- Limite communale

AGENCE  
**CAROLINE  
BONNET**  
11, bd Clémenceau  
76200 Dieppe  
Tel : 02 35 84 38 04  
Fax : 02 32 90 16 57  
caroline-bonnet@sfr.fr  
architectes

Corrobert

210.00m



B(1) n°74

207.00m


208.00m

205.00m

PDL 1

PDL 2

Corrobert

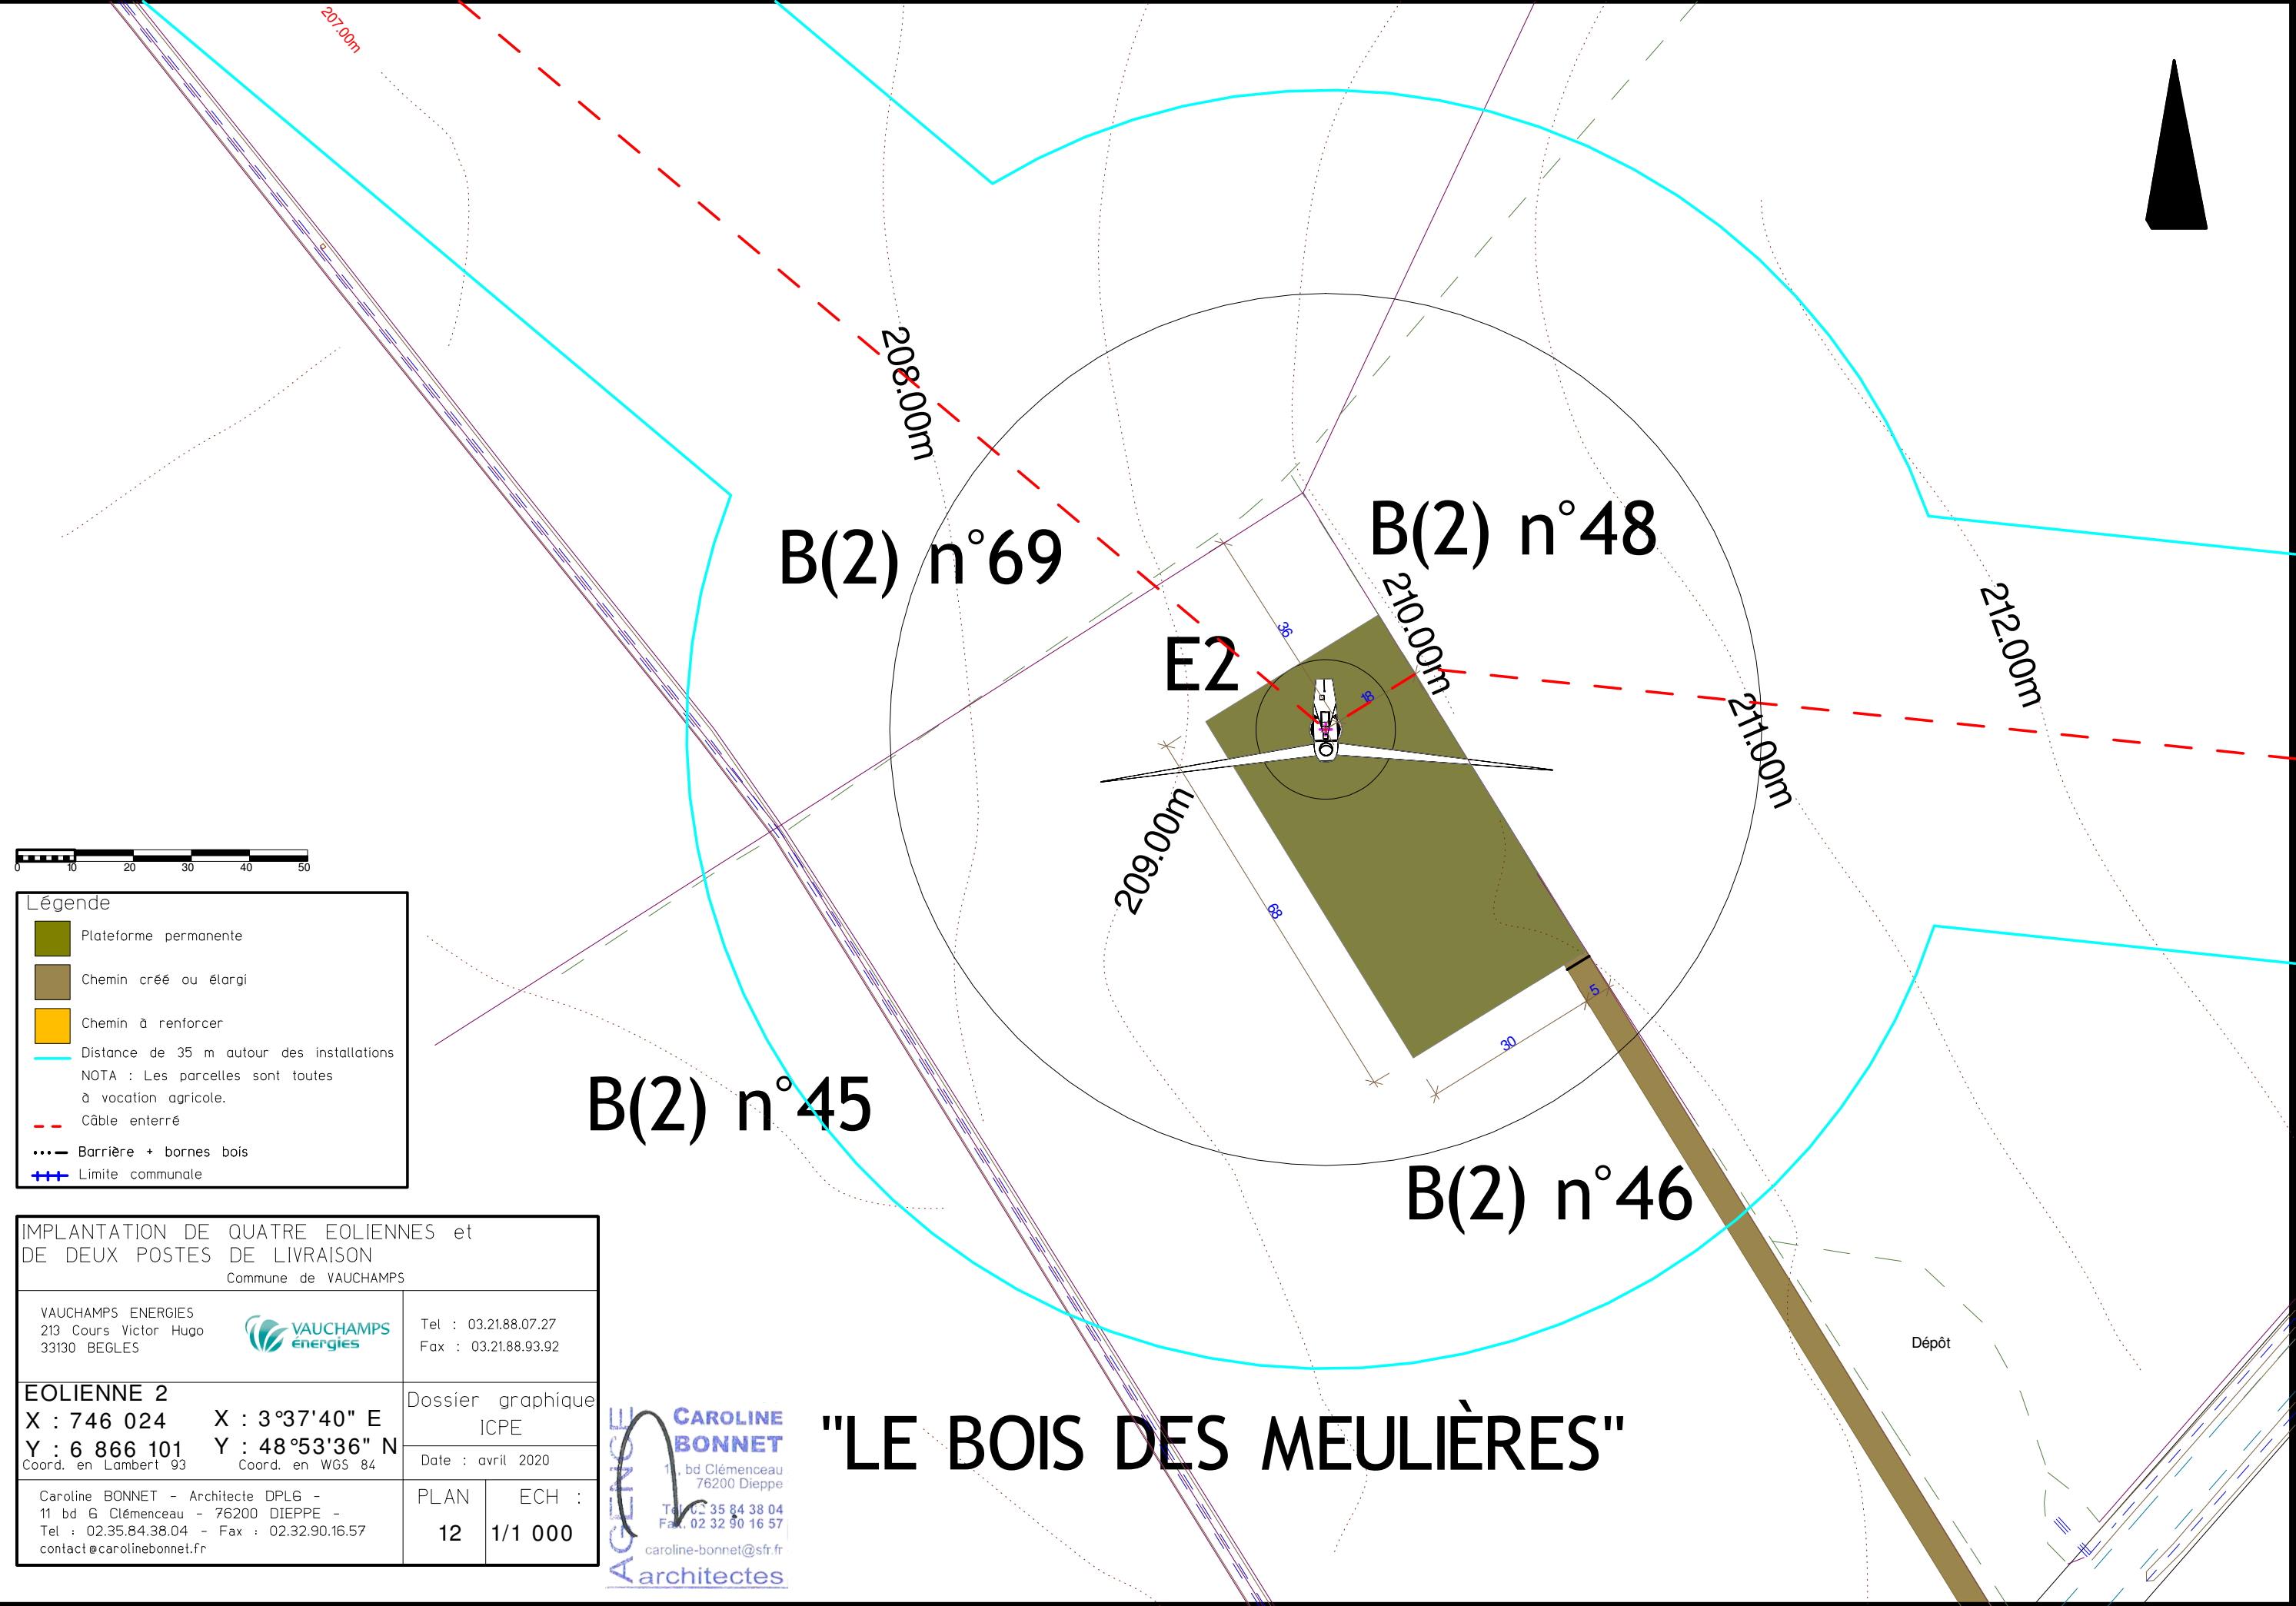

**Légende**

- Plateforme permanente
- Chemin créé ou élargi
- Chemin à renforcer
- Distance de 35 m autour des installations  
NOTA : Les parcelles sont toutes à vocation agricole.
- Câble enterré
- Barrière + bornes bois
- Limite communale

<b>IMPLANTATION DE QUATRE EOLIENNES et DE DEUX POSTES DE LIVRAISON</b> Commune de VAUCHAMPS			
VAUCHAMPS ENERGIES 213 Cours Victor Hugo 33130 BEGLES		Tel : 03.21.88.07.27 Fax : 03.21.88.93.92	
<b>EOLIENNE 2</b> X : 746 024    X : 3°37'40" E Y : 6 866 101    Y : 48°53'36" N <small>Coord. en Lambert 93    Coord. en WGS 84</small>		Dossier graphique ICPE Date : avril 2020	
Caroline BONNET - Architecte DPLG - 11 bd 6 Clémenceau - 76200 DIEPPE - Tel : 02.35.84.38.04 - Fax : 02.32.90.16.57 contact@carolinebonnet.fr		PLAN 12	ECH : 1/1 000

CAROLINE BONNET

1, bd Clémenceau  
76200 Dieppe  
Tel : 02 35 84 38 04  
Fax : 02 32 90 16 57  
caroline-bonnet@sfr.fr  
architectes

# "LE BOIS DES MEULIÈRES"

Dépôt

# B(2) n°69

# B(2) n°48


# E2

# B(2) n°46

100m

210.00m

209.00m

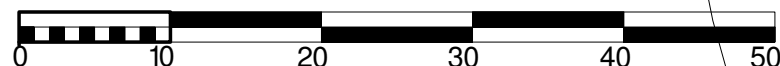

### Légende

- Plateforme permanente
- Chemin créé ou élargi
- Distance de 35 m autour des installations  
NOTA : Les parcelles sont toutes à vocation agricole.
- Câble enterré
- Barrière + bornes bois
- Limite communale

**AGENCE CAROLINE BONNET**  
11, bd Clémenceau  
76200 Dieppe  
Tel : 02 35 84 38 04  
Fax : 02 32 90 16 57  
caroline-bonnet@sfr.fr  
architectes

### IMPLANTATION DE QUATRE EOLIENNES et DE DEUX POSTES DE LIVRAISON

Commune de VAUCHAMPS

VAUCHAMPS ENERGIES  
213 Cours Victor Hugo  
33130 BEGLES



Tel : 03.21.88.07.27  
Fax : 03.21.88.93.92

#### EOLIENNE 2

X : 746 024    X : 3°37'40" E  
Y : 6 866 101    Y : 48°53'36" N  
Coord. en Lambert 93    Coord. en WGS 84

Dossier graphique  
ICPE

Date : avril 2020


Caroline BONNET - Architecte DPLG -  
11 bd G Clémenceau - 76200 DIEPPE -  
Tel : 02.35.84.38.04 - Fax : 02.32.90.16.57  
contact@carolinebonnet.fr

PLAN    ECH :  
13    1/500



Légende	
	Plateforme permanente
	Chemin créé ou élargi
	Chemin à renforcer
	Distance de 35 m autour des installations
NOTA : Les parcelles sont toutes à vocation agricole.	
	Câble enterré
	Barrière + bornes bois
	Limite communale

# "LA GRANDE PIÈCE"

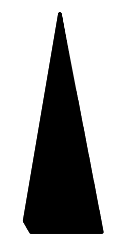

B(3) n°175

B(3) n°175


B(3) n°80


E3

E4

IMPLANTATION DE QUATRE EOLIENNES et DE DEUX POSTES DE LIVRAISON		Commune de VAUCHAMPS	
VAUCHAMPS ENERGIES 213 Cours Victor Hugo 33130 BEGLES		Tel : 03.21.88.07.27	Fax : 03.21.88.93.92
<b>EOLIENNE 3</b> X : 746 372 Y : 6 865 702 Coord. en Lambert 93	X : 3°37'57" E Y : 48°53'23" N Coord. en WGS 84	Dossier graphique ICPE	
Caroline BONNET - Architecte DPLG - 11 bd Clémenceau - 76200 DIEPPE - Tel : 02.35.84.38.04 - Fax : 02.32.90.16.57 contact@carolinebonnet.fr		PLAN 14	ECH : 1/1 000
		Date : avril 2020	

**CAROLINE BONNET**  
11, bd Clémenceau  
76200 Dieppe  
Tel : 02 35 84 38 04  
Fax : 02 32 90 16 57  
caroline-bonnet@sfr.fr  
architectes

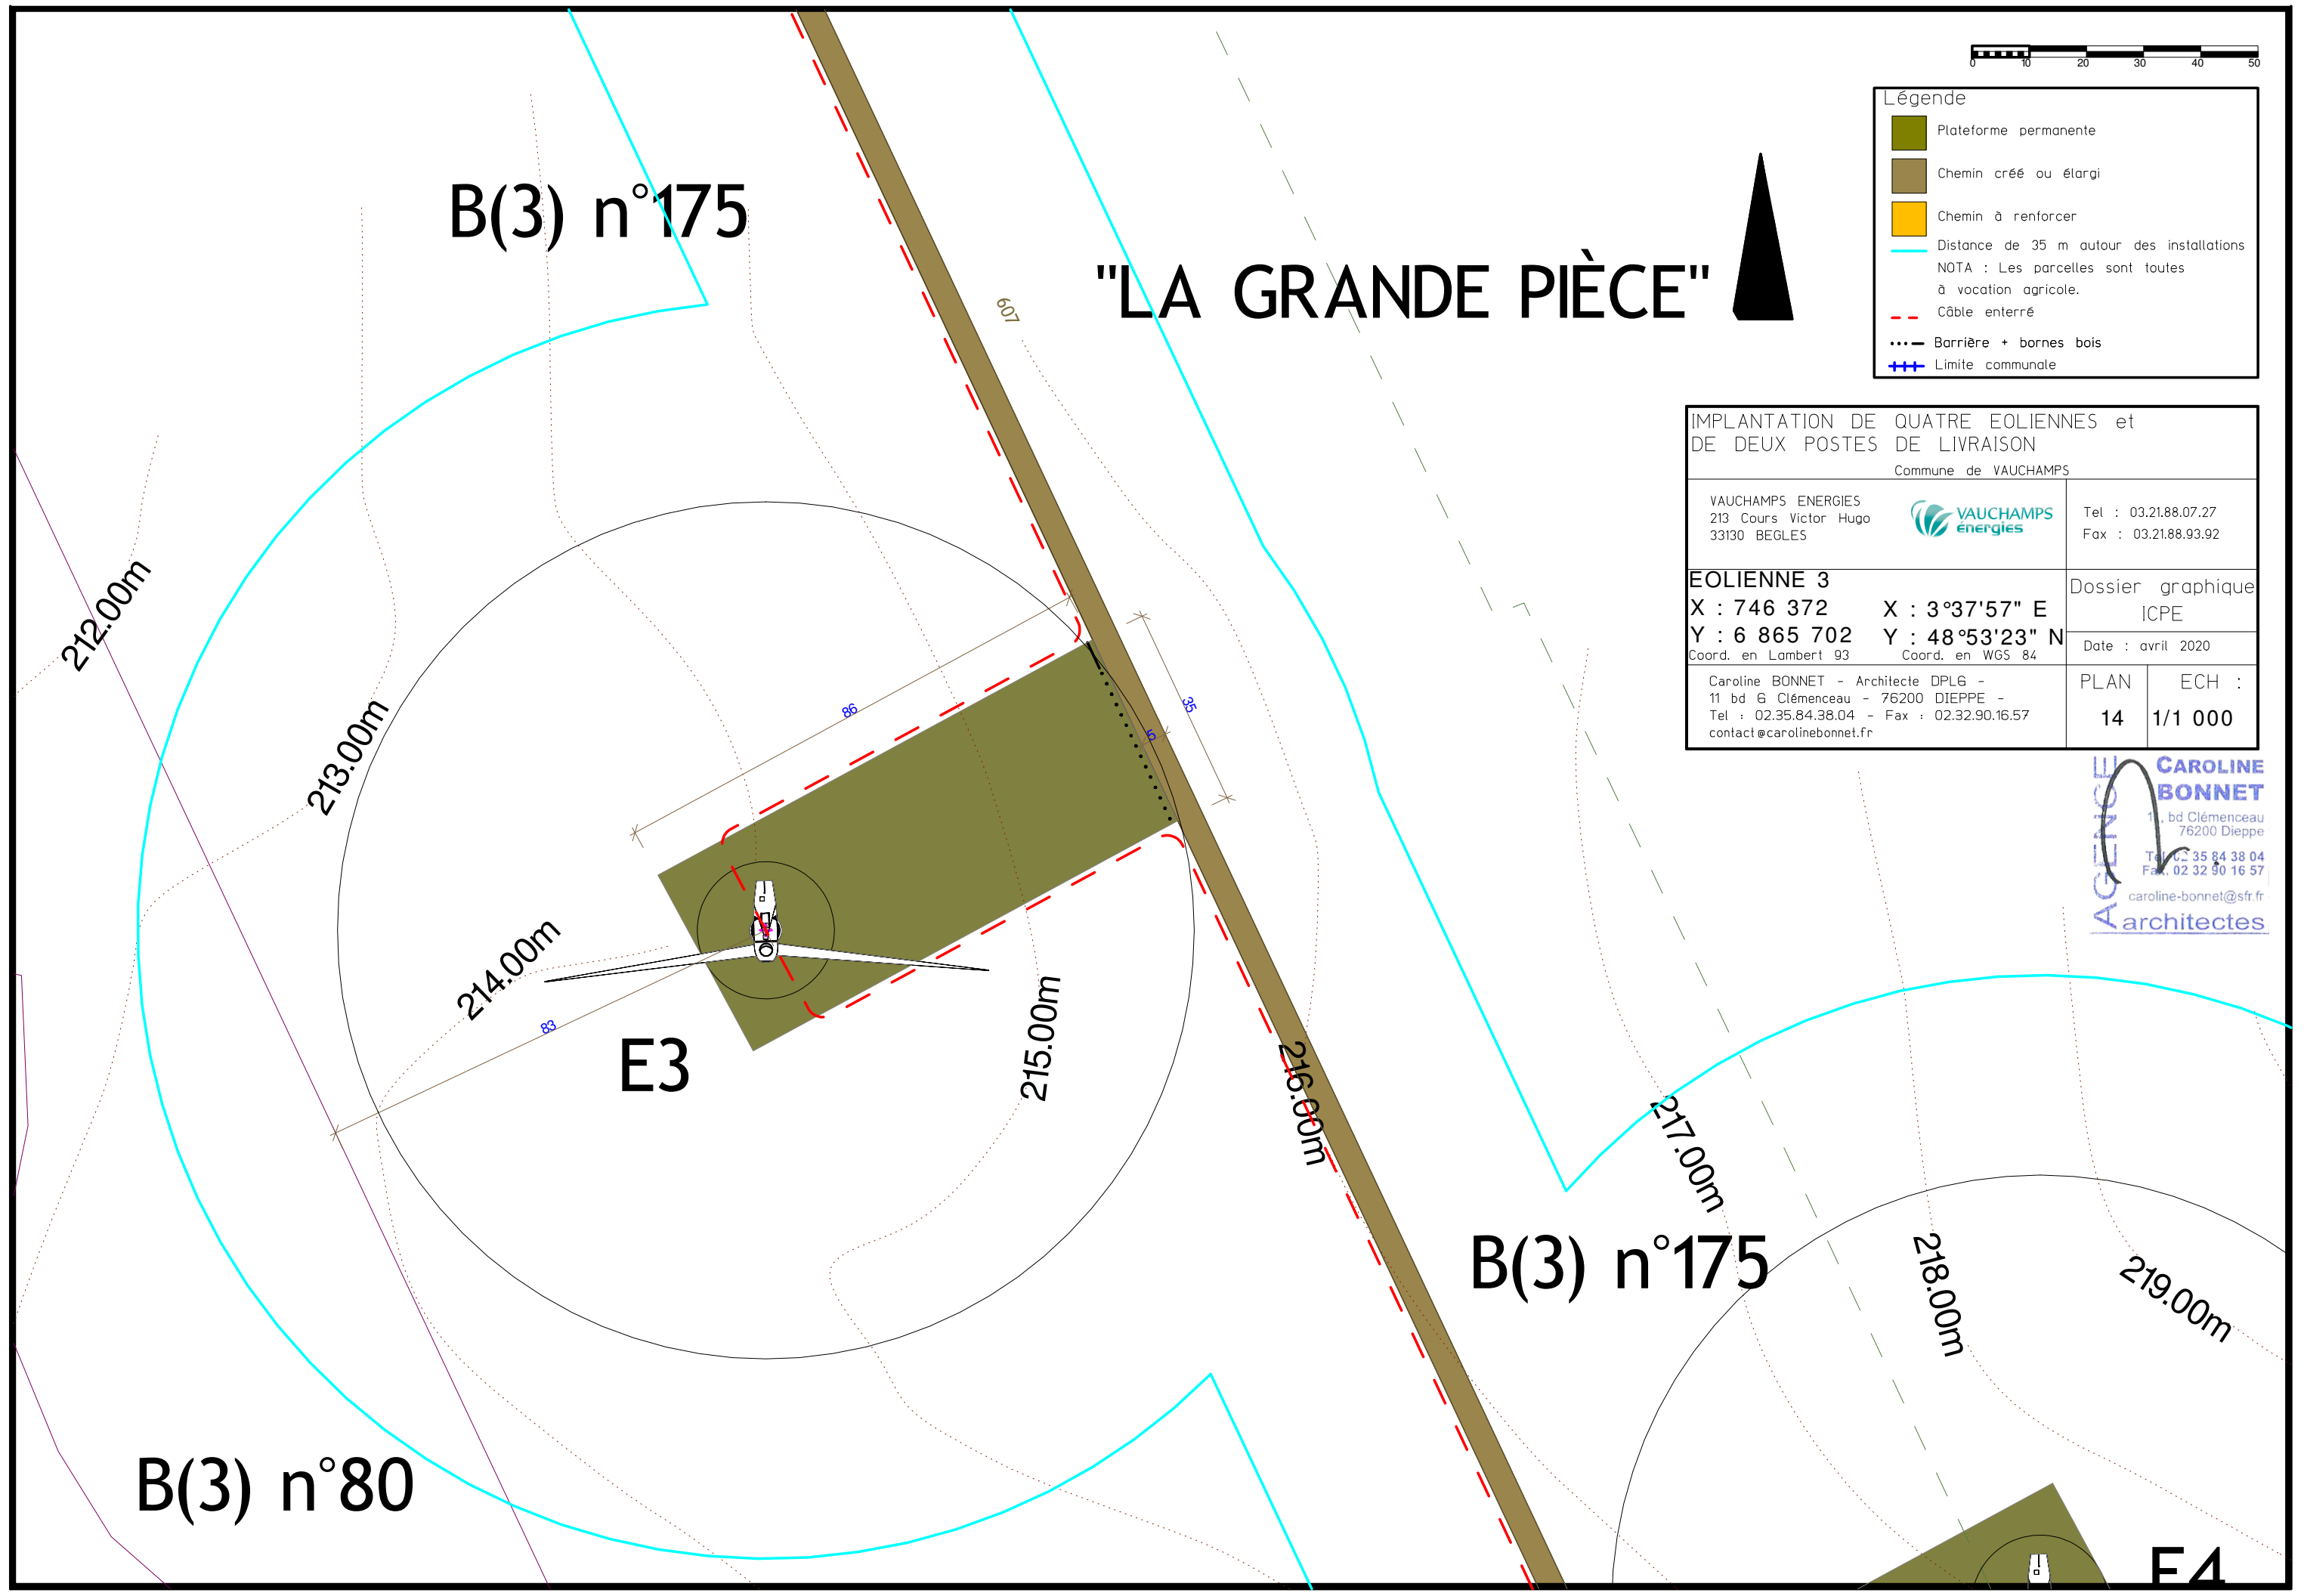

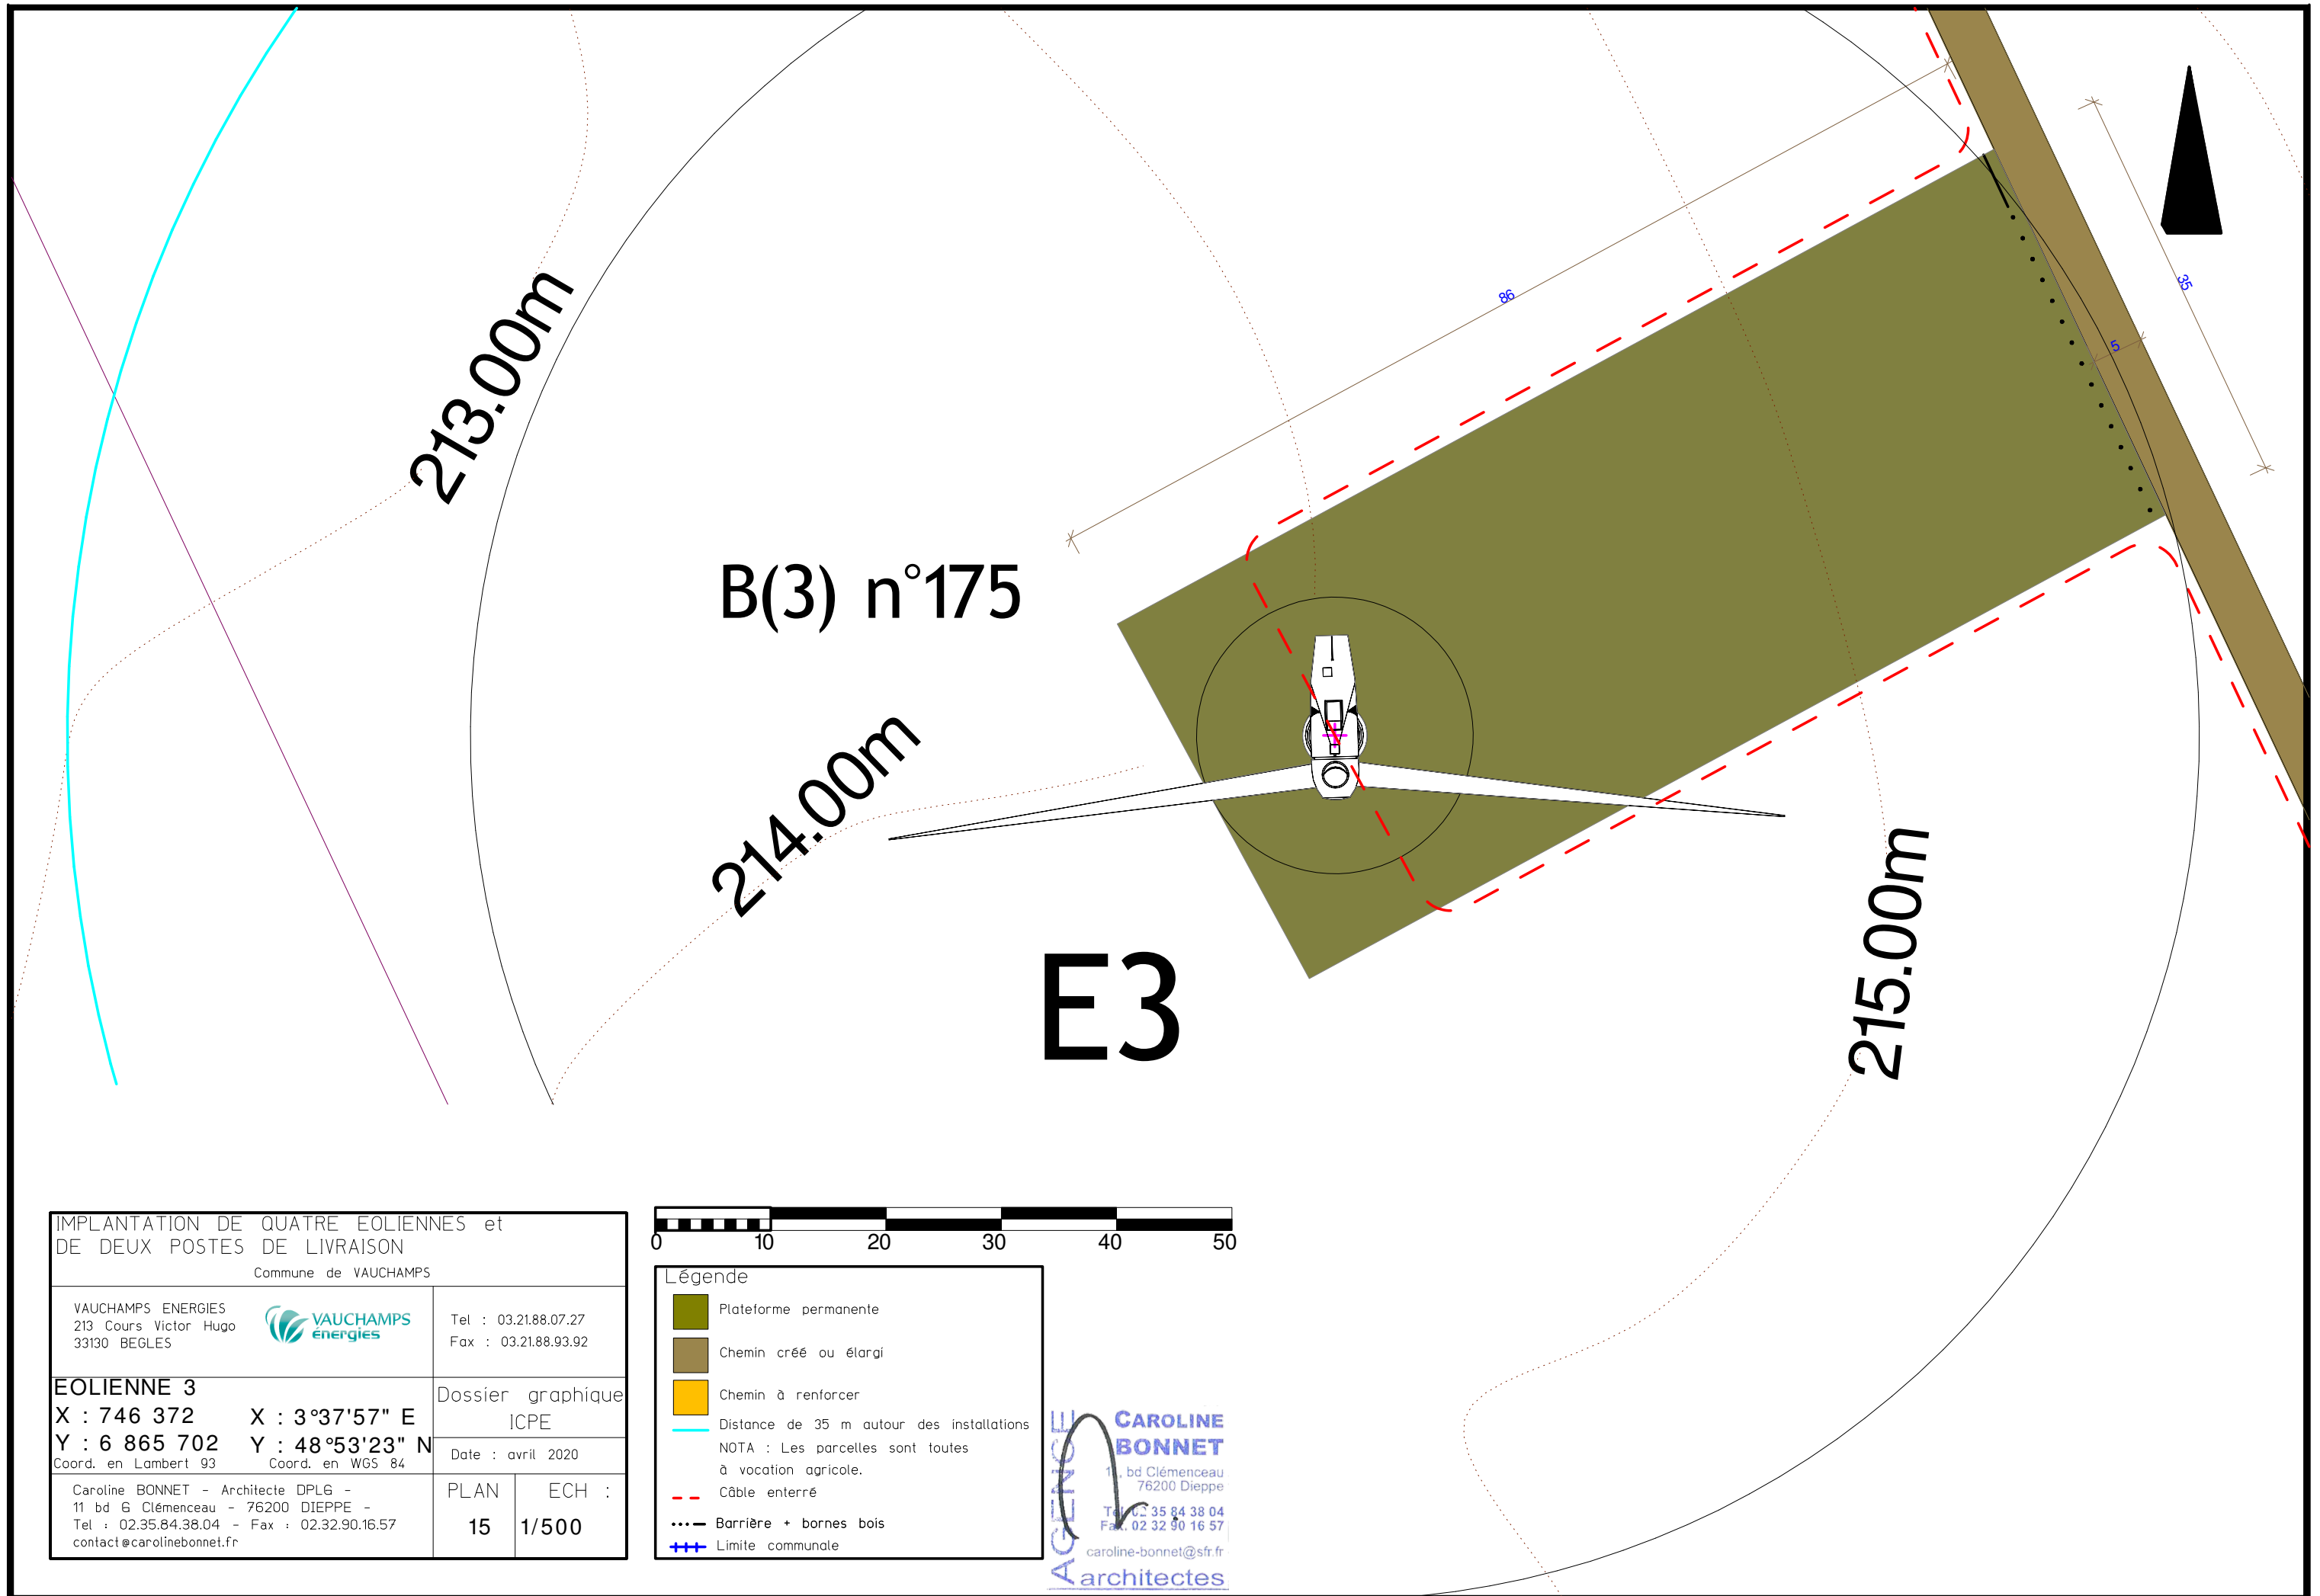


B(3) n°175

214.00m




E3

215.00m


213.00m

<b>IMPLANTATION DE QUATRE EOLIENNES et DE DEUX POSTES DE LIVRAISON</b> Commune de VAUCHAMPS	
VAUCHAMPS ENERGIES 213 Cours Victor Hugo 33130 BEGLES	 Tel : 03.21.88.07.27 Fax : 03.21.88.93.92
<b>EOLIENNE 3</b> X : 746 372    X : 3°37'57" E Y : 6 865 702    Y : 48°53'23" N <small>Coord. en Lambert 93    Coord. en WGS 84</small>	Dossier graphique ICPE Date : avril 2020
Caroline BONNET - Architecte DPLG - 11 bd Clémenceau - 76200 DIEPPE - Tel : 02.35.84.38.04 - Fax : 02.32.90.16.57 contact@carolinebonnet.fr	PLAN    ECH : 15    1/500



Légende	
	Plateforme permanente
	Chemin créé ou élargi
	Chemin à renforcer
	Distance de 35 m autour des installations
NOTA : Les parcelles sont toutes à vocation agricole.	
	Câble enterré
	Barrière + bornes bois
	Limite communale


**CAROLINE BONNET**  
 11 bd Clémenceau  
 76200 Dieppe  
 Tel : 02 35 84 38 04  
 Fax : 02 32 90 16 57  
 caroline-bonnet@sfr.fr  
 architectes

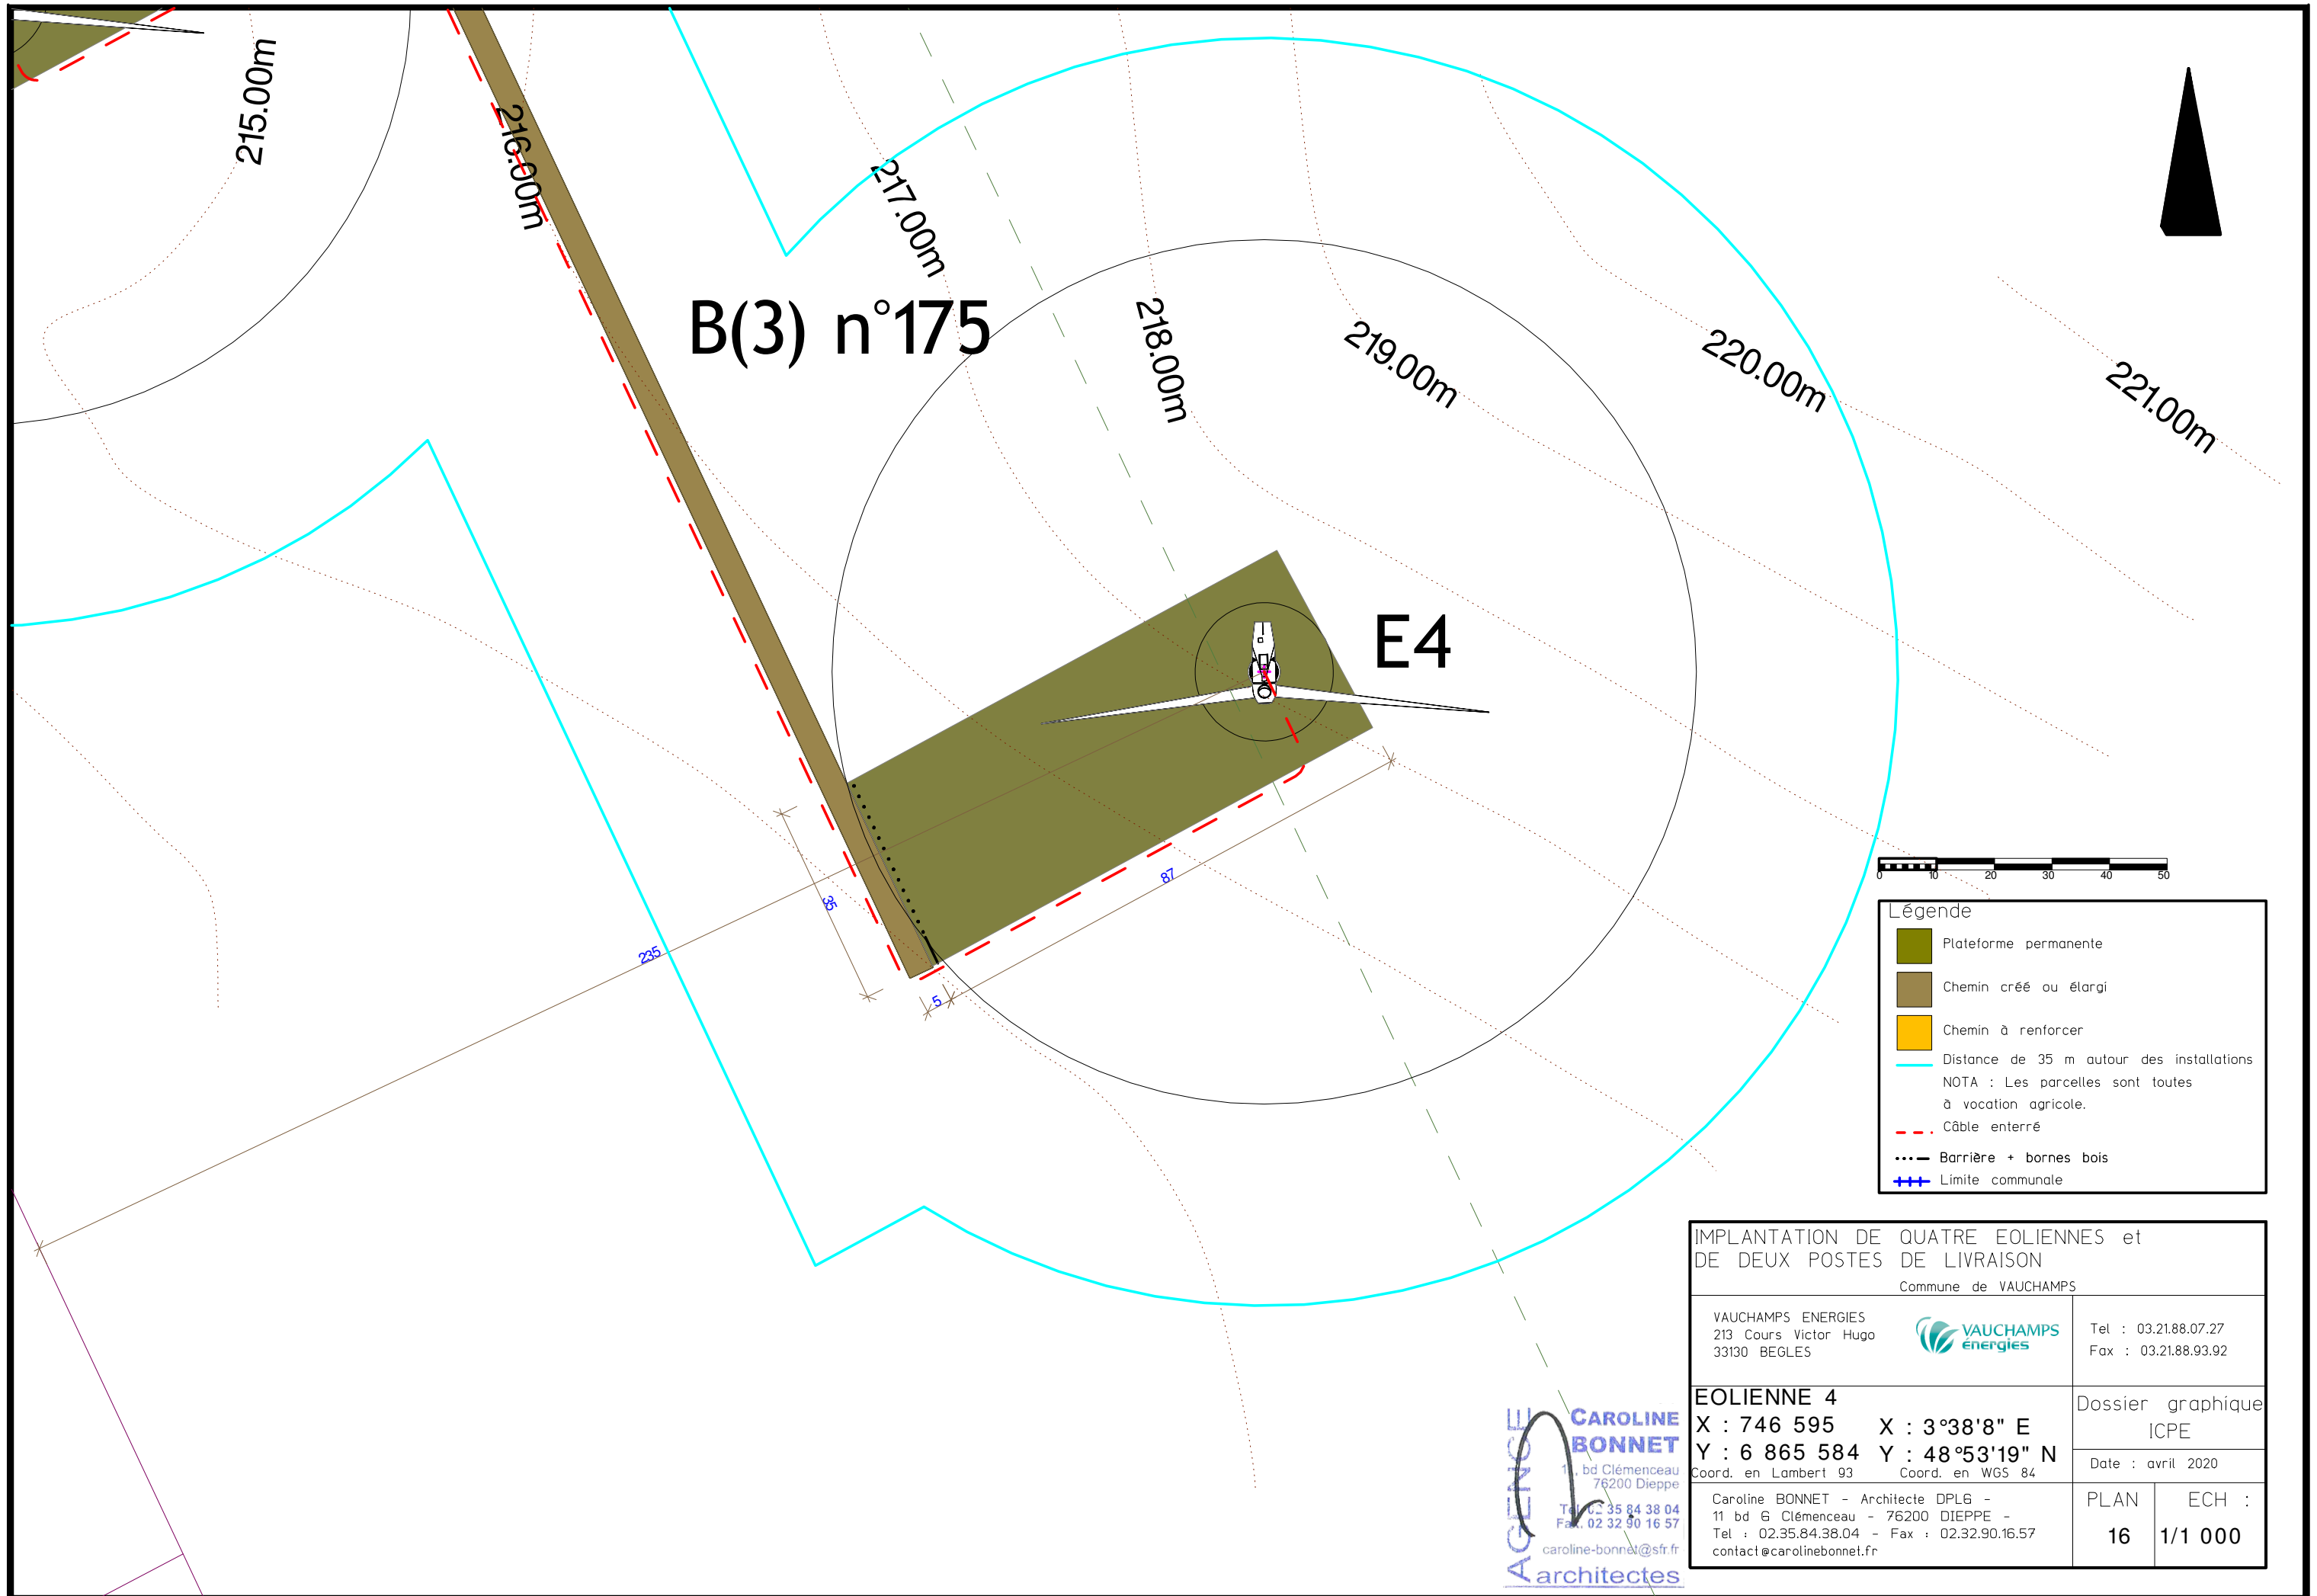

**B(3) n°175**


**E4**

- Légende**
- Plateforme permanente
  - Chemin créé ou élargi
  - Chemin à renforcer
  - Distance de 35 m autour des installations  
NOTA : Les parcelles sont toutes à vocation agricole.
  - Câble enterré
  - Barrière + bornes bois
  - Limite communale

<b>IMPLANTATION DE QUATRE EOLIENNES et DE DEUX POSTES DE LIVRAISON</b> Commune de VAUCHAMPS	
VAUCHAMPS ENERGIES 213 Cours Victor Hugo 33130 BEGLES	Tel : 03.21.88.07.27 Fax : 03.21.88.93.92
<b>EOLIANNE 4</b> X : 746 595    X : 3°38'8" E Y : 6 865 584    Y : 48°53'19" N <small>Coord. en Lambert 93    Coord. en WGS 84</small>	
Dossier graphique ICPE Date : avril 2020	
PLAN <b>16</b>	ECH : <b>1/1 000</b>

**AGENCE CAROLINE BONNET architectes**  
 11, bd Clémenceau  
 76200 Dieppe  
 Tél : 02.35.84.38.04  
 Fax : 02.32.90.16.57  
 caroline-bonnet@sfr.fr



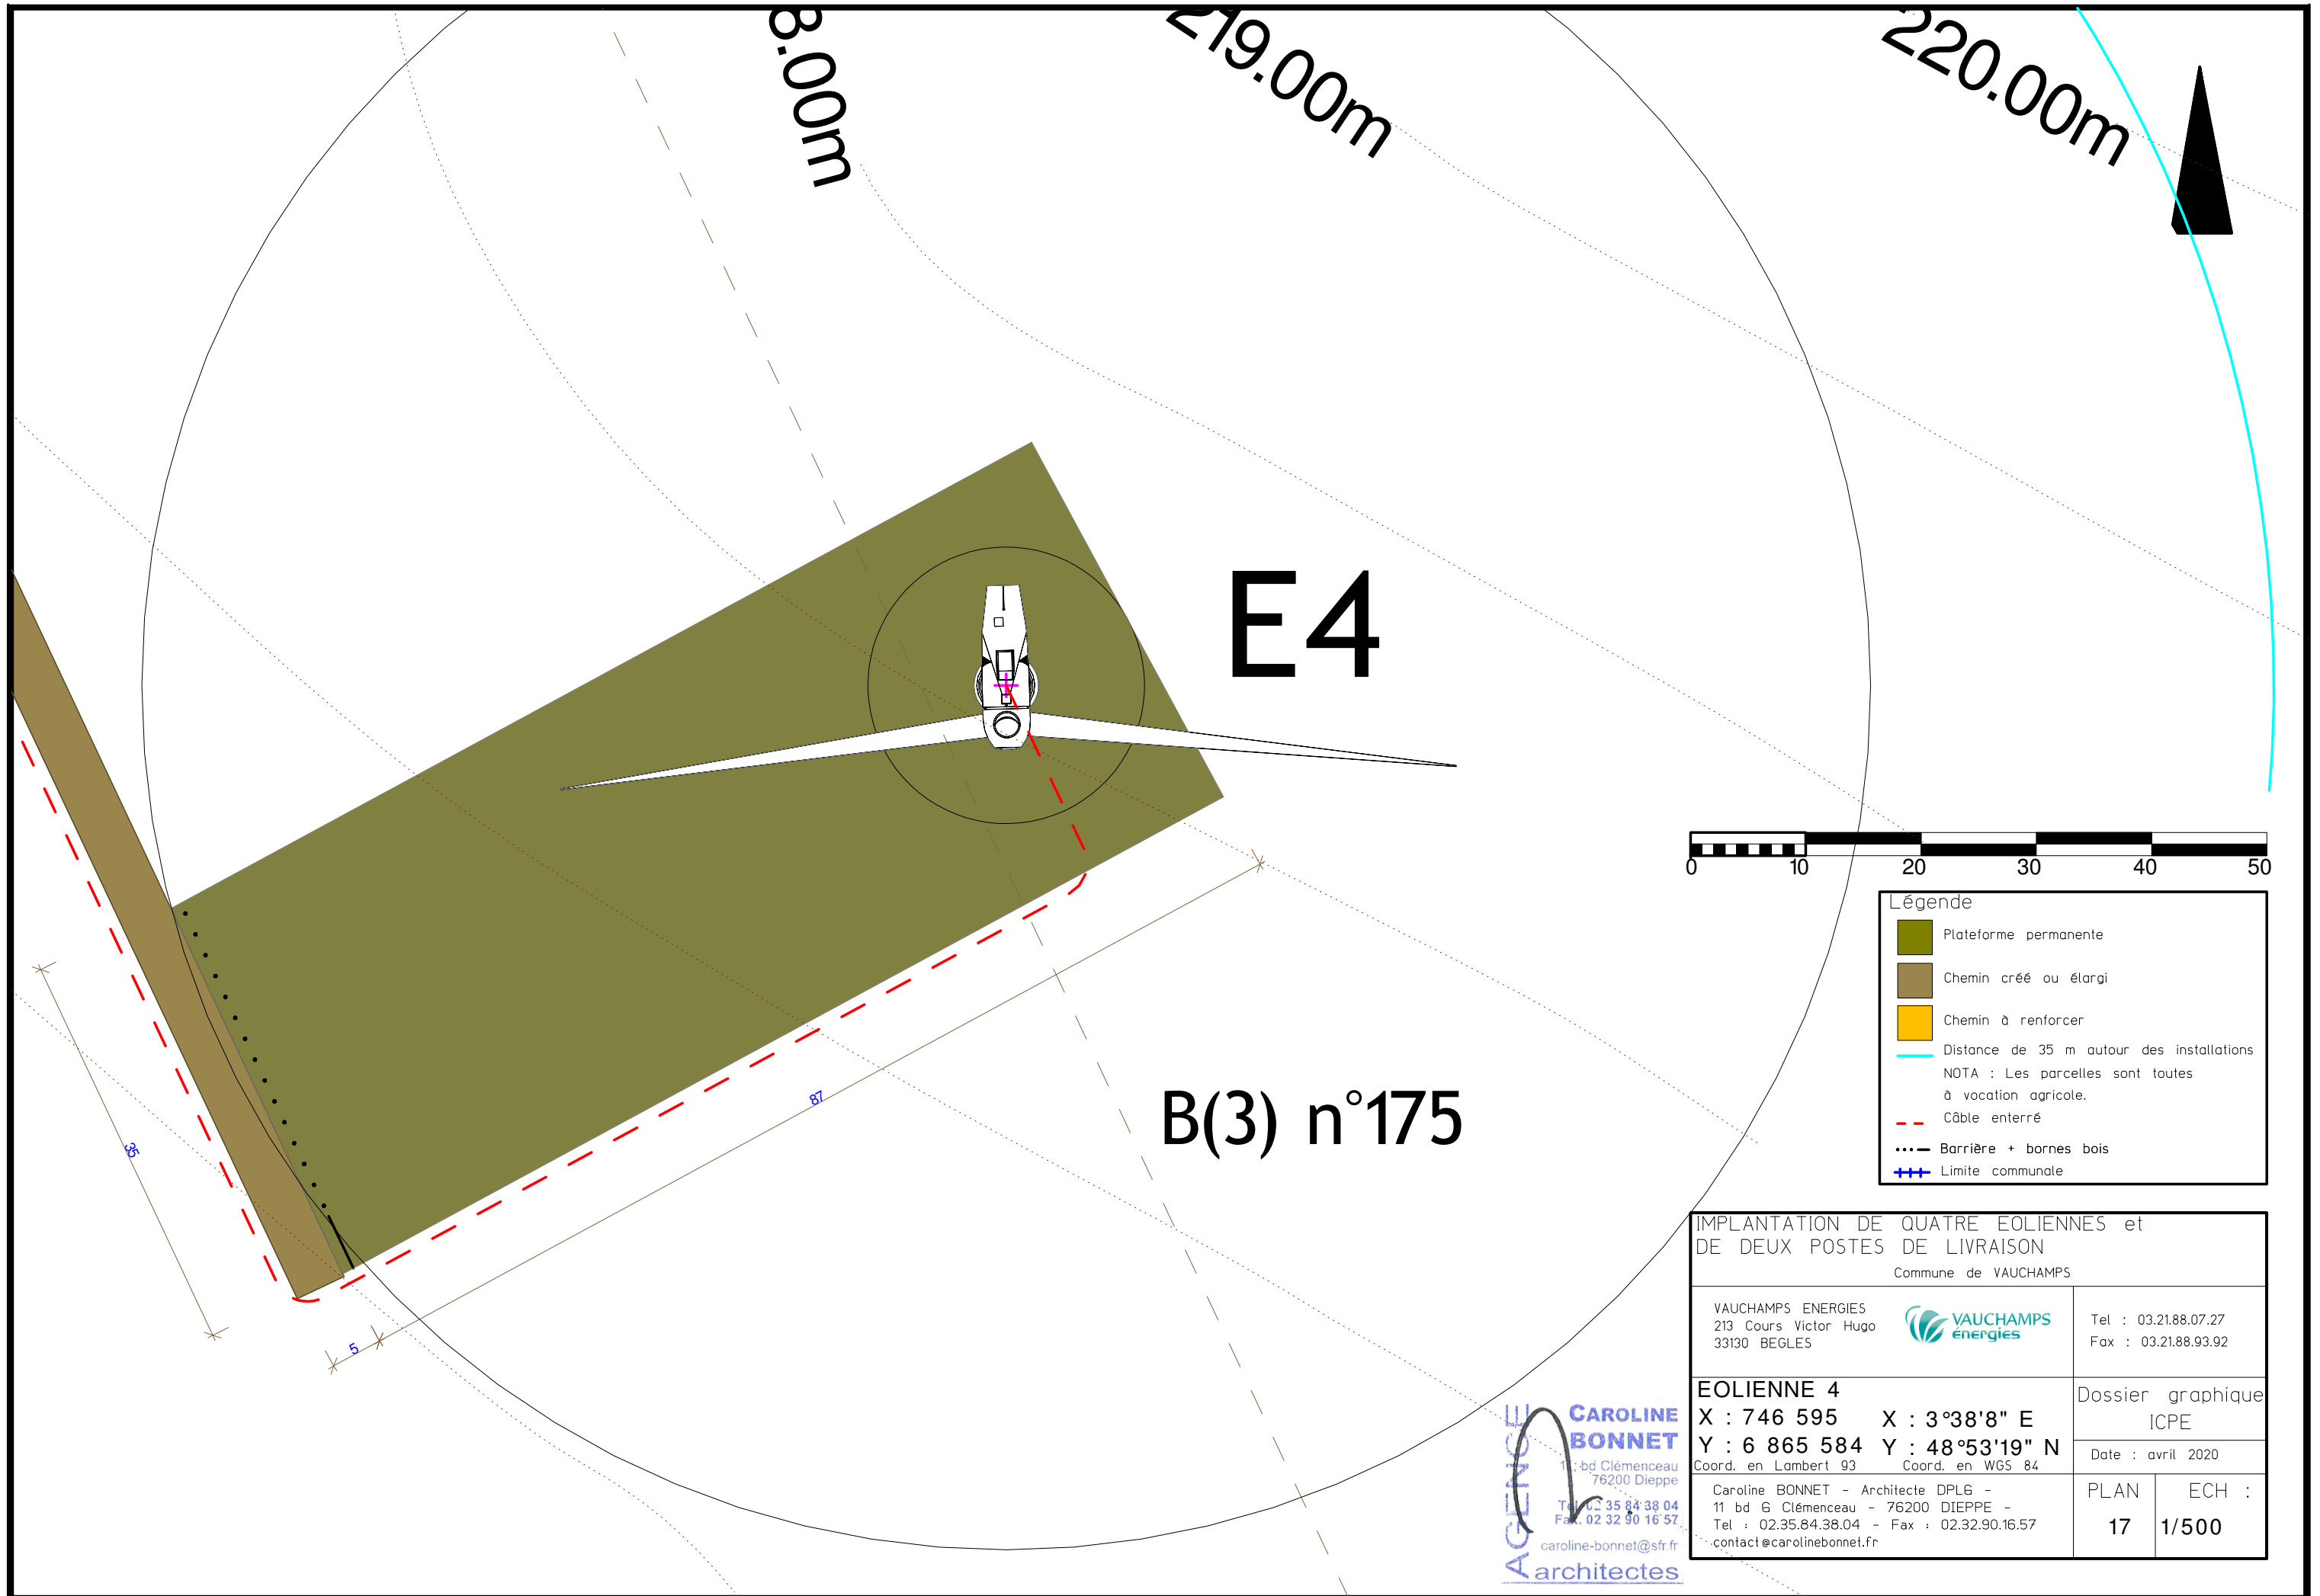

E4

B(3) n°175



Légende

- Plateforme permanente
- Chemin créé ou élargi
- Chemin à renforcer
- Distance de 35 m autour des installations  
NOTA : Les parcelles sont toutes à vocation agricole.
- Câble enterré
- Barrière + bornes bois
- Limite communale

<b>IMPLANTATION DE QUATRE EOLIENNES et DE DEUX POSTES DE LIVRAISON</b> Commune de VAUCHAMPS					
VAUCHAMPS ENERGIES 213 Cours Victor Hugo 33130 BEGLES	 Tel : 03.21.88.07.27 Fax : 03.21.88.93.92				
<b>EOLIENNE 4</b> X : 746 595    X : 3°38'8" E Y : 6 865 584    Y : 48°53'19" N <small>Coord. en Lambert 93    Coord. en WGS 84</small>	Dossier graphique ICPE Date : avril 2020				
Caroline BONNET - Architecte DPLG - 11 bd 6 Clémenceau - 76200 DIEPPE - Tel : 02.35.84.38.04 - Fax : 02.32.90.16.57 caroline-bonnet@sfr.fr contact@carolinebonnet.fr	<table border="1" style="width: 100%; border-collapse: collapse;"> <tr> <td style="width: 50%;">PLAN</td> <td style="width: 50%;">ECH :</td> </tr> <tr> <td style="text-align: center;">17</td> <td style="text-align: center;">1/500</td> </tr> </table>	PLAN	ECH :	17	1/500
PLAN	ECH :				
17	1/500				

AGENCE  
**CAROLINE BONNET**  
 11 bd Clémenceau  
 76200 Dieppe  
 Tel : 02 35 84 38 04  
 Fax : 02 32 90 16 57  
 caroline-bonnet@sfr.fr  
 architectes