


Ferme Eolienne Plaine Champenoise  
233 rue du Faubourg-Saint-Martin  
75010 Paris

Plan des Abords

Réalisé le 28 avril 2022

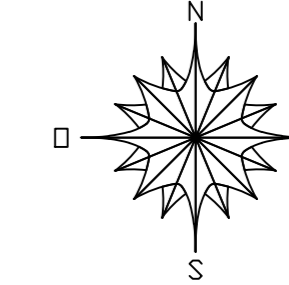

Plan des abords

Echelle: 1/2000

Légende :

Surplomb des Pales



Fondations



Mât




Plateforme




Poste de Livraison




Chemin de câbles

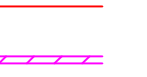

Chemin à rénover

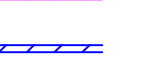

Chemin à créer

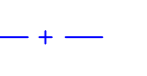

Limites de commune



Gazoduc



Limite des 10% du rayon d'affichage



Voie publique



Bois





Haie



Eolienne en exploitation



Echelle

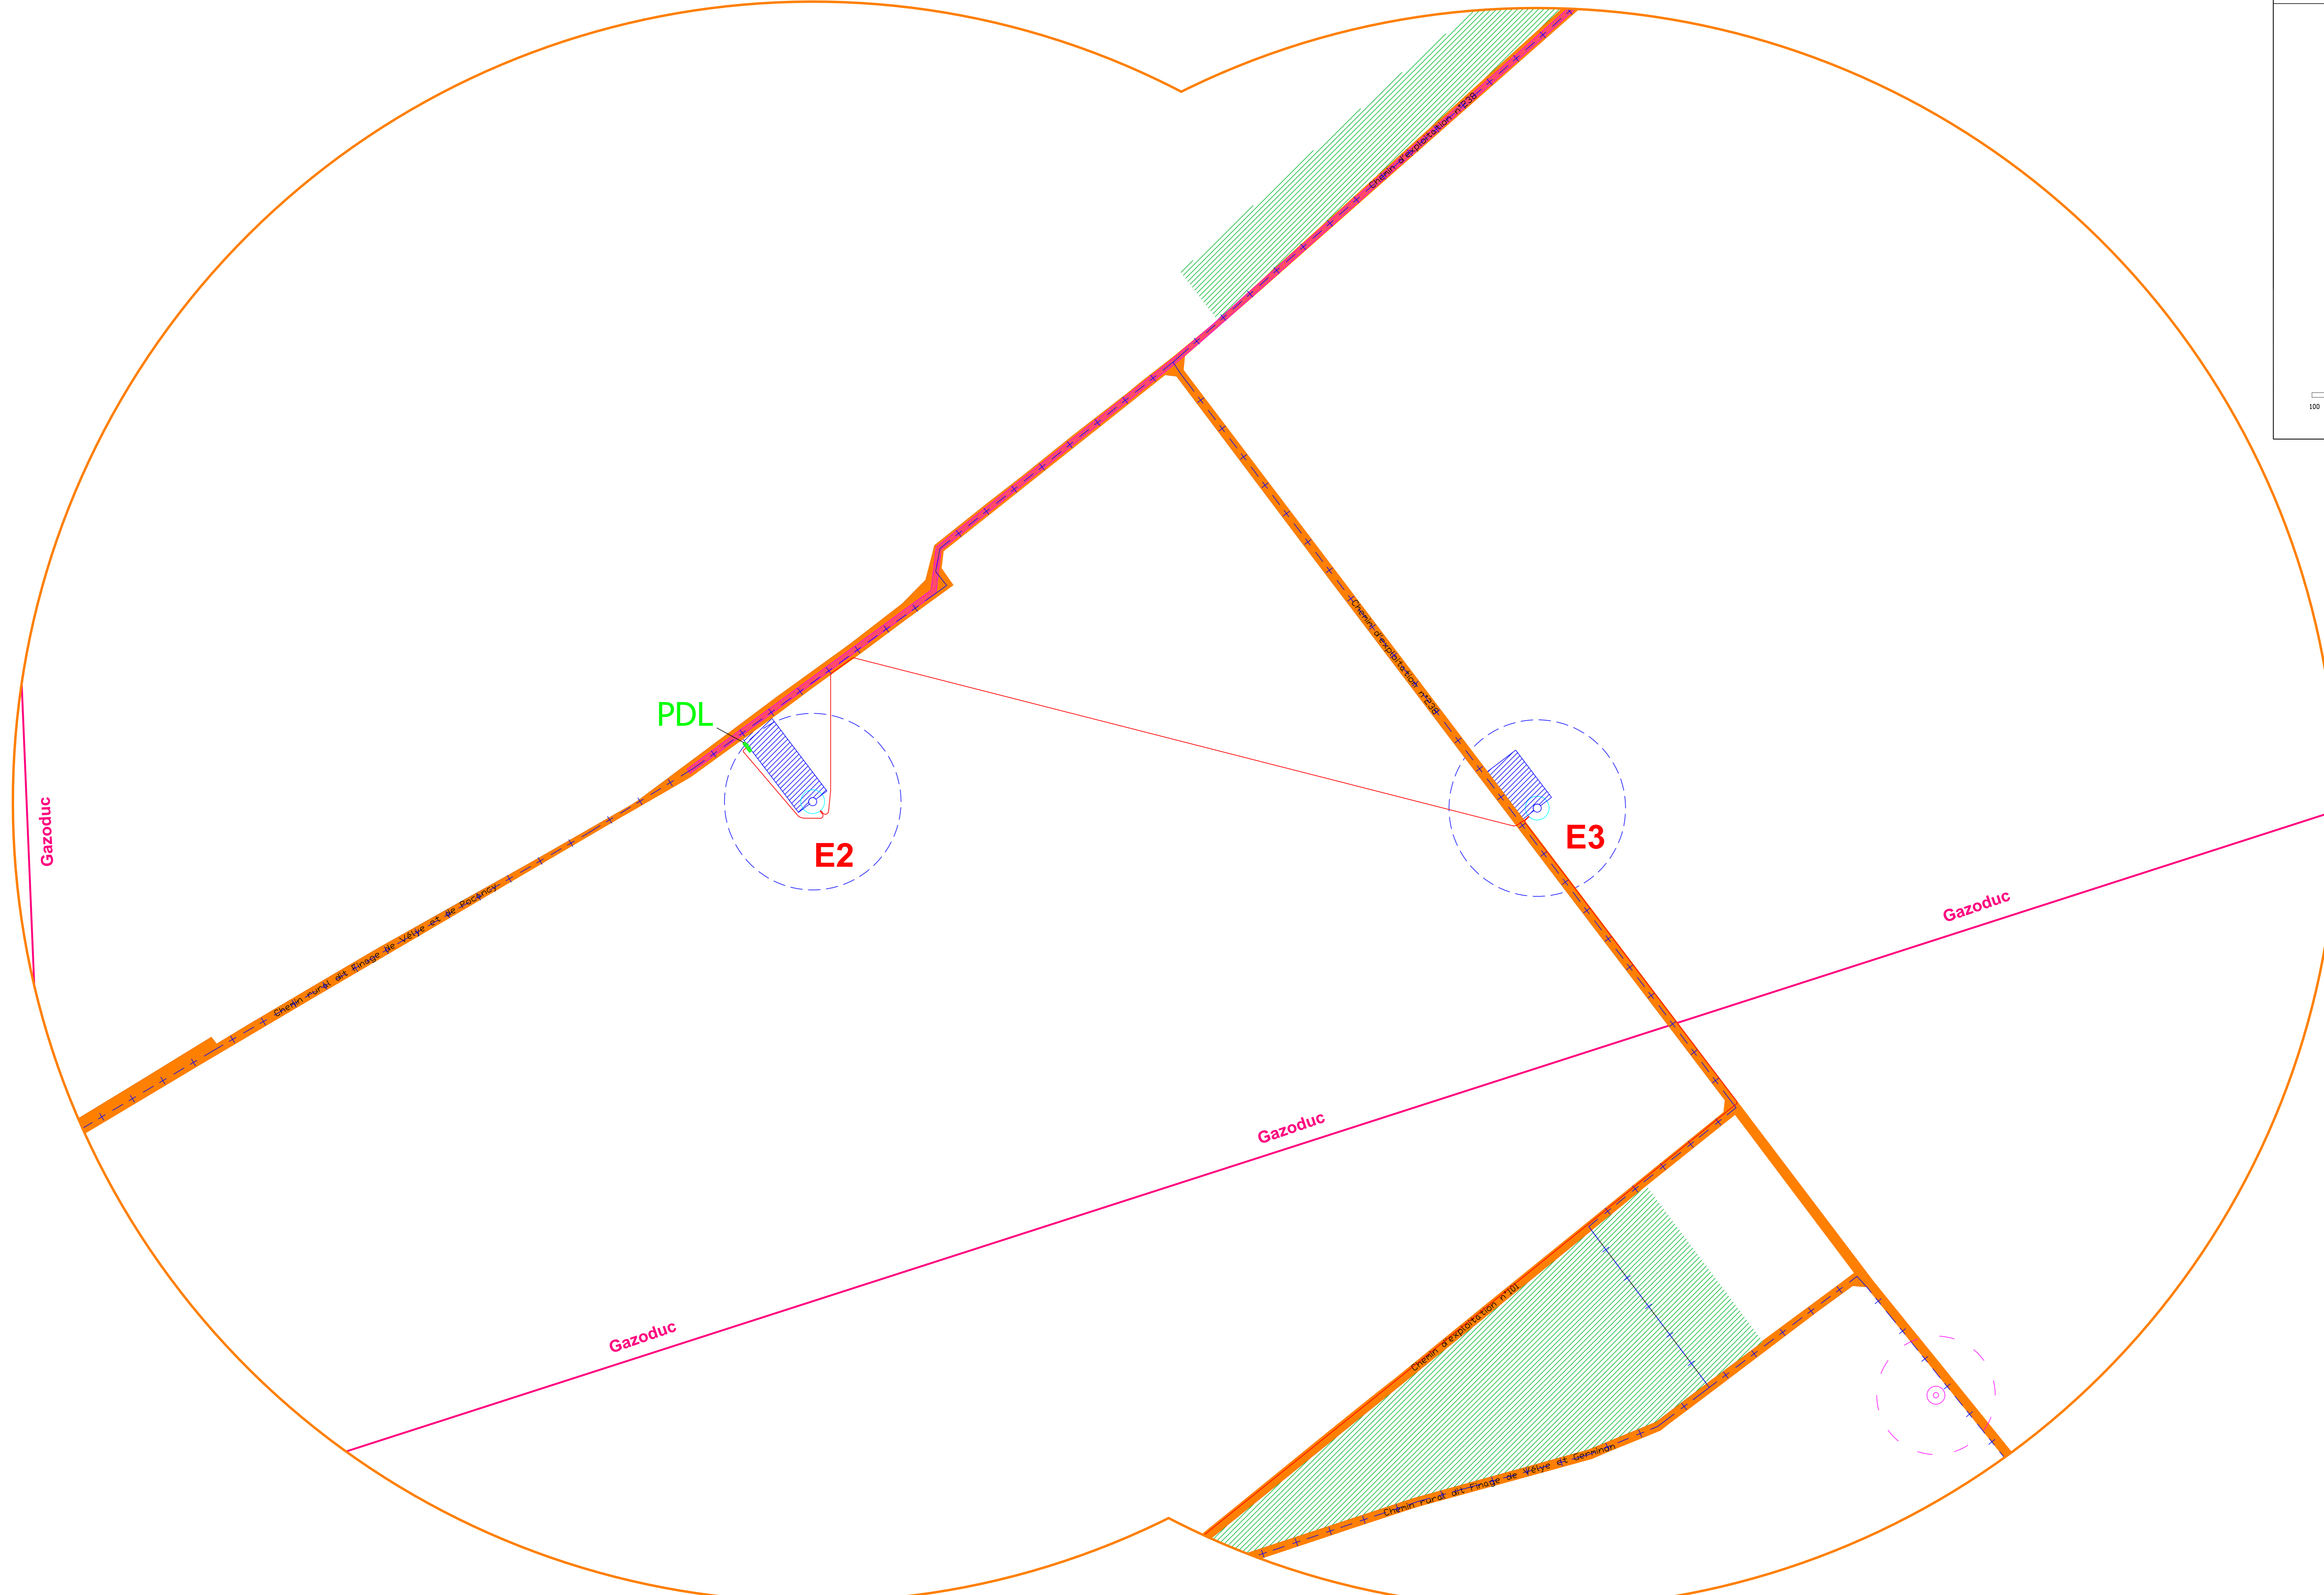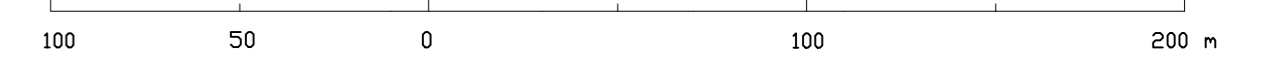

PDL

E2

E3

Gazoduc

Gazoduc

Gazoduc

Gazoduc