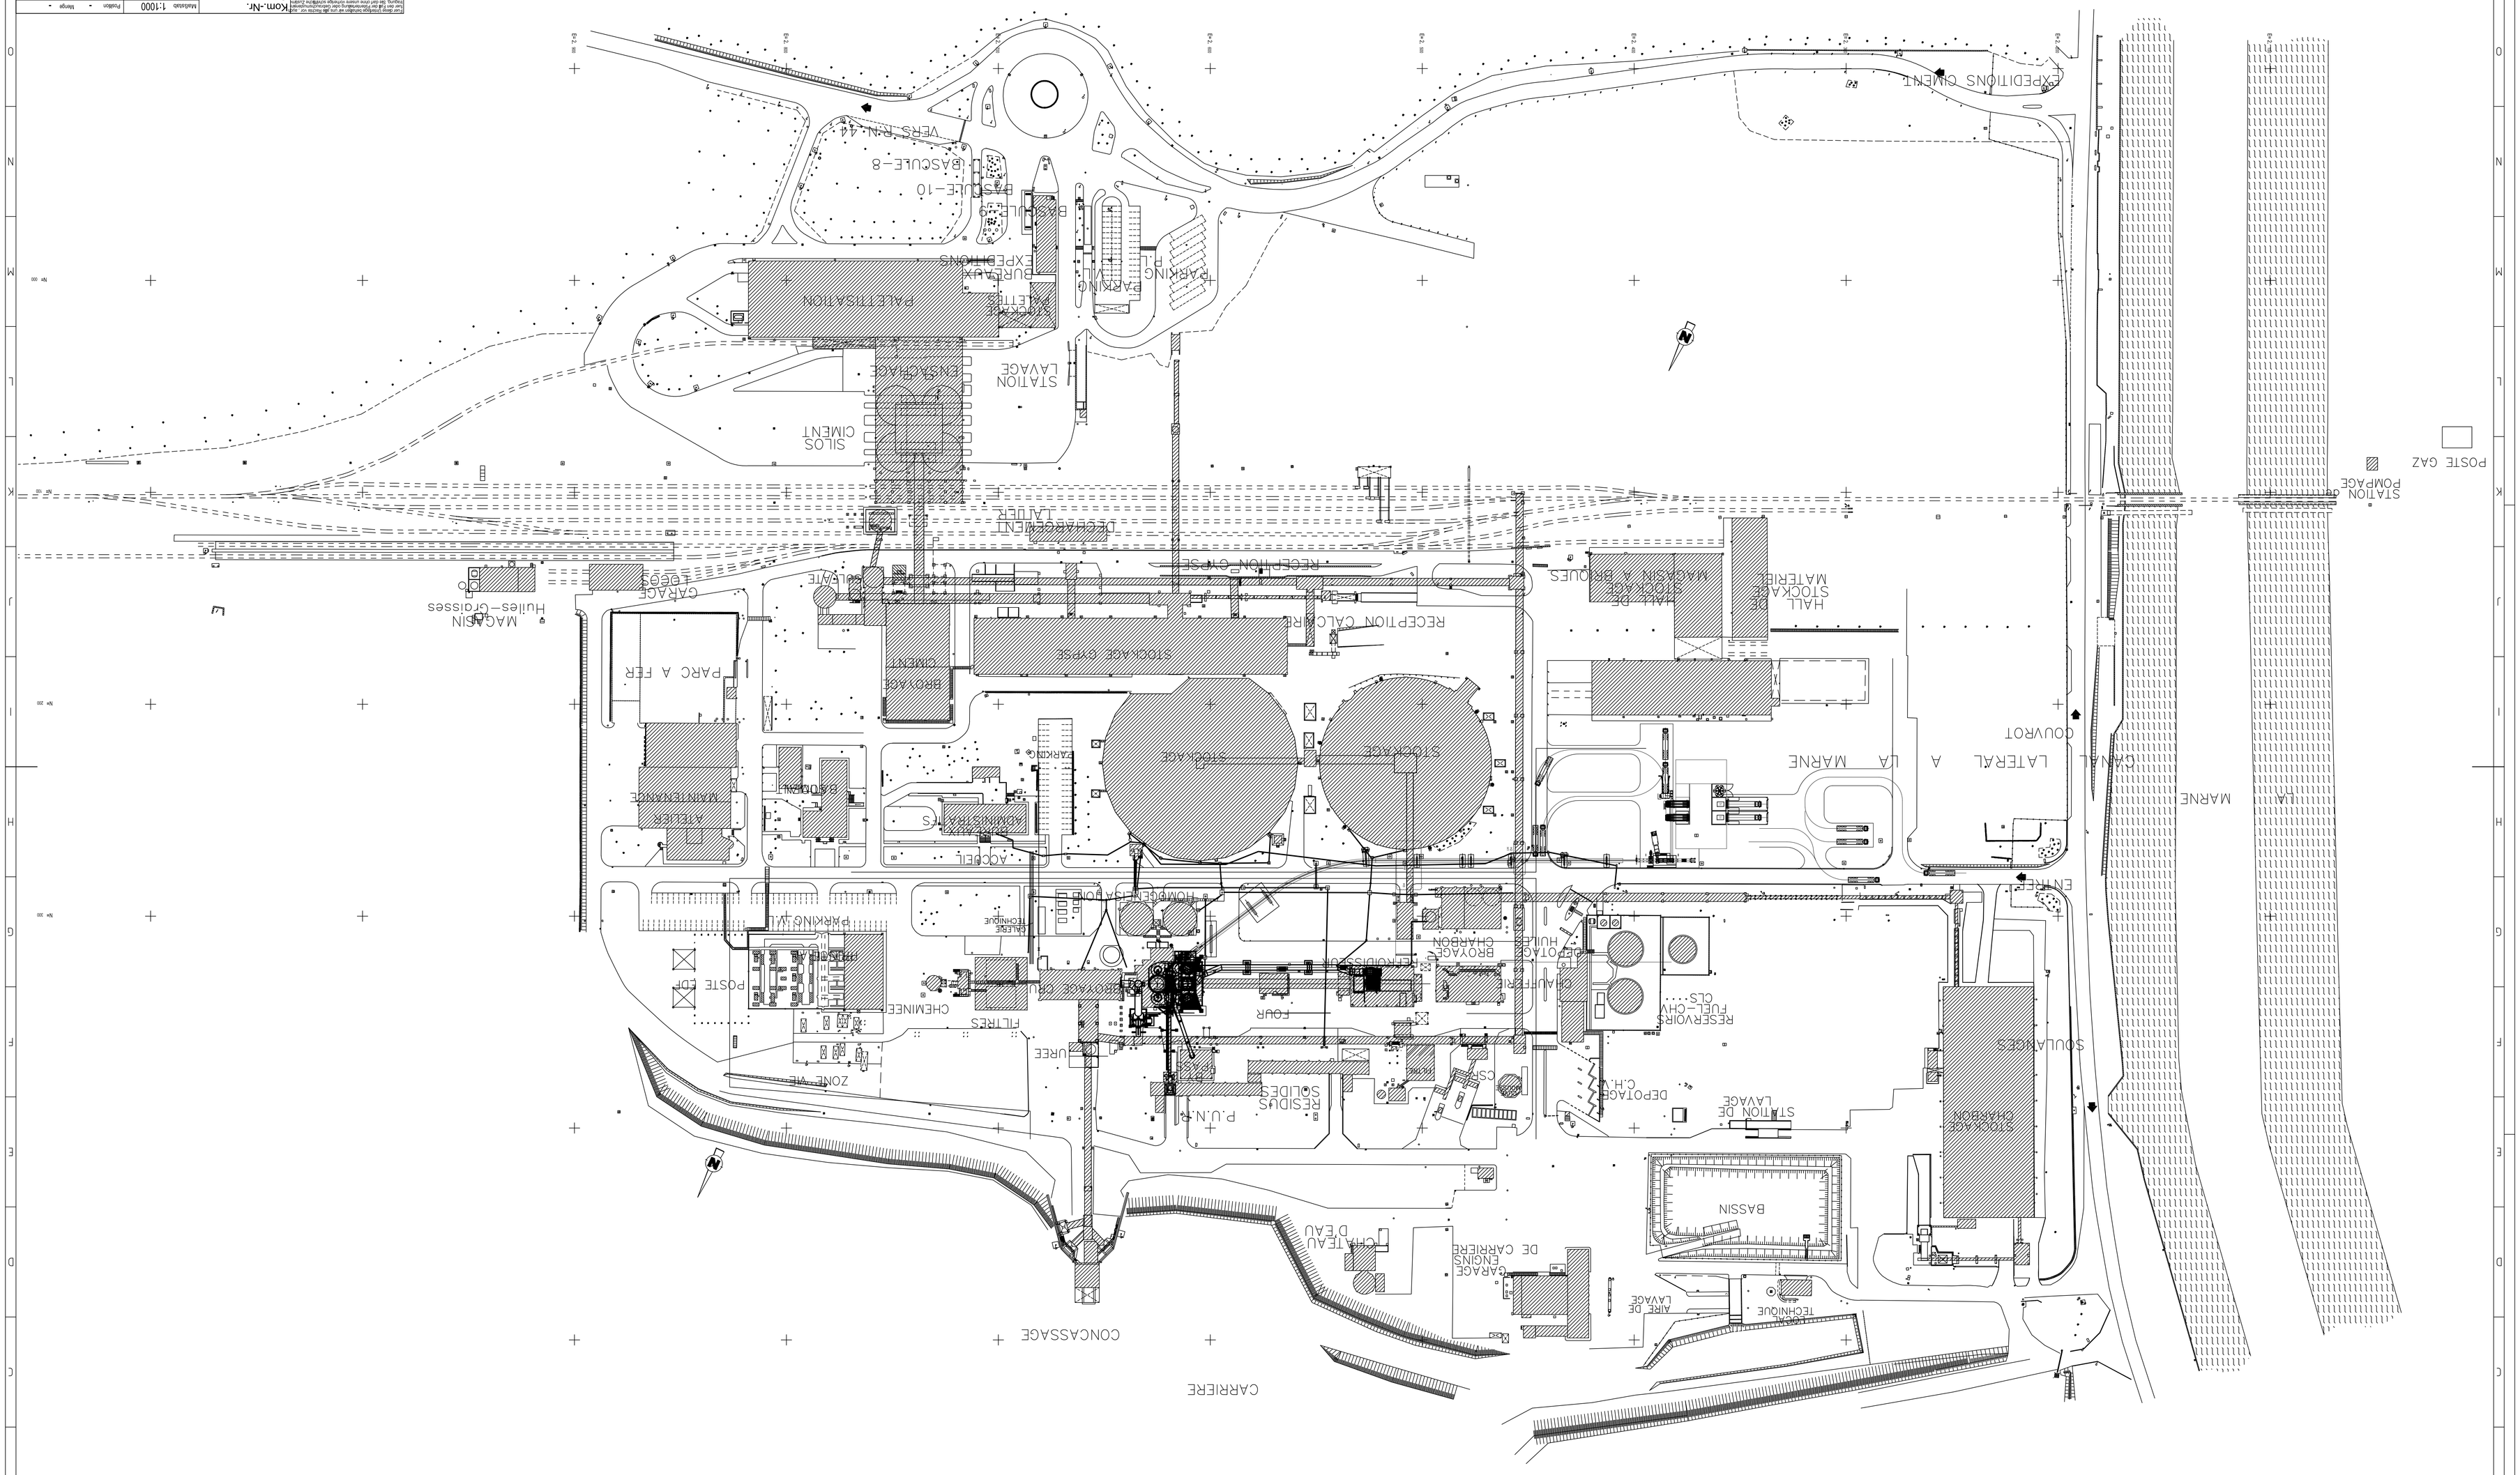

Maßstab 1:1000	Format -N°		
	C03782		
Datum	Name		
Gezeichnet 27.01.2020	Stratgamp		
Geprüft			
Norm			
Layout alternative fuel plant for cabinet feeding			
HC Couvrot			
PRO-30782-0-00000_HC-Couvrot_CF_AF-(N0)			
Blatt -	Blatt -		

Diese Zeichnung darf ohne unsere Zustimmung weder vervielfältigt noch Dritten zugänglich gemacht werden. Ceci dessin ne doit pas être reproduit ni communiqué à des tiers sans notre autorisation. Copyright by dwp Ingenieurgesellschaft mbH

CAD Admin / Dwg. Admin

Datum	Name	Änderungsindex	Datum	Name

dwp AGATTEC

EDV-Nr. 30782/00 Kopie 2 Blatt

Zust. Änderung