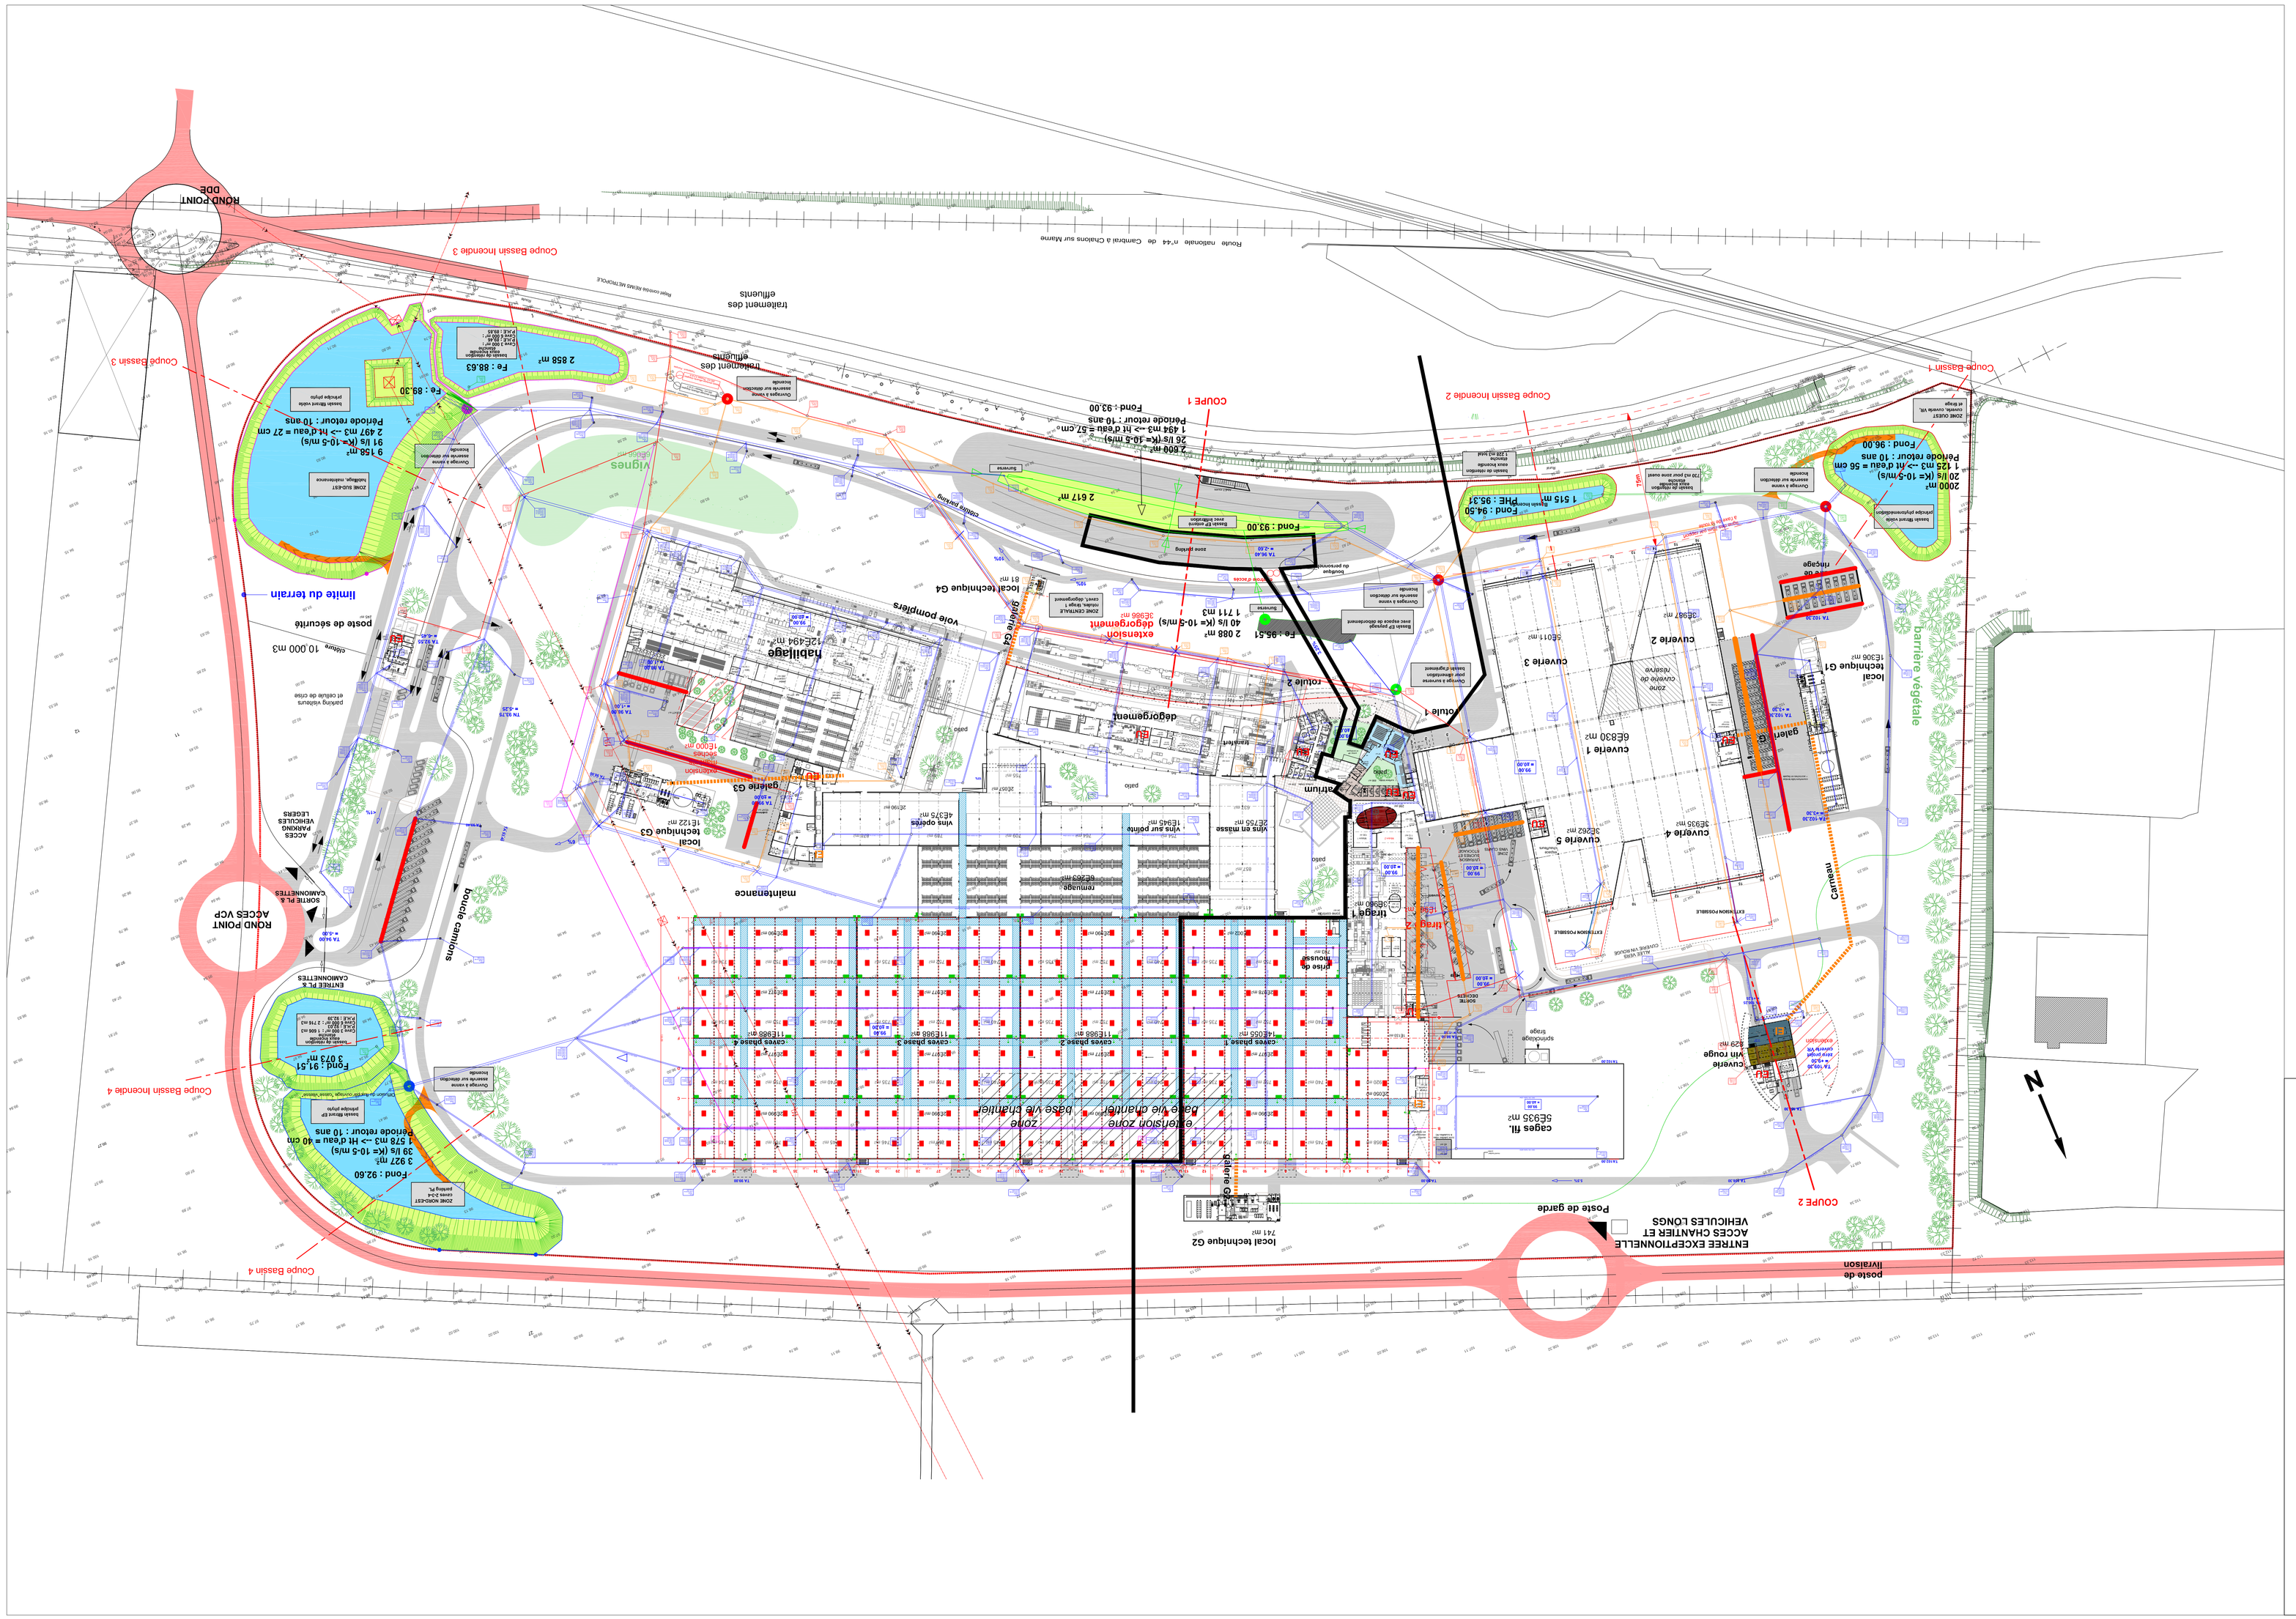

M H C S
Etablissement complémentaire
Veuve Clicquot Ponsardin
72, rue du Temple
51100 REIMS

M H C S -
Etablissement complémentaire Veuve Clicquot Ponsardin
72, rue du Temple
51100 REIMS
+33 (0)3 26 89 71 22
contact@pgr.eu

Maîtrise d'œuvre

PINGAT AGROALIMENTAIRE & INDUSTRIE
5, rue André Pingat
51100 REIMS
+33 (0)3 26 89 14 40

Maîtrise d'œuvre

A	22/09/15	Première émission	B.LEBLOND		

Plan des réseaux d'assainissement

APS | 05 | A

VOY-APAJ-0010-00-07-PGC-Eau_Assainissement	BeA	E.MAILLARD	1/1000	22/09/2015