

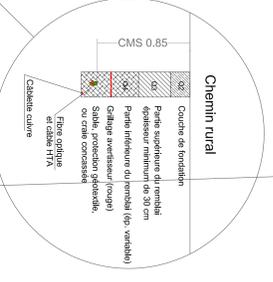
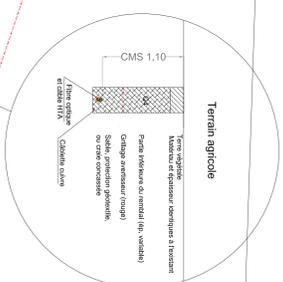
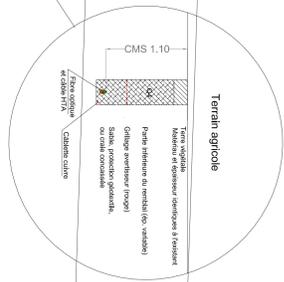


LEGENDE

- Réseau HTA LES BOUCHATS 1
- Réseau HTA LES BOUCHATS 2
- Réseau HTA LES BOUCHATS 3
- Plaque-forme de largeur et accès à l'isoléenne (à créer)
- Chemins à renforcer
- Aménagement provisoire (à démonter)
- Aménagement des abords des éolennes
- Chemin existant

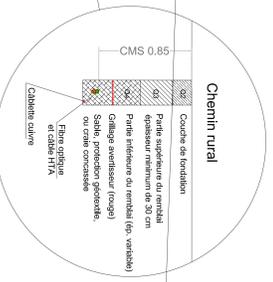

1 câble HTA
 C33 226 12/20 KV :
 3 * 240mm² alu
 646 ml

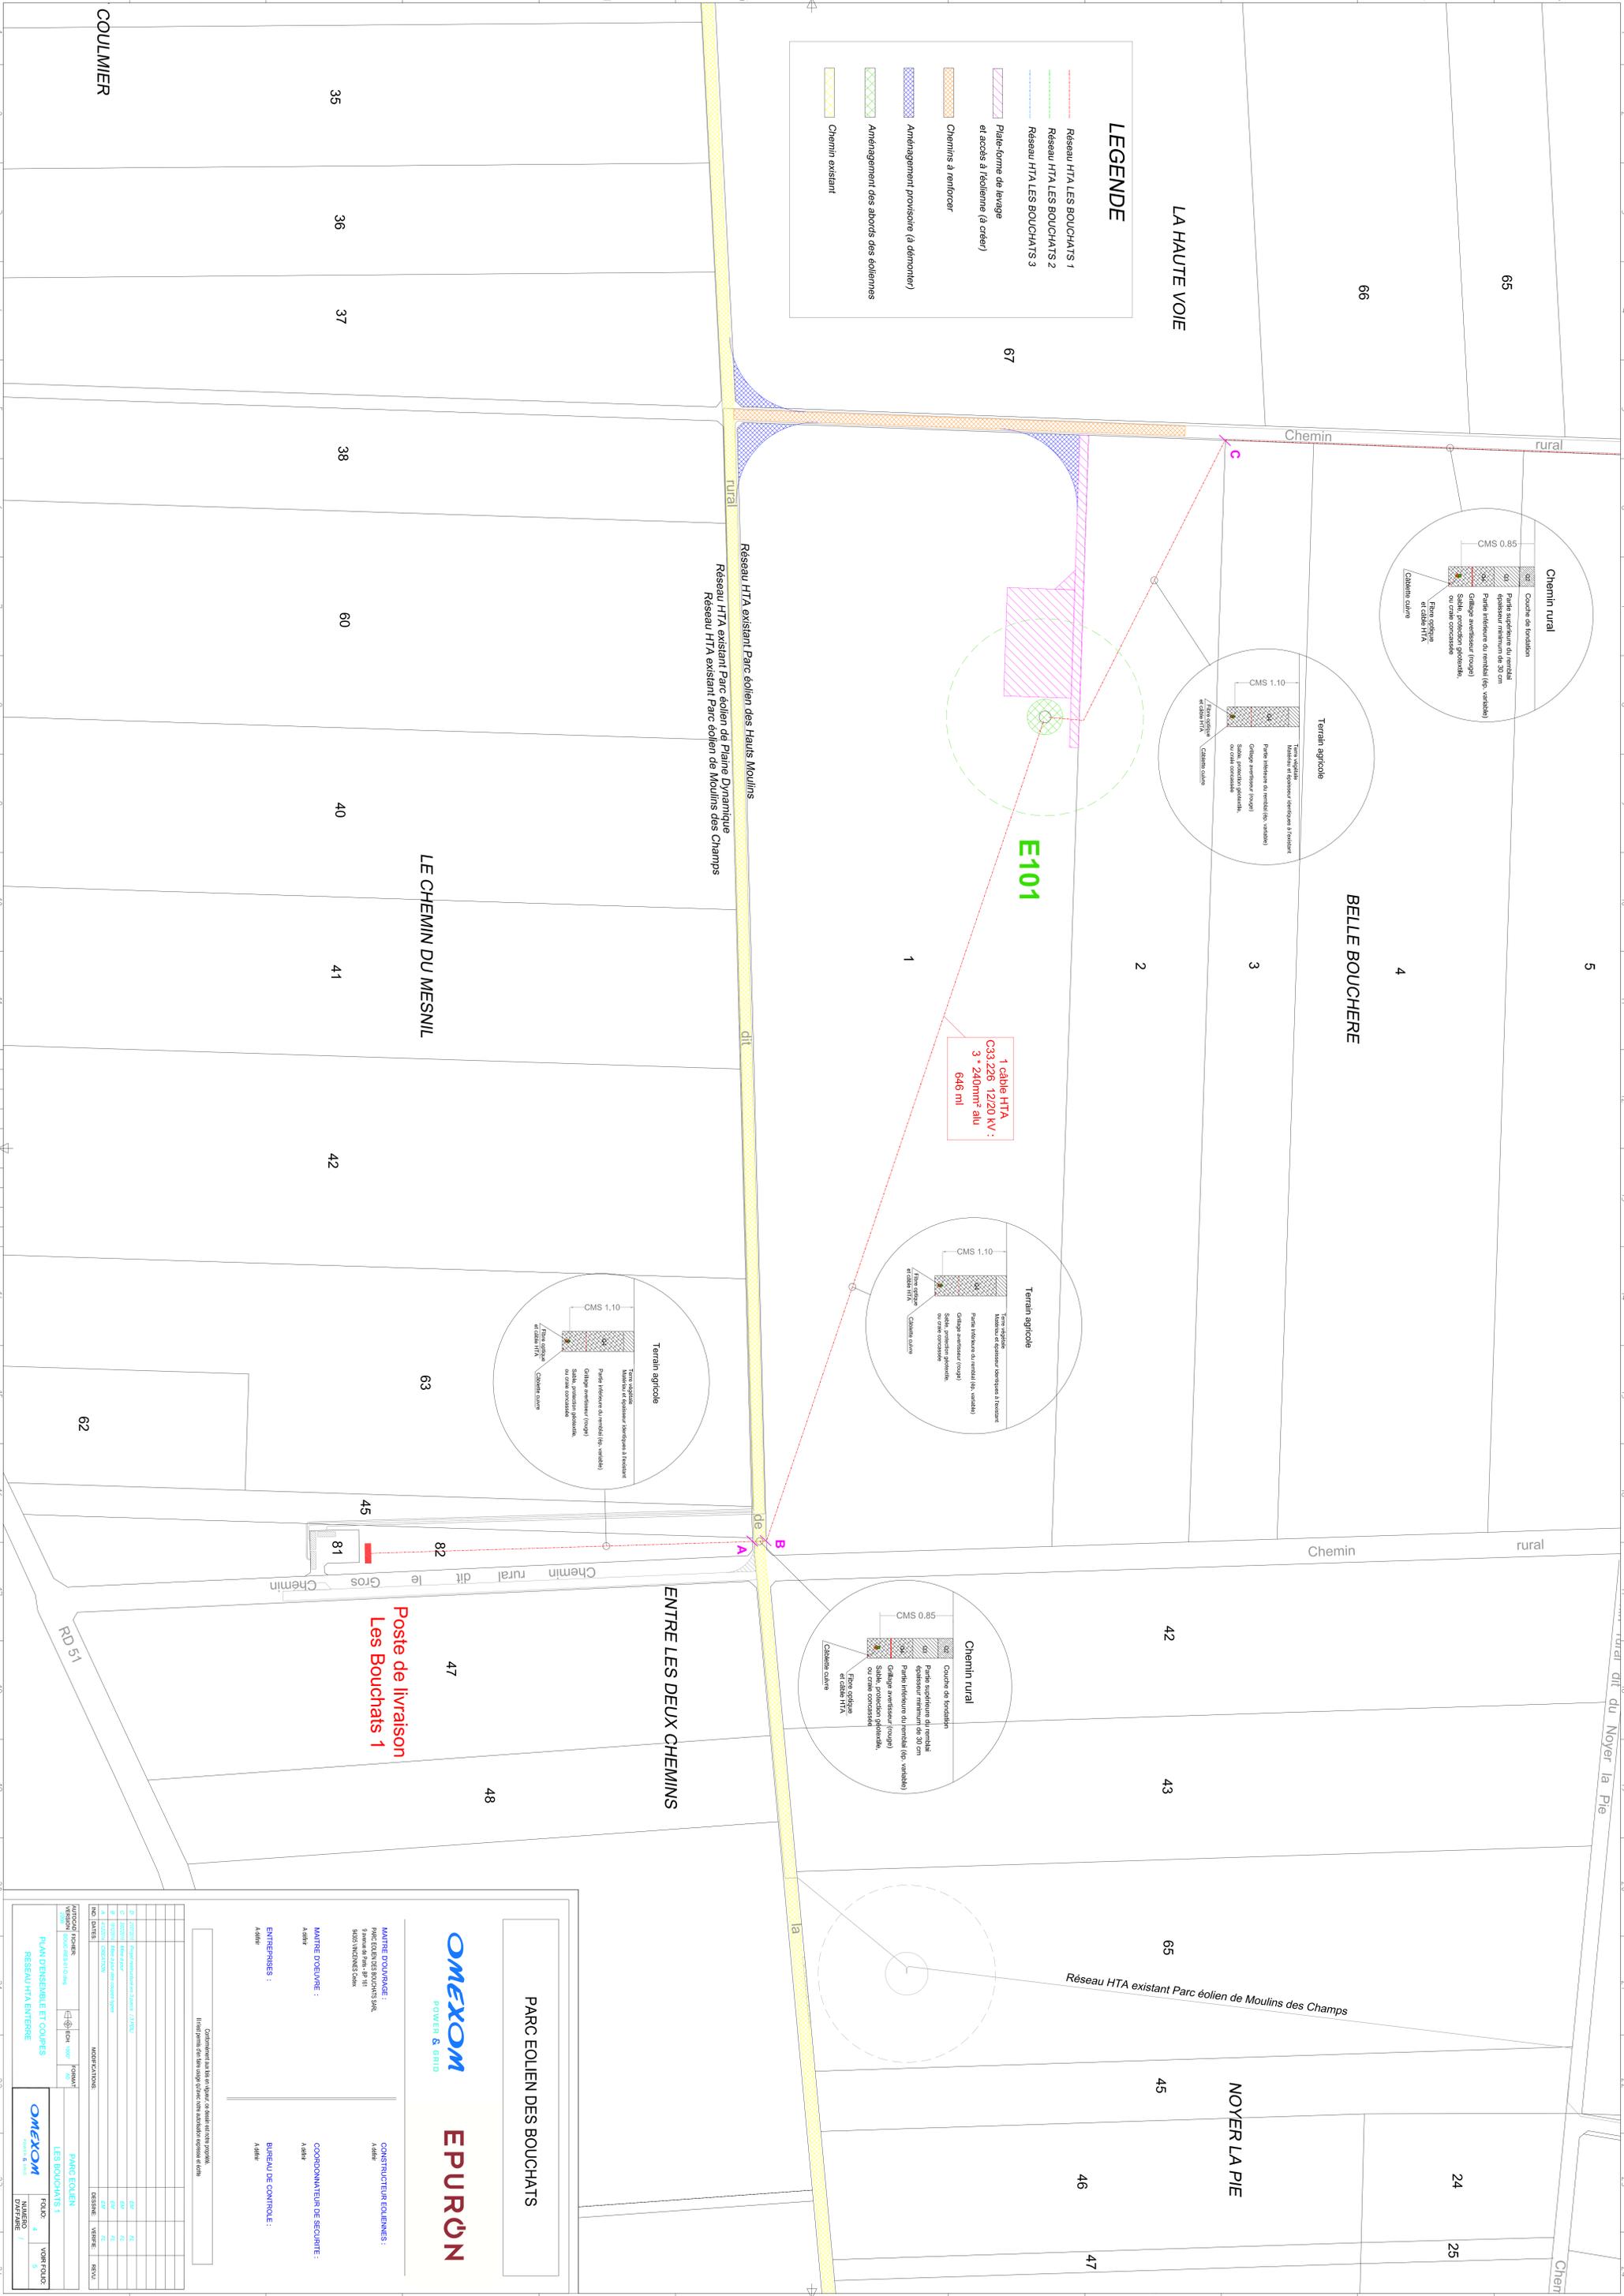

PARC EOLIEN DES BOUCHATS

OMEXOM
POWER & GRID

EPURON

MAITRE D'OUVRAGE :
 PARC EOLIEN DES BOUCHATS SAS
 3 avenue de Paris - BP 101
 85201 INCENNES Cedex

MAITRE D'OEUVRE :
 A. 6614

ENTREPRISES :
 A. 6614

CONSTRUCTEUR EQUIPEMENTS :
 A. 6614

COORDONNATEUR DE SECURITE :
 A. 6614

BUREAU DE CONTROLE :
 A. 6614








NO	DATE	DESCRIPTION	MODIFICATIONS	ASSINE	VERIFIE	REVU
1	2023-01-10	Plan d'ensemble et coupes				
