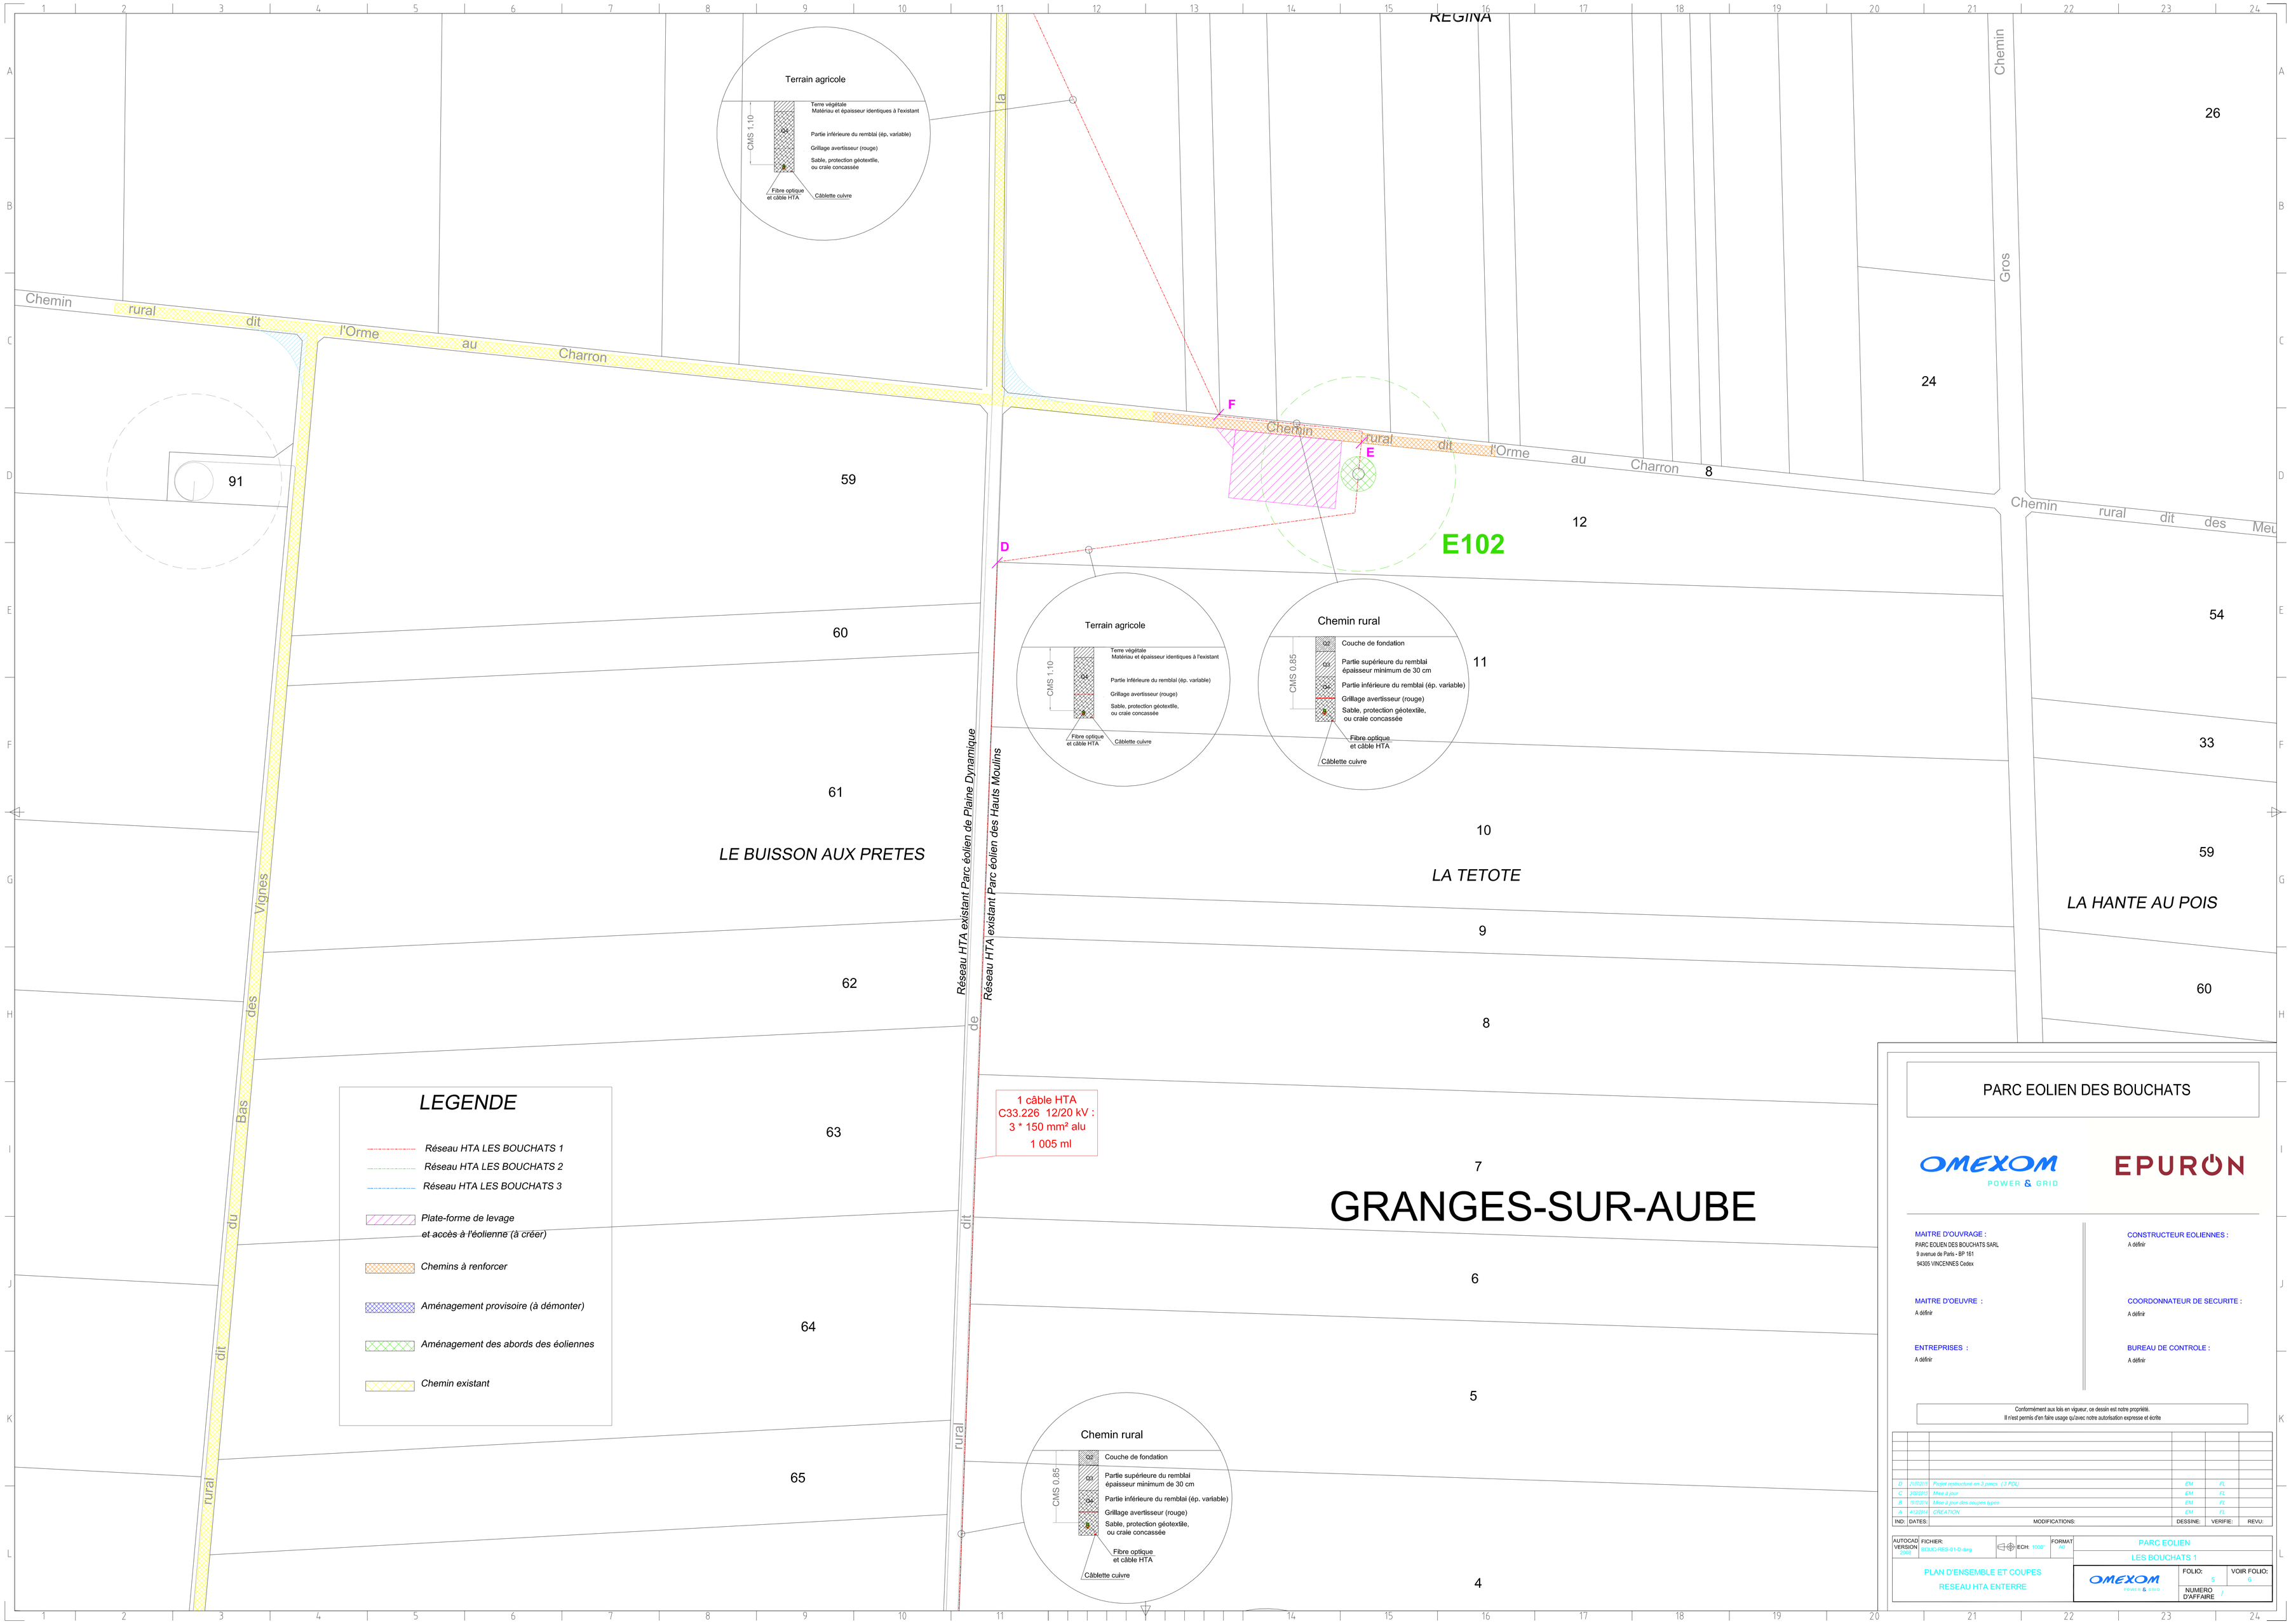
REGINA
Terrain agricole
Terre végétale
Matériau et épaisseur identiques à l'existant
CMS 1,10
Partie inférieure du remblai (ép. variable)
Grillage avertisseur (rouge)
Sable, protection géotextile,
ou craie concassée
Fibre optique
et câble HTA
Câblette cuivre
Chemin rural dit l'Orme au Charron
Chemin rural dit des Meu
Chemin Gros
Chemin rural dit des Vignes du Bas
Chemin rural dit de la
Réseau HTA existant Parc éolien de Plaine Dynamique
Réseau HTA existant Parc éolien des Hauts Moulins
F
E
D
E102
Chemin rural
CMS 0,85
Couche de fondation
Partie supérieure du remblai
épaisseur minimum de 30 cm
Partie inférieure du remblai (ép. variable)
Grillage avertisseur (rouge)
Sable, protection géotextile,
ou craie concassée
Fibre optique
et câble HTA
Câblette cuivre
91
59
60
61
62
63
64
65
LE BUISSON AUX PRETES
26
24
8
12
11
10
LA TETOTE
9
8
7
6
5
4
GRANGES-SUR-AUBE
54
33
59
LA HANTE AU POIS
60
1 câble HTA
C33.226 12/20 kV :
3 * 150 mm² alu
1 005 ml
LEGENDE
Réseau HTA LES BOUCHATS 1
Réseau HTA LES BOUCHATS 2
Réseau HTA LES BOUCHATS 3
Plate-forme de levage
et accès à l'éolienne (à créer)
Chemins à renforcer
Aménagement provisoire (à démonter)
Aménagement des abords des éoliennes
Chemin existant
PARC EOLIEN DES BOUCHATS
OMEXOM POWER & GRID
EPURON
MAITRE D'OUVRAGE :
PARC EOLIEN DES BOUCHATS SARL
9 avenue de Paris - BP 161
94305 VINCENNES Cedex
CONSTRUCTEUR EOLIENNES :
A définir
MAITRE D'OEUVRE :
A définir
COORDONNATEUR DE SECURITE :
A définir
ENTREPRISES :
A définir
BUREAU DE CONTROLE :
A définir
Conformément aux lois en vigueur, ce dessin est notre propriété.
Il n'est permis d'en faire usage qu'avec notre autorisation expresse et écrite
IND. DATES: MODIFICATIONS: DESSINE: VERIFIE: REVU:
D 21/03/2016 Projet restructuré en 3 parcs (3 PDL) EM FL
C 3/02/2016 Mise à jour EM FL
B 19/10/2014 Mise à jour des coupes types EM FL
A 4/10/2014 CREATION EM FL
AUTOCAD VERSION 2004
FICHIER: BOUC-RES-01-D.dwg
ECH: 1/500°
FORMAT: A0
PARC EOLIEN
LES BOUCHATS 1
PLAN D'ENSEMBLE ET COUPES
RESEAU HTA ENTERRE
OMEXOM POWER & GRID
FOLIO: E
VOIR FOLIO: E
NUMERO D'AFFAIRE