


LEGENDE






- Réseau HTA LES BOUCHATS 1
- Réseau HTA LES BOUCHATS 2
- Réseau HTA LES BOUCHATS 3
- Plaque-forme de levage et accès à l'éolienne (à déer)
- Chemins à renforcer
- Aménagement provisoire (à démonter)
- Aménagement des abords des éoliennes
- Chemin existant

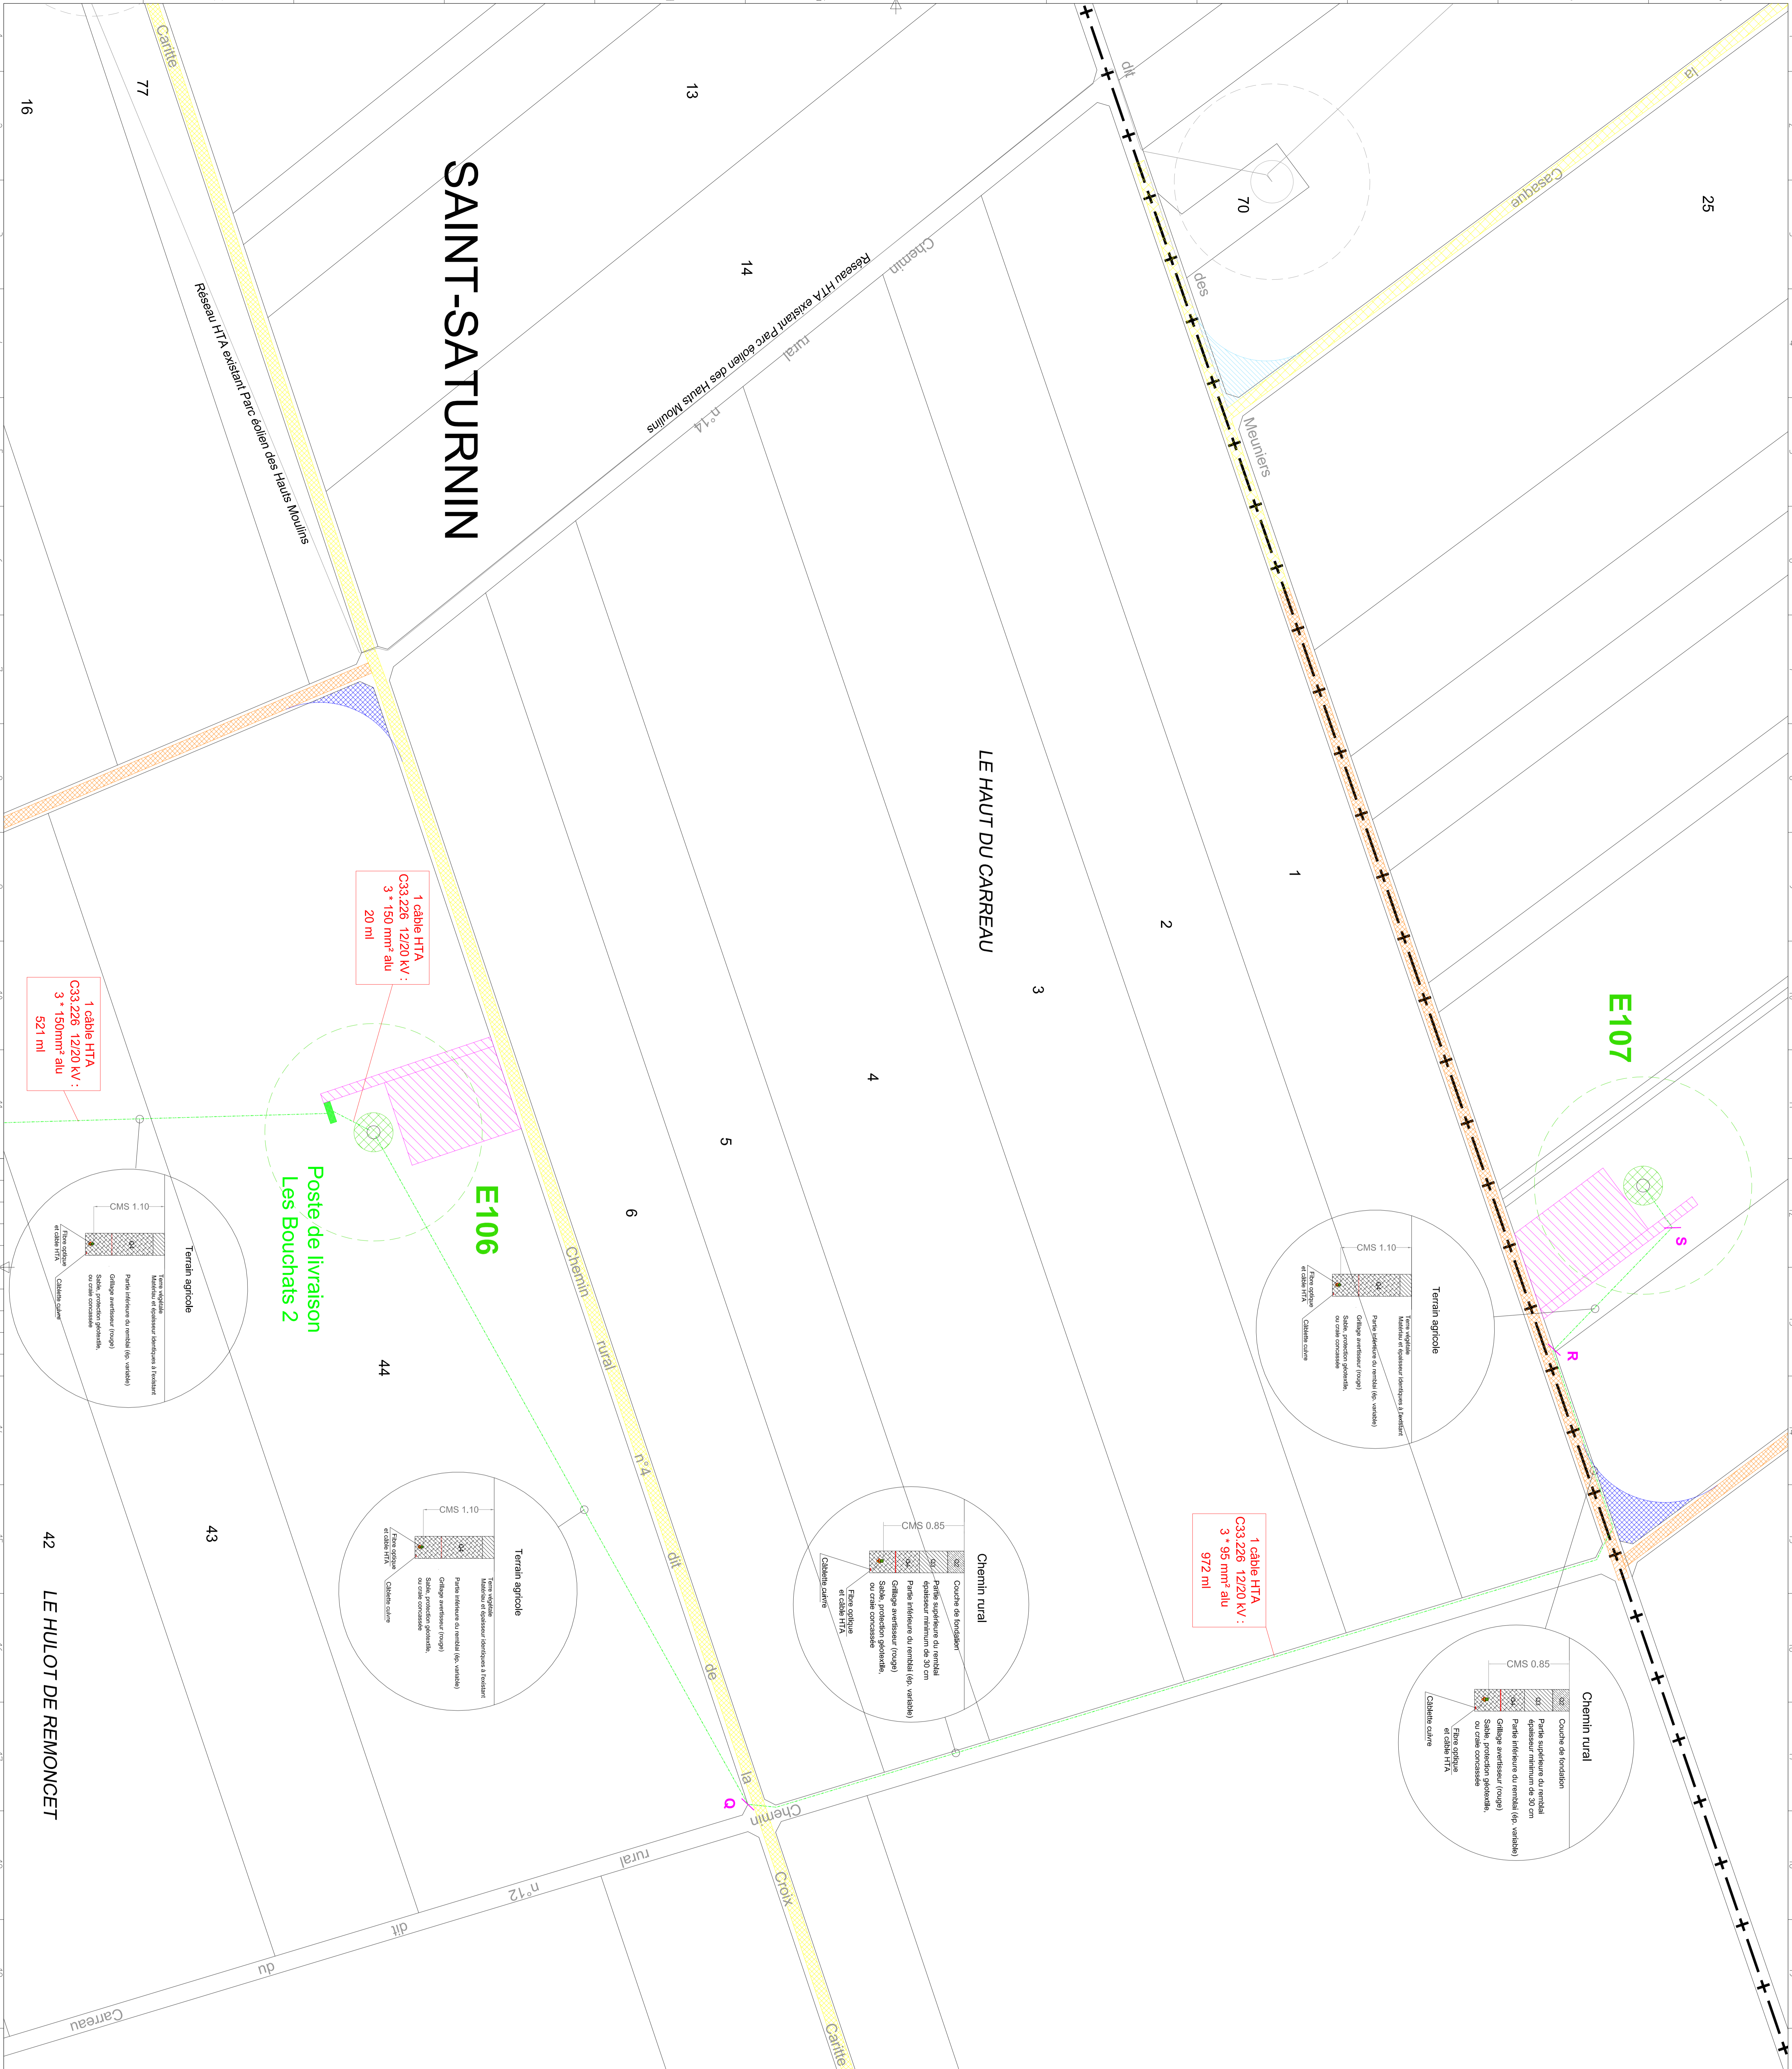

1 câble HTA
C33 226 12/20 kV :
3 * 150 mm² alu
20 ml

1 câble HTA
C33 226 12/20 kV :
3 * 150 mm² alu
521 ml

1 câble HTA
C33 226 12/20 kV :
3 * 95 mm² alu
972 ml

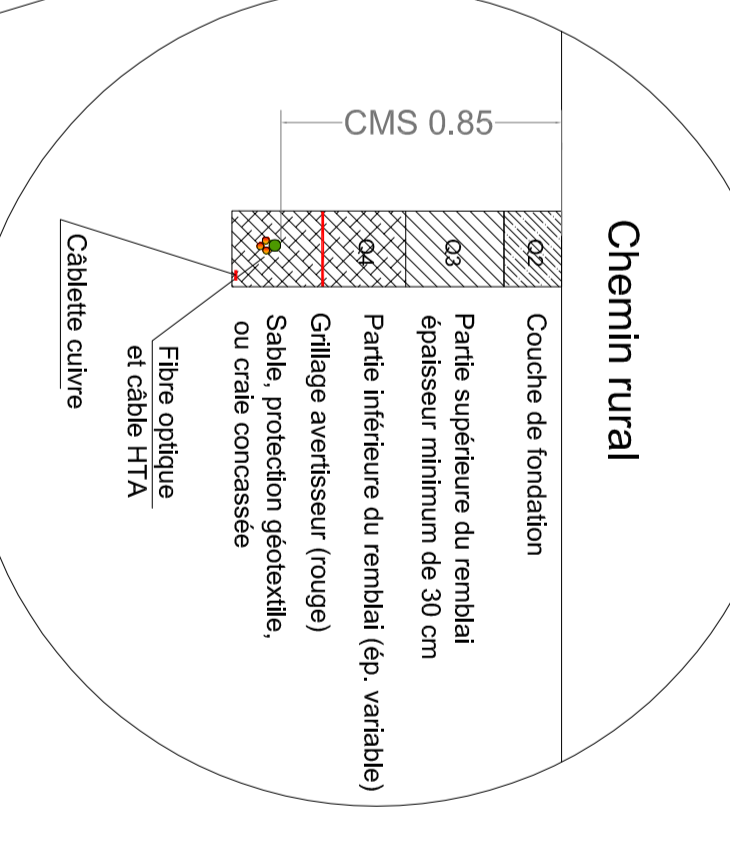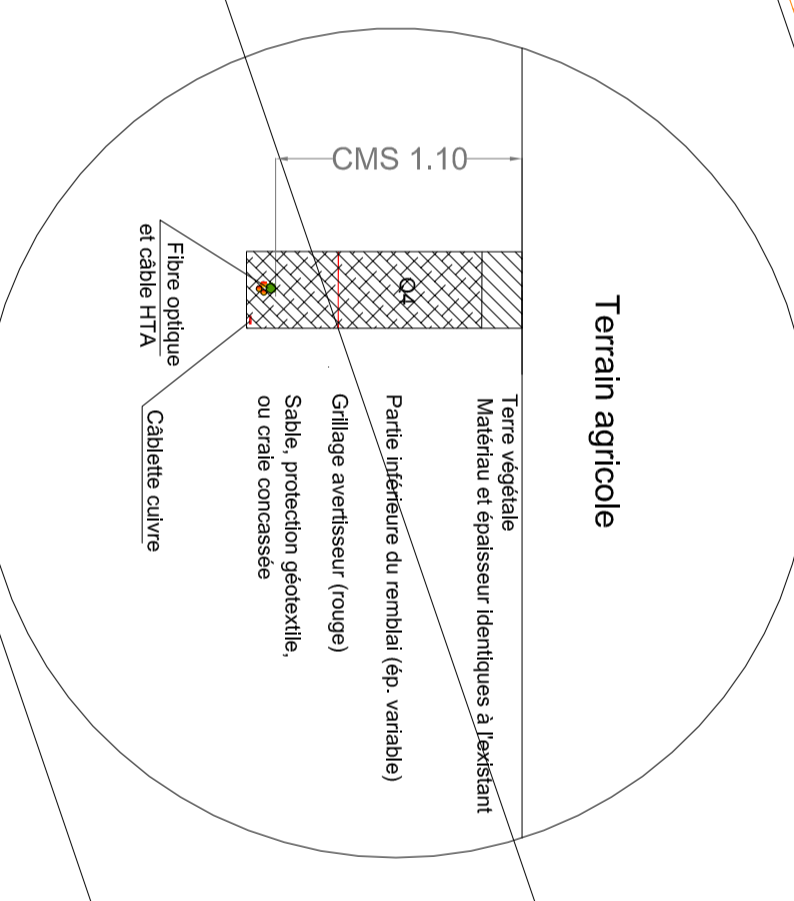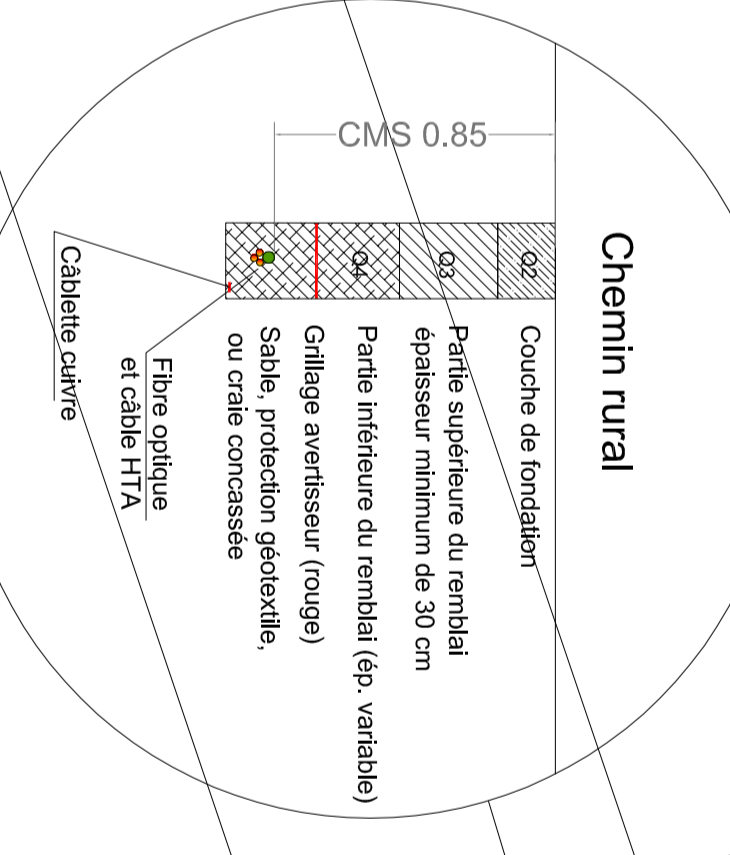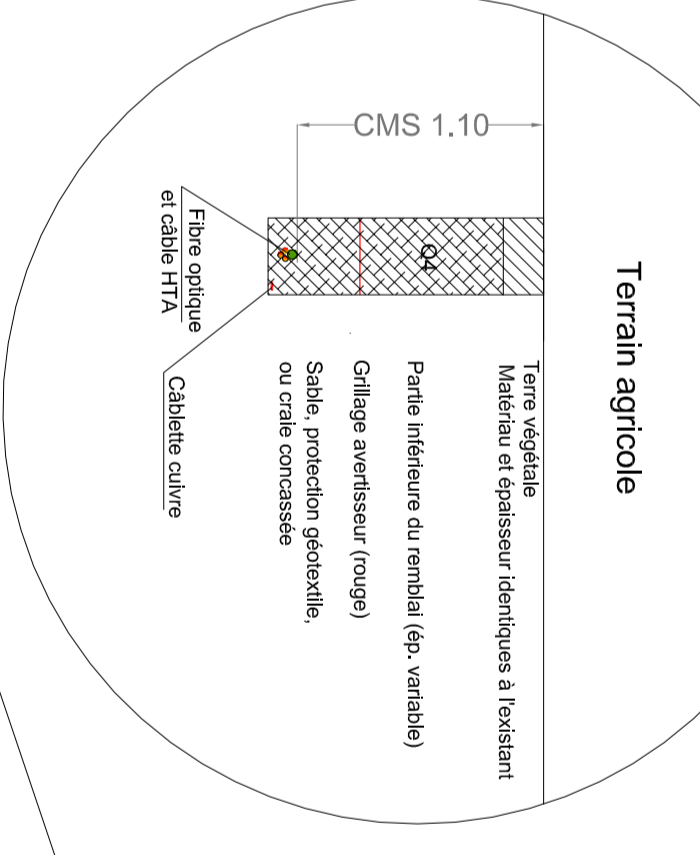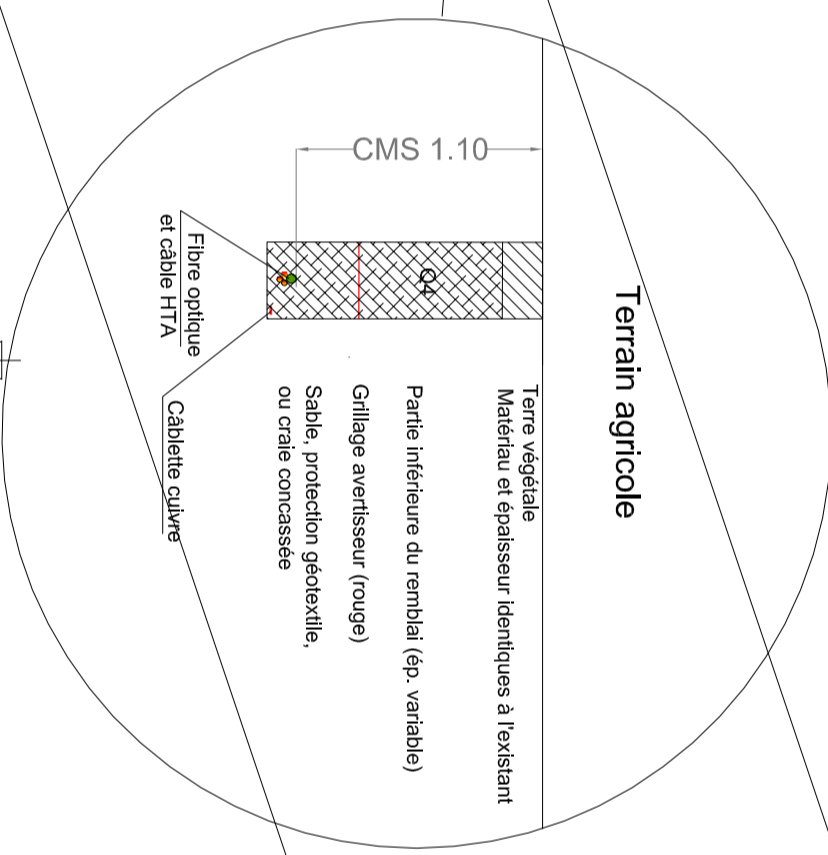

PARC EOLIEN DES BOUCHATS

OMEXOM
POWER & GRID

EPURON

MAITRE D'OUVRAGE :
PARC EOLIEN DES BOUCHATS SARL
3 avenue de Paris - BP 101
85201 INCENNES Cedex

CONSTRUCTEUR EQUIPEMENTS :
A définir

MAITRE D'OEUVRE :
A définir

COORDONNATEUR DE SECURITE :
A définir

ENTREPRISES :
A définir

BUREAU DE CONTRÔLE :
A définir


NO	DATE	DESCRIPTION	MODIFICATIONS	PROJETANT	APPROUVE
1	02/02/2023	Plan d'ensemble et coupes		EPURON	OMEXOM
2	02/02/2023	Plan d'ensemble et coupes		EPURON	OMEXOM
PROJETANT : EPURON
APPROUVE : OMEXOM