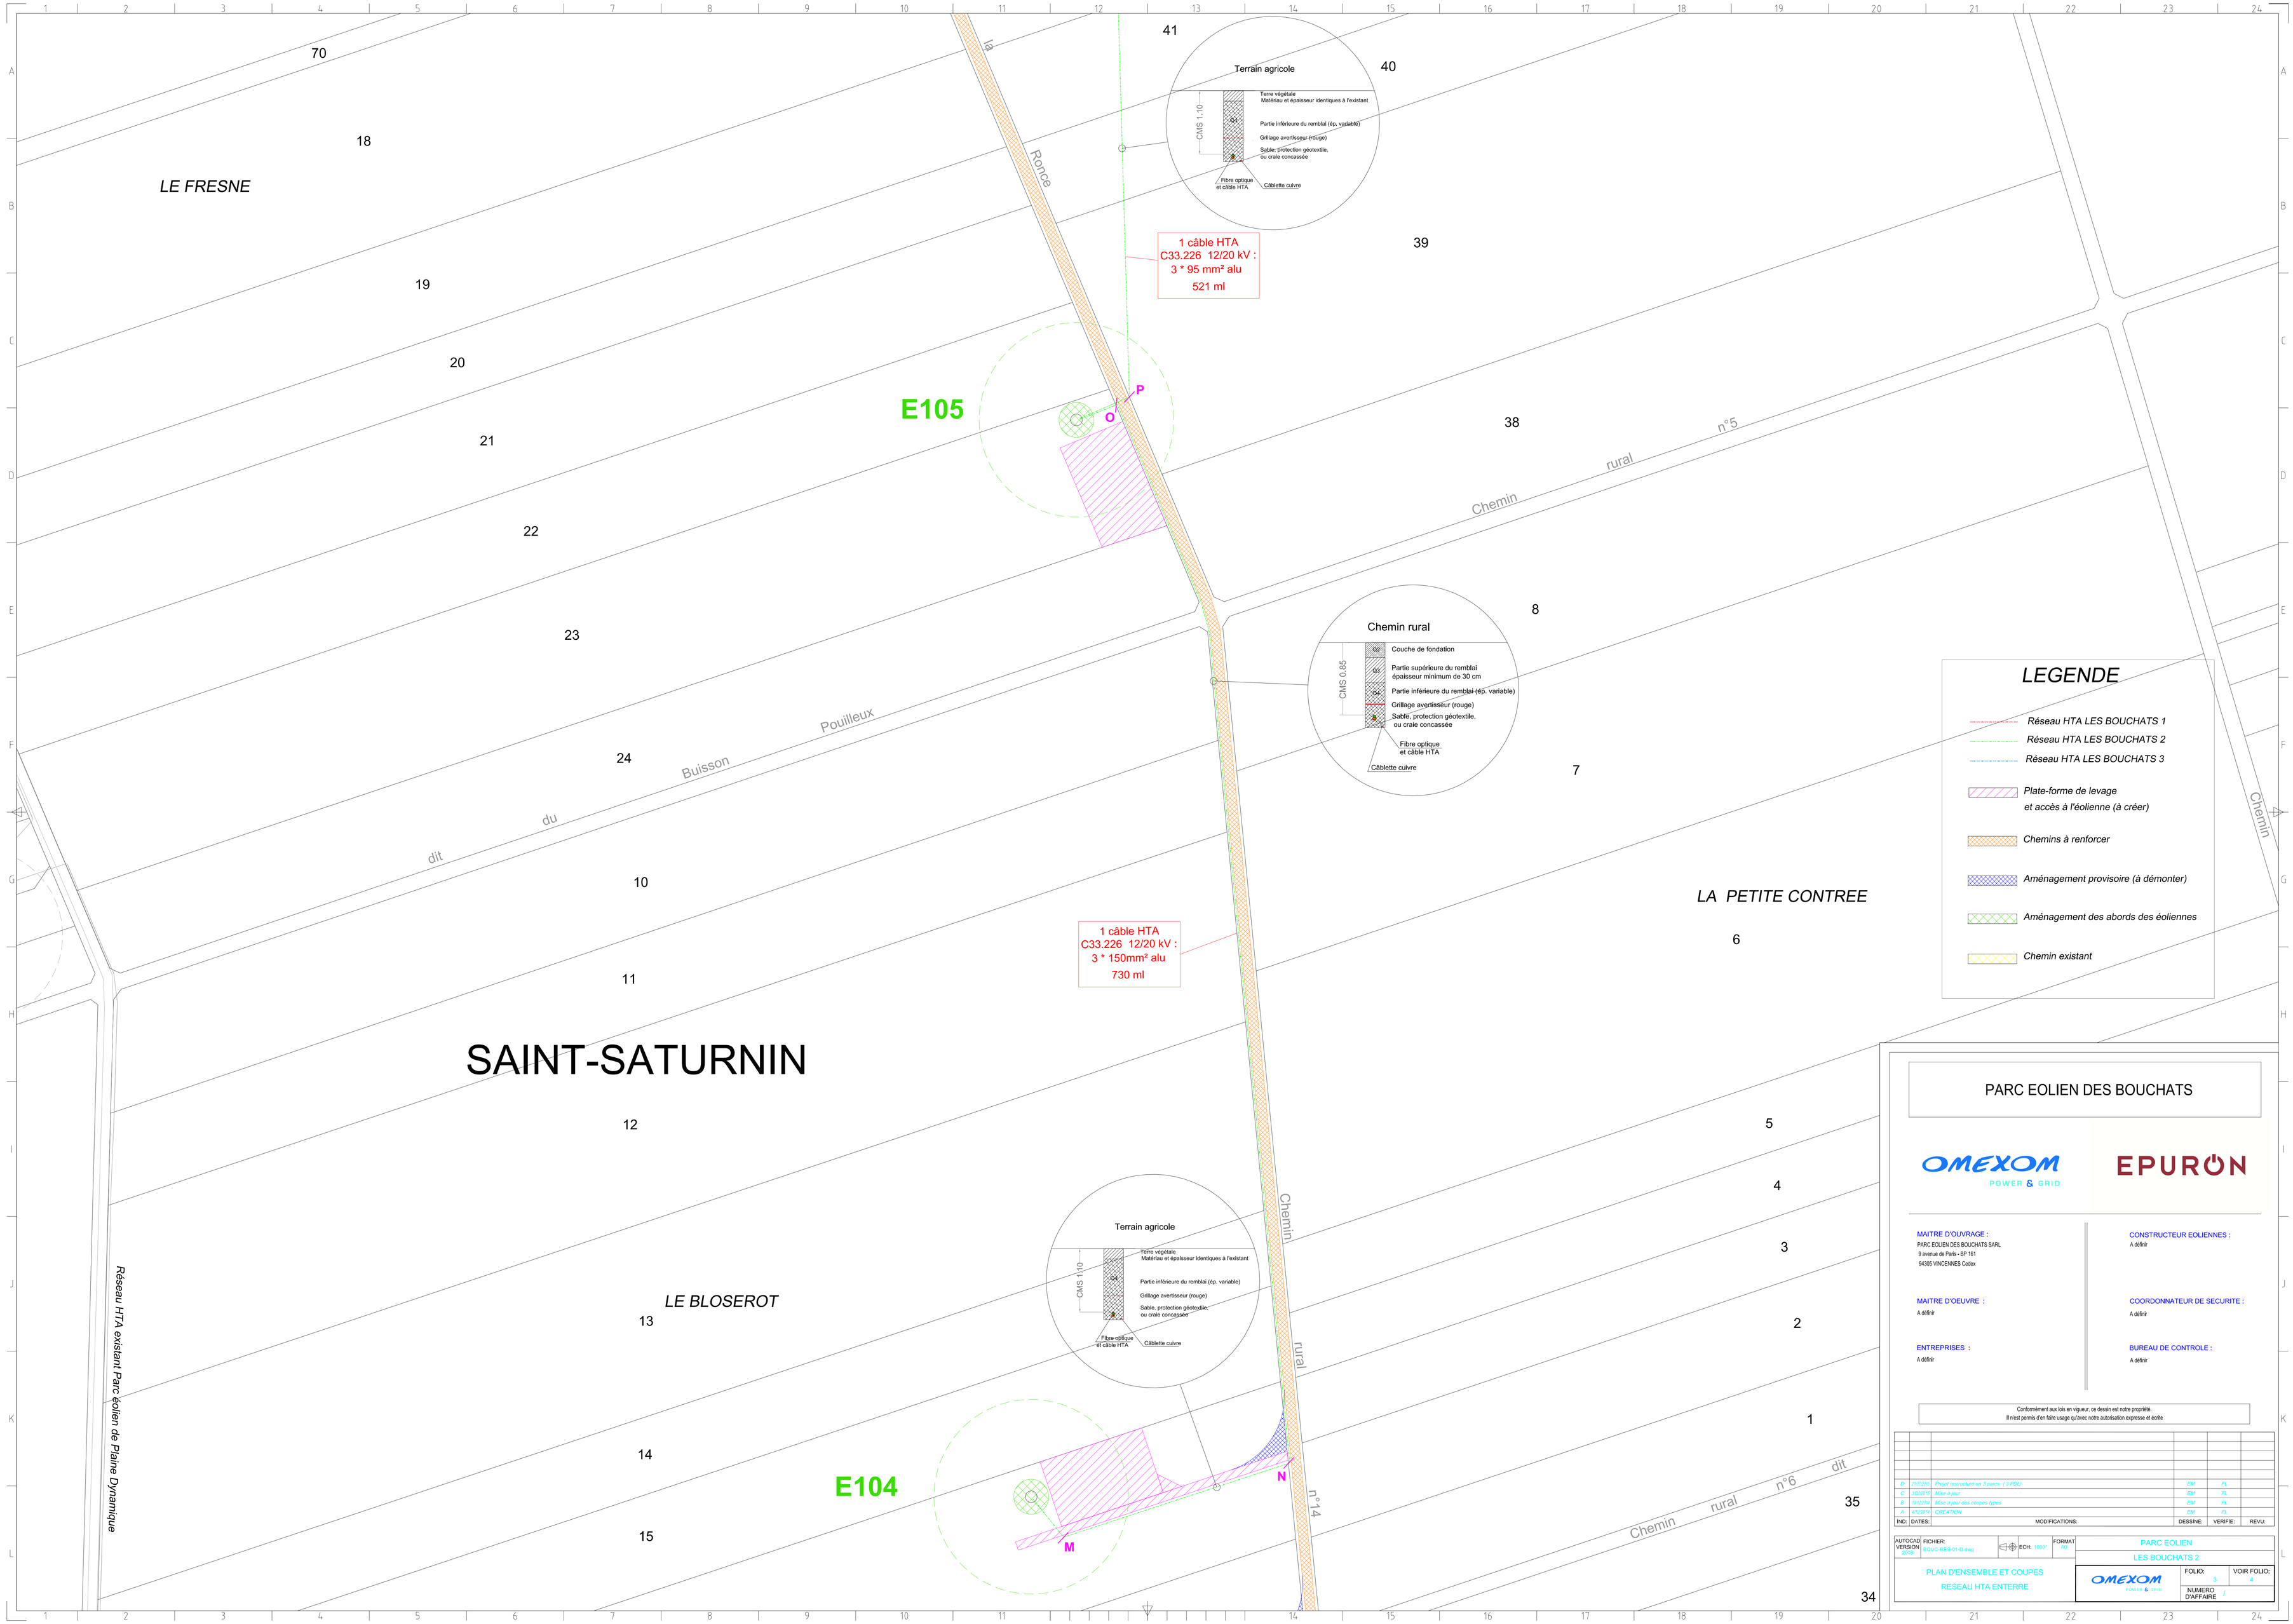


# PARC EOLIEN DES BOUCHATS

OMEXOM POWER & GRID

EPURON

**MAITRE D'OUVRAGE :**
PARC EOLIEN DES BOUCHATS SARL
9 avenue de Paris - BP 161
94305 VINCENNES Cedex

**CONSTRUCTEUR EOLIENNES :**
A définir

**MAITRE D'OEUVRE :**
A définir

**COORDONNATEUR DE SECURITE :**
A définir

**ENTREPRISES :**
A définir

**BUREAU DE CONTROLE :**
A définir

Conformément aux lois en vigueur, ce dessin est notre propriété.
Il n'est permis d'en faire usage qu'avec notre autorisation expresse et écrite

| IND. | DATES: | MODIFICATIONS: | DESSINE: | VERIFIE: | REVU: |
|---|---|---|---|---|---|
| D | 21/07/2015 | Projet restructuré en 3 parcs (3 PDL) | EM | FL | |
| C | 3/03/2015 | Mise à jour | EM | FL | |
| B | 19/12/2014 | Mise à jour des coupes types | EM | FL | |
| A | 21/10/2014 | CREATION | EM | FL | |

AUTOCAD VERSION: 2008 | FICHIER: SOUC-RES-01-D.dwg | ECH: 1/500° | FORMAT: A0

PARC EOLIEN
LES BOUCHATS 2

PLAN D'ENSEMBLE ET COUPES
RESEAU HTA ENTERRE

OMEXOM POWER & GRID

FOLIO: 3 | VOIR FOLIO: 4

NUMERO D'AFFAIRE: /