


# LEGENDE




- - - Réseau HTA LES BOUCHATS 1
- - - Réseau HTA LES BOUCHATS 2
- - - Réseau HTA LES BOUCHATS 3
- Plate-forme de levage et accès à l'isolateur (à créer)
- Chemins à renforcer
- Aménagement provisoire (à démonter)
- Aménagement des abords des éoliennes
- Chemin existant

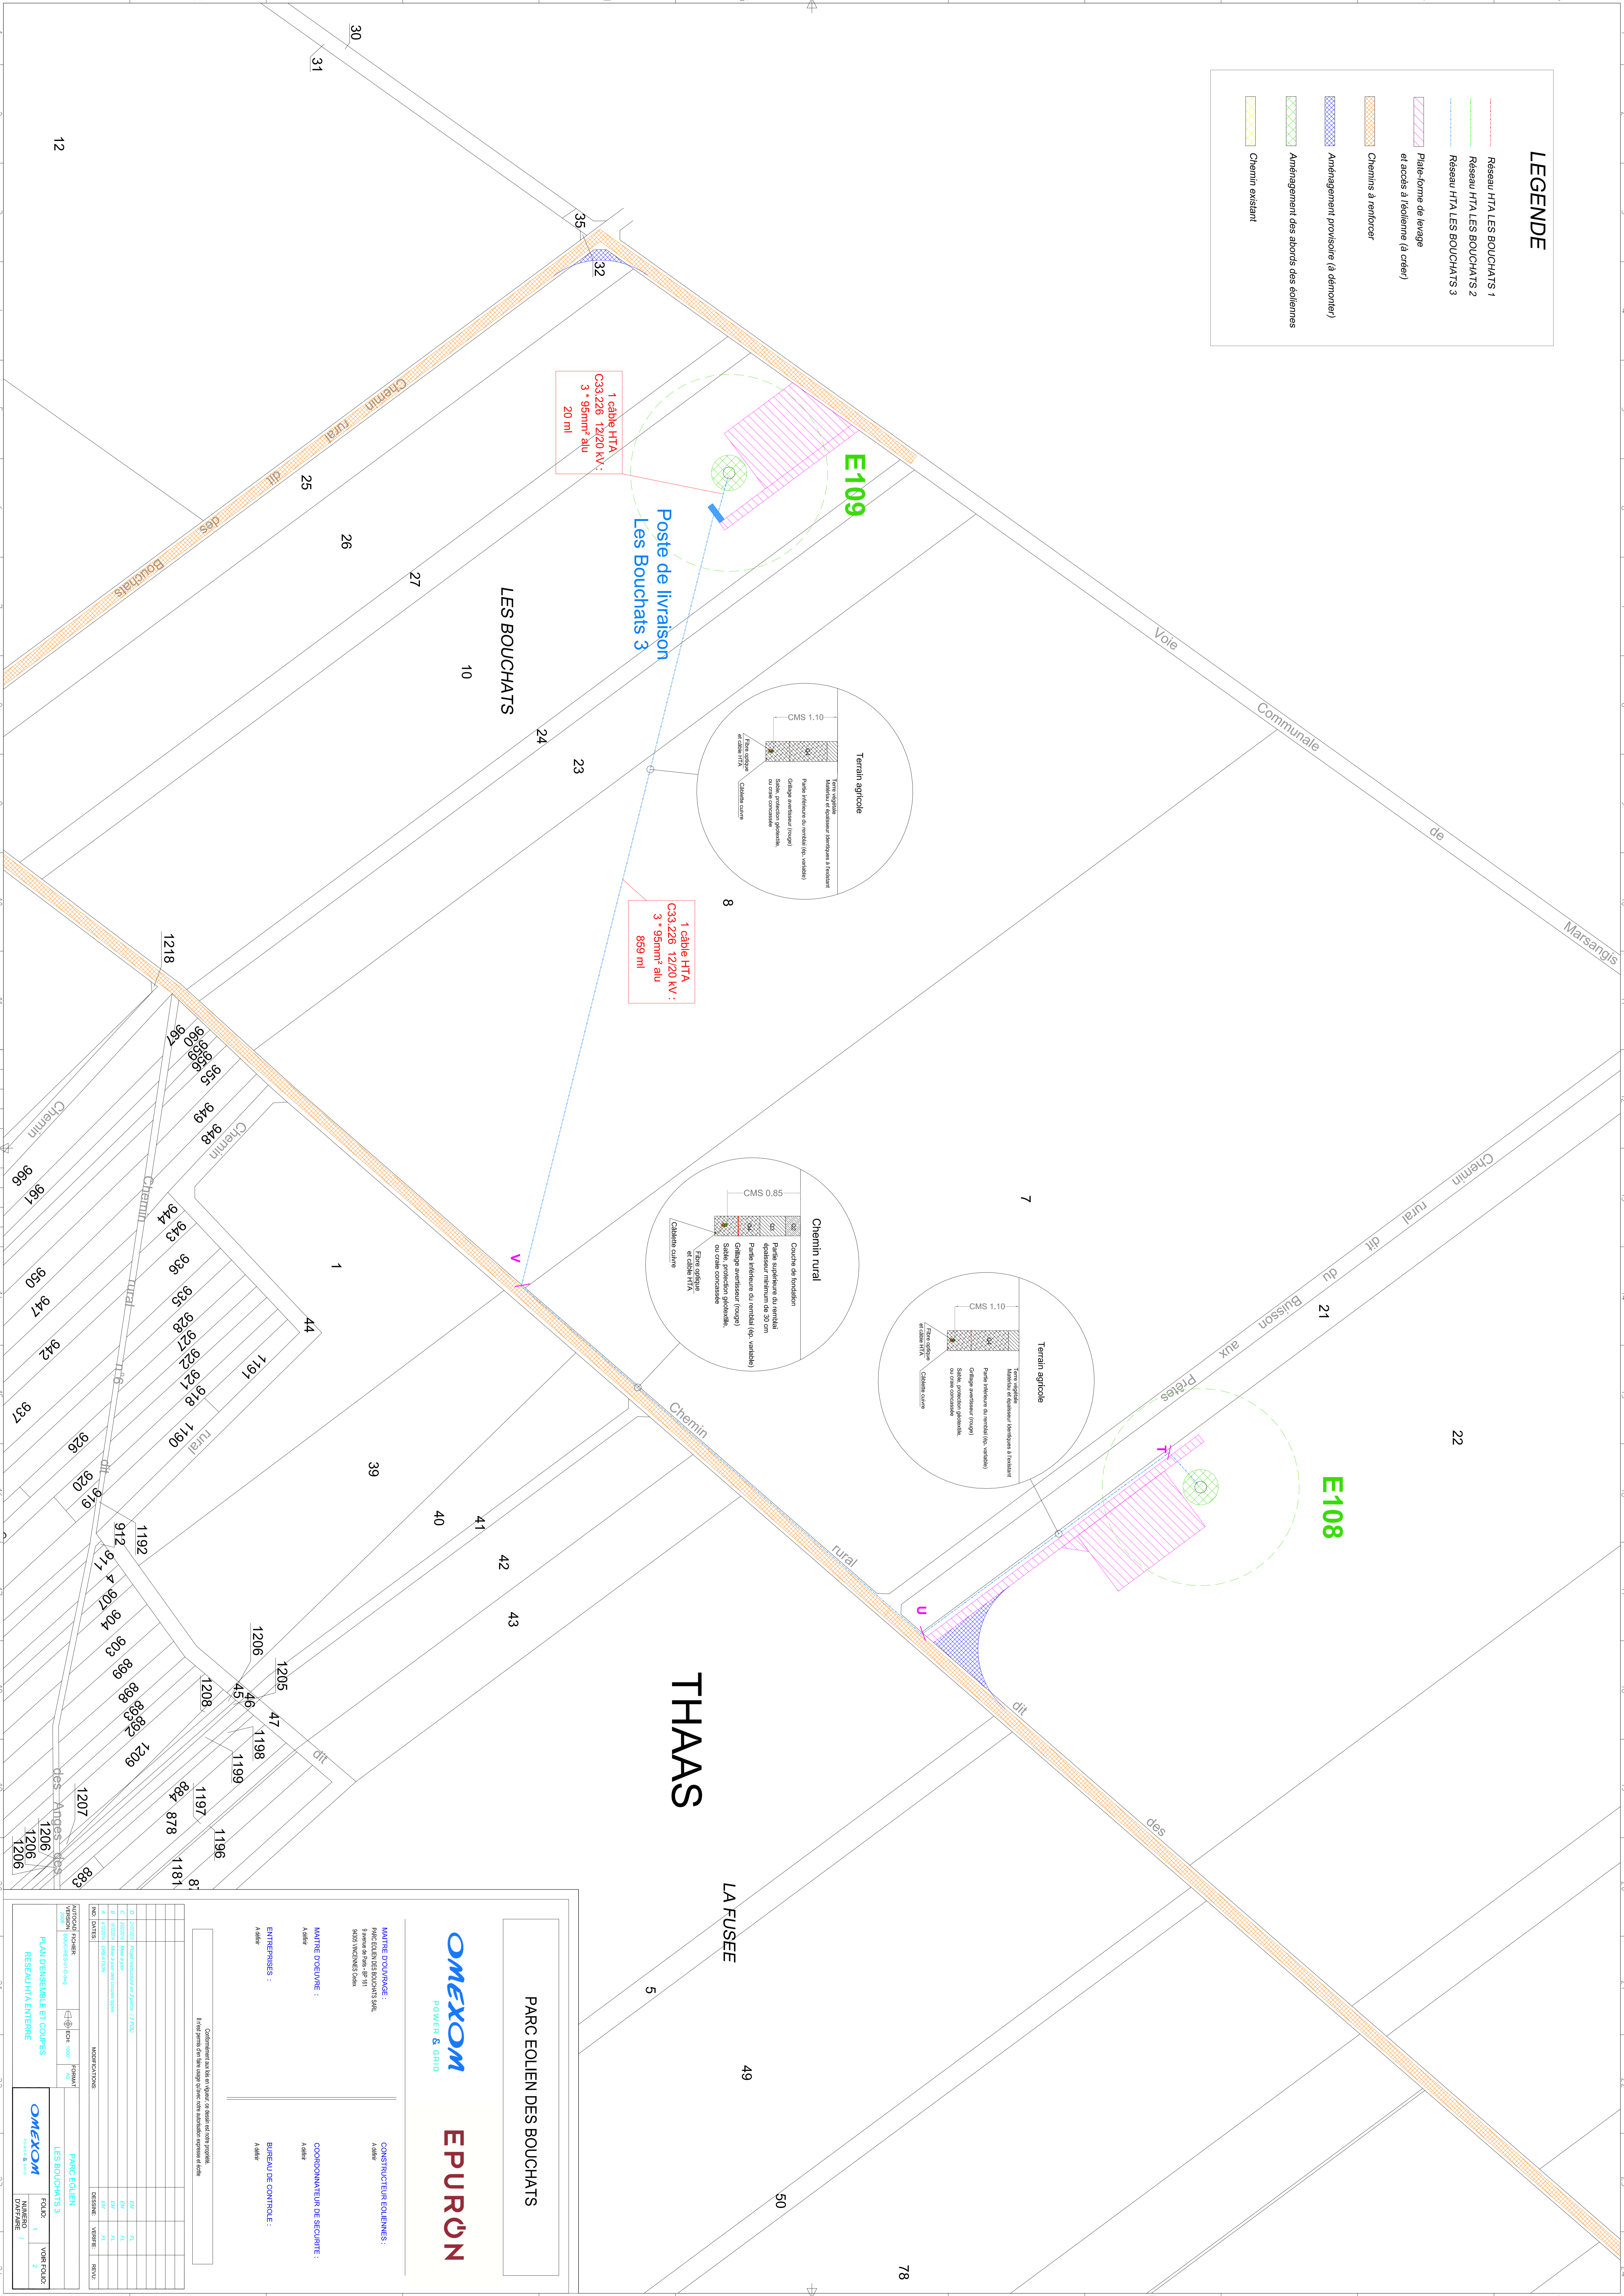

1 câble HTA  
C33.226 1220 kV :  
3 \* 95mm<sup>2</sup> au  
20 ml

Poste de livraison  
Les Bouchats 3

1 câble HTA  
C33.226 1220 kV :  
3 \* 95mm<sup>2</sup> au  
659 ml

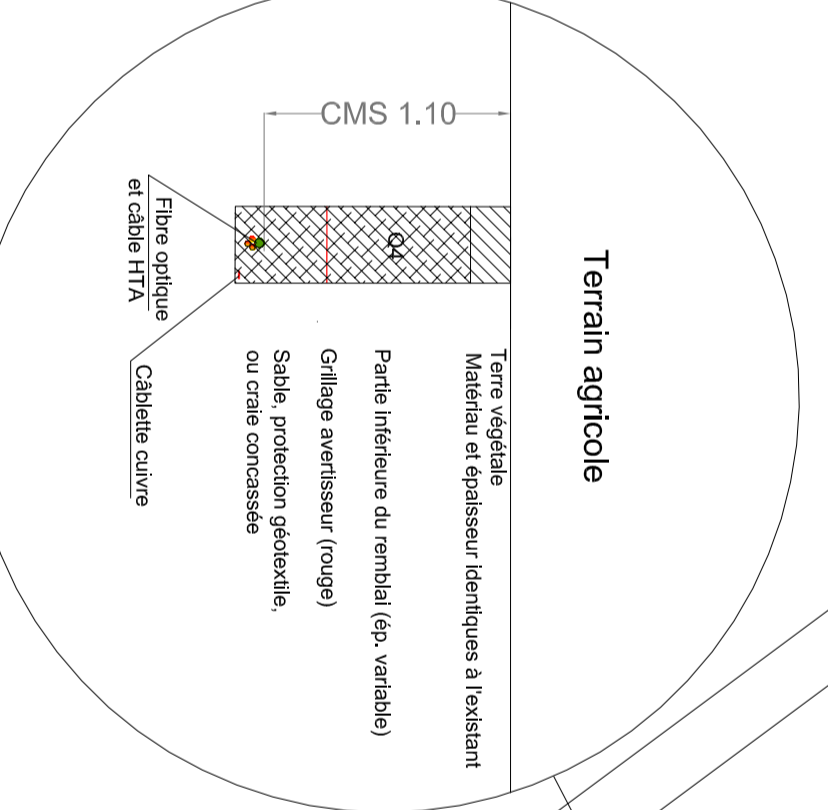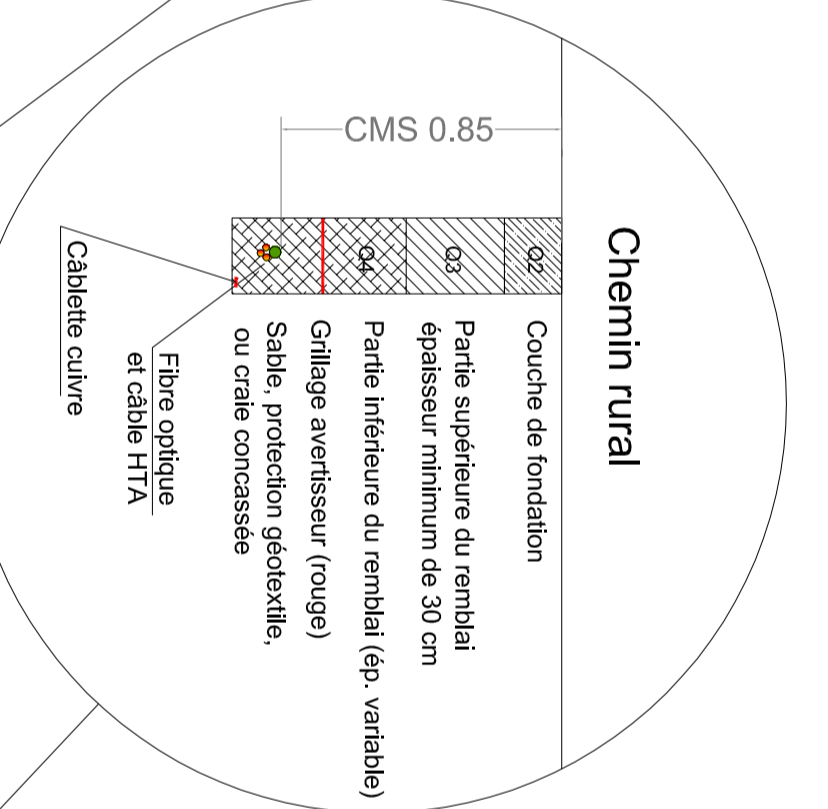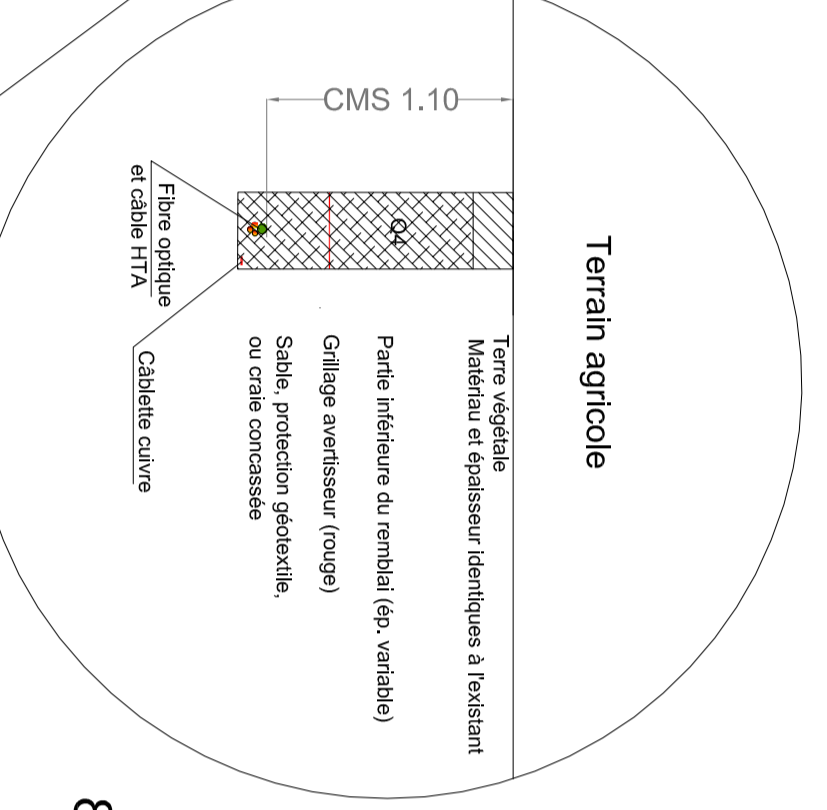

**PARC EOLIEN DES BOUCHATS**

**OMEXOM**  
POWER & GRID

**EPURON**

**MATRE PROJETANTE :**  
PARC EOLIEN DES BOUCHATS S.A.  
3 Avenue de Paris - BP 101  
85201 INCHEMES Cedex

**MAITRE D'OEUVRE :**  
A. 4614

**ENTREPRISES :**  
A. 4614

**COORDONNATEUR DE SECURITE :**  
A. 4614

**BUREAU DE CONTRÔLE :**  
A. 4614

Documentaire des plans d'ouvrage de détail et des coupes.  
(Inclure les plans de détail des ouvrages de détail et des coupes.)

**PROJET :** PARC EOLIEN  
**FOUILLE :** LES BOUCHATS 3

**NUMERO D'APPRENTISSAGE :** 1206  
**NUMERO D'APPRENTISSAGE :** 1206