

DÉPARTEMENT de la MARNE

Commune de FESTIGNY

Plan Local d'Urbanisme

Document graphique n°5.2-C

Plan des réseaux
Alimentation en Eau Potable


"Vu pour être annexé à l'arrêté
en date du

Cachet de la Mairie et
Signature du Maire :

soumettant le projet de PLU
à enquête publique"



GEOGRAM sarl
16 rue Rayet Liénart - 51420 WITRY-LES-REIMS
Tél. : 03.26.50.36.86 - Fax : 03.26.50.36.80
bureau.etudes@geogram.fr - www.geogram.fr

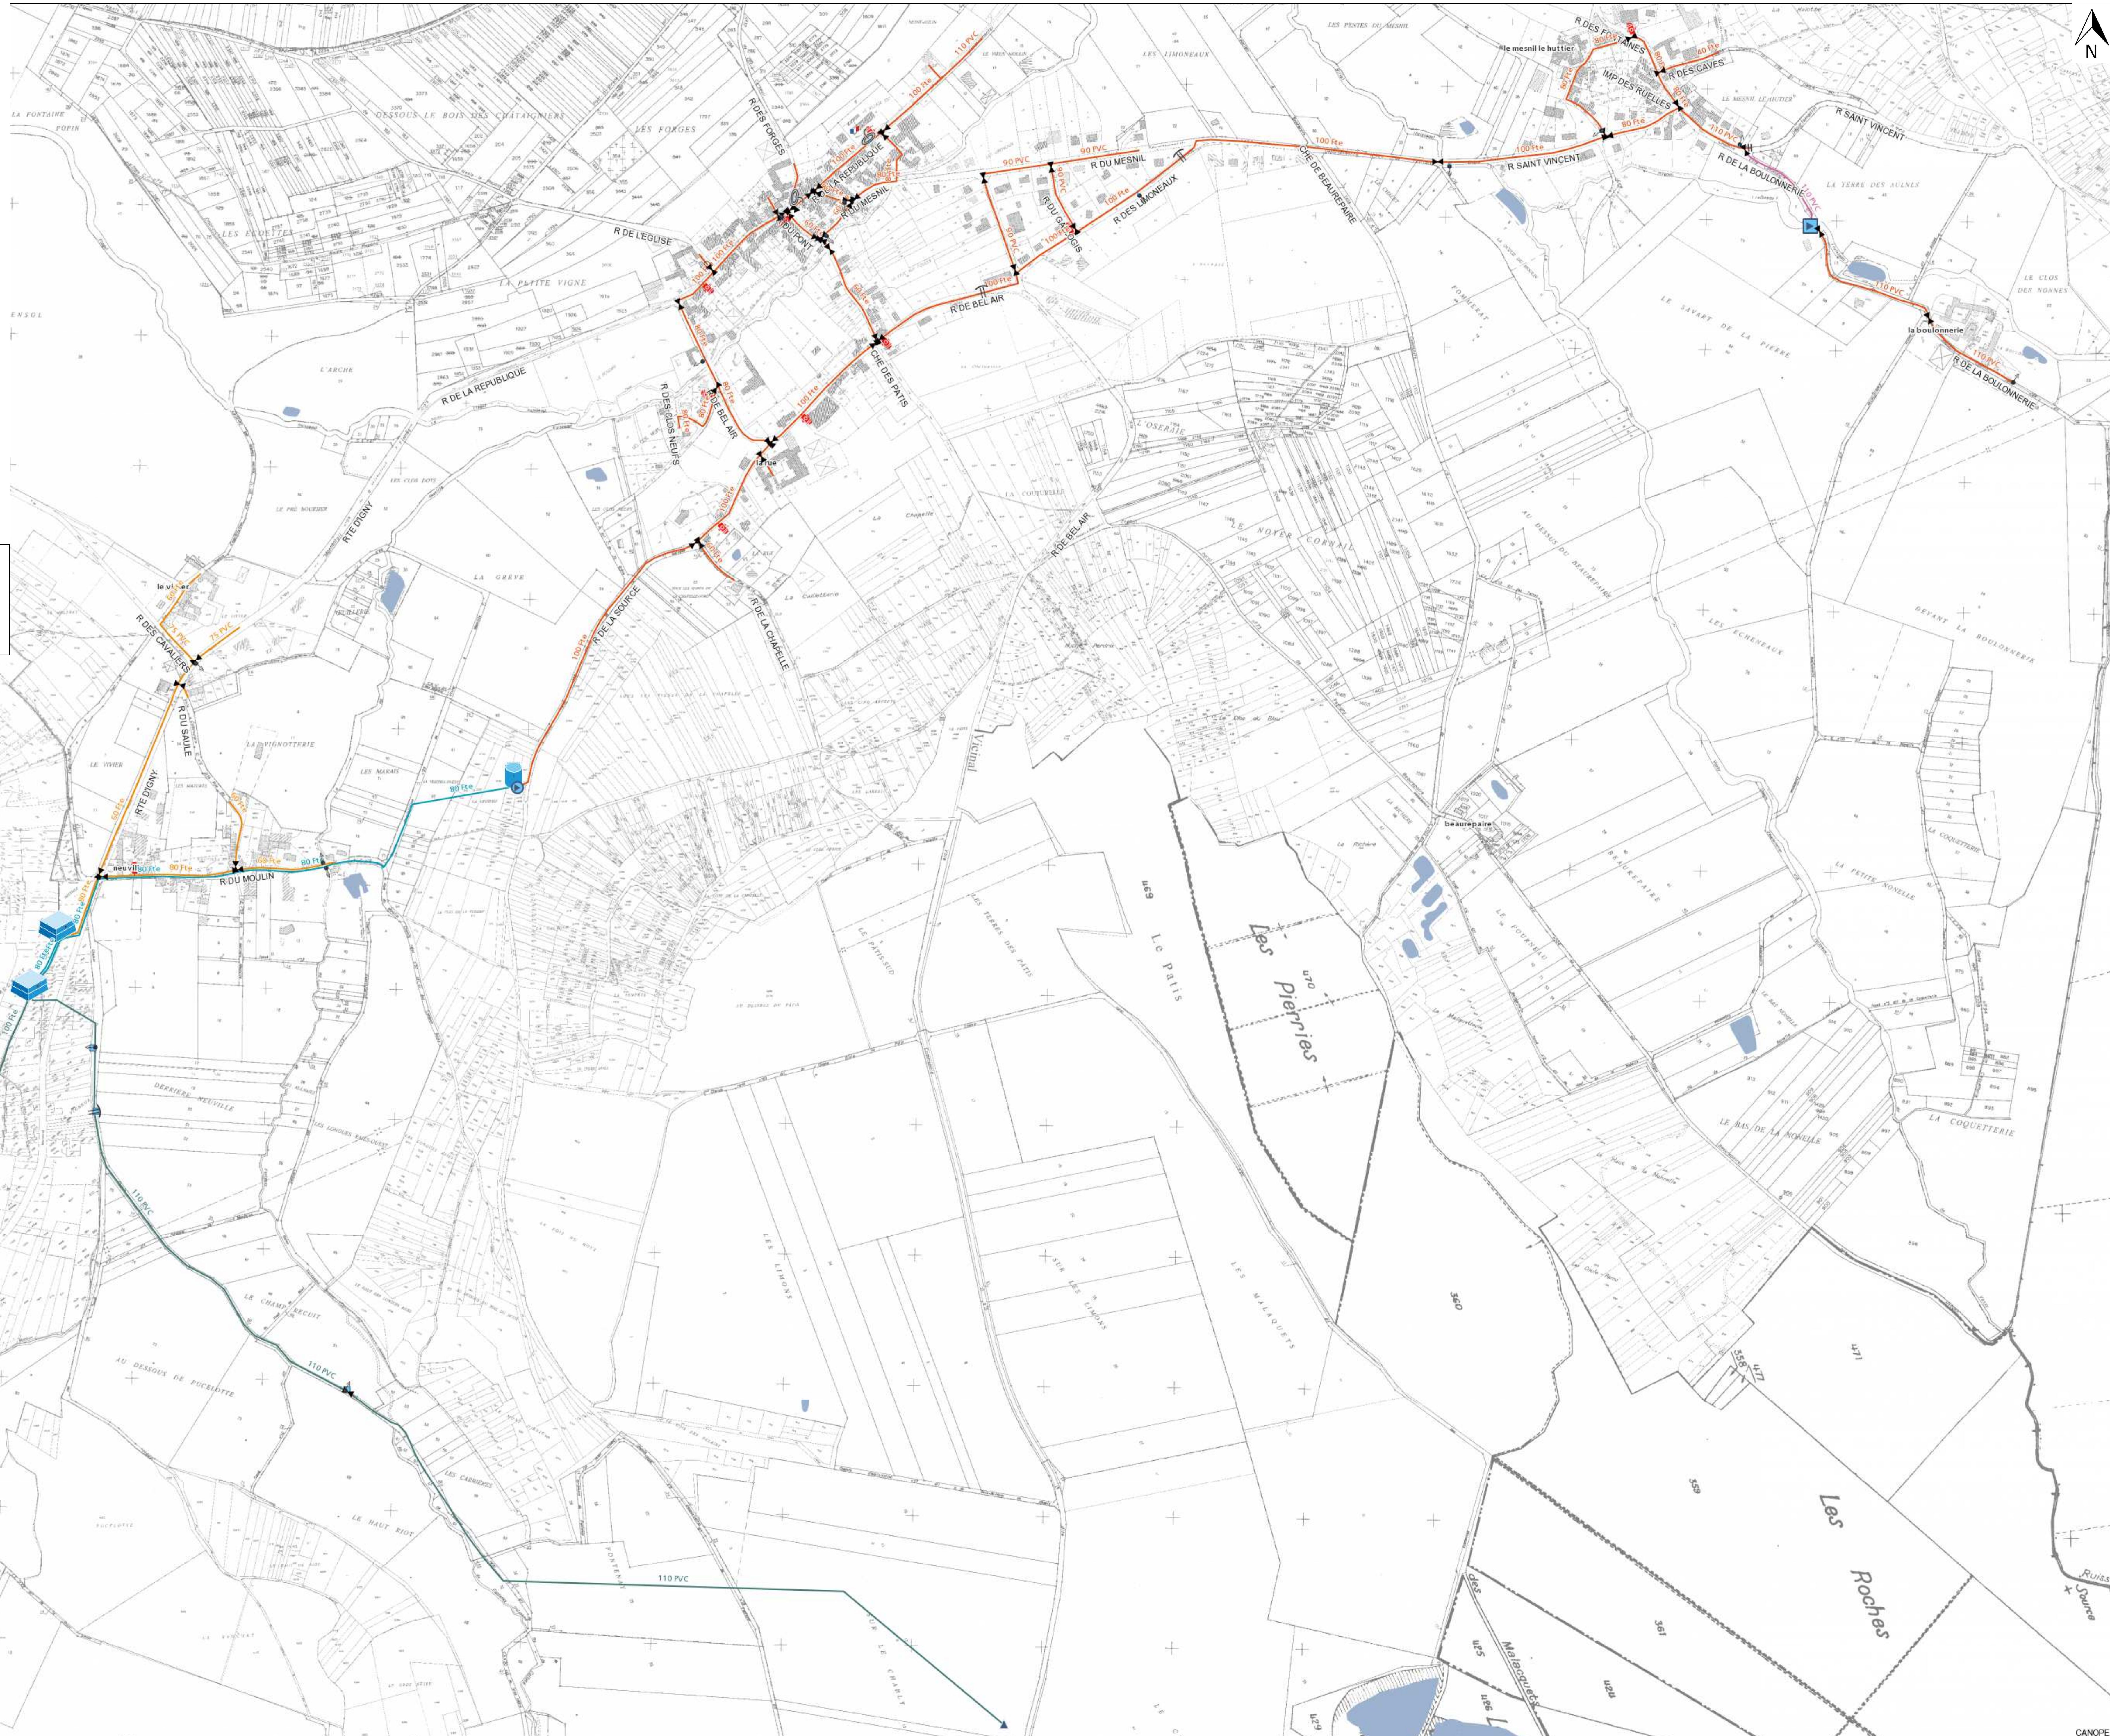

0 47 94 141 m

Ville de
ANNEE

■ Réalisé :
■ Prévu non réalisé :
■ Curatif :

VEOLIA
Echelle : 1/2500
Imprimé le 14/04/2018