




## Coupe longitudinale AA

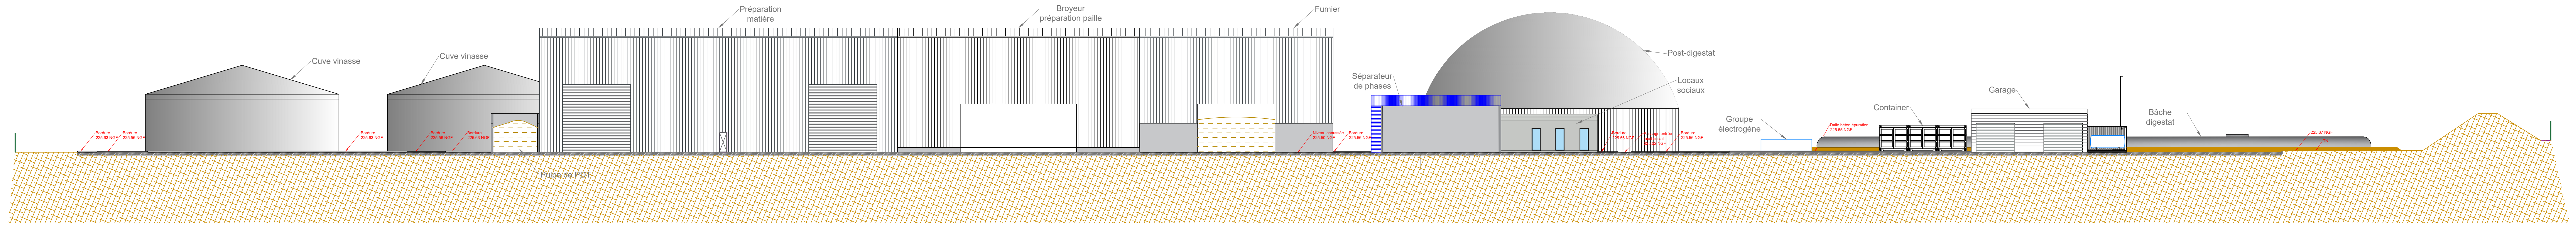

## Coupe longitudinale DD

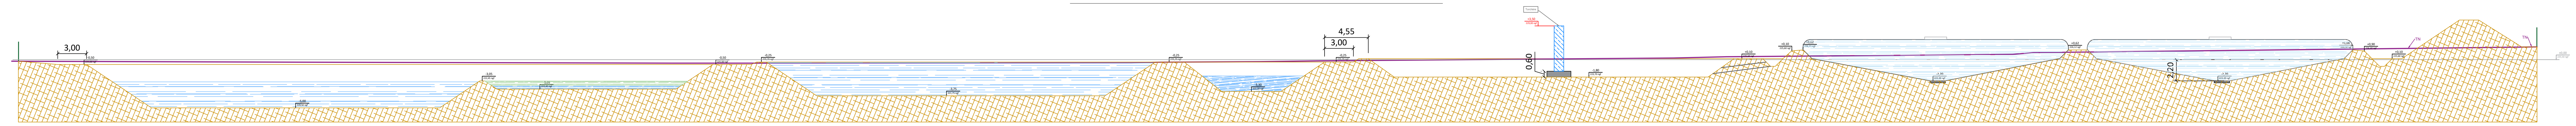

## Coupe longitudinale B-B

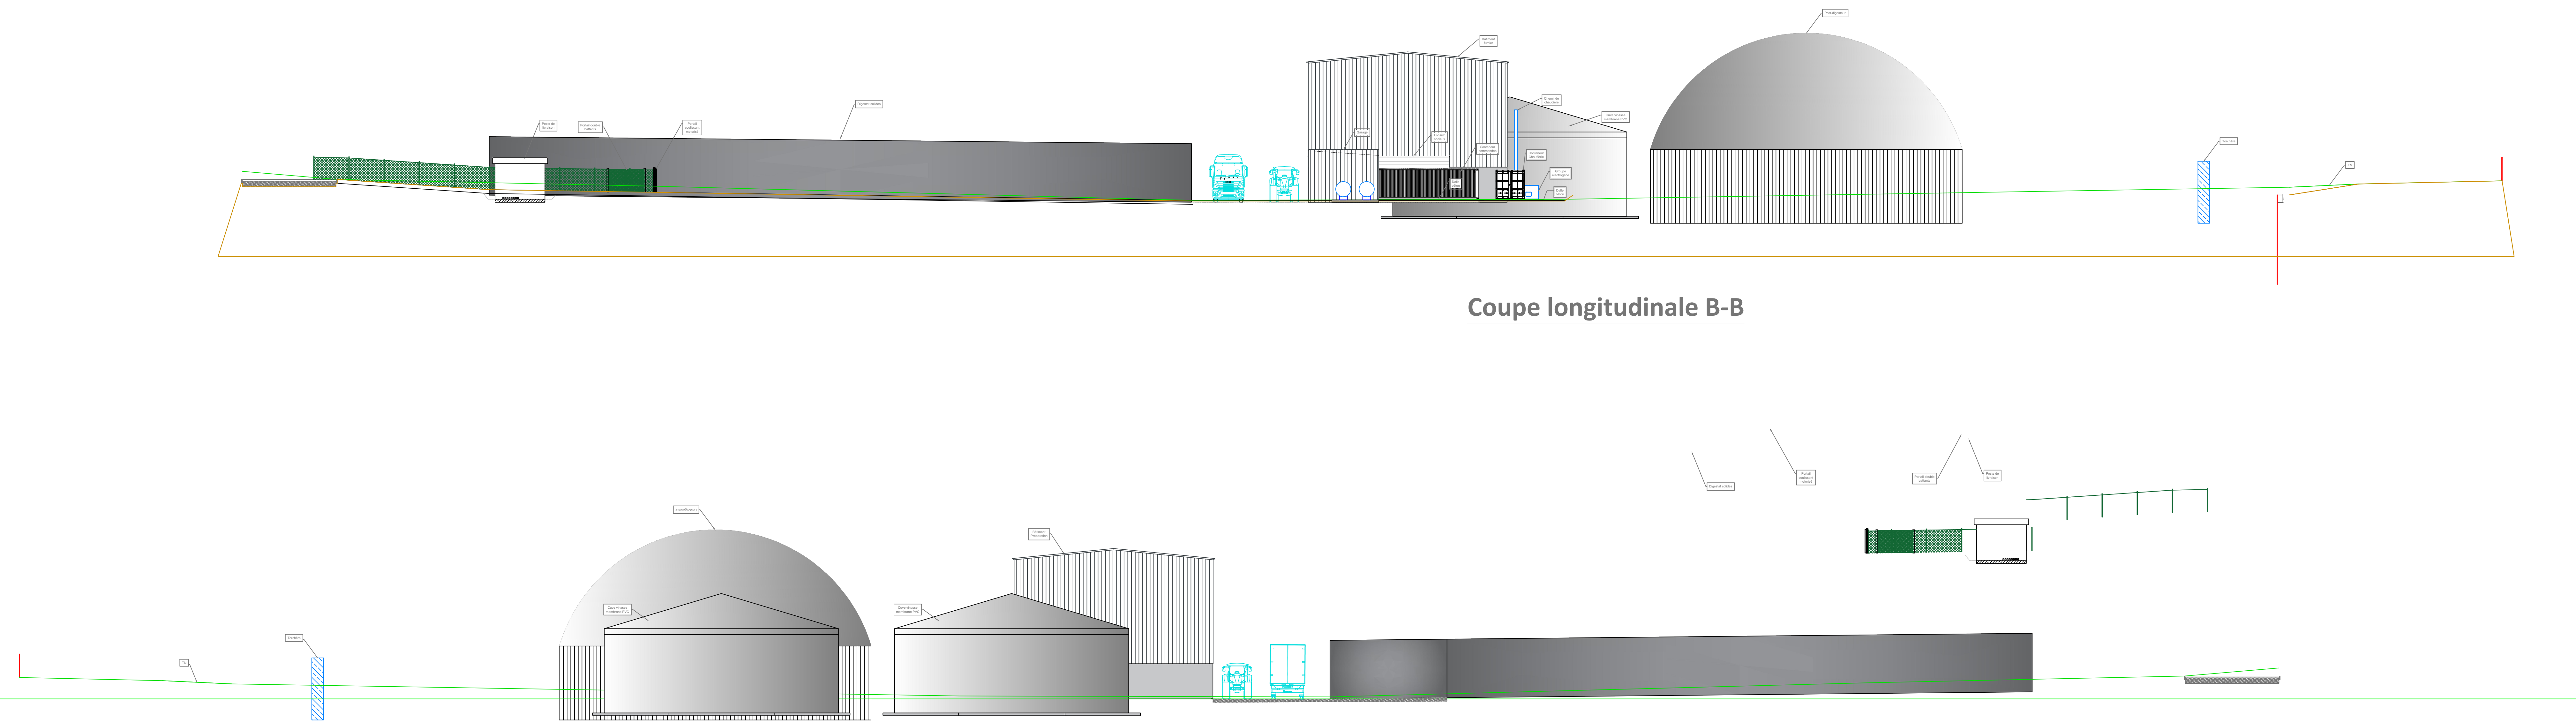

**Unité de méthanisation**  
DIGEO - CONGY (51)

Maître d'ouvrage : **DIGEO**  
Parcelle ZE 11  
51270 CONGY  
Tél: 02 54 88 82 95  
Mail: isologne-agri-methanisation@outlook.fr

Emmeteur: **Utilities performance**  
Allée du lac bleu  
ZI Carrière Beurrières - BP 70102  
49243 Avrillé cedex  
Tél : +33 241 692 210  
Mail : support@utilities-performance.com

A	01-02-2019	Passage en phase PRO	ACo	LPe	Nju
0	03-12-2018	Emission originale	ERo	Nju	Nju

VUES EN COUPES LONGITUDINALES								
Terrain								
Nom document:	N°affaire	Phase	Lot	Type	Numéro	Indice	Echelle	Format
A180321	PRO	TER	MAS	07	A		1/200	A0
Nom fichier: A180321_PRO_000_MAS_01_G.dwg								

Ce plan est la propriété de la société Utilities performance, il ne peut être reproduit ni diffusé à des tiers sans son autorisation (Loi du 11 mars 1902)