Département :
MARNE

Commune :
SAINT-MEMMIE

Section : ZB
Feuille : 000 ZB 01

Échelle d'origine : 1/2000
Échelle d'édition : 1/2000

Date d'édition : 30/01/2019
(fuseau horaire de Paris)

Coordonnées en projection : RGF93CC49
©2017 Ministère de l'Action et des Comptes publics

DIRECTION GÉNÉRALE DES FINANCES PUBLIQUES

PLAN DE SITUATION

Le plan visualisé sur cet extrait est géré par le centre des impôts foncier suivant :
CHALONS EN CHAMPAGNE
Cité administrative Tirlet 1er bâtiment - 2ème étage 51036
51036 CHALONS EN CHAMPAGNE Cedex
tél. 03 26 69 09 26 -fax

Cet extrait de plan vous est délivré par :
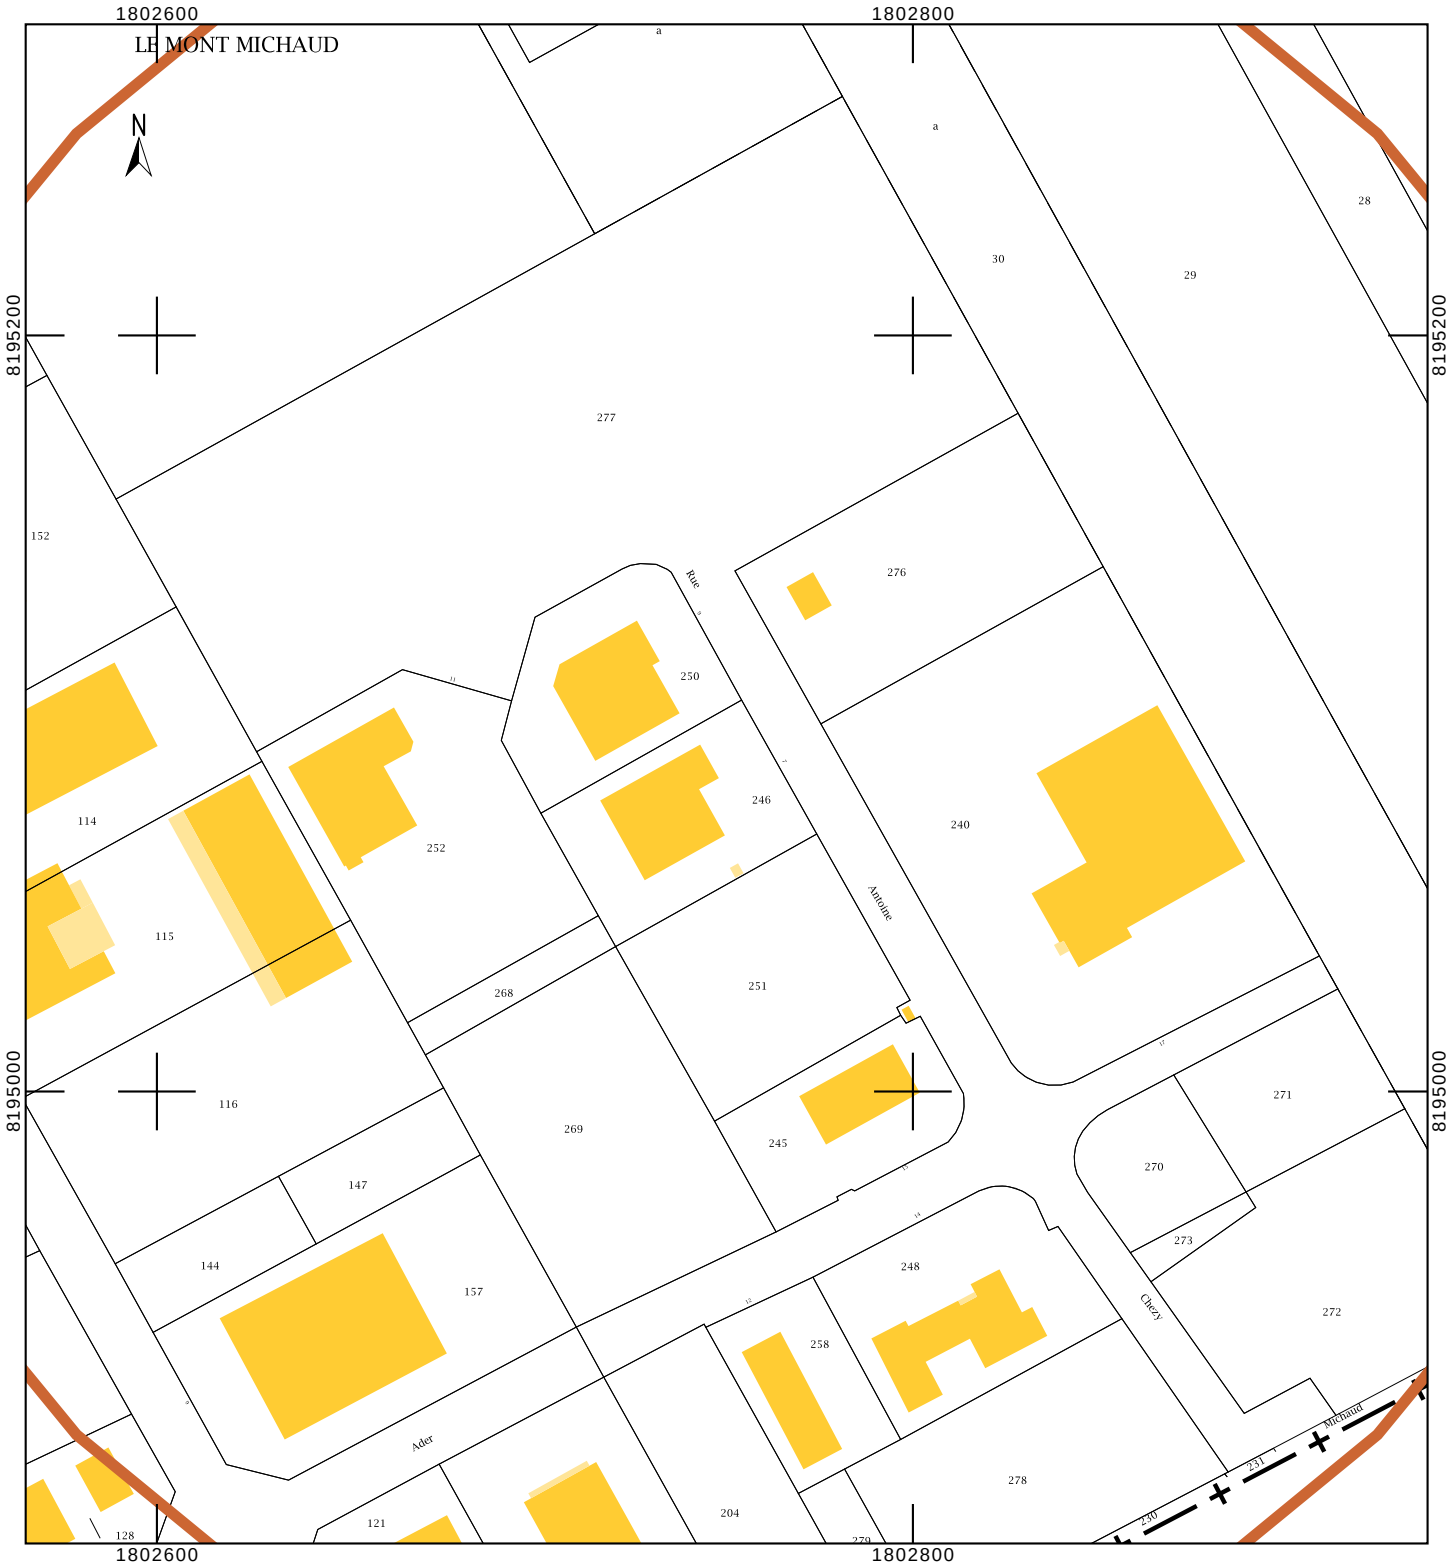
cadastre.gouv.fr