



COUPE AA' : OUEST / EST DES PANNEAUX PHOTOVOLTAIQUES - échelle 1/1000e

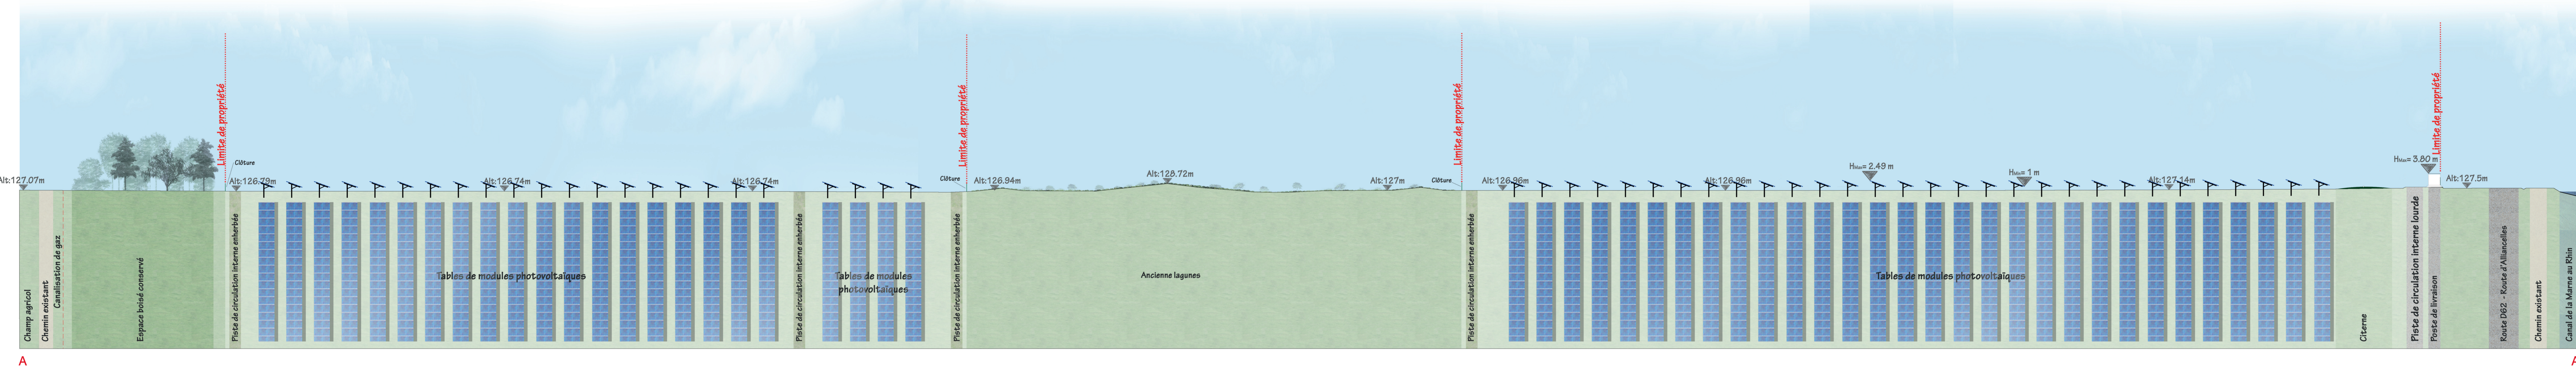

A


A

COUPE BB' : NORD / SUD DES PANNEAUX PHOTOVOLTAIQUES - échelle 1/500e

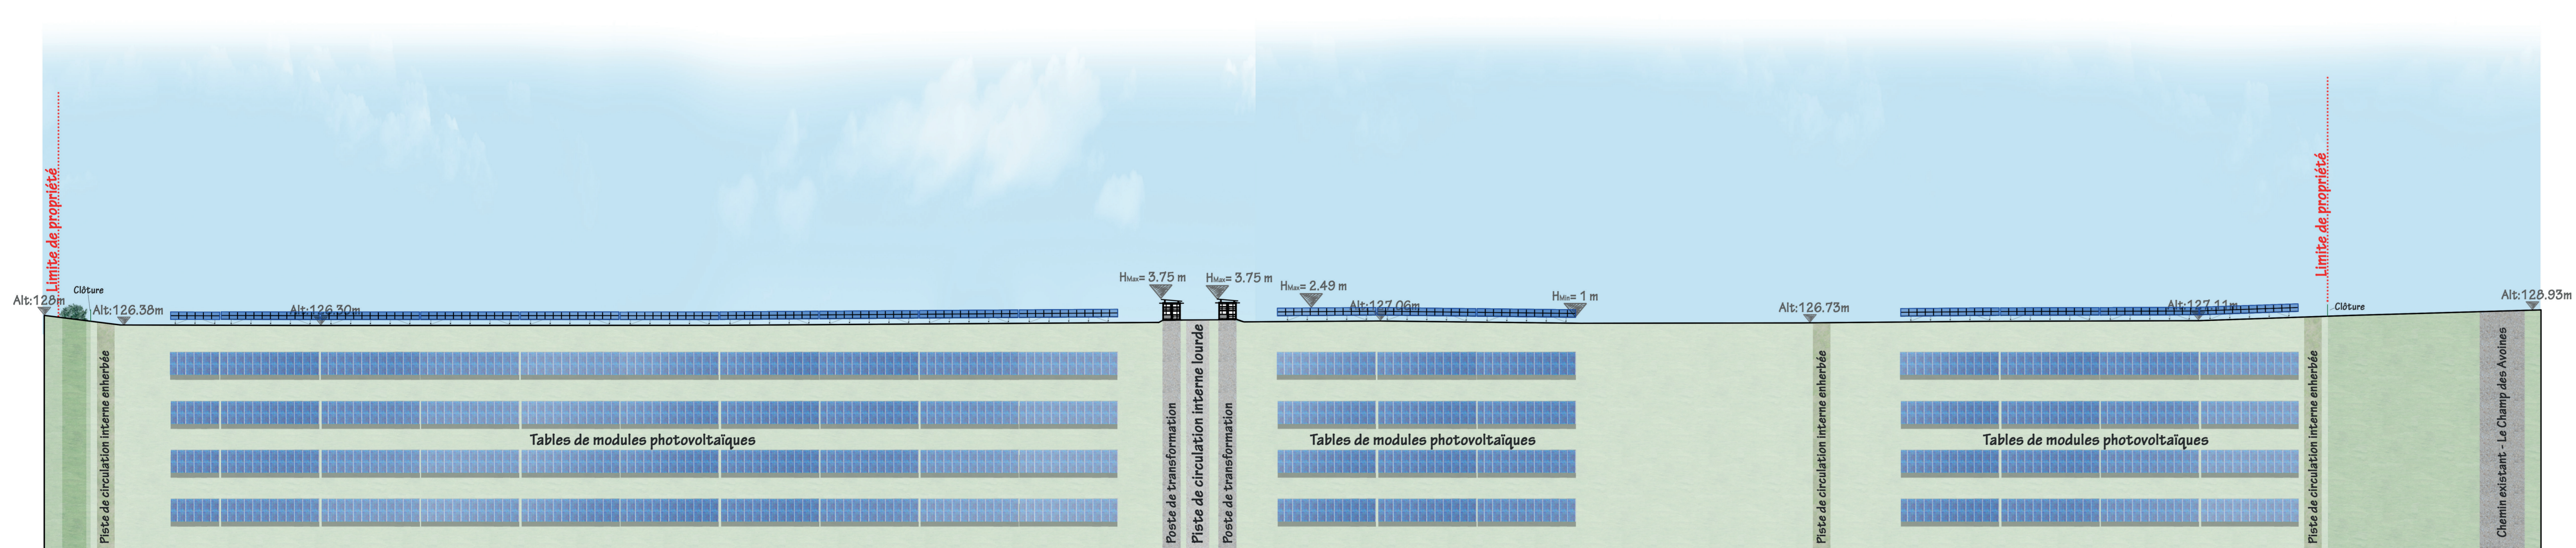

B

B

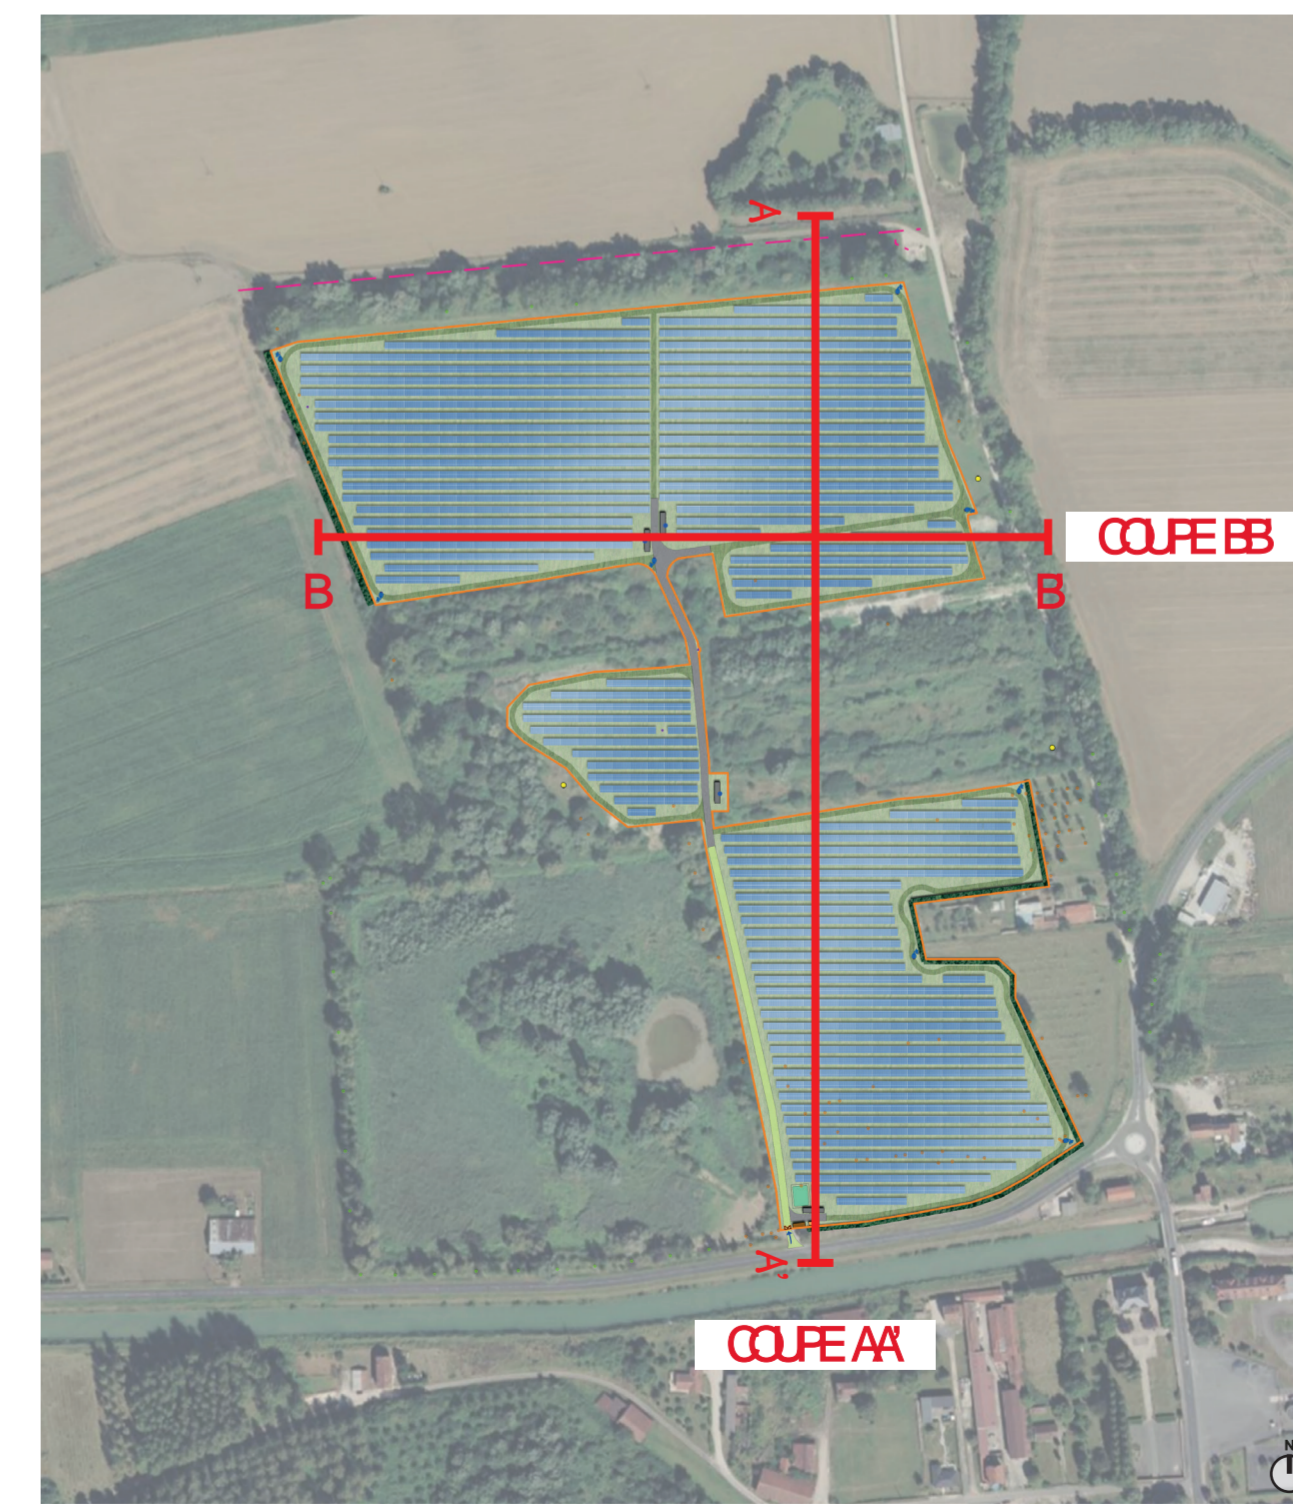

2br Construction d'une centrale photovoltaïque
 ARCHITECTURE PAYSAGE URBANISME
 51250 SERMAIZE-LES-BAINS

MAITRE D'OUVRAGE **URBA 224** ADRESSE 75 allée Wilhelm Roentgen 34861 MONTPELLIER tel : 04 67 64 46 44 mail : association.urba224@wanadoo.fr

MAITRE D'OEUVRE **2BR** Architecture 882 allée de la Sauvegarde - 69009 LYON tel: 04 78 63 61 67 fax: 04 78 63 64 62 agence.lyon@2br.fr

Et. Document	PC	PC.2 - COUPES D'IMPLANTATION DES PANNEAUX
N° Dossier	19 028	
Phase	PC	
Index	01	
Date	28 / 06 / 2019	
Echelle		

Niveau de validité : **AGENCE 2BR**
 SCELLETTES PAYSAGE ARCHITECTURE 69009 LYON
 100 rue de la République - 69009 LYON
 Tél : 04 78 63 61 67 Fax : 04 78 63 64 62
 www.2br.fr
 Remarques : (Non définies)

DOSSIER DE DEMANDE DE PERMIS DE CONSTRUIRE

0	13-06-2019	URBA224-2019	Plan original
Indice	Date	Dessinateur	Objet de la modification