



CHARBONNEAUX  
BRABANT

1797


**CHARBONNEAUX-BRABANT Reims (51)**

**Projet fermenteurs et stockage d'alcool**

**CERFA cas par cas**




**ANNEXE n°4 : PLAN DU PROJET**



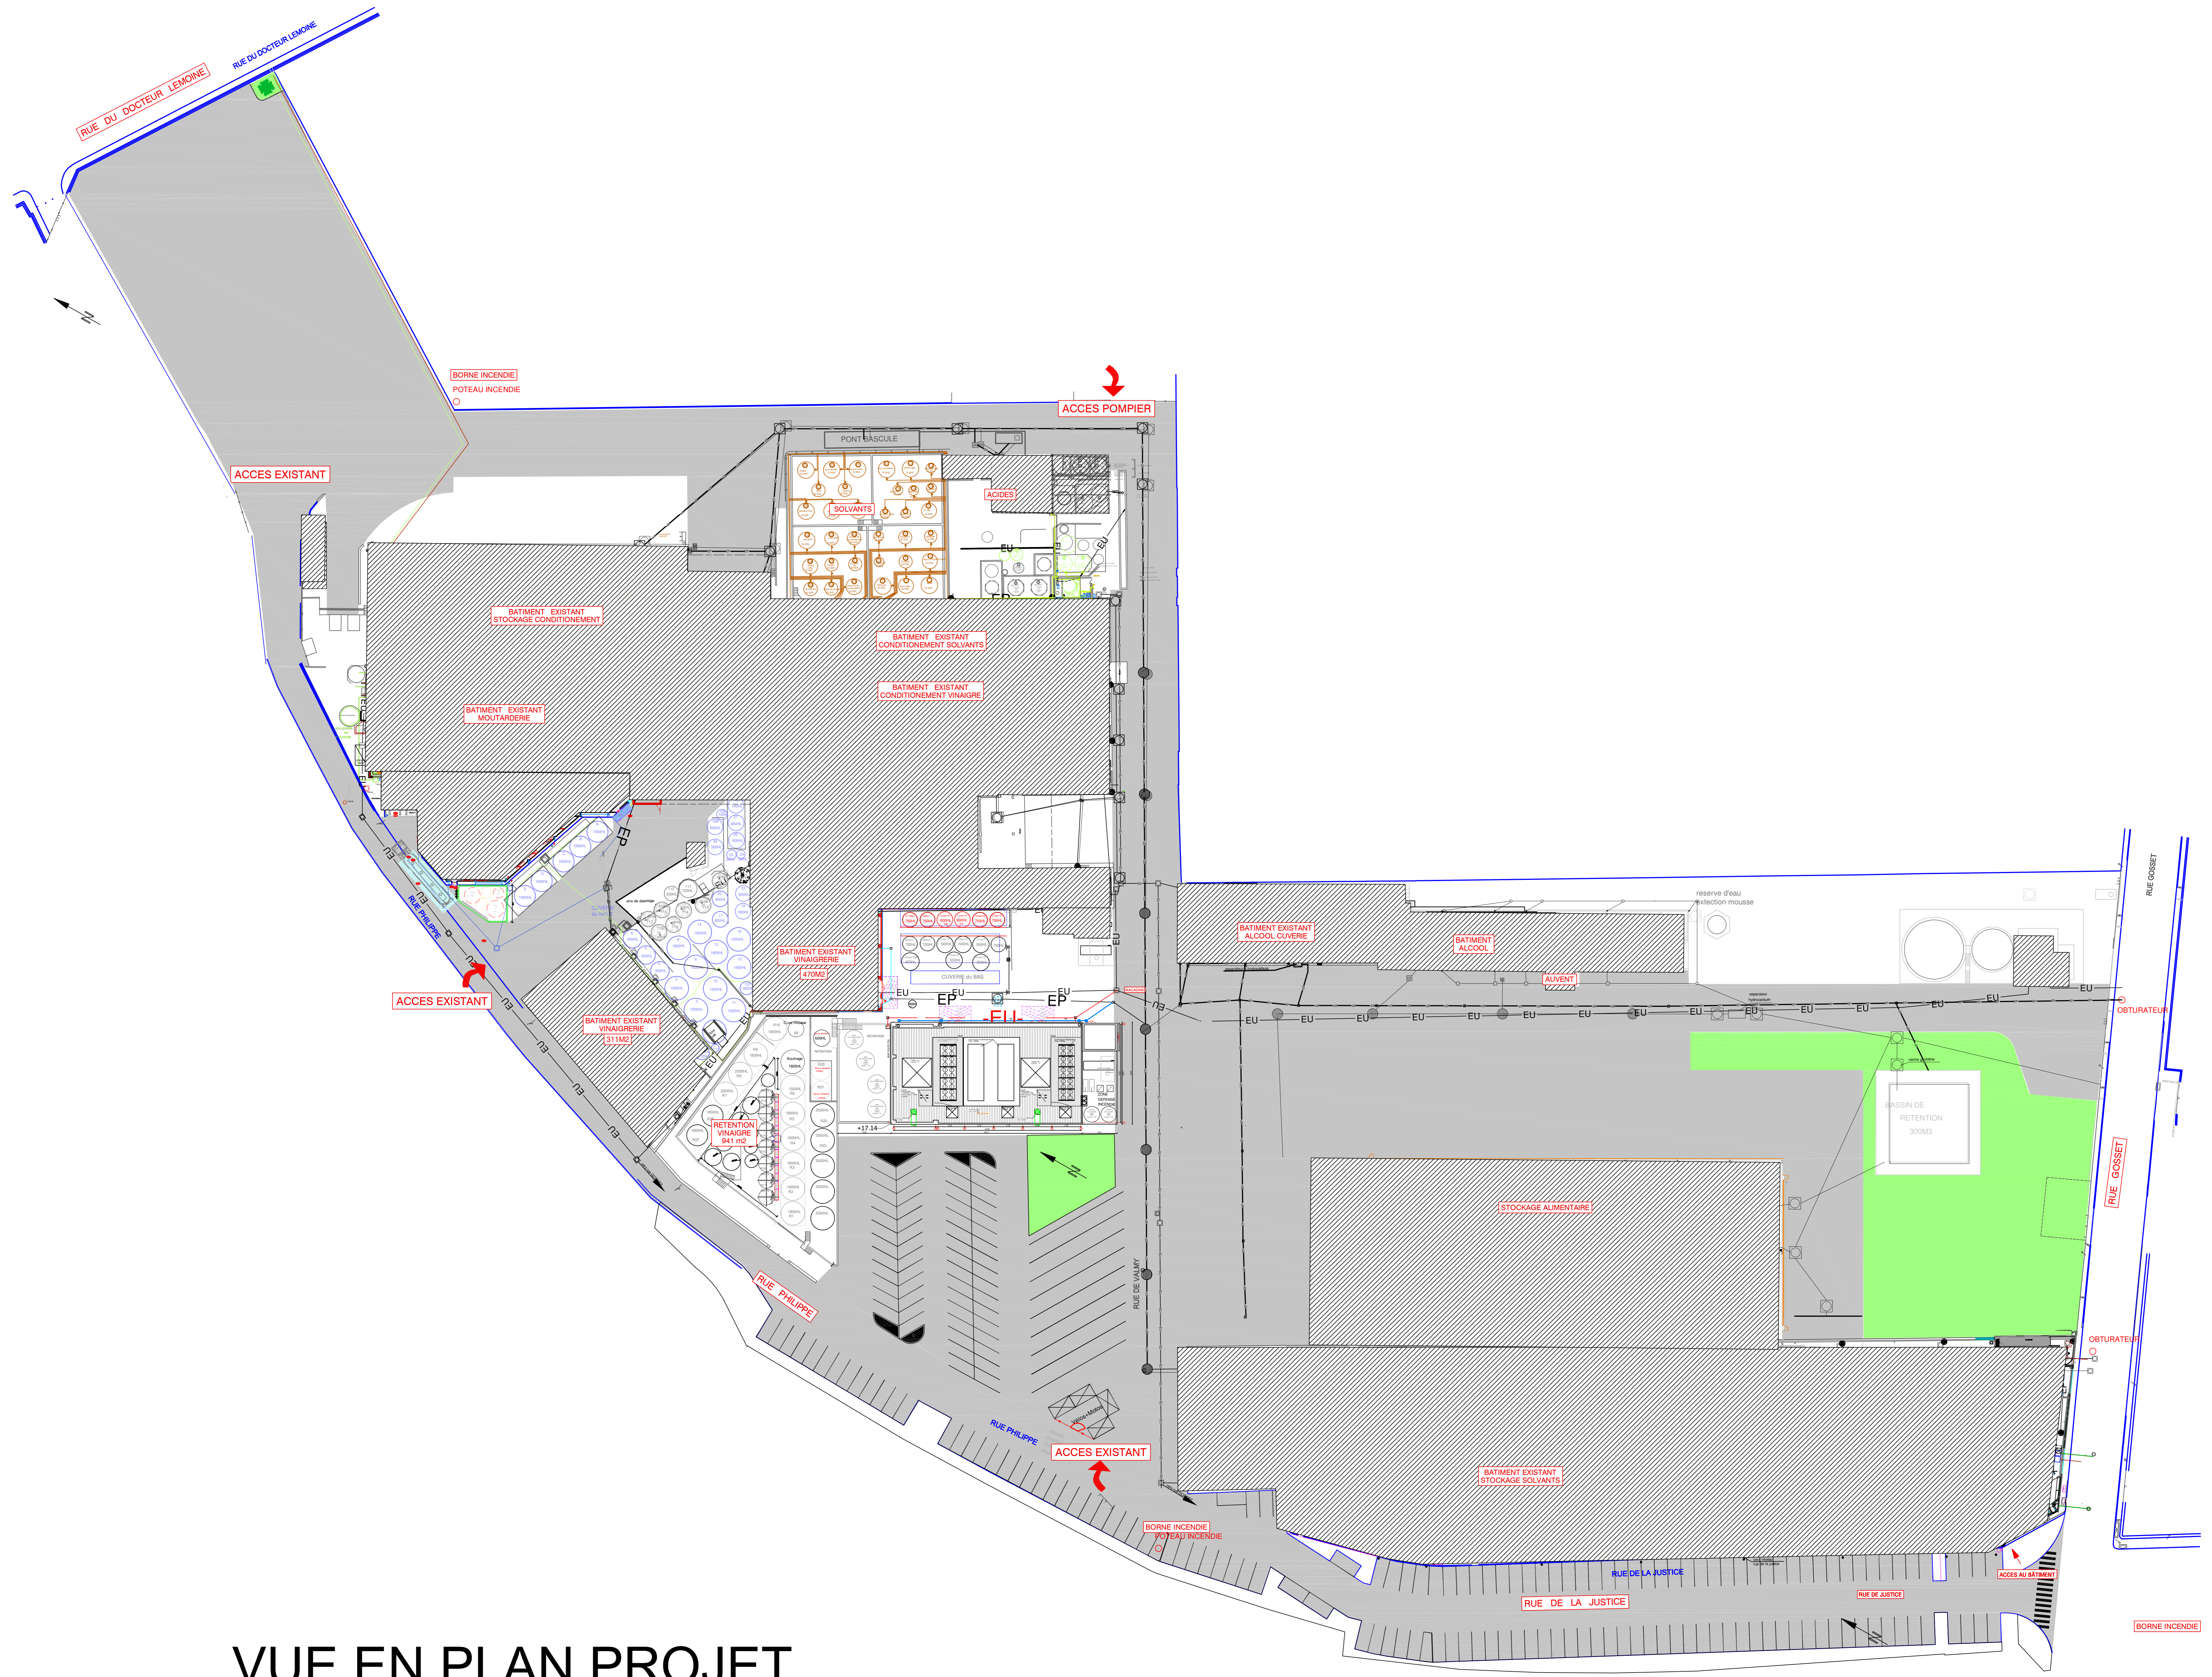

VUE EN PLAN PROJET



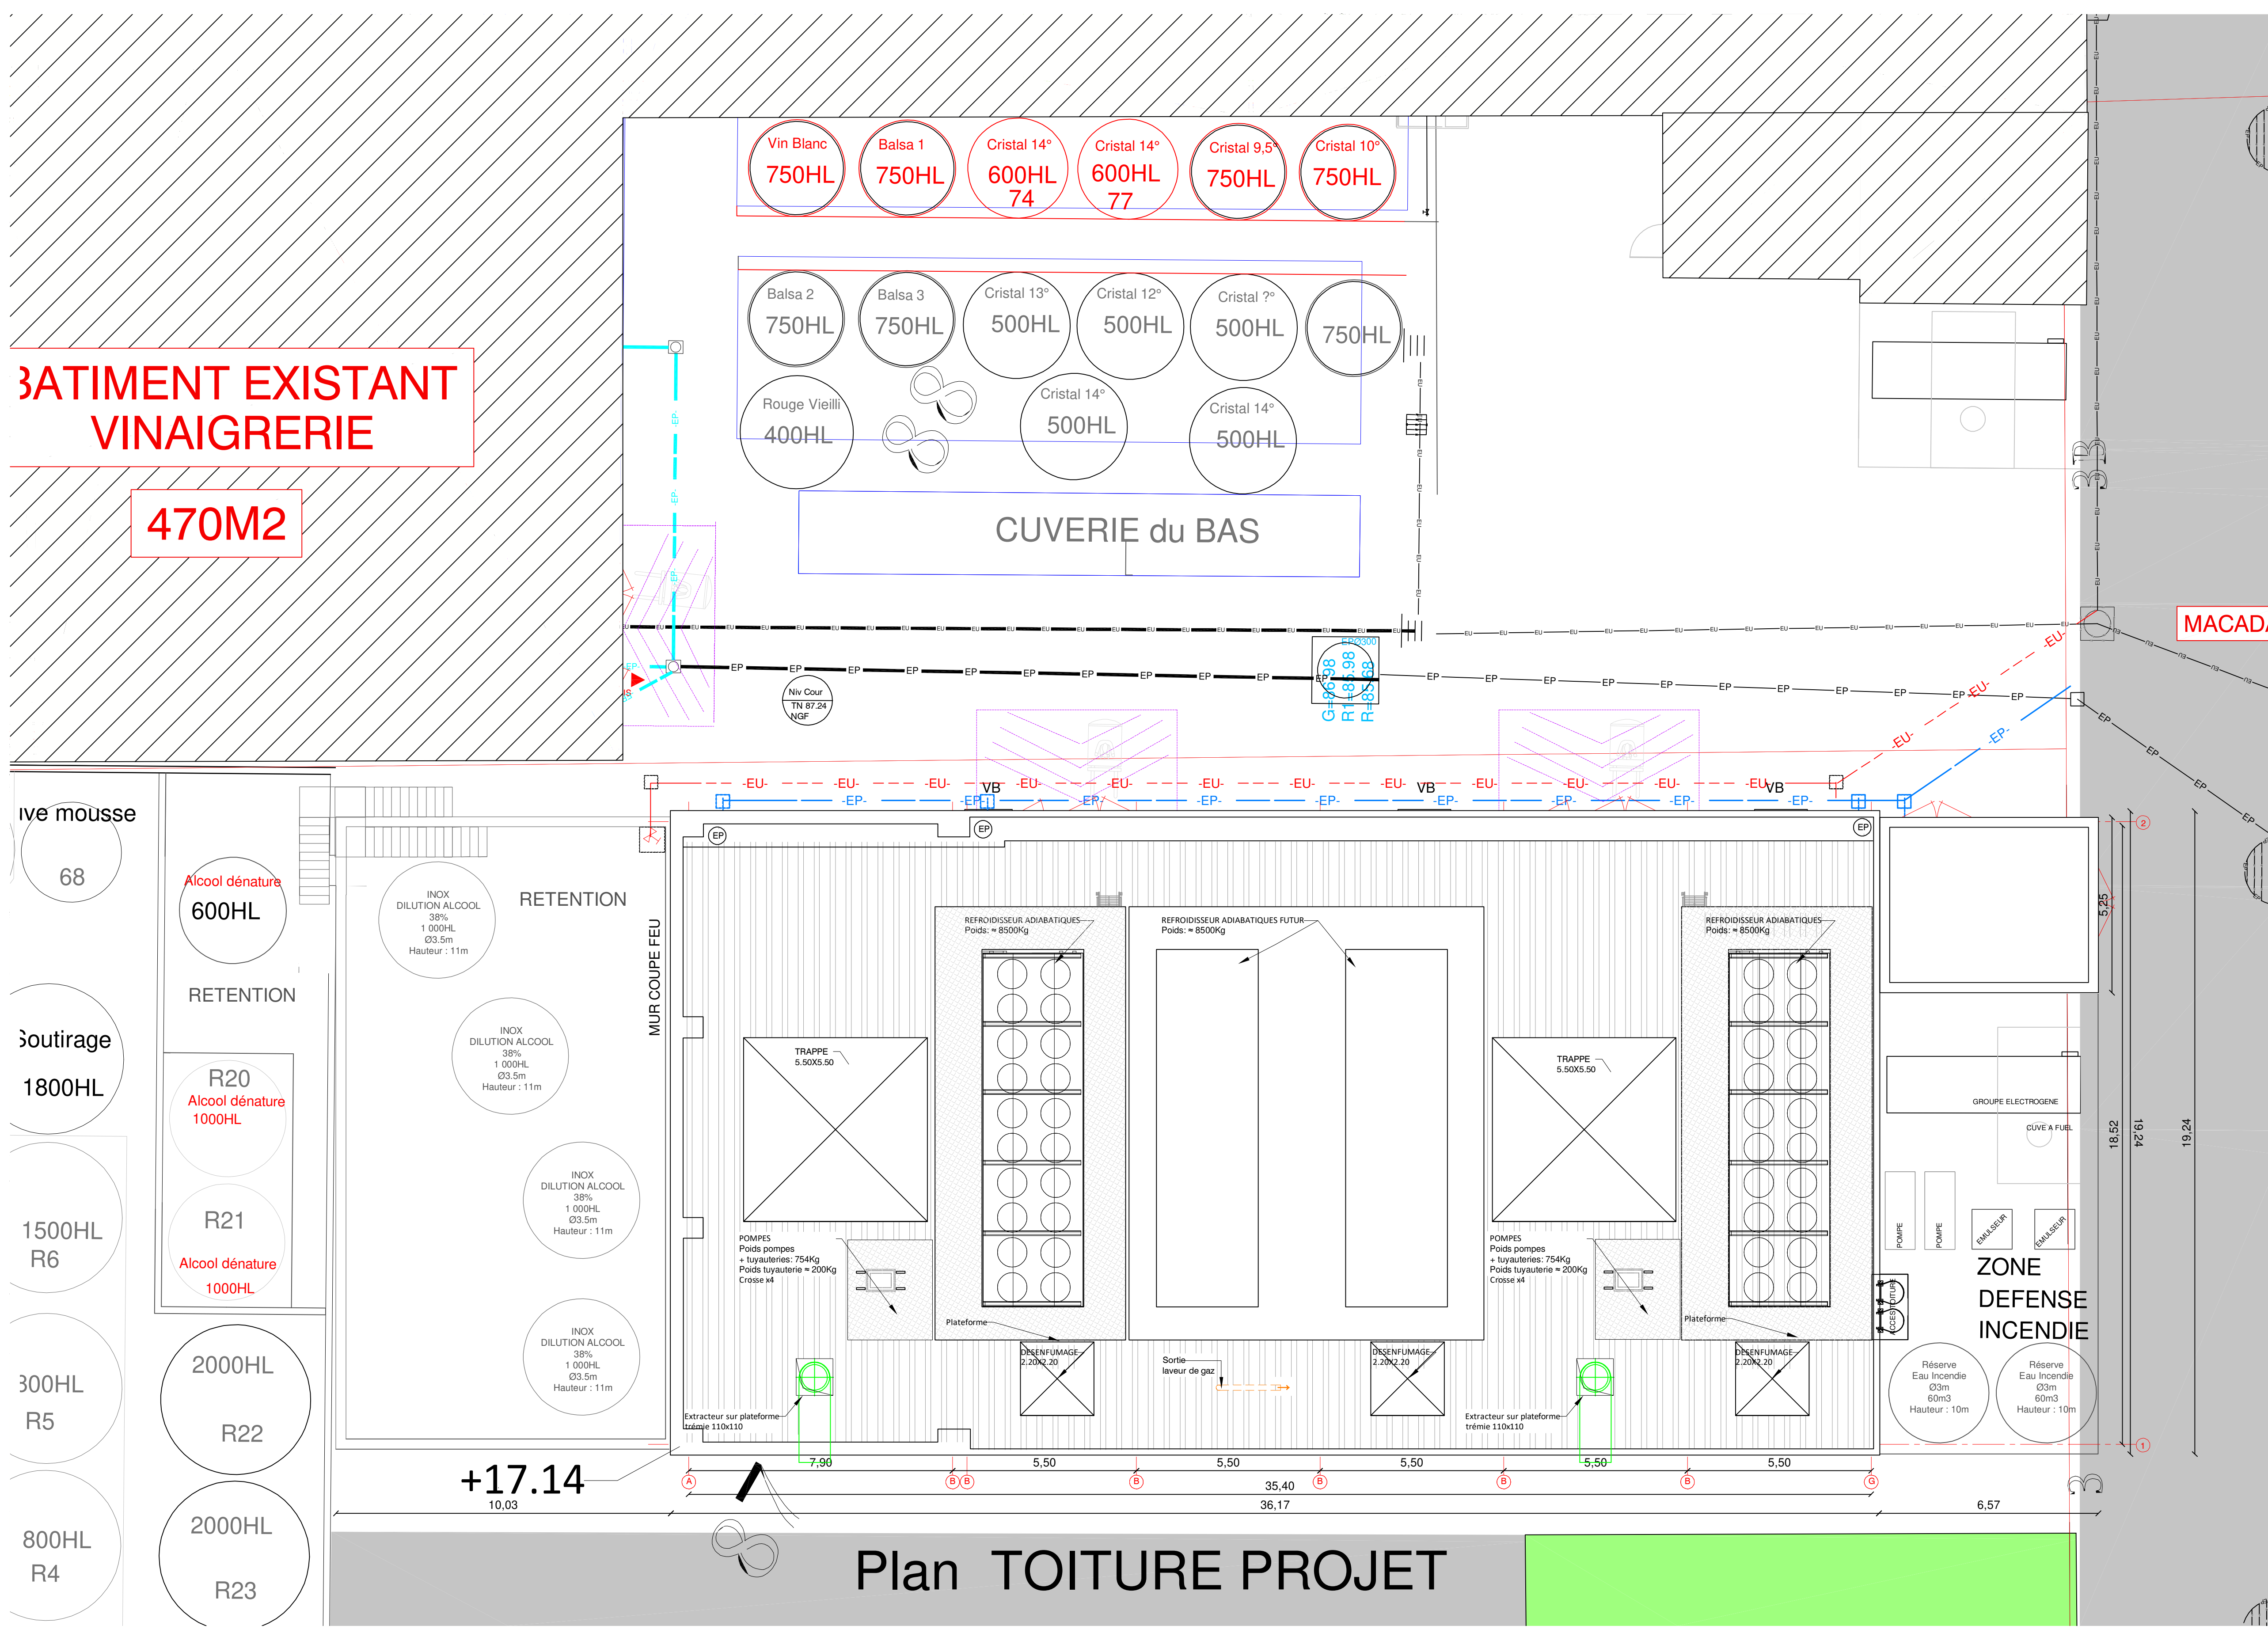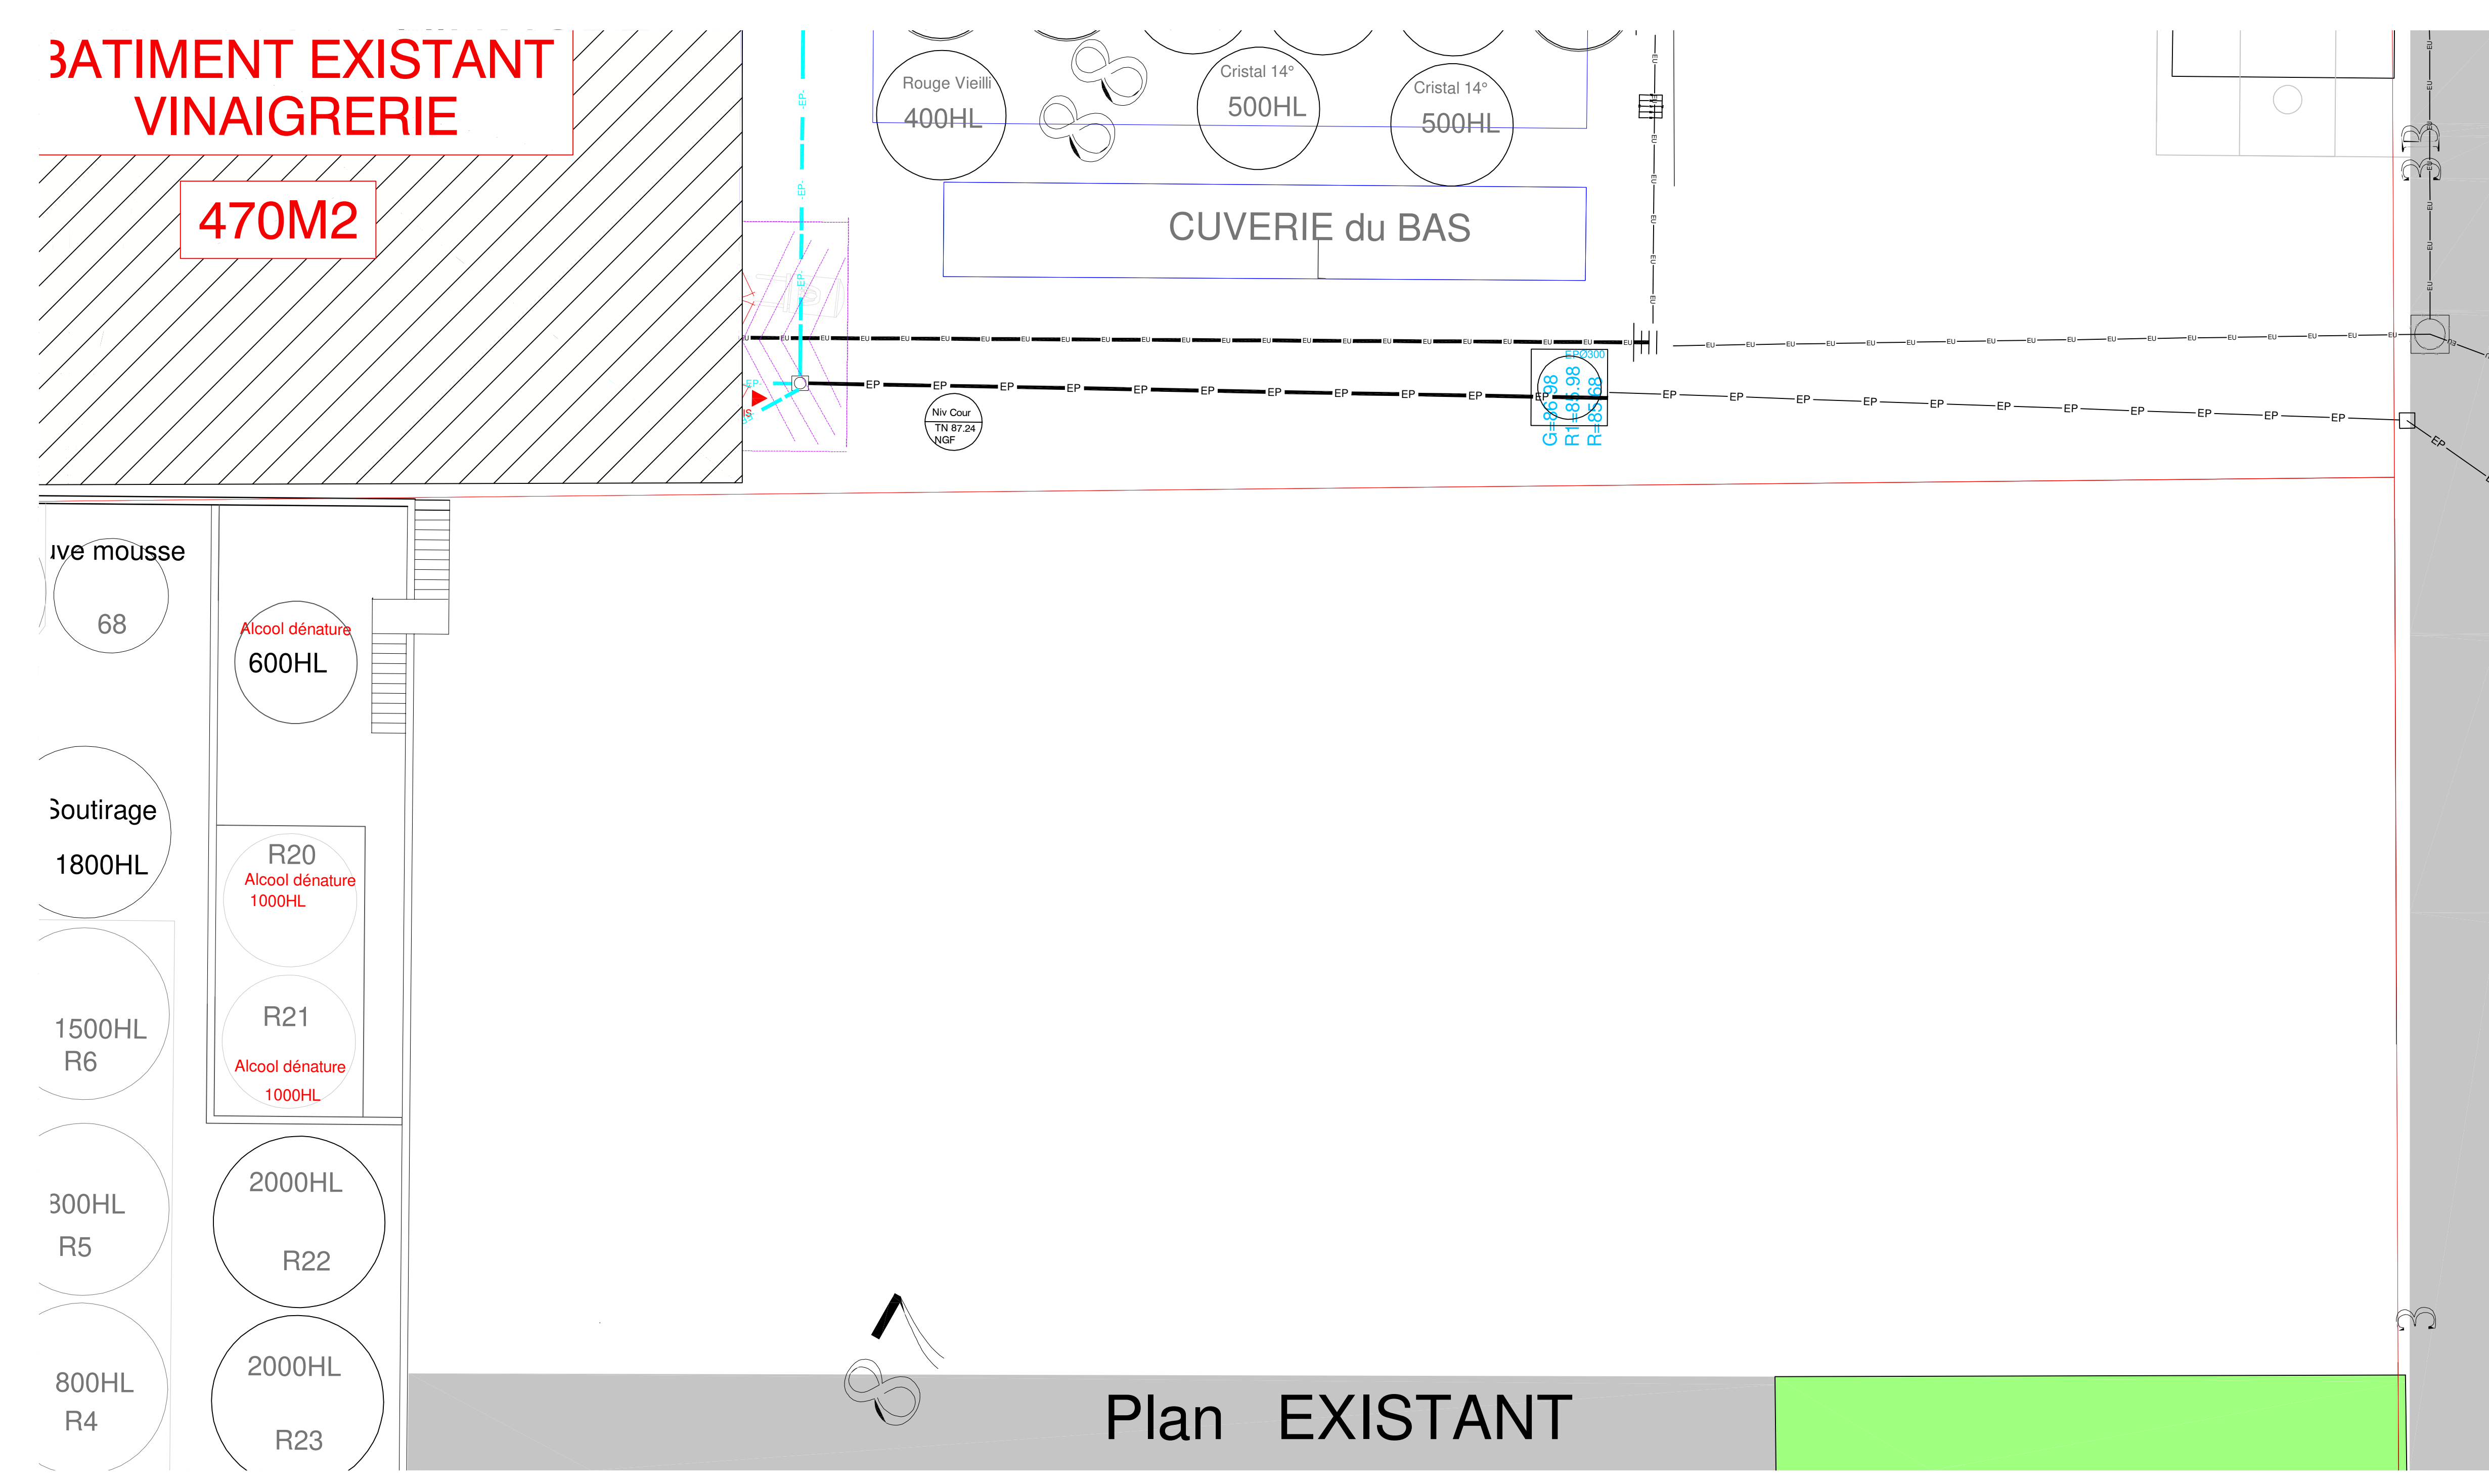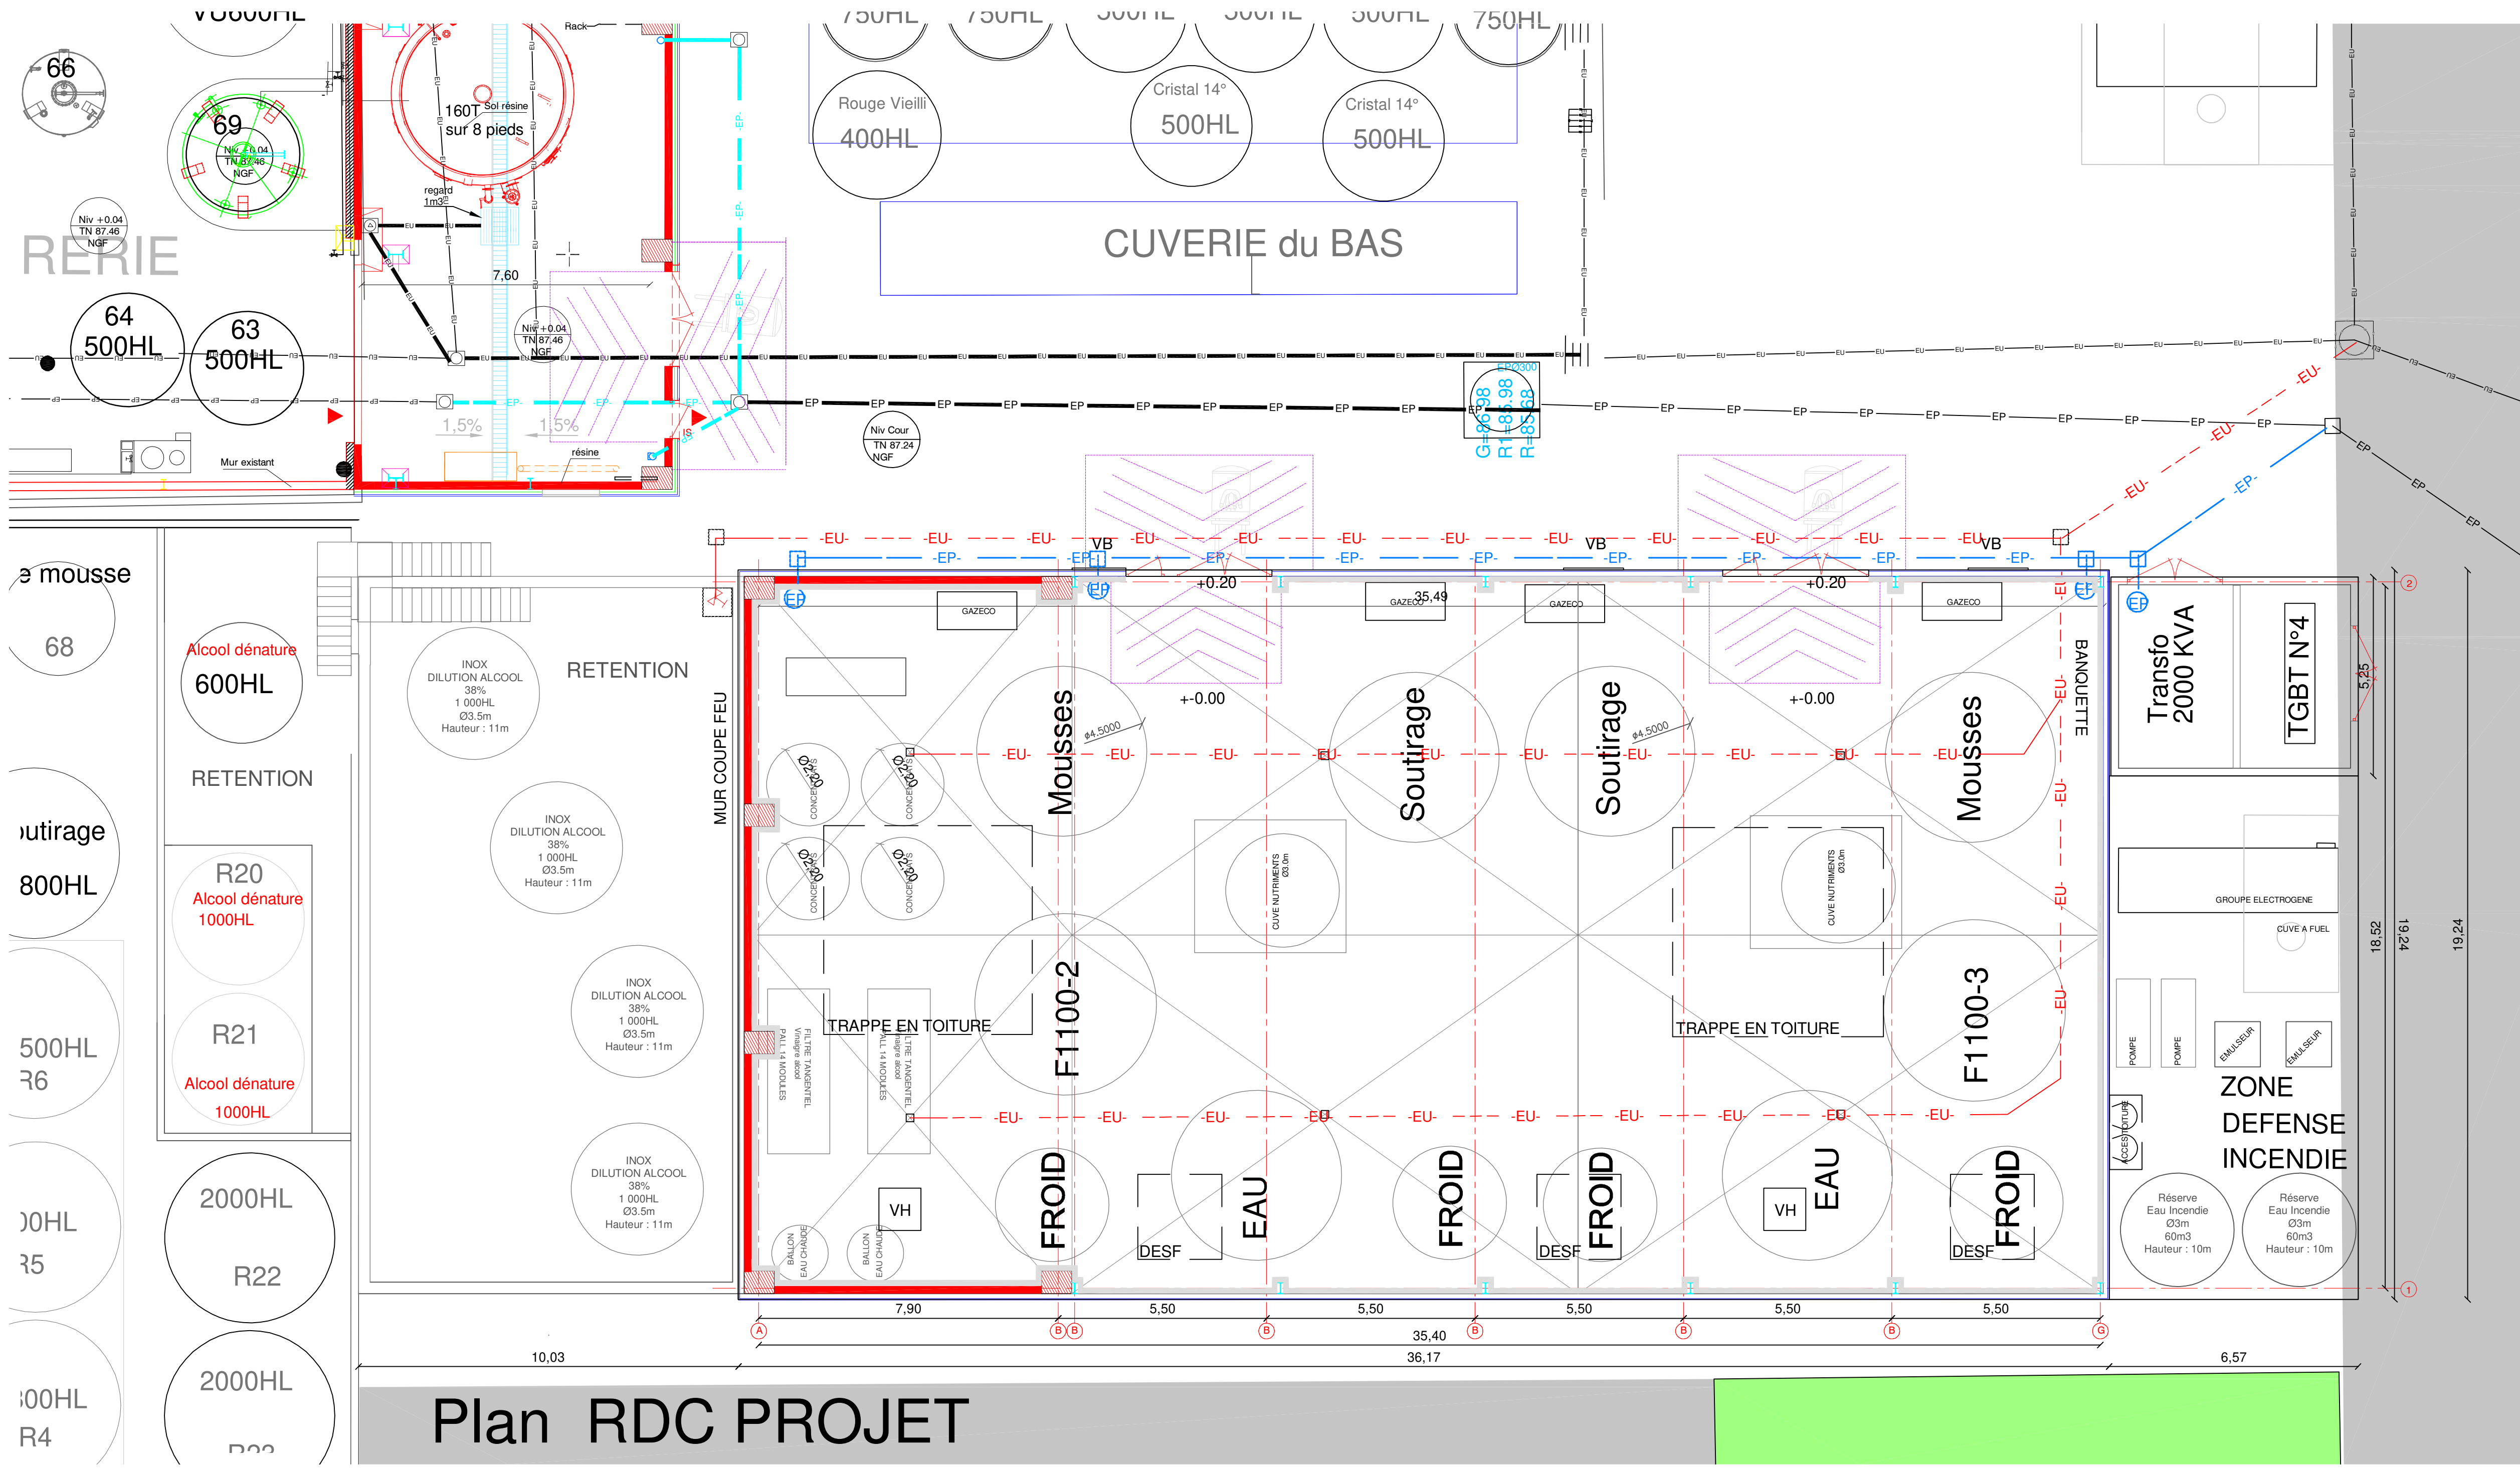

**CHARBONNEAUX - BRABANT S.A.**  
Extension Production de Vinaigre

**CHARBONNEAUX BRABANT S.A.**  
5, rue de Vaux  
51102 REIMS - Cedex  
Tel : +33 (0)3 26 49 56 70  
contact@charbonneaux.com

**PINGAT**  
ARCHITECTE & CONSEIL

**PINGAT Architects & Conseil**  
8, rue André Trochu  
51100 REIMS  
+33 (0)3 26 67 71 20  
contact@pingat.fr

A | 24/06/2020 | Création de plan | V. GODART | 03 26 67 71 20 | 24/06/2020

**Permis de Construire**

Maître d'ouvrage: [ ] Maître d'œuvre: [ ]

**Plan des niveaux et toitures** | **PC 5.2A**

20.1035 | PINGAT & C | 1/100 | 24/06/2020